


Cod verificare

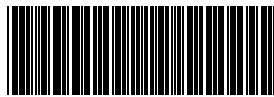

100215634418

EXTRAS DE PLAN CADASTRAL

pentru imobilul cu IE **54758**, UAT Suceava / SUCEAVA, Loc.
Suceava


Nr.cerere	74521
Ziua	09
Luna	09
Anul	2026

Teren: 1.000 mp

Teren: Intravilan

Categoria de folosinta(mp): Arabil 1000mp

Plan detaliu

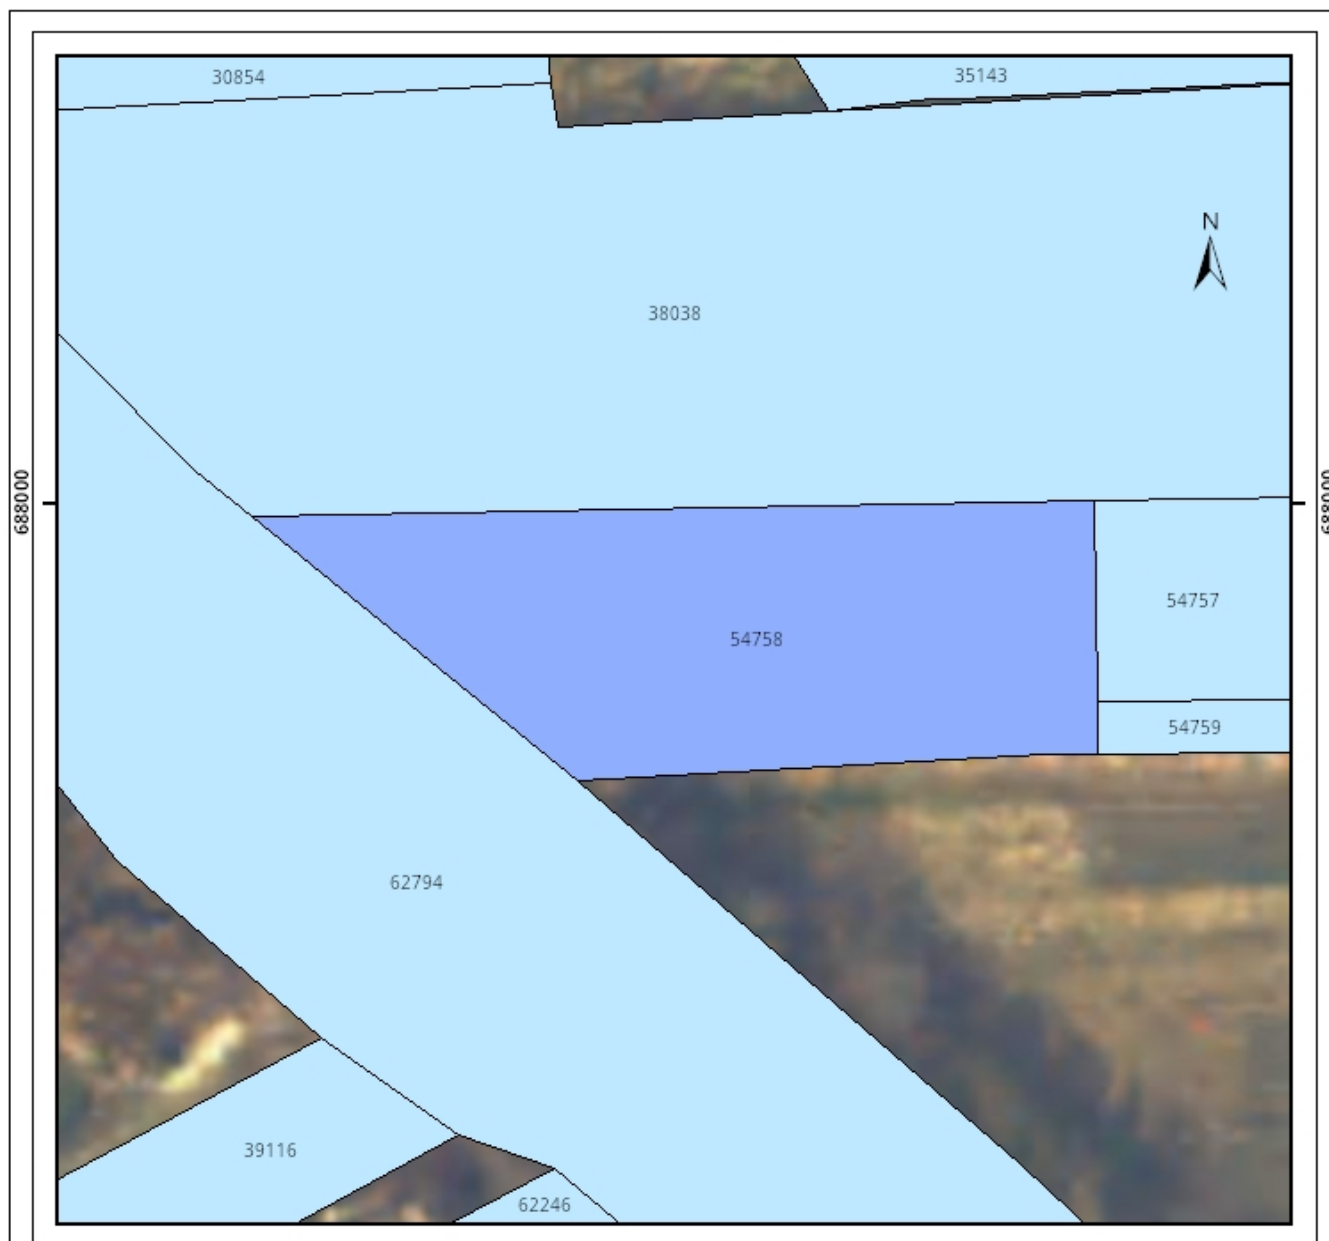


Legenda

- Intravilan
- Legea 5
- Legea 17
- Legea 165

0 5 10 20 metri

Sistem de proiectie Stereo 70

Plan de ansamblu

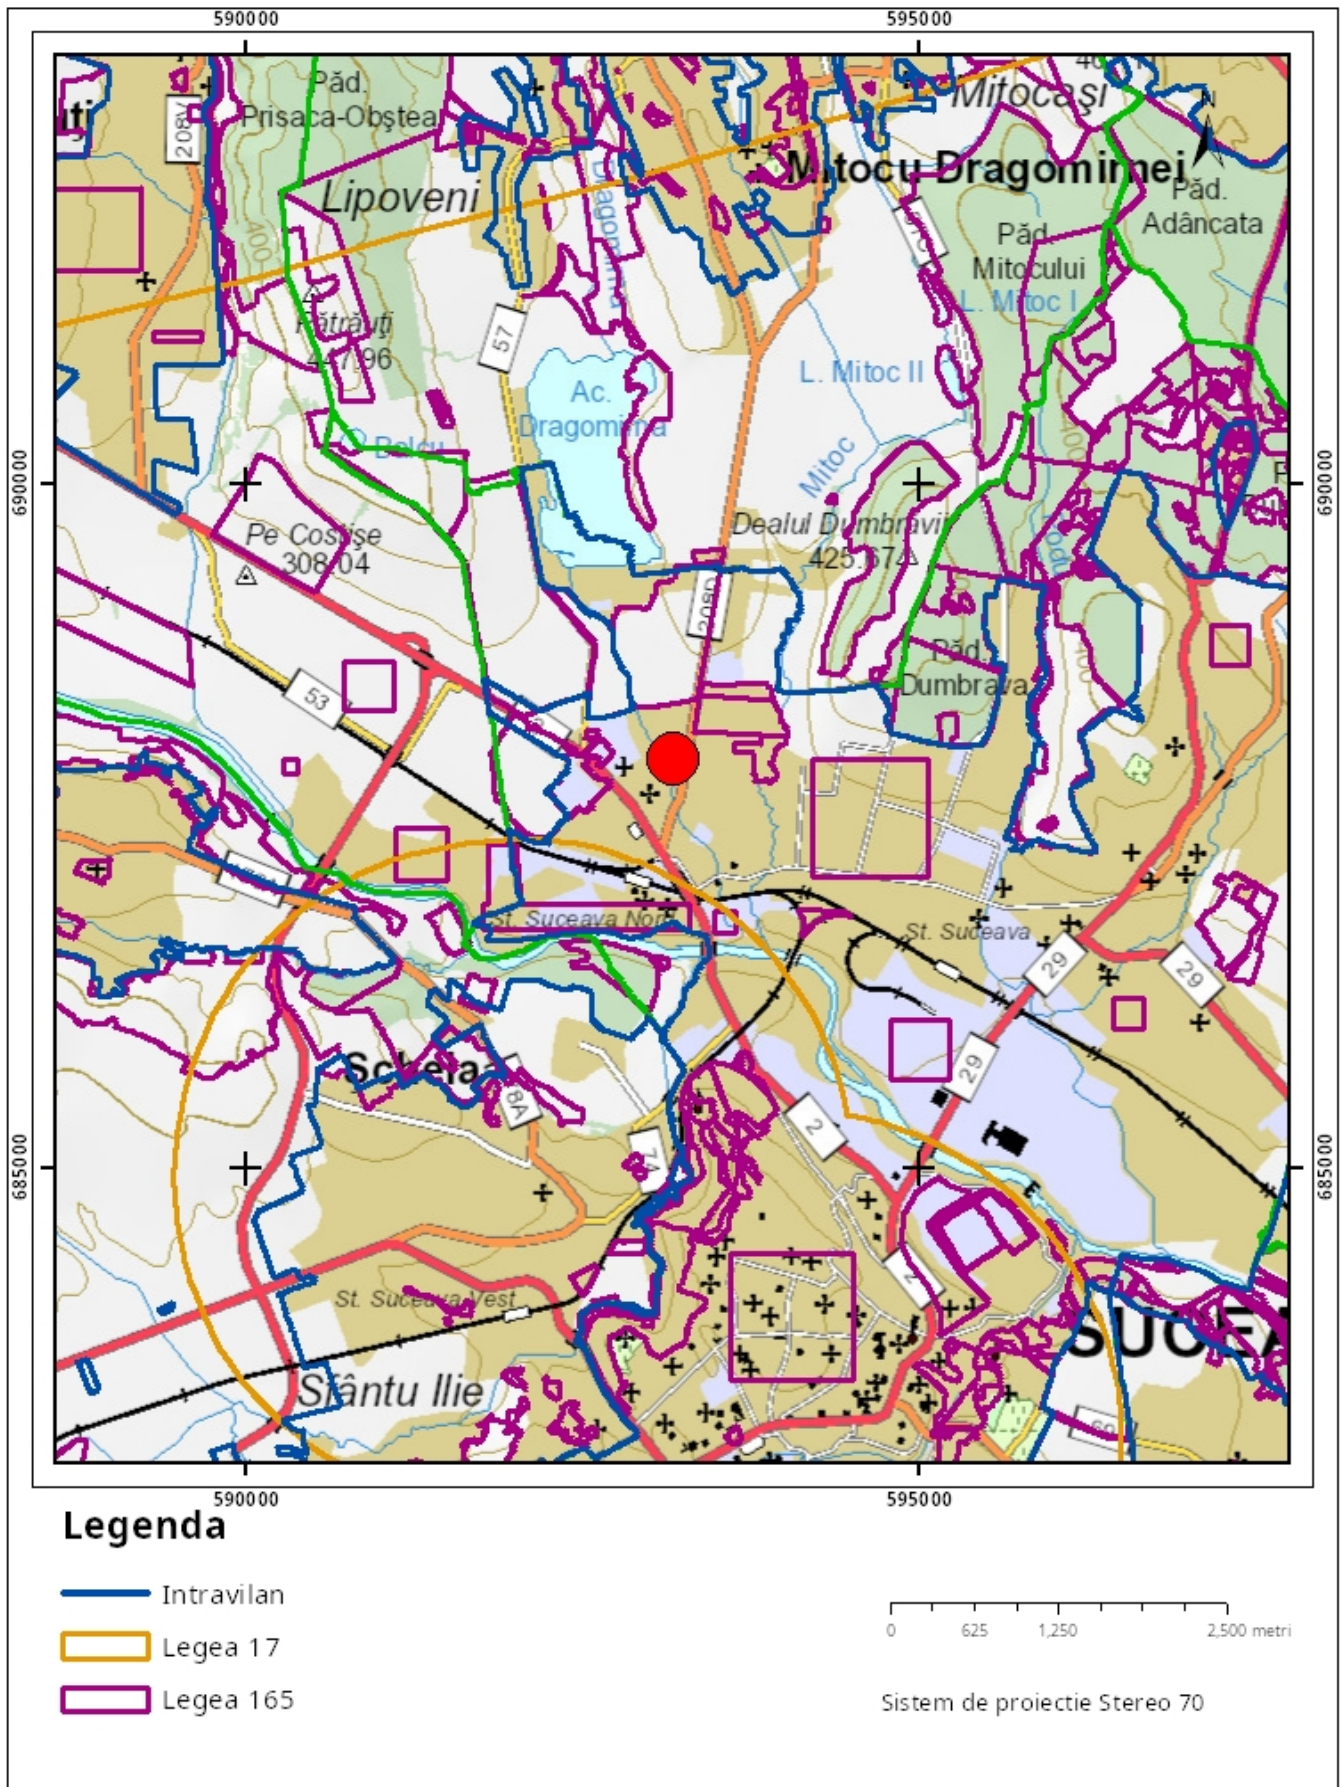

Sarcini tehnice (intersecții cu limitele legilor speciale)
Legea 17, Art. 3 □

Semnat electronic

Ultima actualizare a geometriei: 15-05-2020
Data și ora generării: 09-09-2026 09:05