


VEDERE FRONTALA

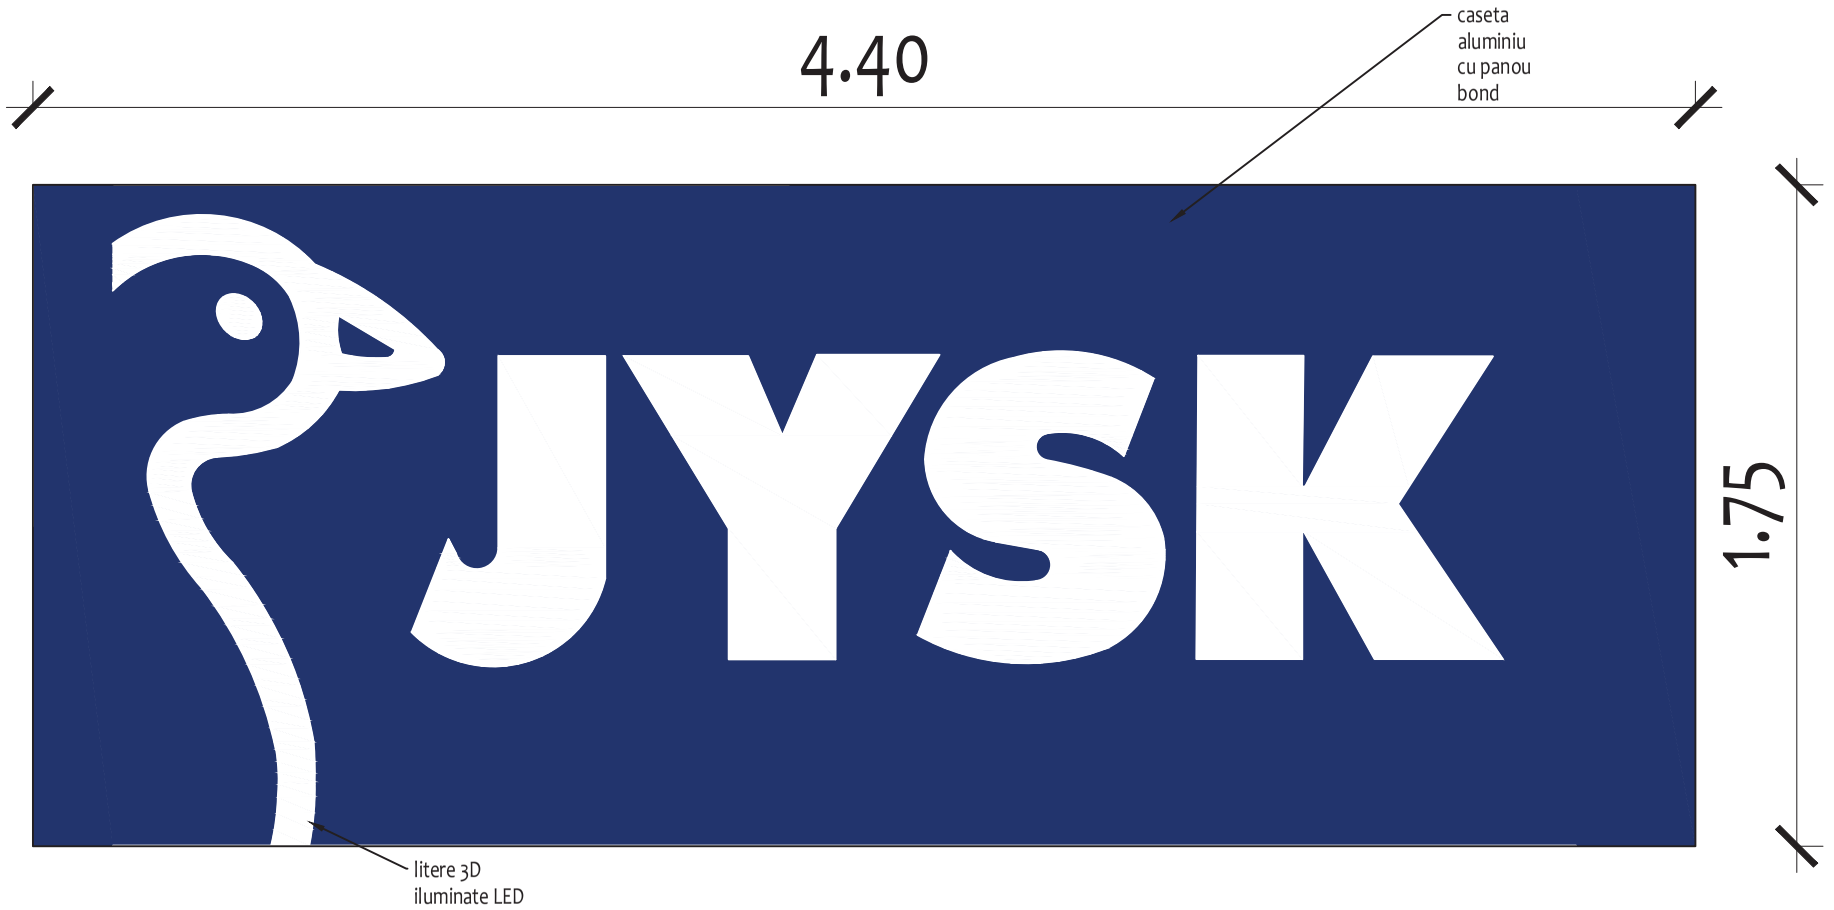

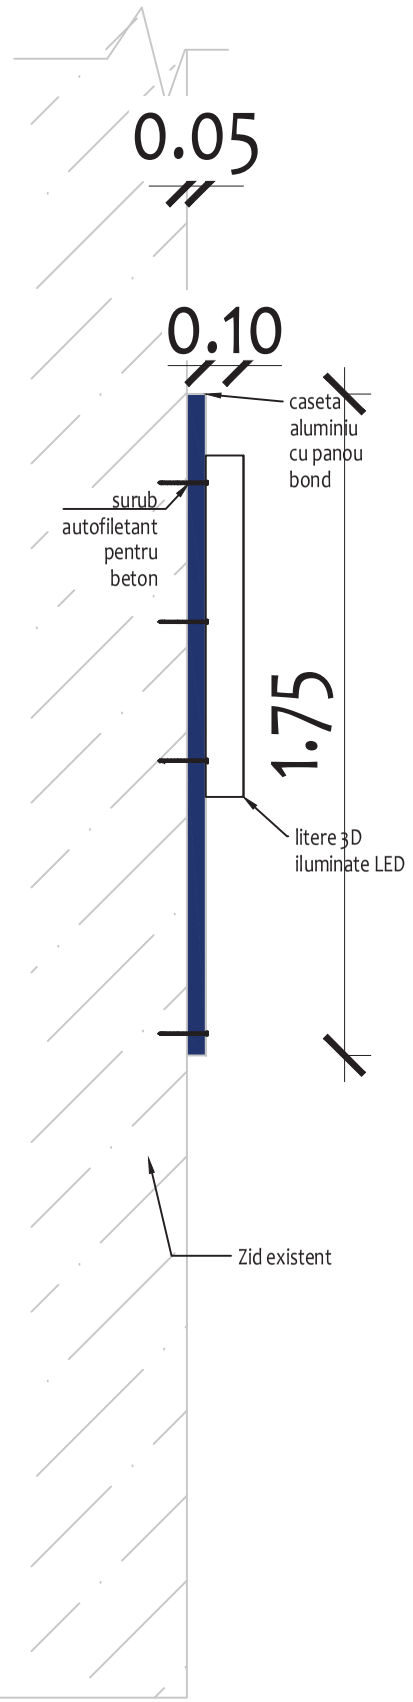

VEDERE LATERALA

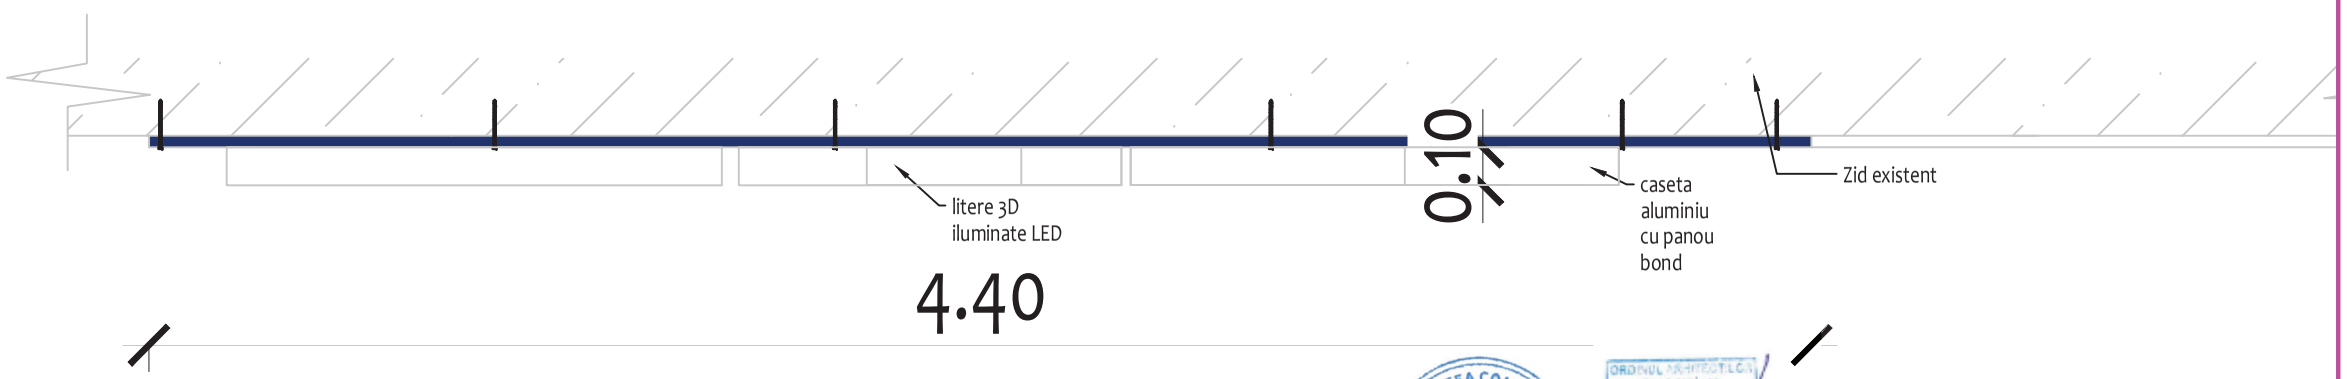

VEDERE DE SUS

SOCIETATEA COMERCIALA KOSMOVITSI DESIGN SERVICES SRL BUCUREȘTI - ROMÂNIA

ORDINUL ARHITECȚILOR DIN ROMÂNIA 7879 Elena Ioana FLOREA

Proiectant General		S.C. KOSMOVITSI DESIGN SERVICES S.R.L.		
Proiectant specialitate:	Arhitectura	PROIECT: AMPLASARE SI MONTAJ FIRMA LUMINOASA SI SEMNALISTICA PUBLICITARA		Proiect nr.: 53/2025
S.C. KOSMOVITSI DESIGN SERVICES S.R.L. C.U.I. 36497696 ; J2016011766408 Bd. Camil Ressu 19, sect. 3, Bucuresti Telefon: 0745145273 Email:kosmovitsi@gmail.com		ADRESA: JYSK Timisoara Bega Retail Park W105, STR. ION IONESCU DE LA BRAD NR. 15, TIMISOARA		Faza proiect: D.T.A.C.
		Semnatura	Scara: 1:20	BENEFICIAR: BEGA INVEST SA
Sef Proiect	Arh.Elena Ioana Florea			
Proiectat	Arh.Maria Kosmovitsi		Data: 10.2025	Titlu plansa: DETALII PORTAL INTRARE
Desenat	Arh.Maria Kosmovitsi			Plansa nr.: A05