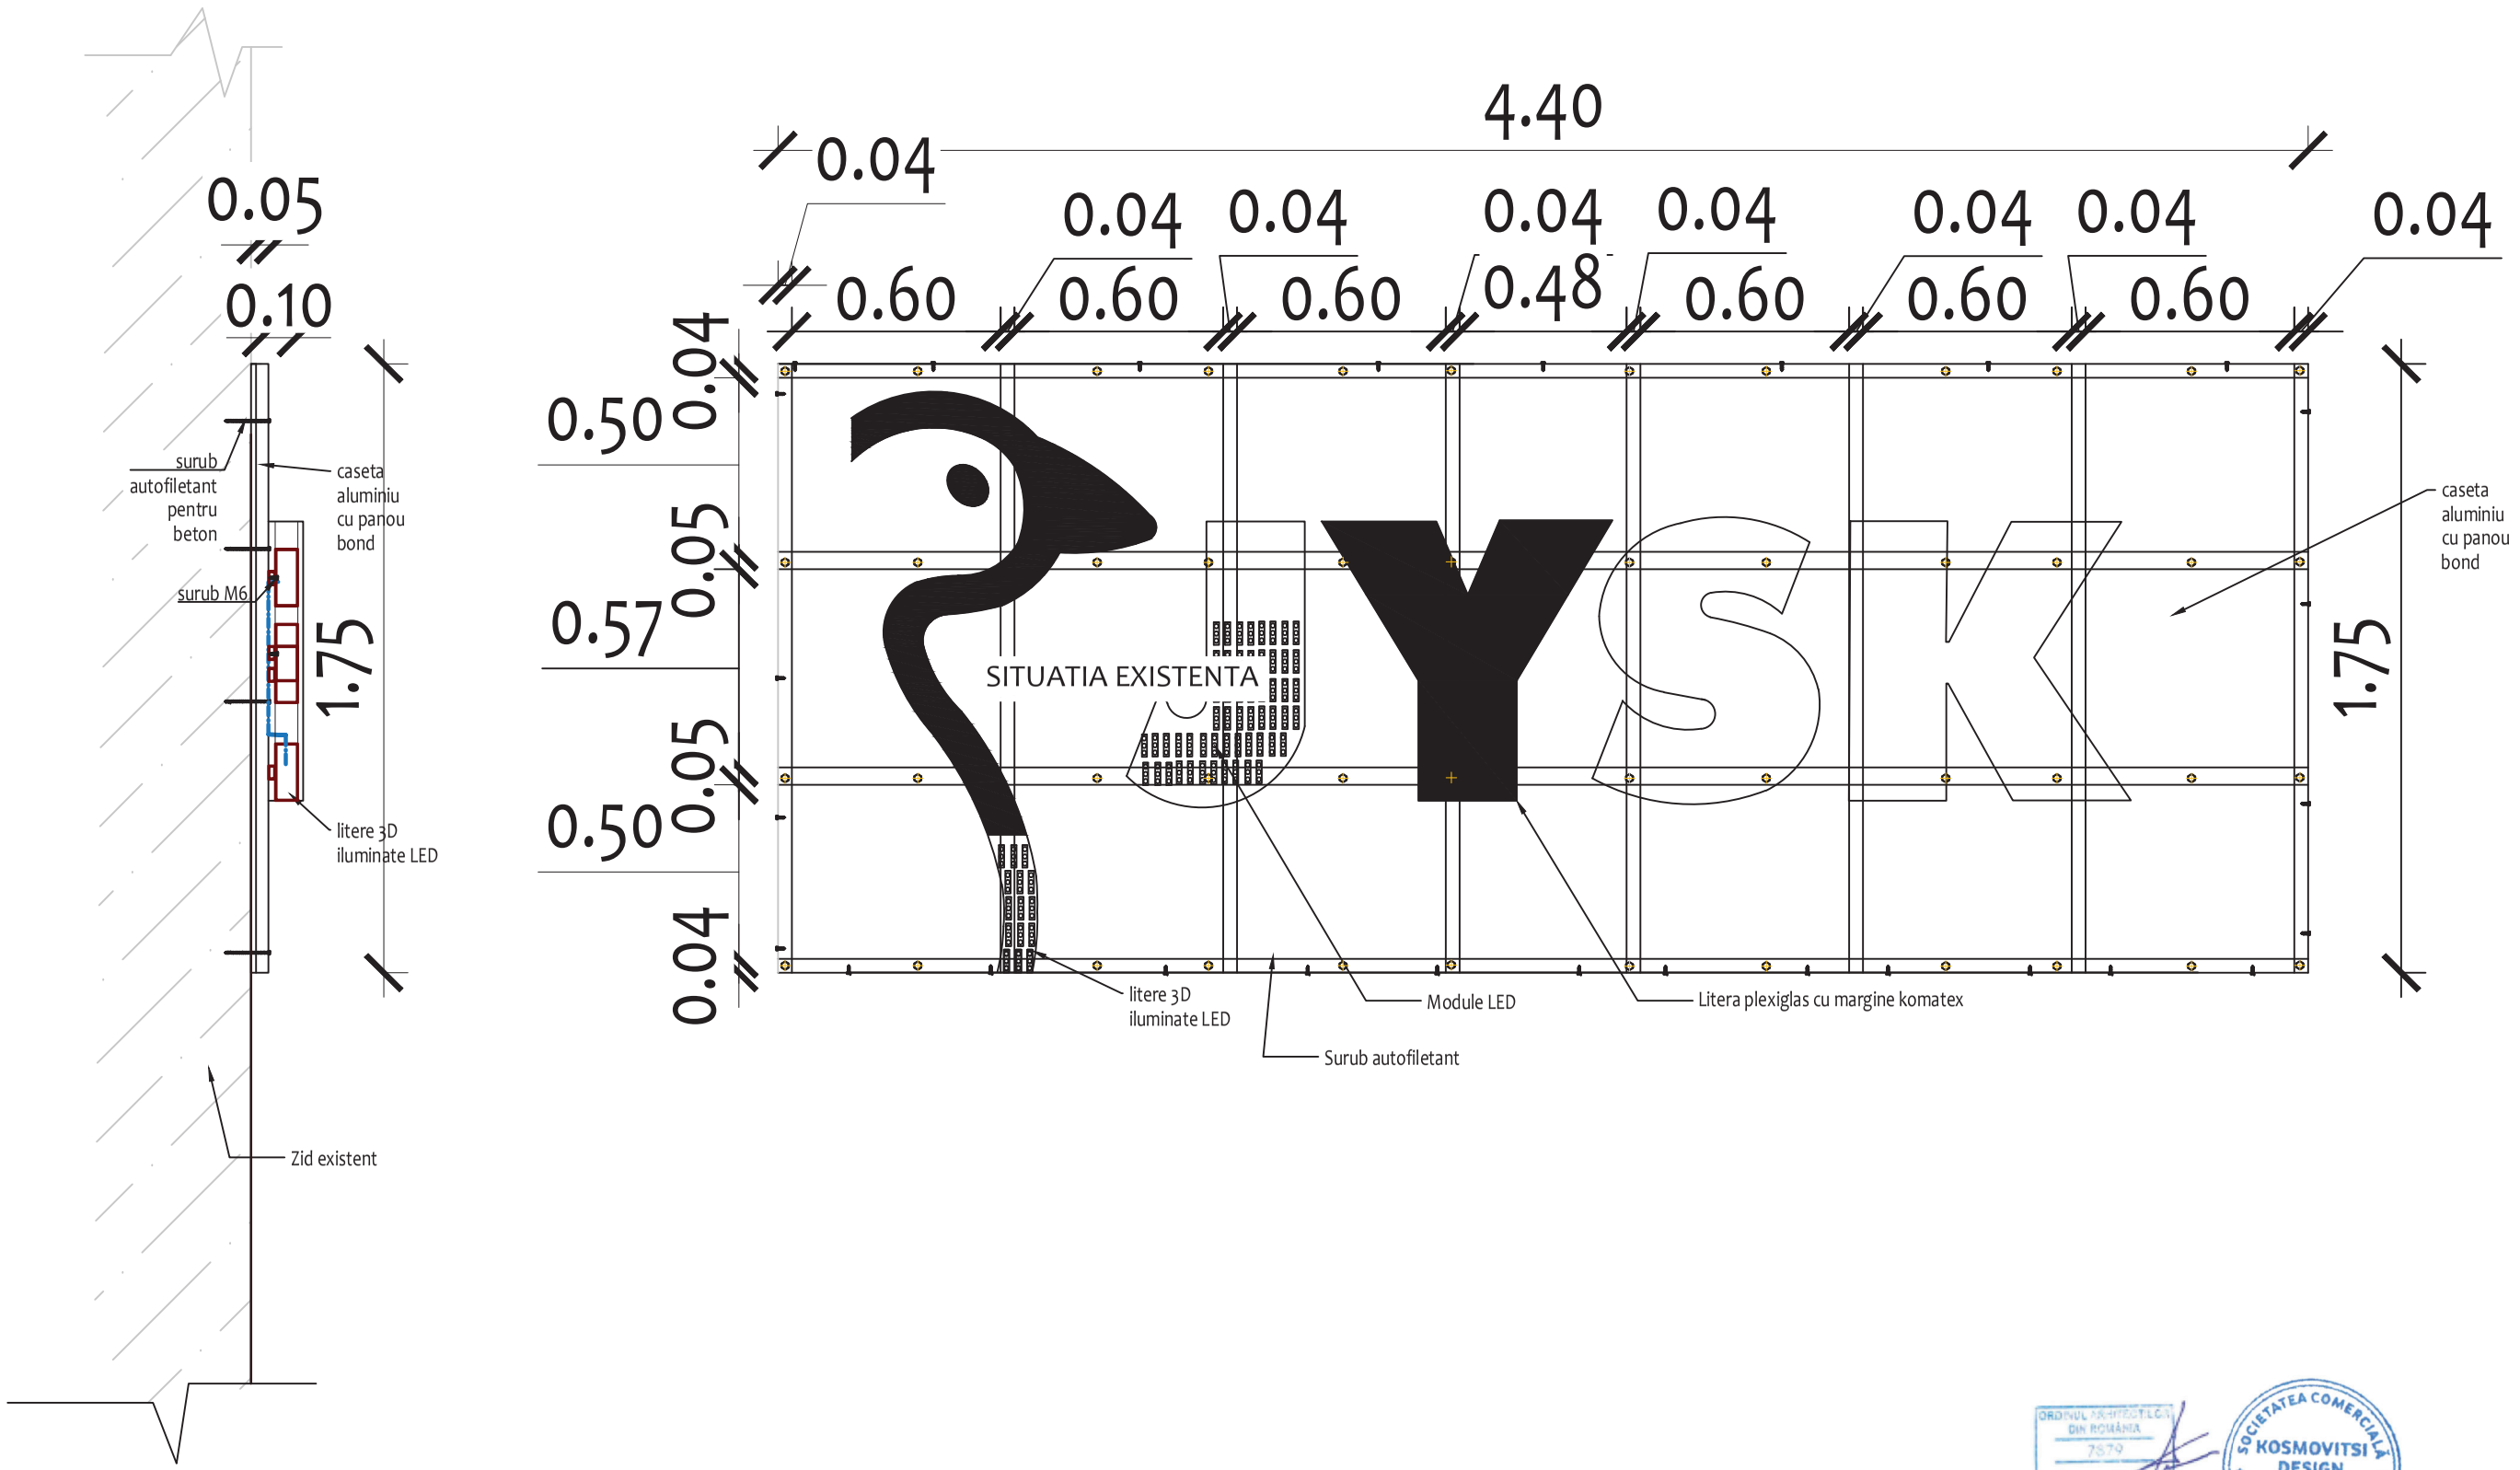


STRUCTURA

Proiectant General		S.C. KOSMOVITSI DESIGN SERVICES S.R.L.			
Proiectant specialitate:	Arhitectura	PROIECT: AMPLASARE SI MONTAJ FIRMA LUMINOASA SI SEMNALISTICA PUBLICITARA			Proiect nr.: 53/2025
S.C. KOSMOVITSI DESIGN SERVICES S.R.L. C.U.I. 36497696 ; J2016011766408 Bd. Camil Ressu 19, sect. 3, Bucuresti Telefon: 0745145273 Email:kosmovitsi@gmail.com		ADRESA: JYSK Timisoara Bega Retail Park W105, STR. ION IONESCU DE LA BRAD NR. 15, TIMISOARA			Faza proiect: D.T.A.C.
		Semnatura	Scara:	BENEFICIAR: BEGA INVEST SA	
Sef Proiect	Arh.Elena Ioana Florea				
Proiectat	Arh.Maria Kosmovitsi		Data: 10.2025	Titlu plansa: STRUCTURA PORTAL INTRARE	Plansa nr.: A06
Desenat	Arh.Maria Kosmovitsi				