


Plan de amplasament și delimitare a imobilului
Scara 1:500

Nr. Cadastral	Suprafața măsurată	Adresa imobilului
58797	3489 mp	Intravilan, Mun. Suceava, Str. Mitocelului, Jud. Suceava
Cartea Funciară nr.		UAT SUCEAVA

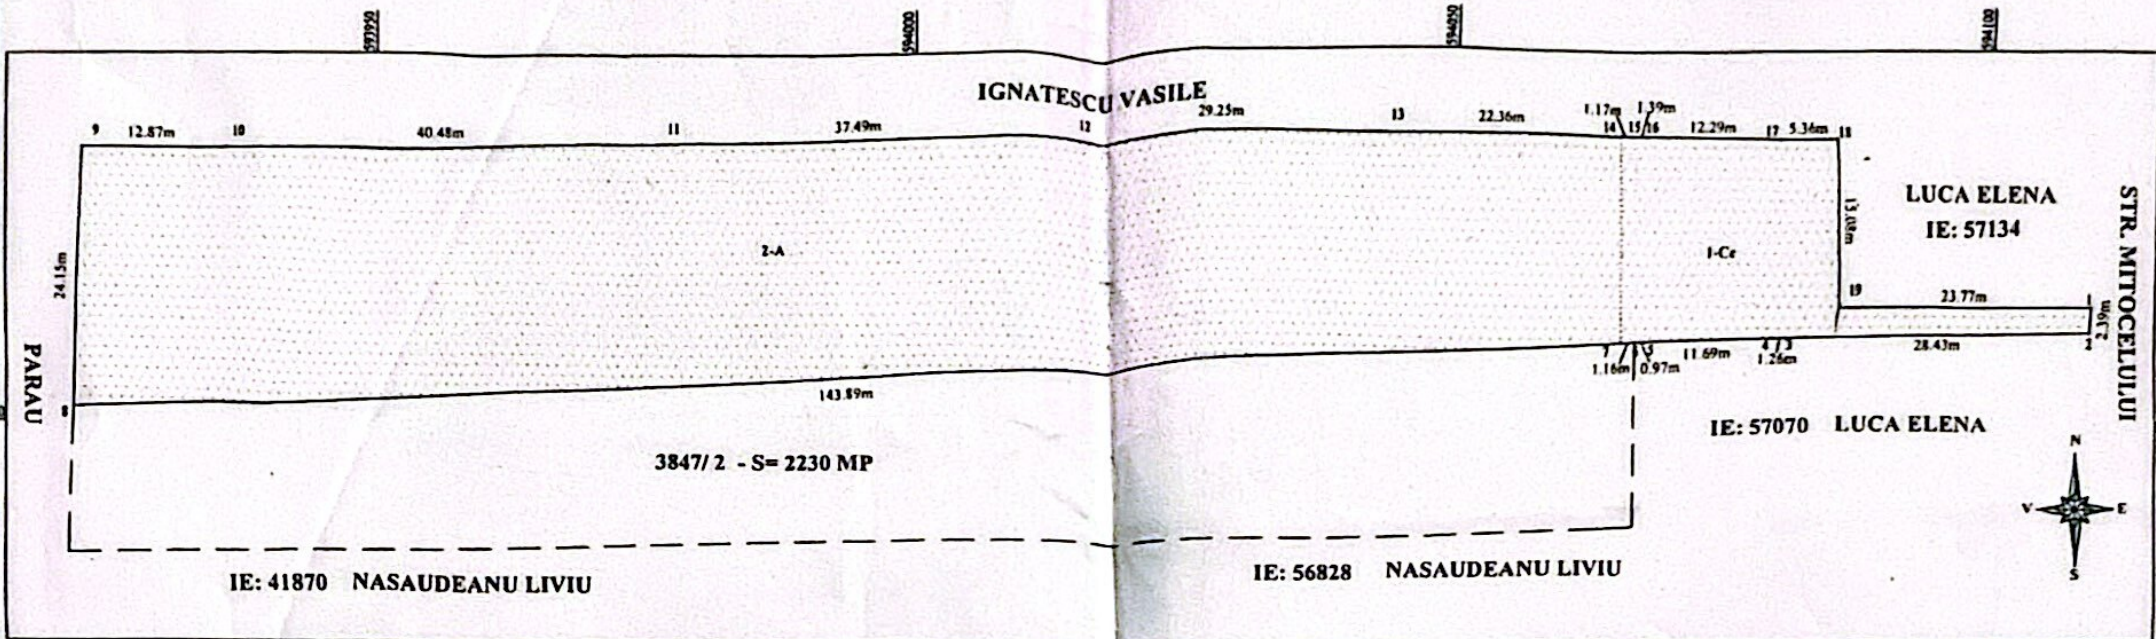

A. Date referitoare la teren			
Nr. Parcelă	Categoria de folosință	Suprafața (mp)	Mențiuni
1	CC	419	INTRAVILAN
2	A	3070	
TOTAL		3489	
B. Date referitoare la construcții			
Cod constr.	Cod grupă destinație	Suprafața construită la sol (mp)	Mențiuni
TOTAL		-	
Suprafața totală măsurată a imobilului = 3489 mp Suprafața din acte = 3489 mp			
Executant: SAHLIAN BOGDAN-CONSTANTIN SC TOP CAD GIS SISTEM SRL <i>Confirm executarea măsurătorilor la teren, corectitudinea întocmirii documentației cadastrale și corespondența acesteia cu realitatea din teren</i>		Inspector 82150/2022 <i>Confirm introducerea imobilului în baza de date integrată și atribuirea numărului cadastral</i> Semnătura și parafa	
Semnătura și ștampila Semnat digital de Bogdan-Constantin Sahlian DN: c=RO, o=TOP CAD GIS SISTEM SRL, title=Inginer, cn=Bogdan-Constantin Sahlian, serialNumber=SBC19, givenName=Bogdan-Constantin, sn=Sahlian, 2.5.4.97=30518908		Petrica- Cozmin Negru Digitally signed by Petrica- Cozmin Negru Date: 2022.12.29 08:43:28 +02'00'	
Data...26.09.2022...		Data..... Ștampila BCPI	