

Cod verificare



100200686345

EXTRAS DE PLAN CADASTRAL

pentru imobilul cu IE **62591**, UAT Suceava / SUCEAVA, Loc.
Suceava, Str. Cernăuți, Nr. 24


Nr.cerere	11925
Ziua	12
Luna	02
Anul	2026


Teren: 744 mp

Teren: Intravilan

Categoria de folosinta(mp): Curti Constructii 744mp

Plan detaliu

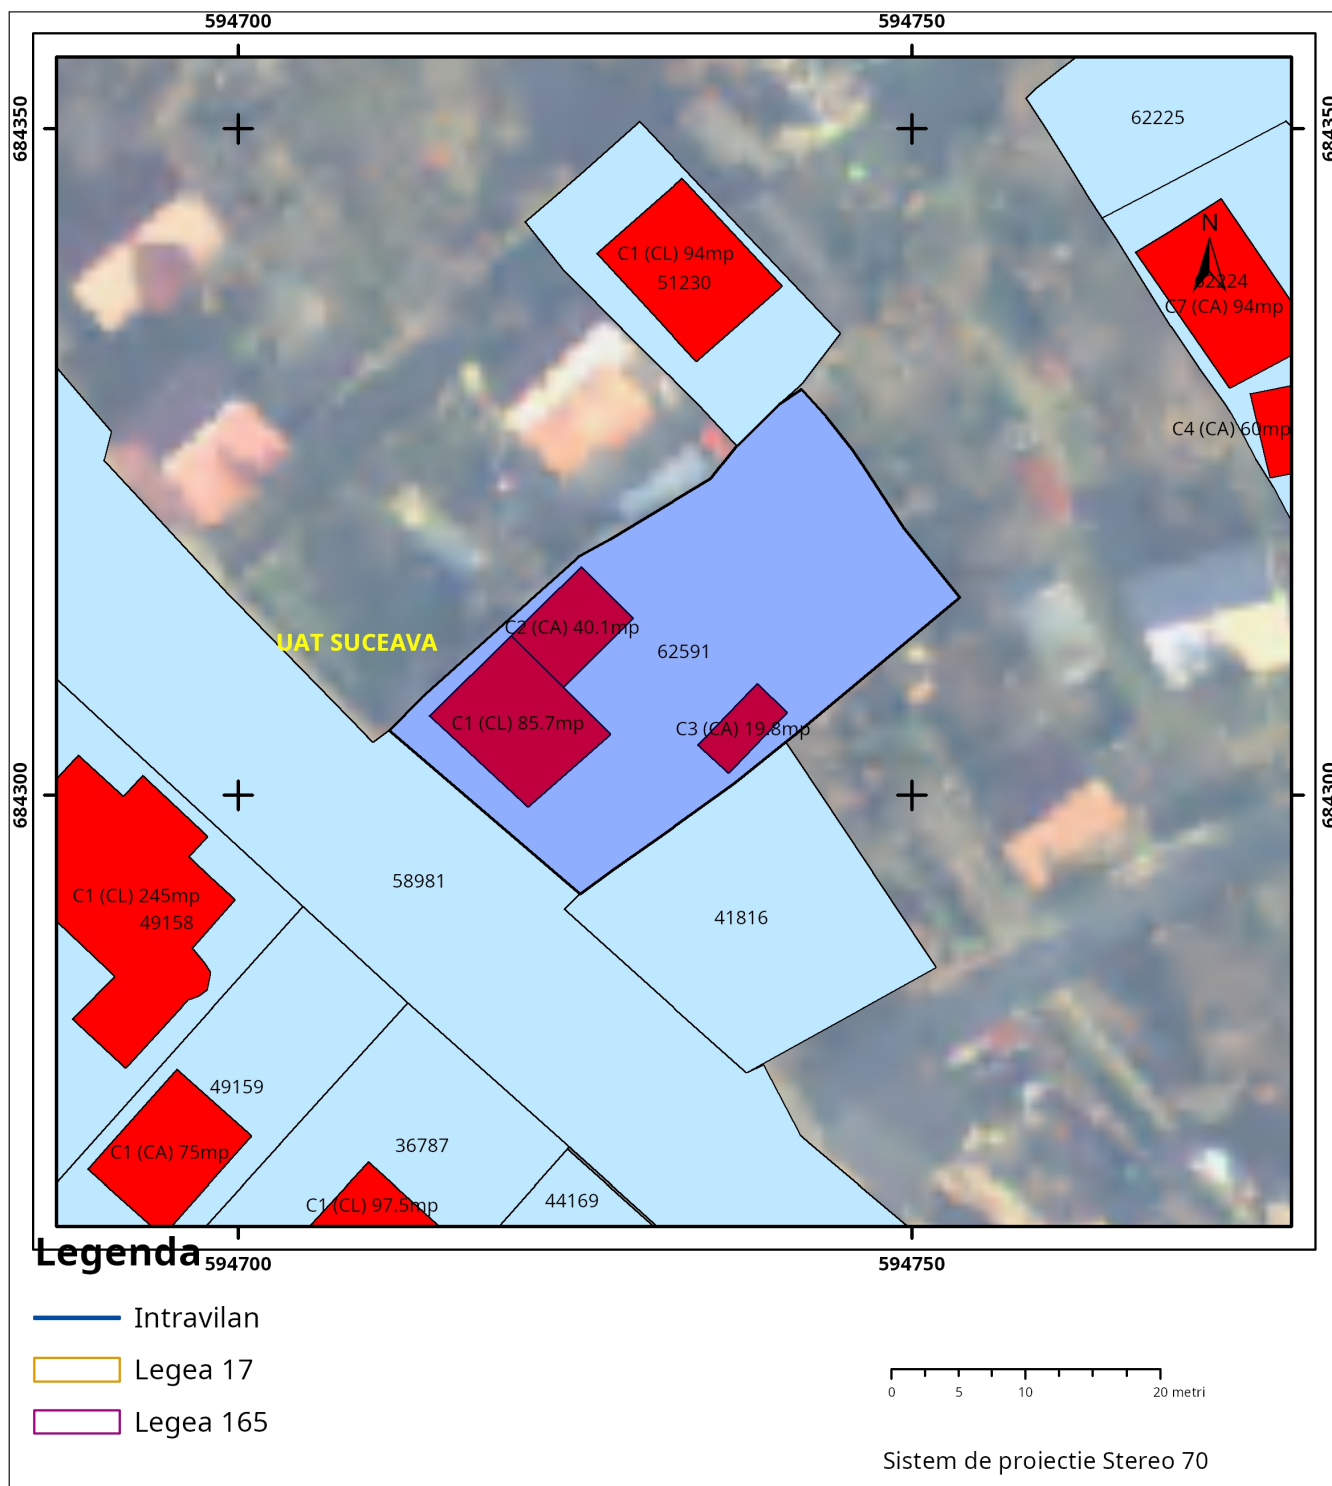

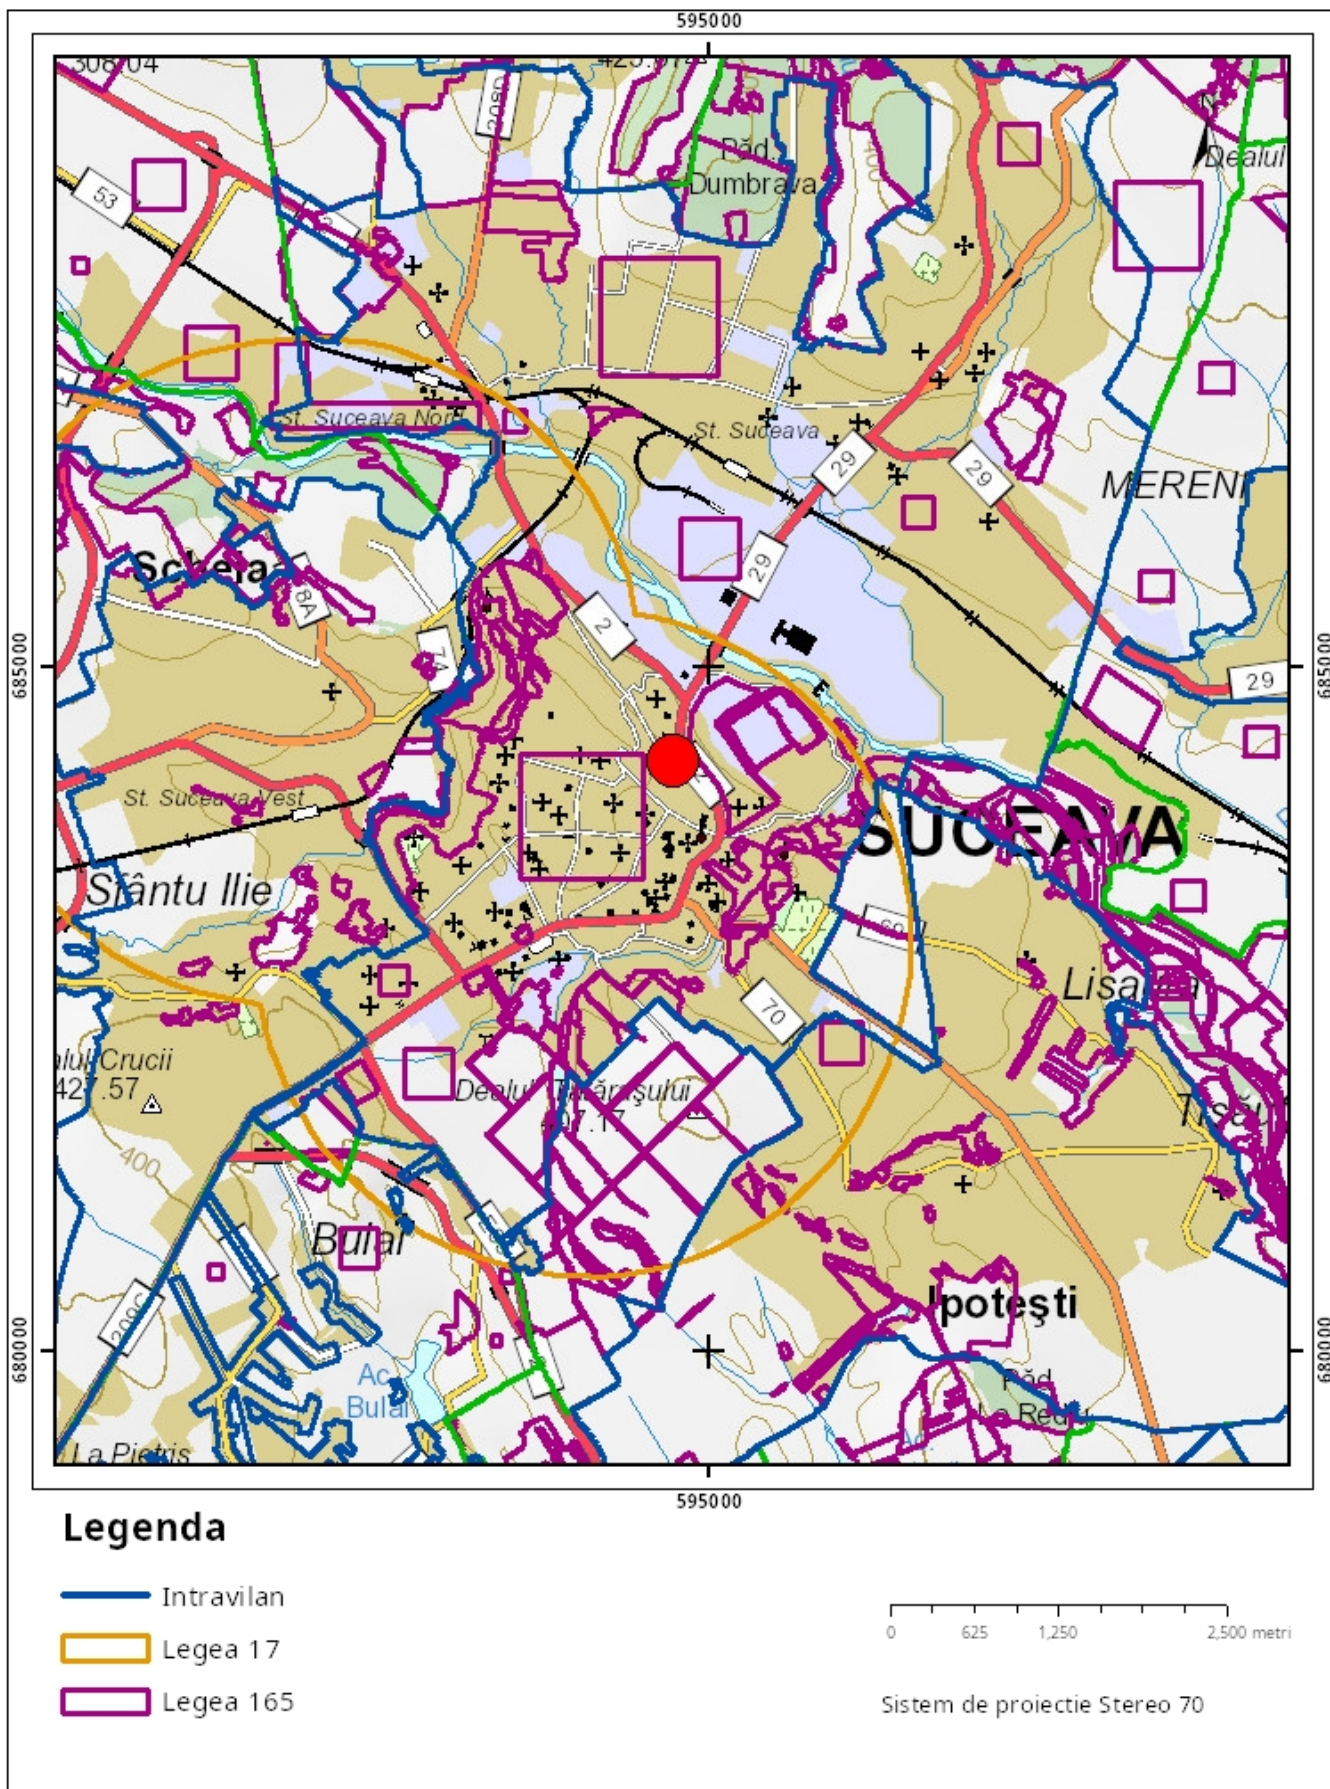

Sarcini tehnice (intersecții cu limitele legilor speciale)
Legea 17, Art. 3 □

Semnat electronic

Ultima actualizare a geometriei: 15-09-2025
Data și ora generării: 12-02-2026 08:24