


Cod verificare

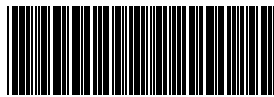

100214199069

EXTRAS DE PLAN CADASTRAL

pentru imobilul cu IE **56815**, UAT Suceava / SUCEAVA, Loc.
Suceava, Str. 22 Decembrie, Nr. 198


Nr.cerere	64355
Ziua	09
Luna	07
Anul	2026

Teren: 2.486 mp

Teren: Intravilan

Categoria de folosinta(mp): Arabil 2151mp, Curti Constructii 335mp

Plan detaliu

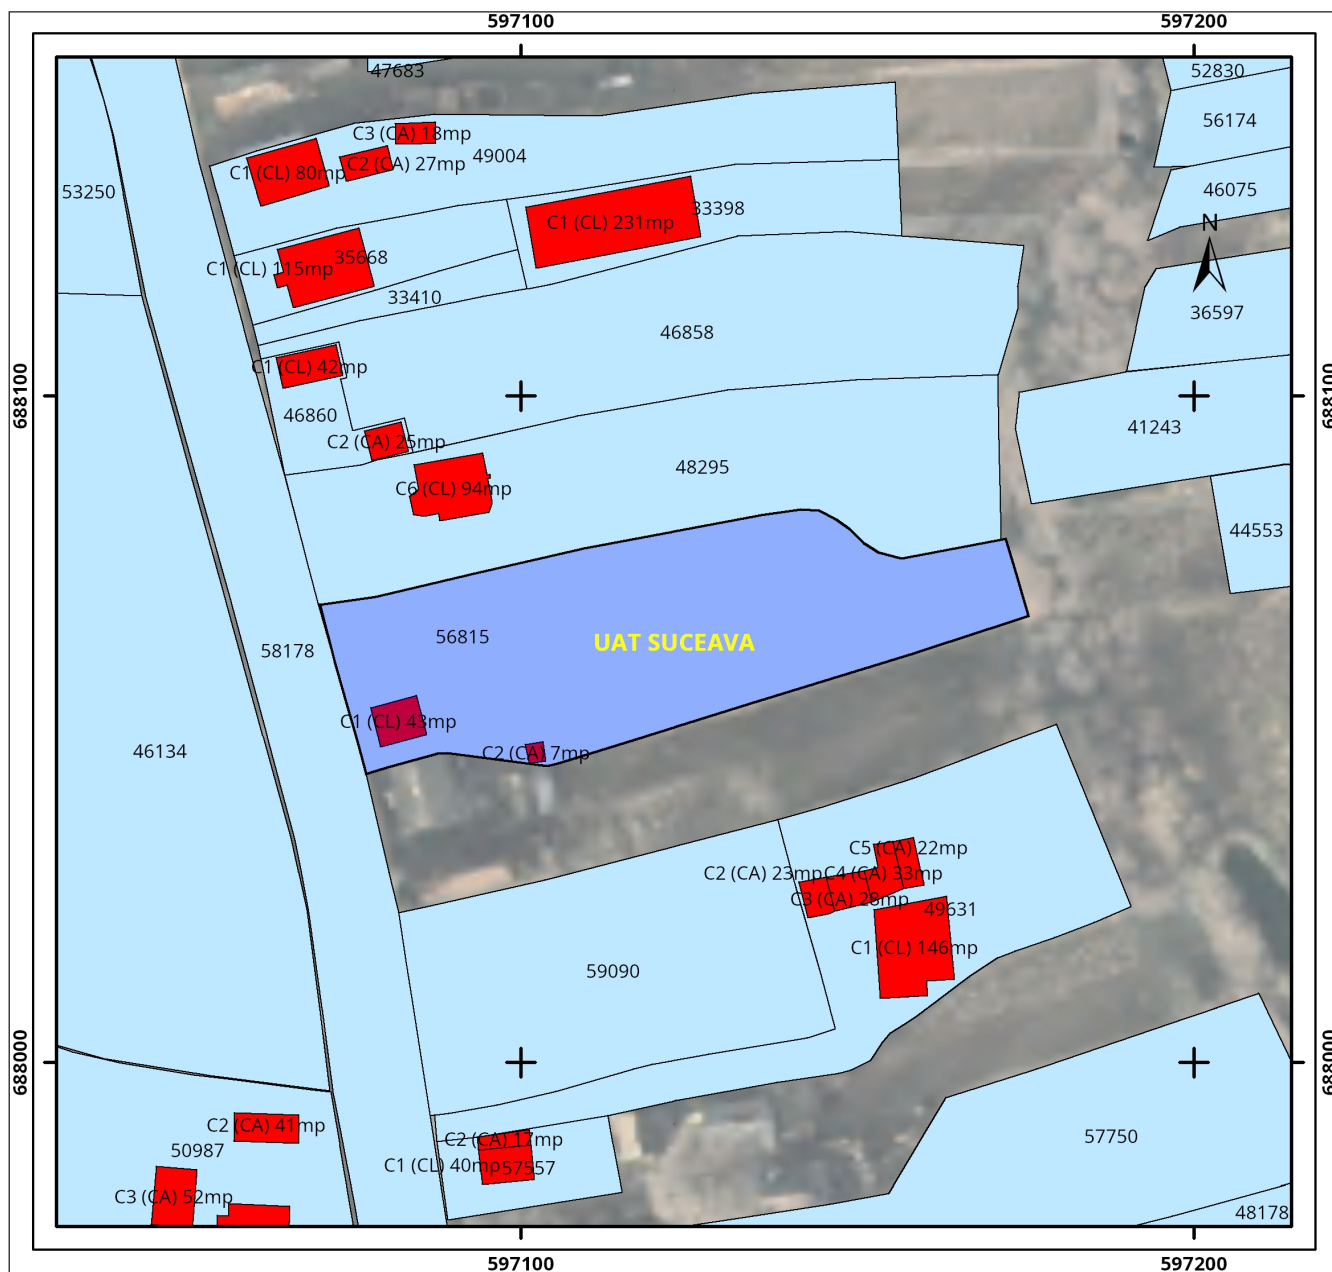


Legenda

- Intravilan
- Legea 5
- Legea 17
- Legea 165

0 12.5 25 50 metri

Sistem de proiectie Stereo 70

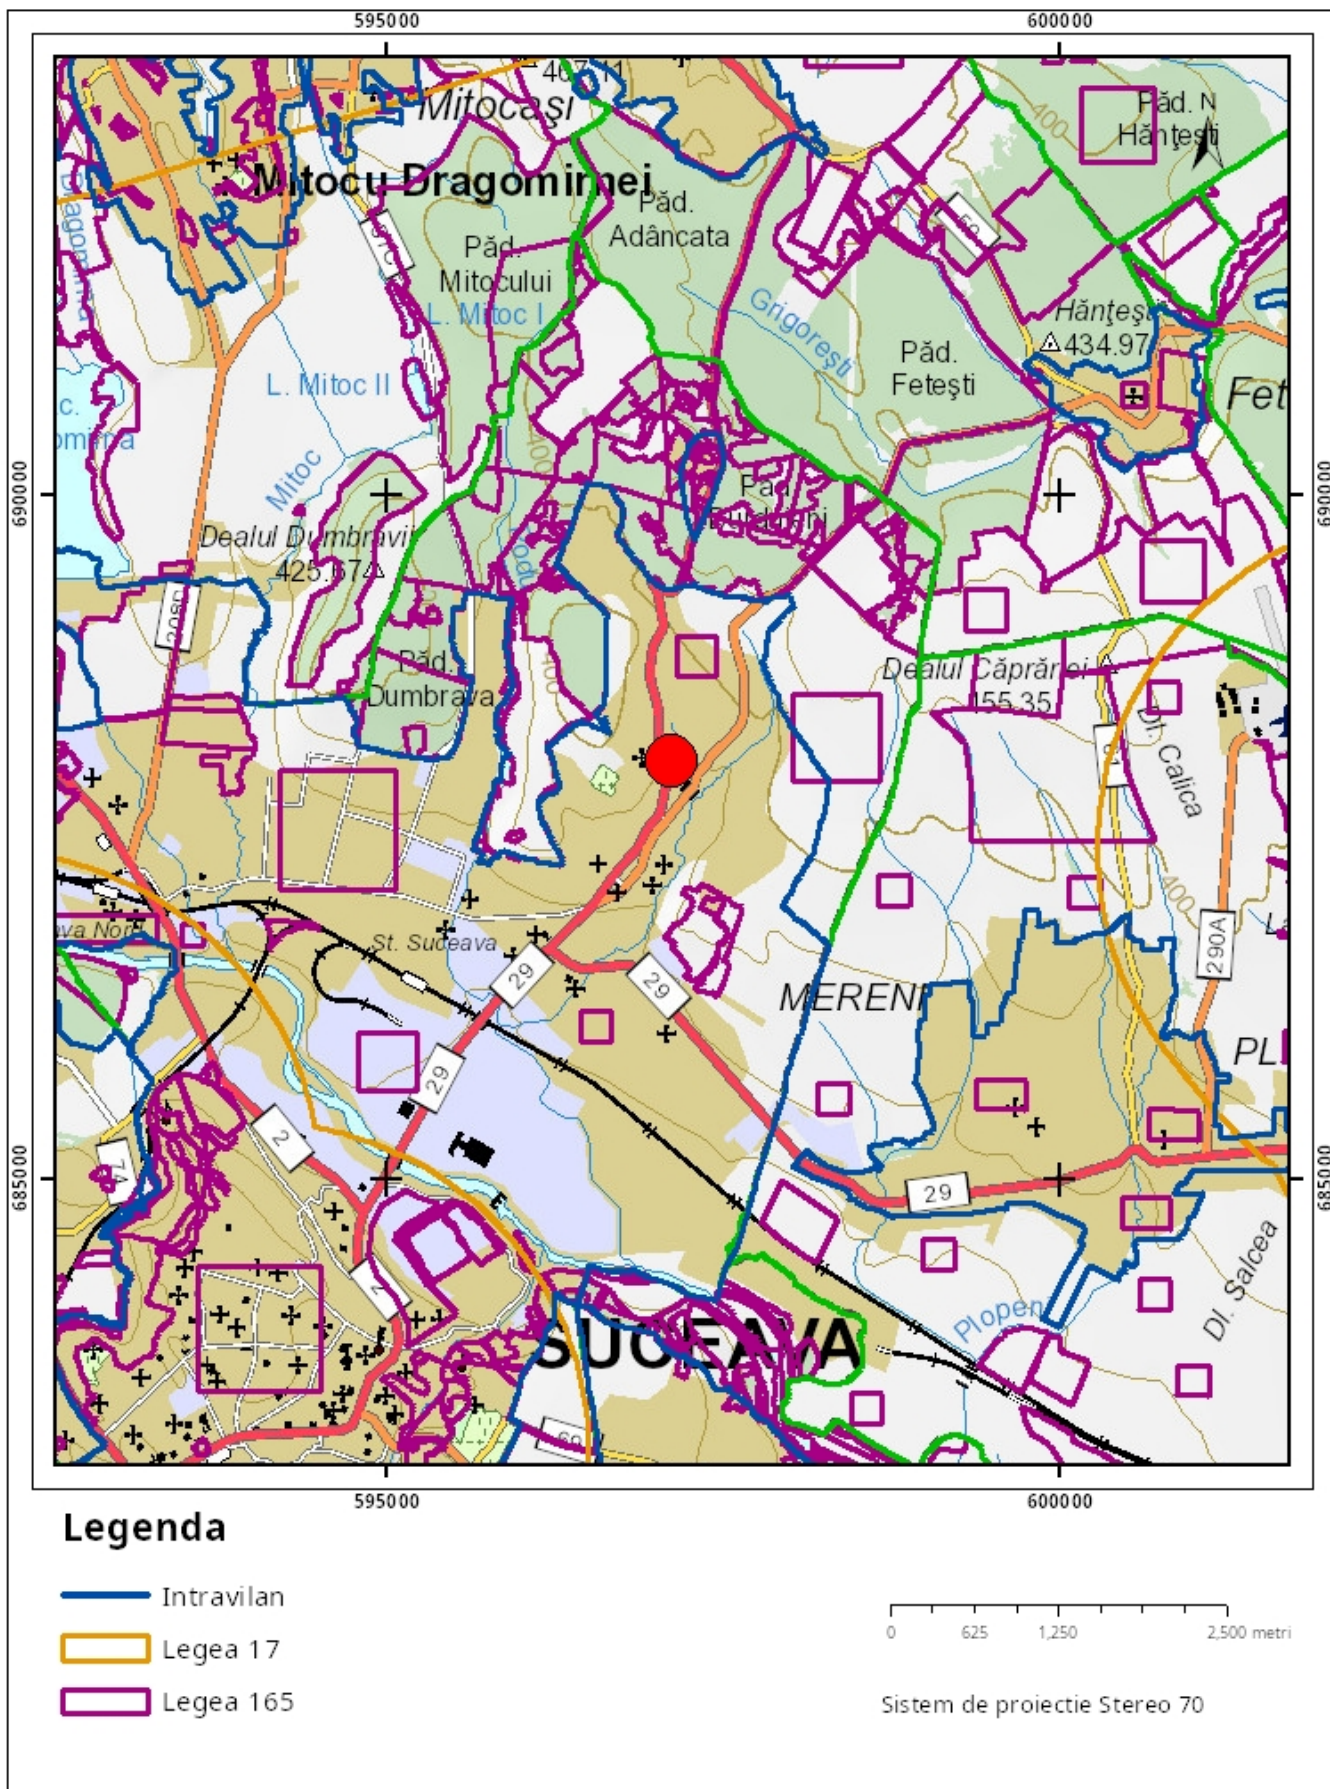

Sarcini tehnice (intersecții cu limitele legilor speciale)
Legea 17, Art. 3 □

Semnat electronic

Ultima actualizare a geometriei: 21-04-2021
Data și ora generării: 09-07-2026 11:50