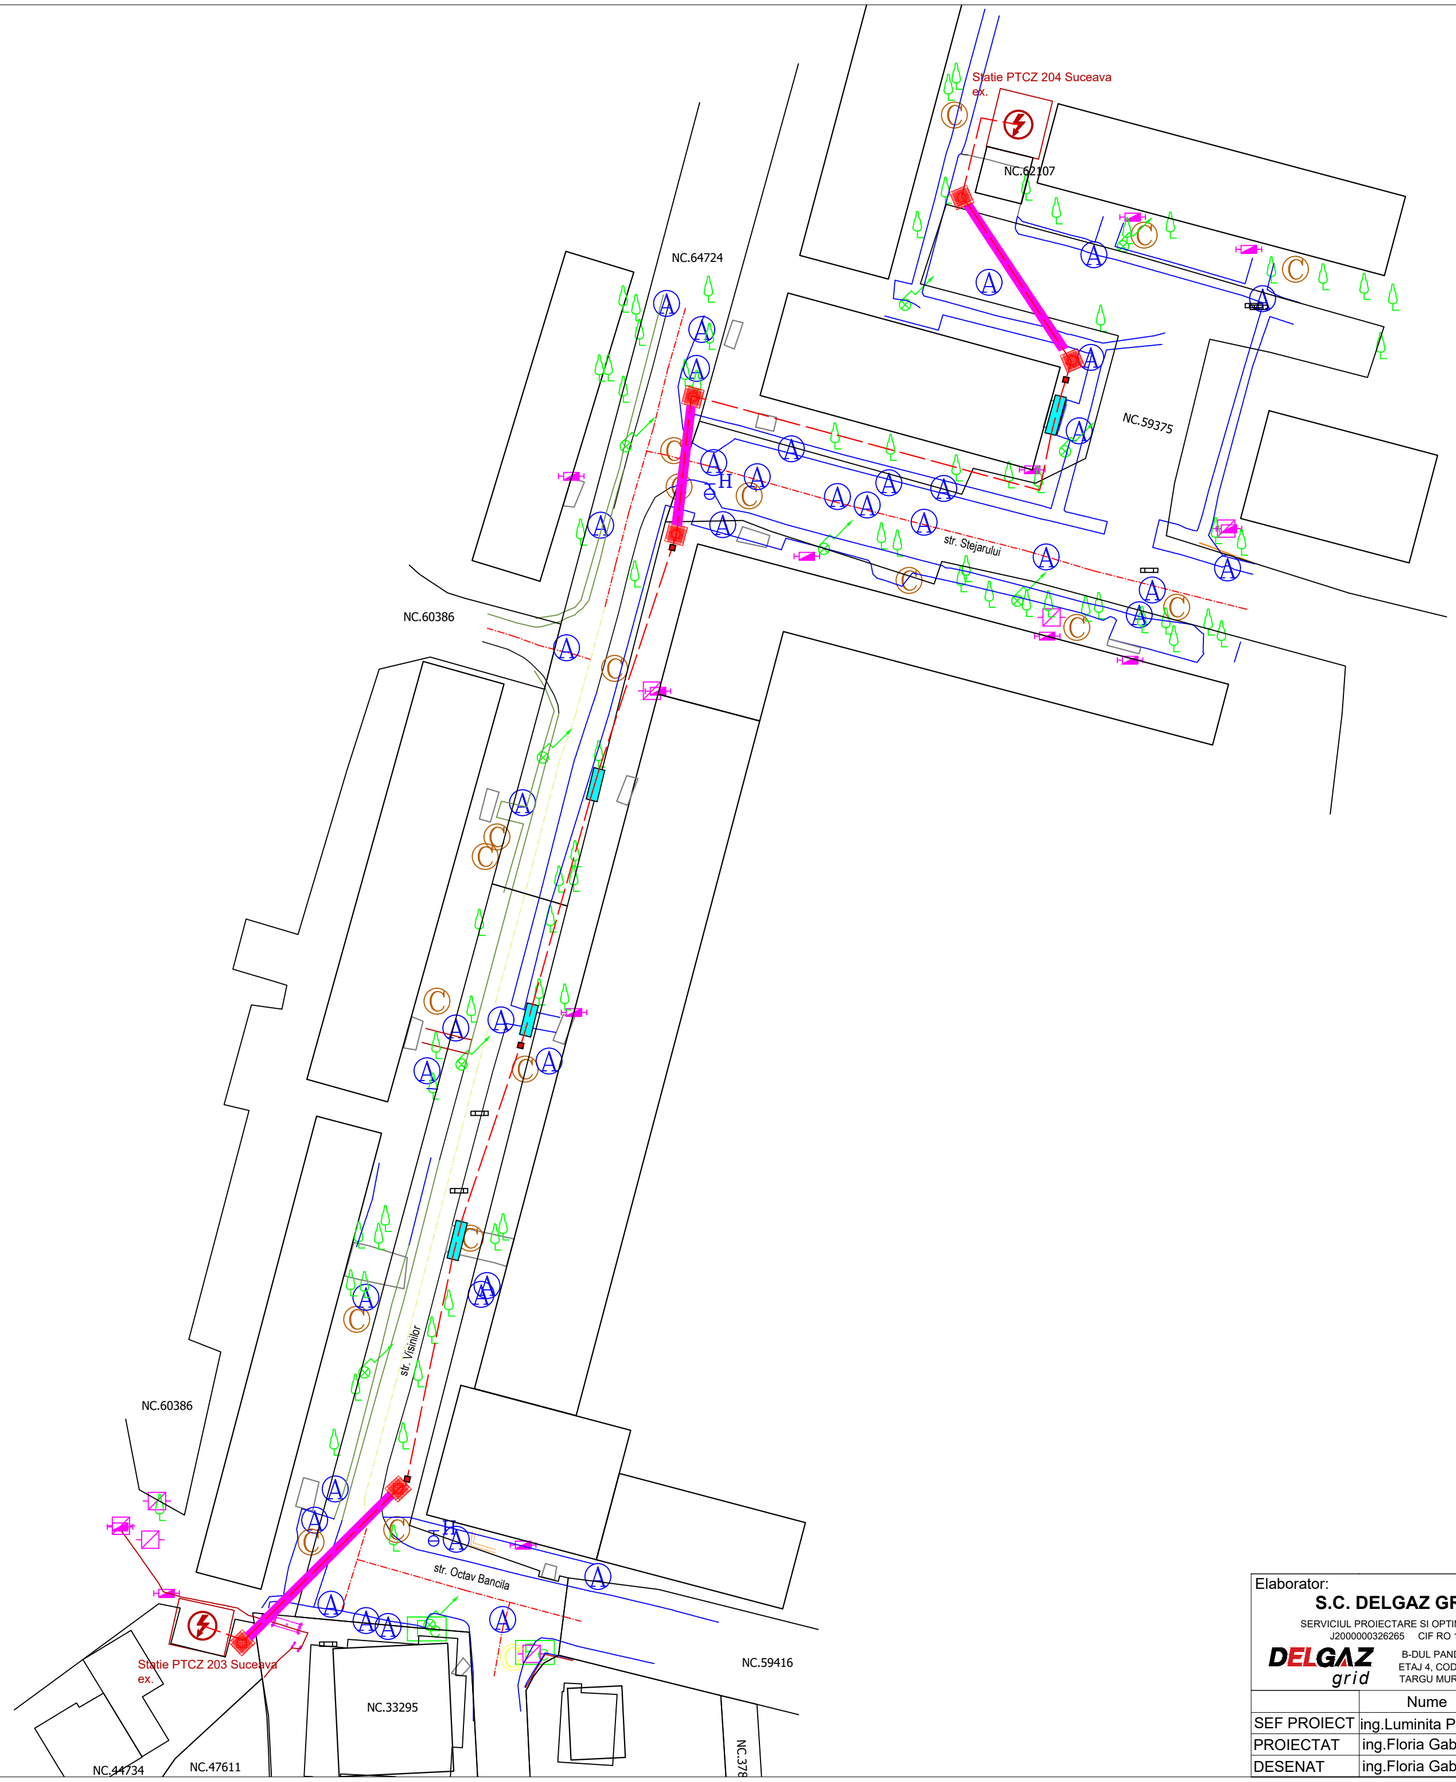


LEGENDA

- Arbore
- Camin vizitare apa
- Camin vizitare canalizare
- Firida gaz
- PTCZ Existent
- Borna identificare cablu
- Foraj orizontal dirijat
- Foraj orizontal
- Ele_Conductor_Subteran_MT_pr

Elaborator: **S.C. DELGAZ GRID S.A.** SERVICIUL PROIECTARE SI OPTIMIZARE RETEA J2000000326265 CIF RO 10976687 DELGAZ grid B-DUL PANDURILOR, NR.42, ETAJ 4, COD POSTAL 540554, TARGU MURES, JUD. MURES			Beneficiar: S.C. DELGAZ GRID S.A.		PROIECT: 342/2026
			Titlul proiectului: **Modernizarea LES 20kV între PTCZ 204 și PTCZ 203 Suceava, jud Suceava**		FAZA: SF+PTh+ CS+DTAC
	Nume	Semnatura	Scara: 1:500	Titlul plansei: Plan de situatie proiectata	PLANSA: E02
SEF PROIECT	ing.Luminita Papuc				
PROIECTAT	ing.Floria Gabriel		Data: 2026		Fila: 1/1
DESENAT	ing.Floria Gabriel				Rev: 1/1