




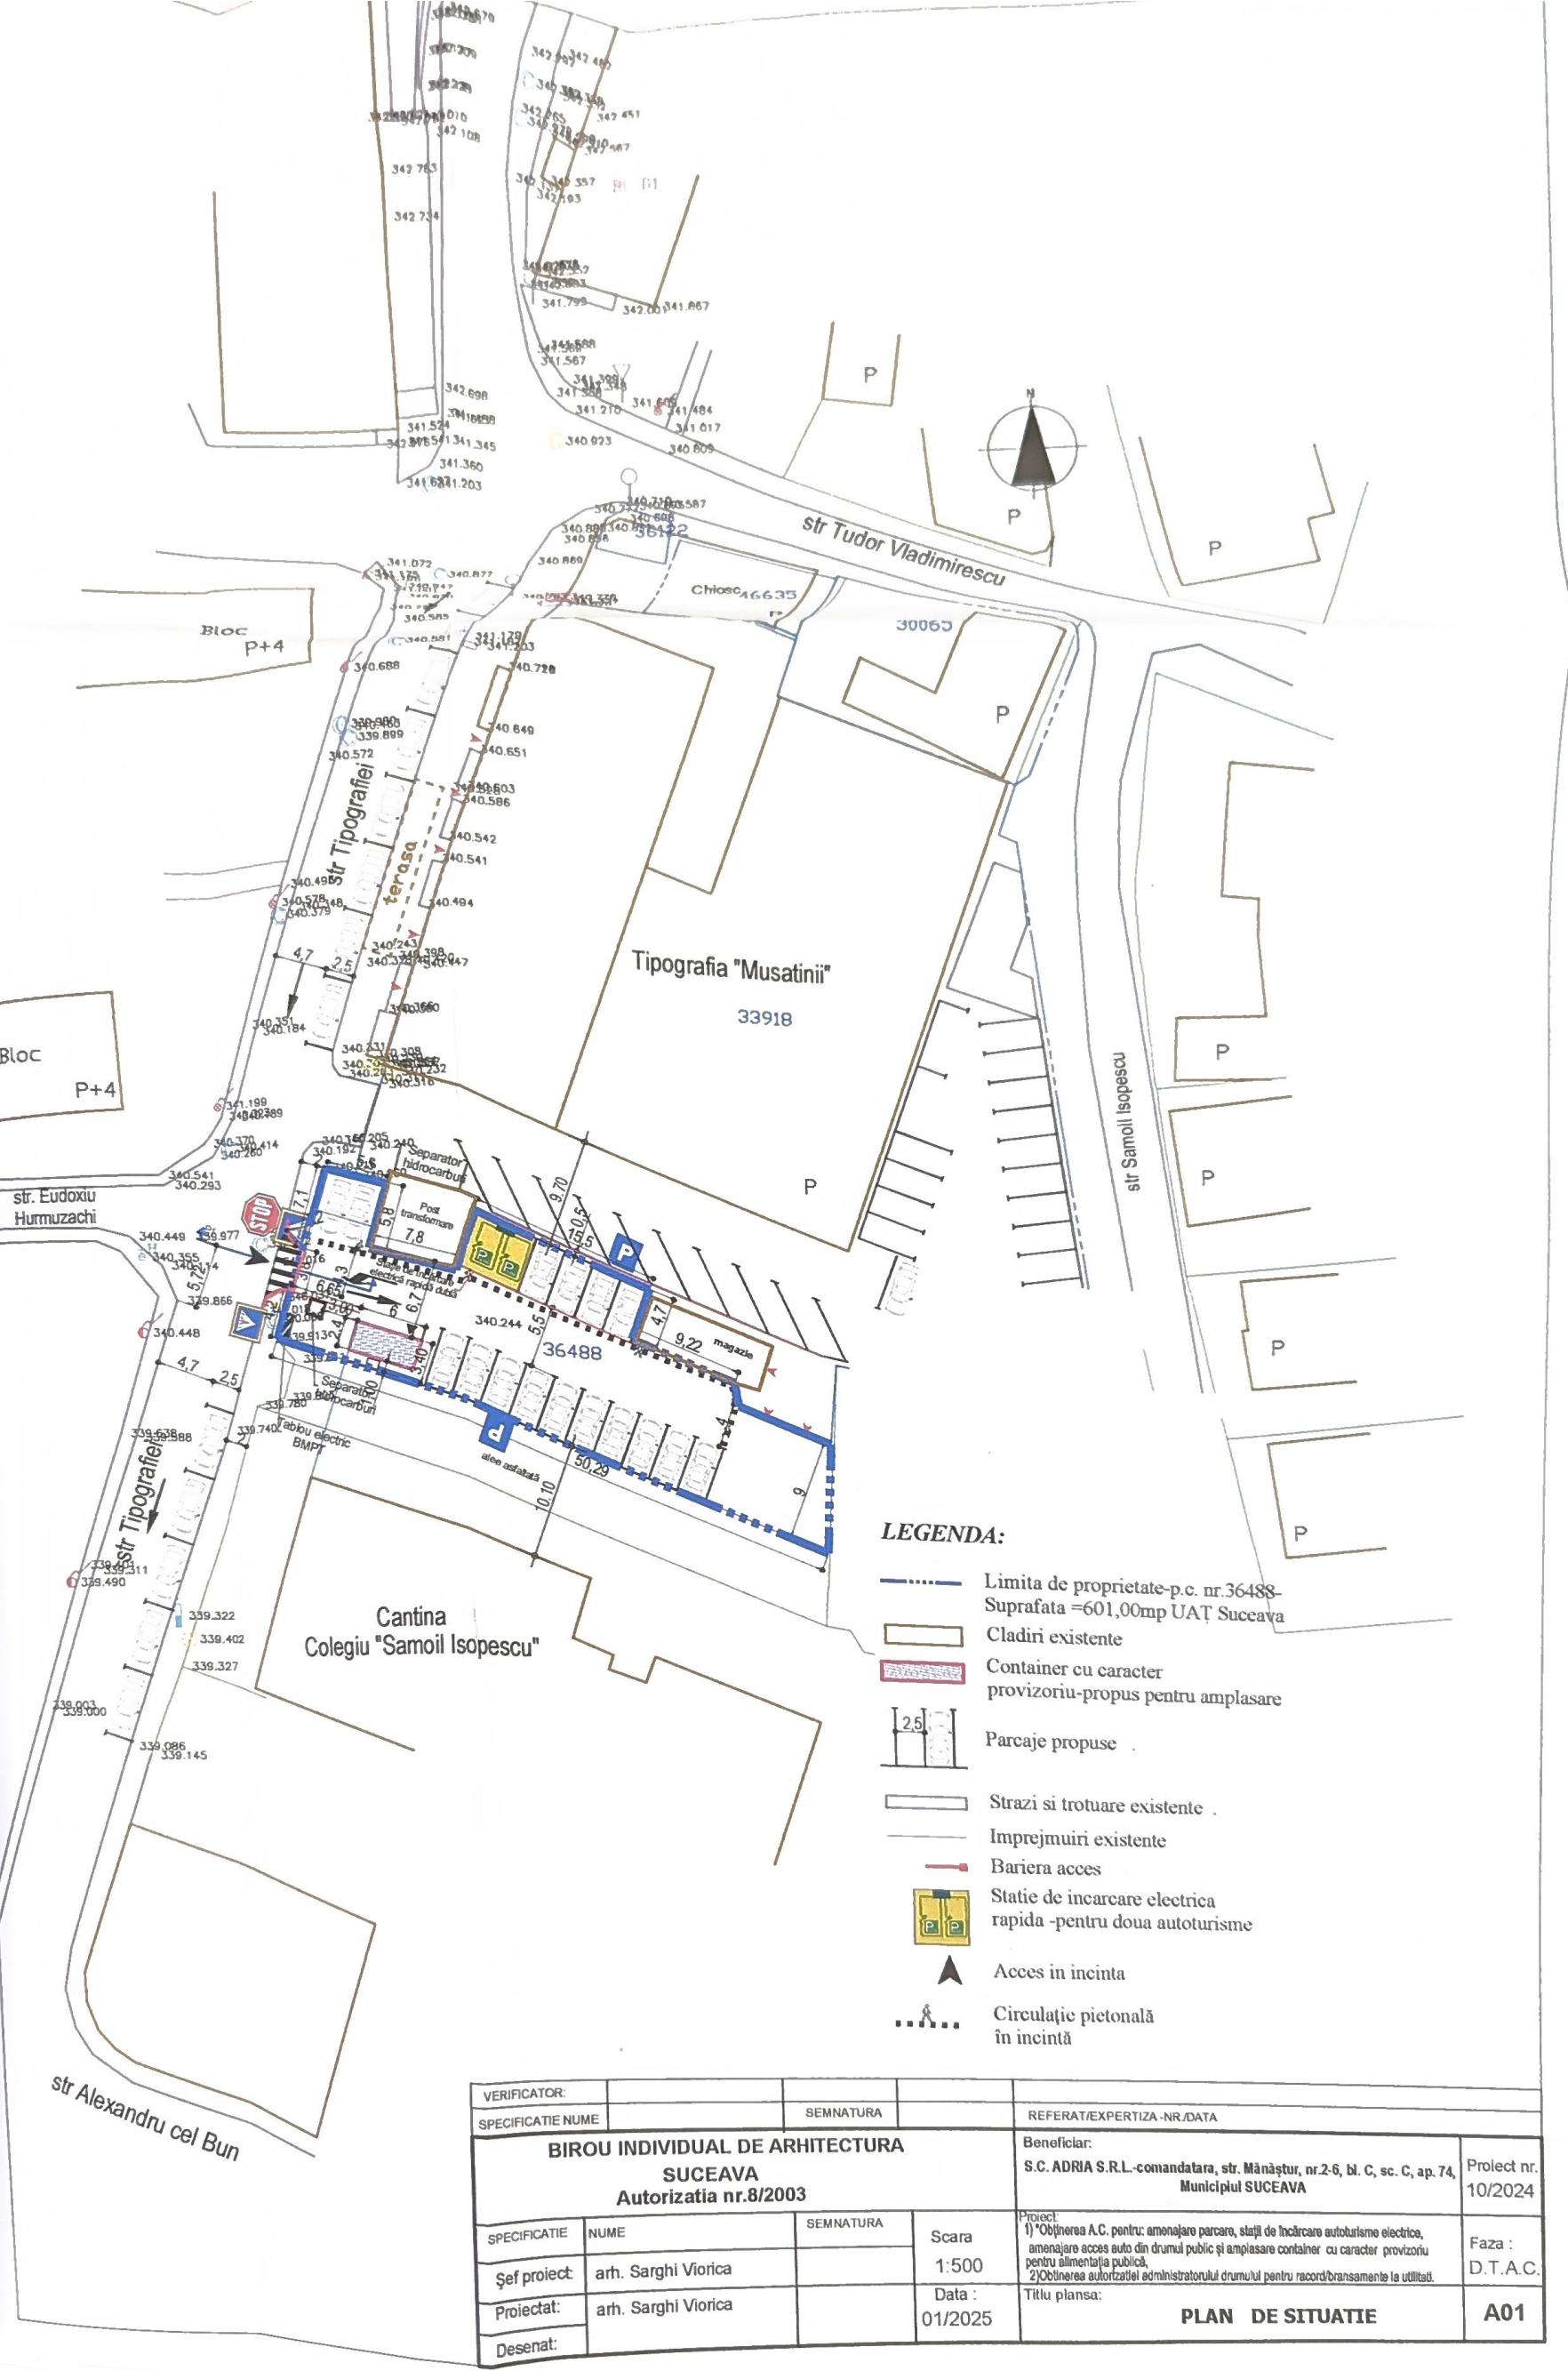

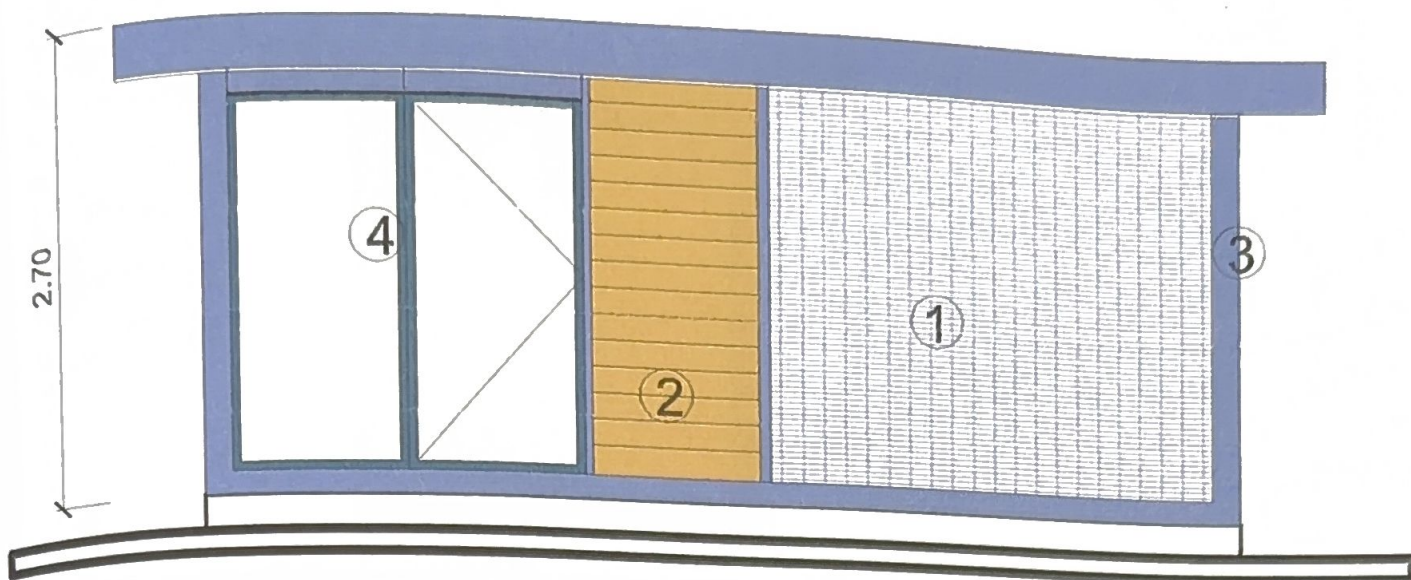

FATADA PRINCIPALA -scara 1:50

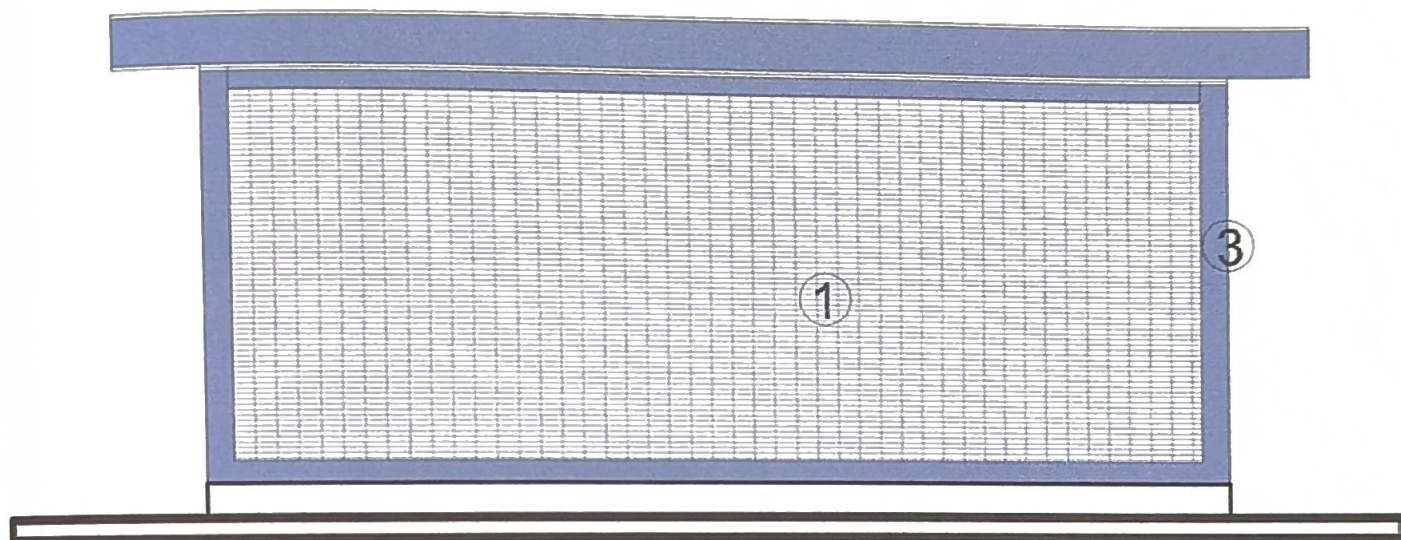


FATADA POSTERIOARA -scara 1:50


LEGENDA

- 1 Panouri sandwich -cu spuma poliuretanică
- 2 Lambriu
- 3 Cadru monobloc-culoare RAL7016(antracit)
- 4 Tamplarie PVC -culoare RAL-7016(antracit)

VERIFICATOR:		SEMNATURA		REFERAT/EXPERTIZA -NR./DATA	
SPECIFICATIE NUME					
BIROU INDIVIDUAL DE ARHITECTURA SUCEAVA Autorizatia nr.8/2003				Beneficiar: S.C. ADRIA S.R.L.-comandatară, str. Mănăstur, nr.2-6, bl. C, sc. C, ap. 74, Municipiul SUCEAVA	Proiect nr. 10/2024
SPECIFICATIE	NUME	SEMNATURA	Scara	Proiect: 1) Obținerea A.C. pentru: amenajare parcare, stații de încărcare autoturisme electrice, amenajare acces auto din drumul public și amplasare container cu caracter provizoriu pentru alimentația publică, 2)Obținerea autorizației administratorului drumului pentru racord/bransamente la utilități.	Țaza : D.T.A.C.
Șef proiect	arh. Sarghi Viorica		1:50		
Proiectat:	arh. Sarghi Viorica		Data :	Titlu plansa: FATADA PRINCIPALA FATADA POSTERIOARA	A03
Desenat:			05/2024		

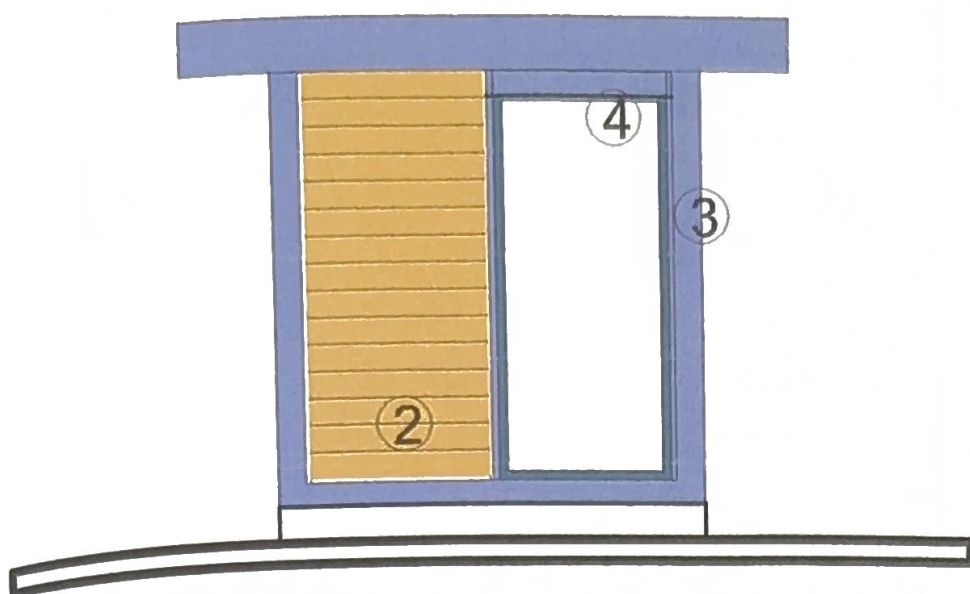

FATADA LATERALA STANGA -scara 1:50

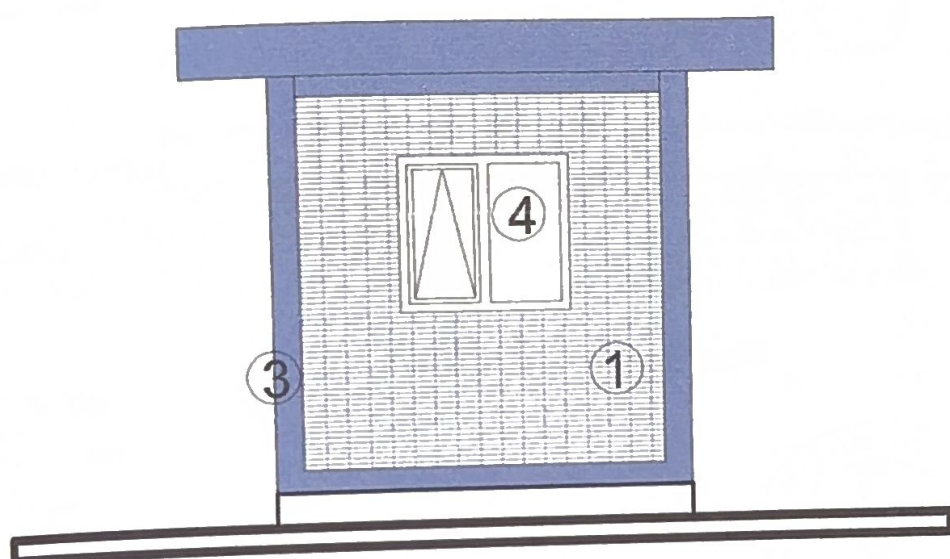

FATADA LATERALA DREAPTA -scara 1:50

LEGENDA

- ① Panouri sandwich -cu spuma poliuretanică
- ② Lambriu
- ③ Cadru monobloc-culoare RAL7016(antracit)
- ④ Tămplărie PVC -culoare RAL-7016(antracit)

VERIFICATOR:		SEMNATURA		REFERAT/EXPERTIZA -NR./DATA	
SPECIFICATIE NUME				Beneficiar:	Proiect nr.
BIROU INDIVIDUAL DE ARHITECTURA SUCEAVA Autorizatia nr.8/2003				S.C. ADRIA S.R.L.-comandatară, str. Mănăstur, nr.2-6, bl. C, sc. C, ap. 74, Municipiul SUCEAVA	10/2024
				Proiect:	Faza :
				1) Obținerea A.C. pentru: amenajare parcare, stații de încărcare autoturisme electrice, amenajare acces auto din drumul public și amplasare container cu caracter provizoriu pentru alimentația publică, 2)Obținerea autorizației administratorului drumului pentru racord/bransamente la utilități.	D.T.A.C.
				Titlu planșă: FATADA LATERALA STANGA FATADA LATERALA DREAPTA	A04
SPECIFICATIE	NUME	SEMNATURA	Scara		
Șef proiect:	arh. Sarghi Viorica		1:50		
Proiectat:	arh. Sarghi Viorica		Data :		
Desenat:			05/2024		