

FATADA PRINCIPALA

SCARA 1:100





LEGENDA

1. Tencuiala decorativa de exterior - culoare alb.
2. Tencuiala decorativa de exterior - culoare gri antracit.
3. Lambriu de exterior din lemn - culoare maro.
4. Invelitoare din tigla metalica - RAL 9005.
5. Tamplarie exterioara din PVC - culoare gri antracit.
6. Glaf fereastră.
7. Scari exterioare - gresie antiderapanta.
8. Trotuar din beton simplu.
9. Elemente din lemn.
10. Balustrada din sticla securizata.

CATEGORIA DE IMPORTANTA: "D"
CLASA DE IMPORTANTA: "IV"
GRAD DE REZISTENTA LA FOC: "IV"

FATADA POSTERIOARA


SCARA 1:100

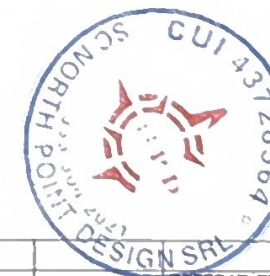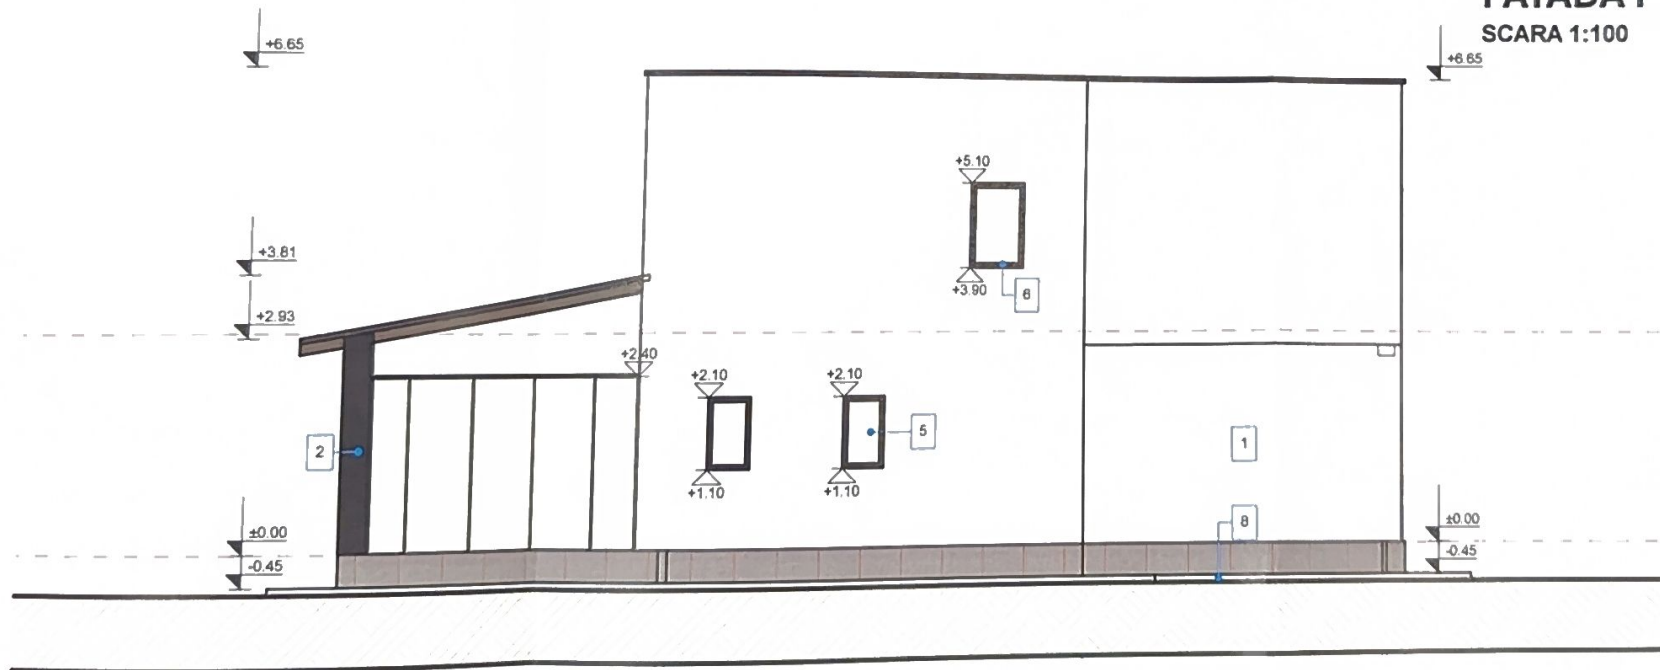

VERIFICATOR/ EXPERT	NUME	SEMNTURA	CERINTA	REFERAT EXPERTIZA NR. / DATA	
PROIECTANT: S.C. NORTH POINT DESIGN. S.R.L. CUI: 43728564 J33/304/2021				beneficiar:	APETREI NICUSOR VASILICA si APETREI ANDREIA
				amplasament:	Jud. SUCEAVA, Mun. SUCEAVA, Str. NICOLAE ISTRATI, Nr. cad. 60999, Nr. CF. 60999
SPECIFICATIE	NUME	SEMNTURA	SCARA	titlu proiect:	Faza D.T.A.C PLANSĂ NR. A - 07
SEF PROIECT	Ing. CROITOR ALEXANDRU		1:100	CONSTRUIRE LOCUINTA INDIVIDUALA CU REGIM REDUS DE INALTIME, ANEXE, AMENAJARE ACCES LA DRUMUL PUBLIC, LOCURI DE PARCARE SI SPATII VERZI AMENAJATE	
PROIECTAT	arh. MANOILA TAMARA		DATA	titlu plansa:	
DESENAT	arh. MANOILA TAMARA		NOIEMBRIE	FATADA PRINCIPALA SI POSTERIOARA	

FATADA STANGA

SCARA 1:100

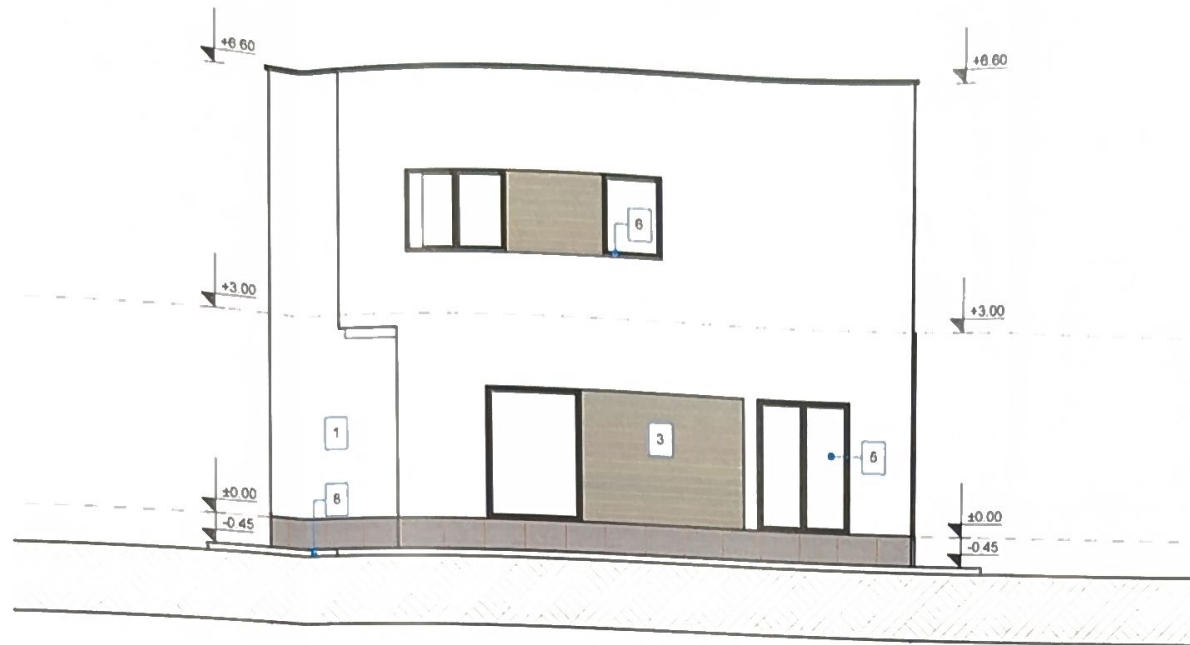

LEGENDA

1. Tencuiala decorativa de exterior - culoare alb.
2. Tencuiala decorativa de exterior - culoare gri antracit.
3. Lambriu de exterior din lemn - culoare maro.
4. Invelitoare din tigla metalica - RAL 9005.
5. Tamplarie exterioara din PVC - culoare gri antracit.
6. Glaf fereastră.
7. Scari exterioare - gresie antiderapanta.
8. Trotuar din beton simplu.
9. Elemente din lemn.
10. Balustrada din sticla securizata.

CATEGORIA DE IMPORTANTA: "D"
CLASA DE IMPORTANTA: "IV"
GRAD DE REZISTENTA LA FOC: "IV"

FATADA DREAPTA

SCARA 1:100



VERIFICATOR/ EXPERT	NUME	SEMNTURA	REFERAT EXPERTIZA NR. / DATA
PROIECTANT: S.C. NORTH POINT DESIGN S.R.L. CUI: 43728564 J33/304/2021			beneficiar: APETREI NICUSOR VASILICA si APETREI ANDREIA Jud. SUCEAVA, Mun. SUCEAVA, Str. NICOLAE ISTRATI, Nr. cad. 60999, Nr. CF. 60999
SPECIFICATIE	NUME	SEMNTURA	titlu proiect:
SEF PROIECT	Ing. CROITOR ALEXANDRU		CONSTRUIRE LOCUINTA INDIVIDUALA CU REGIM REDUS DE INALTIME, ANEXE, AMENAJARE ACCES LA DRUMUL PUBLIC, LOCURI DE PARCARE SI SPATII VERZI AMENAJATE
PROIECTAT	arh. MANOILA TAMARA		titlu planşa:
DESENAT	arh. MANOILA TAMARA		FATADA STANGA SI DREAPTA
SCARA 1:100 DATA NOIEMBRIE			PROIECT NR. 36/2024 Faza D.T.A.C. PLANSĂ NR. A-08