


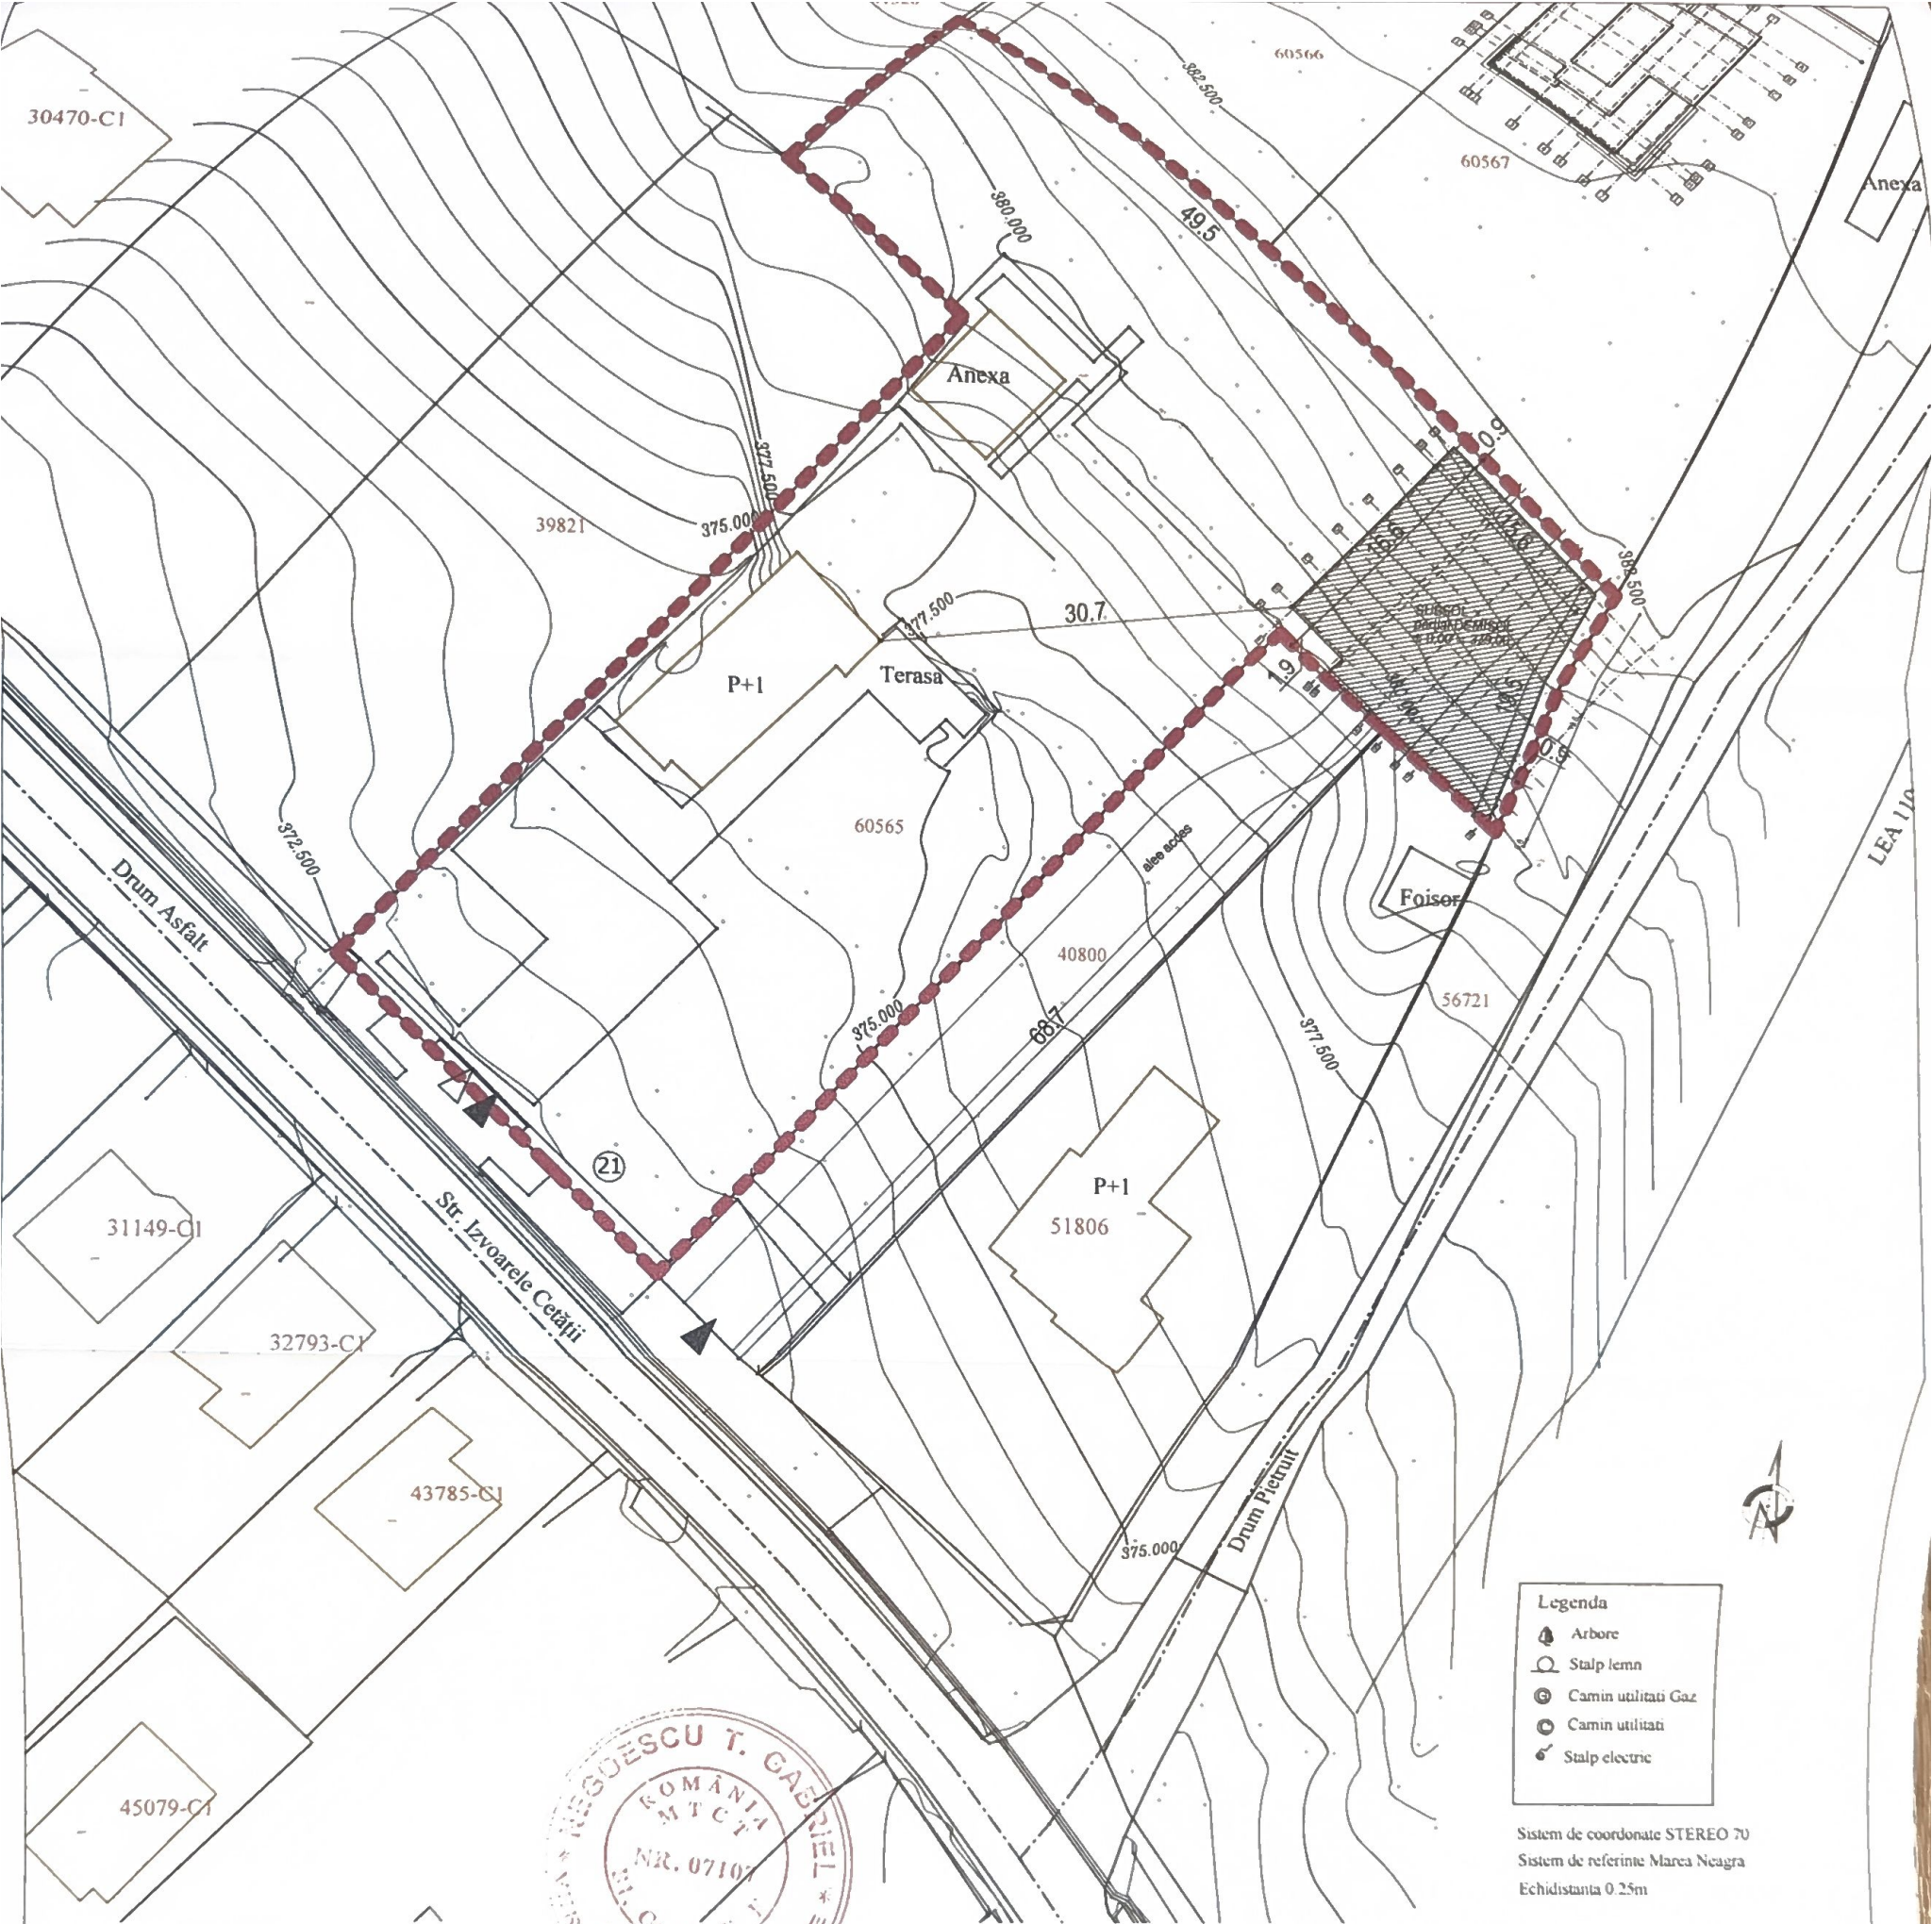

- Legenda
- Arbore
 - Stalp lemn
 - Camin utilitati Gaz
 - Camin utilitati
 - Stalp electric


Sistem de coordonate STEREO 70
Sistem de referinta Marea Neagra
Echidistanta 0.25m

- LEGENDA
- limita teren
 - limite cadastrale
 - constructii existente
 - edificabil maxim propus
 - acces pietonal
 - acces auto

Sc existent = 201mp
Sd existent = 351mp
POT existent = 5,6%
CUT existent = 0,097

Sc propusa garaj = 336mp (din care aprox.
212mp peste nivelul terenului - datorita
pantei)
POT propus = 11,5%
CUT propus = 0,156
Rmh= Subsol (partial demisol spre strada
datorita pantei)

Aleea de acces la garaj se va realiza pe
terenul cu nr. cadastral 40800, de asemenea
proprietate a d-lui Paval Dan.



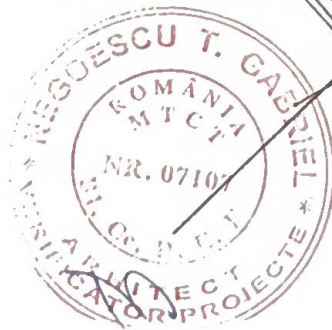


CATEGORIA DE IMPORTANTA D
CLASA DE IMPORTANTA IV

IOANA STROE
Birou individual de arhitectura

CIF: 24146268, telefon: 0722406151, e-mail: arh.ioana.stroe@gmail.com

PAVĂL DAN			Proiect nr. 06A/ 2023
ANEXA GARAJ SI IMPREJMUIRE Suceava, Str. Izvoarele Cetății, nr. 21, Jud. Suceava			Faza: DTAC
PLAN DE SITUATIE			Plansa nr. A 01
Sef proiect	arh. ioana STROE	Semnatura	Scara: 1:500
Proiectat	arh. ioana STROE		Data: oct. 2024
Desenat	arh. ioana STROE		

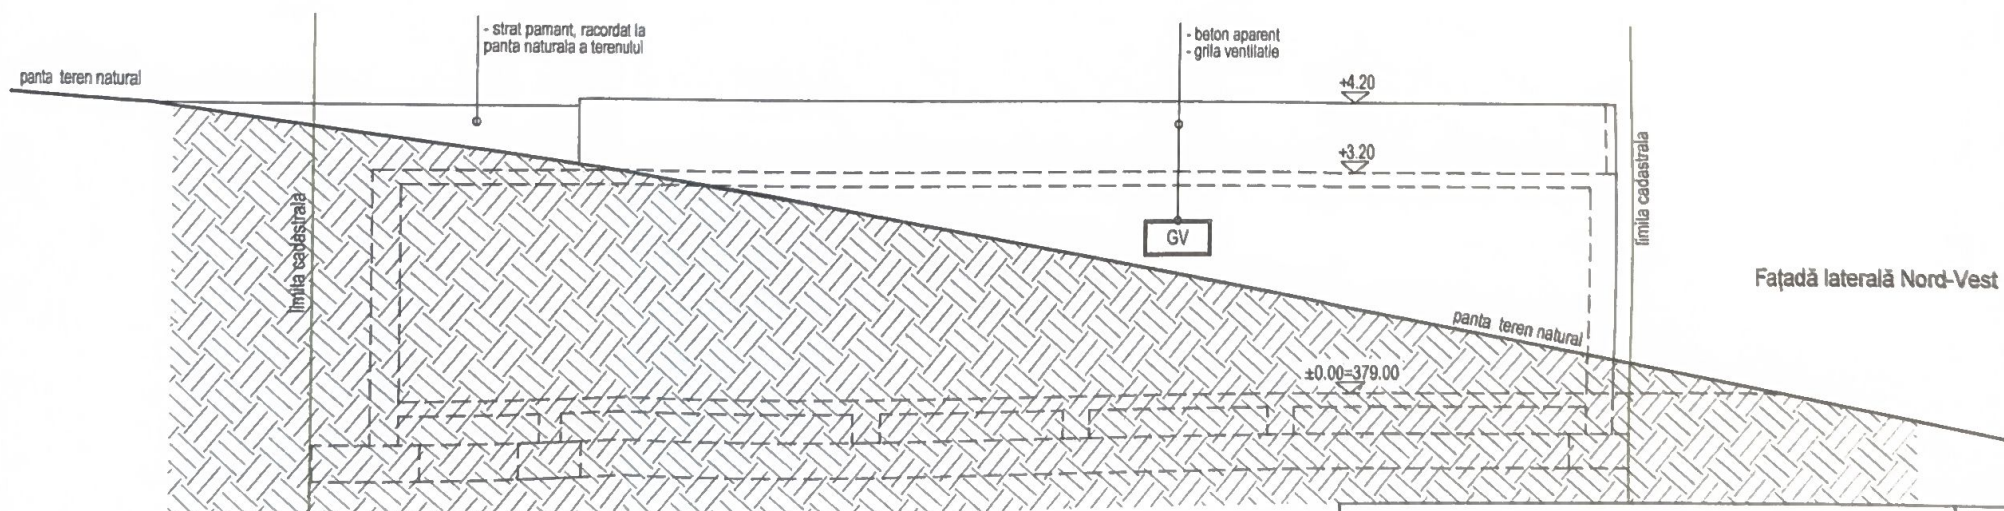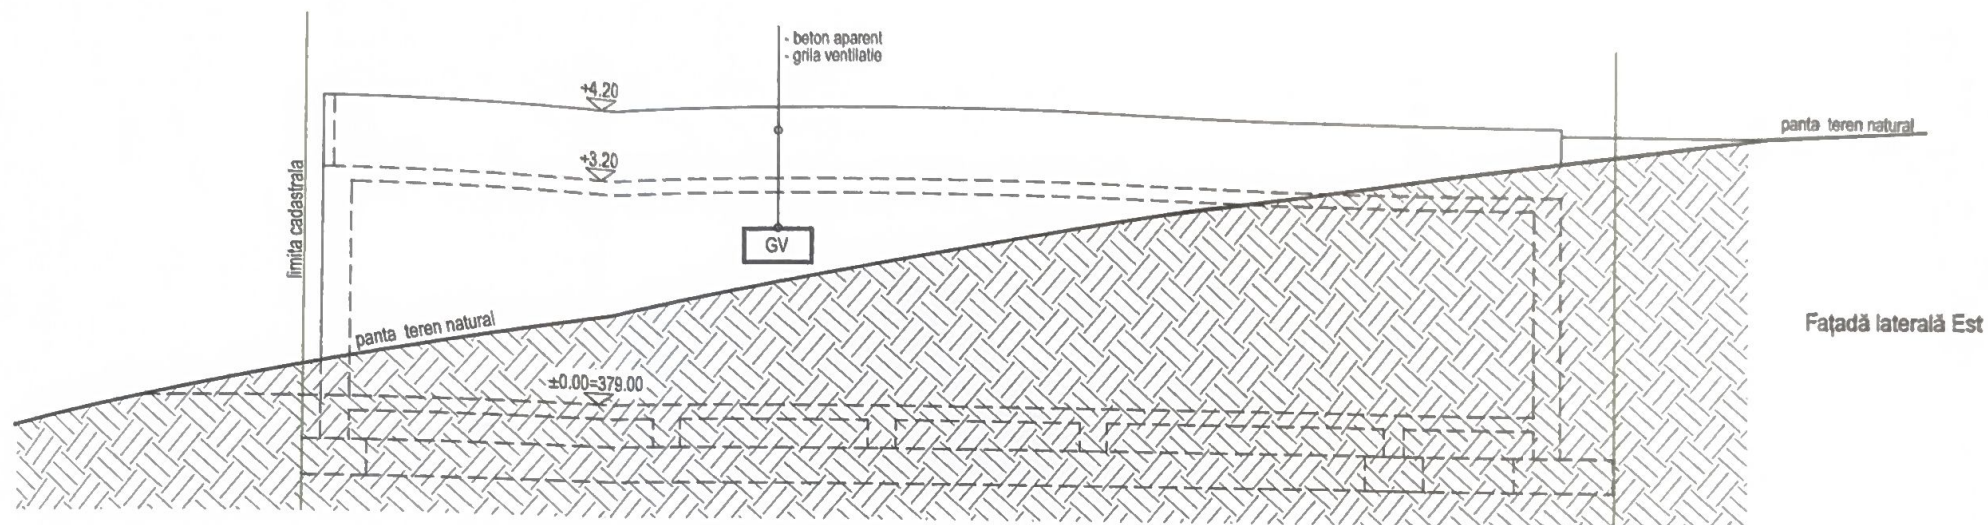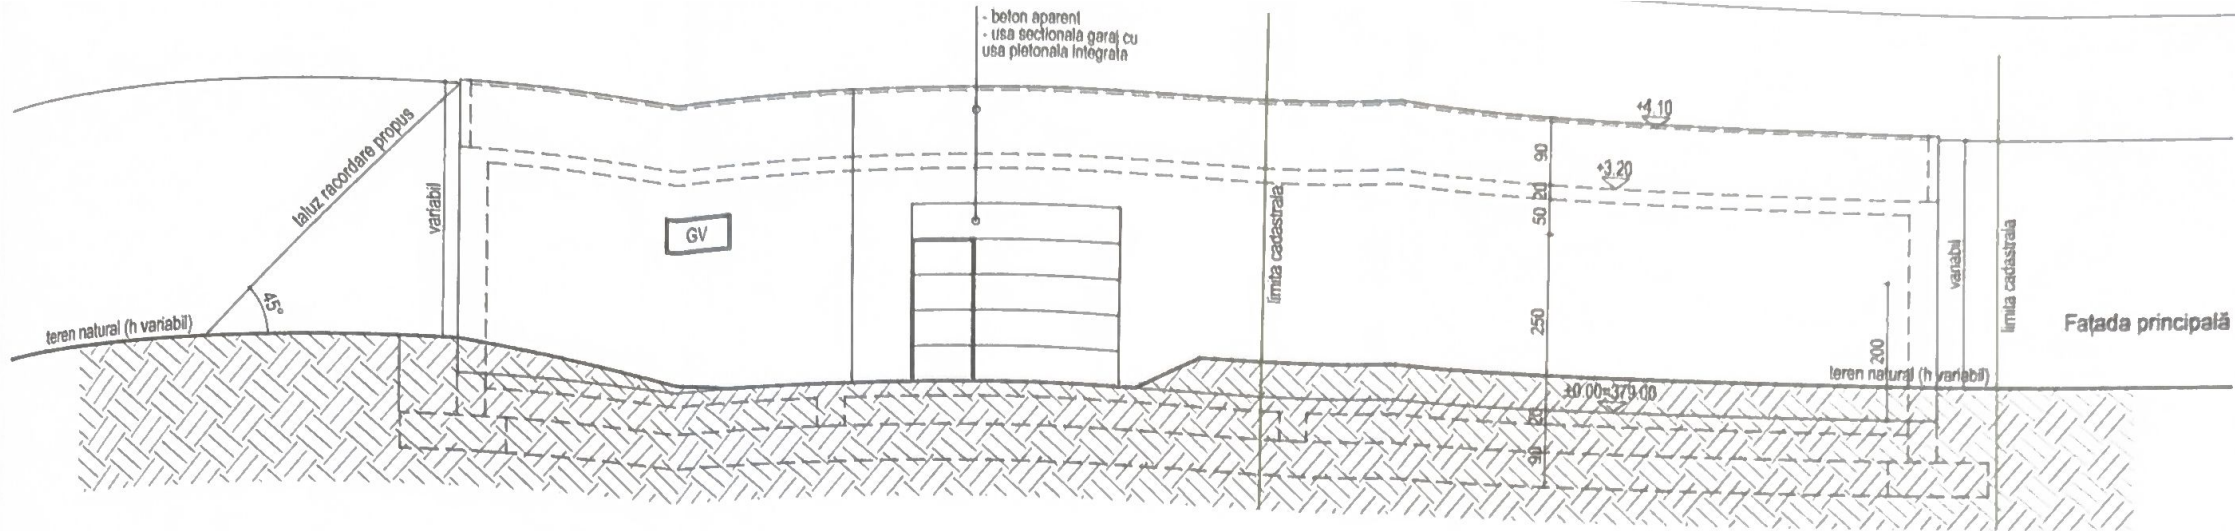

CATEGORIA DE IMPORTANTA D

CLASA DE IMPORTANTA IV

- plansele se vor citi impreuna cu partea scrisa si proiectele de structura si instalatii

 IOANA STROE Birou individual de arhitectura CIF: 24146268, telefon: 0722406151, e-mail: arh.ioana.stroe@gmail.com				Beneficiar	ORDINUL ARHITECTILOR DIN ROMANIA NR. 3531 IOANA STROE Arhitect cu drept de semnatura	Proiect nr. 06A/ 2023
	Nume:	Semnatura	Scara: 1:100	ANEXA GARAJ SI IMPREJMUIRE Suceava, Str. Izvoarele Cetății, nr. 21, Jud. Suceava FAȚADE		Faza: DTAC
Sef proiect	arh. Ioana STROE		Data:			Plansa nr. A 04
Proiectat	arh. Ioana STROE		octombrie 2024			
Desenat	arh. Ioana STROE					