

PLAN DE SITUATIE

SCARA 1:500

DRAGOMIR NATALIA

61650

MAXIM MIHAIL GABRIEL
teren fara constructii

61652

ANEXA
P

79.9

ALIAN POPOVICI

LEGENDA :


ANEXA
PROPUSA

Acces auto
si pietonal

platforma
pietruita

LIMITA DE PROPRIETATE
IMPREJMUIRE PROPUSA
PARCELA 61648

ALINIAMENT P.U.Z.

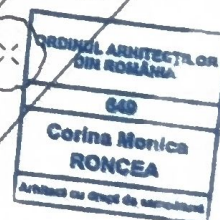

Indicatori tehnici:

Steren = 1419,0mp - nr.cad.61648

Constructie propusa-ANEXA:

Regim de inaltime: PARTER

Sc=Sdc=17,50mp

H max=4,00 m

POT propus : 17,5x100/1419=1,23%

CUT propus : 17,5/1419=0,012

S.C. ATELIER 2005 S.R.L.
J33/292/2005

BENEFICIAR:

MAXIM MIHAIL GABRIEL

Proiect :
04/2025

PROIECT:


Obținerea autorizației de construire pentru anexa
și suprașeurile parțiale din teren identice cu nr. cadastral
91652 în suprafața de 1419mp.
Obținerea autorizației administratorului orașului pentru
racorduri branșamente la rețelele urbane de utilități
judetului Suceava, UAT Suceava, municipiul Suceava,
str. Traian Popovici

Faza :
D.T.A.C.



SPECIFICATIE	NUME	SEMNATURA	Scara: 1:500
SEF PROIECT	arh. Corina Roncea		Data: 2025
PROIECTAT	arh. Corina Roncea		
DESENAT	arh. Corina Roncea		

PLAN DE SITUATIE ANEXA

Plansa
A02

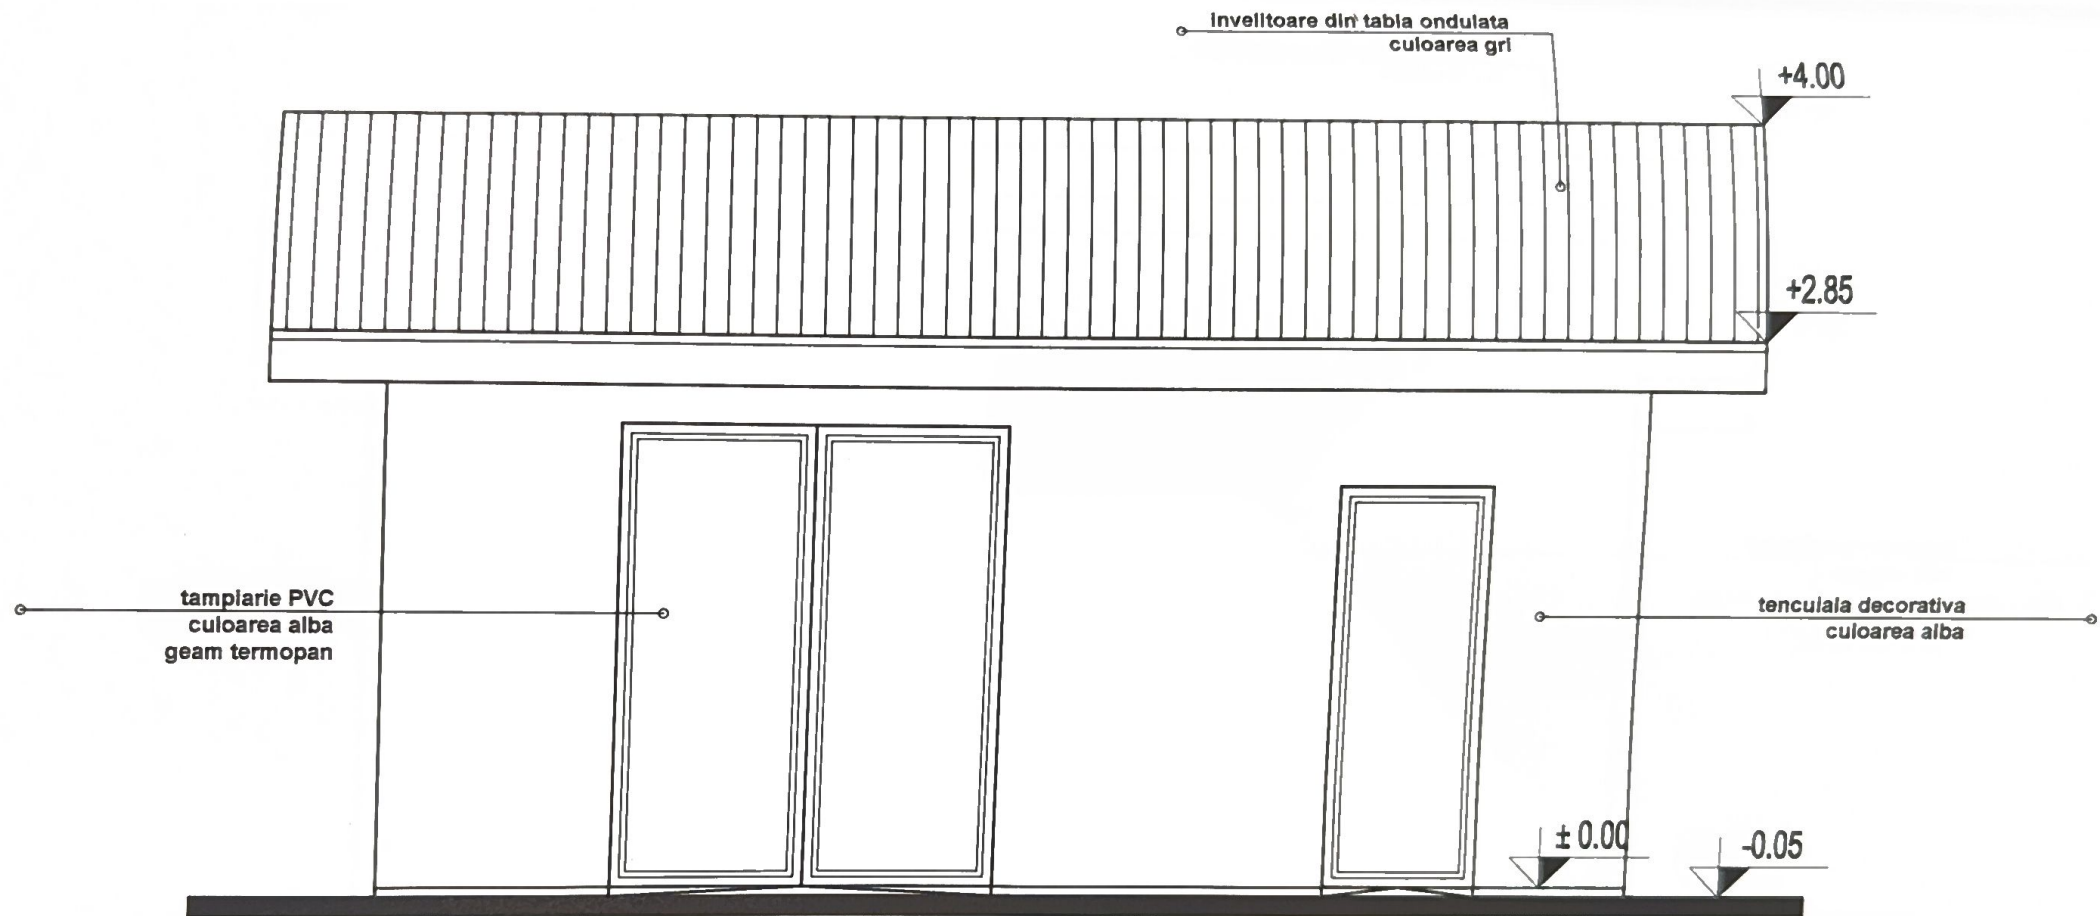

FATADA PRINCIPALA

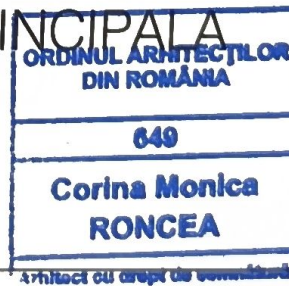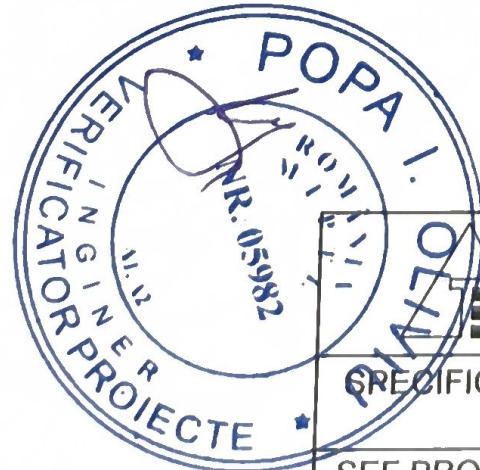

S.C. ATELIER 2005 S.R.L.
J33/292/2005

PRECIZIFICATIE	NUME	SEMNATURA
SEF PROIECT	arh. Corina Roncea	
PROIECTAT	arh. Corina Roncea	
DESENAT	arh. Corina Roncea	

Scara:
1:50

Data:
2025

BENEFICIAR:
MAXIM MIHAIL GABRIEL


PROIECT:
OBTINERE AUTORIZATIE DE CONSTRUIRE
PENTRU CONSTRUIRE ANEXA SI RACORD
LA UTILITATI
municipiul Suceava, str. Traian Popovici,
jud. Suceava

FATADA PRINCIPALA ANEXA

Proiect:
03/2025

Faza:
D.T.A.C.



Plansa
A05

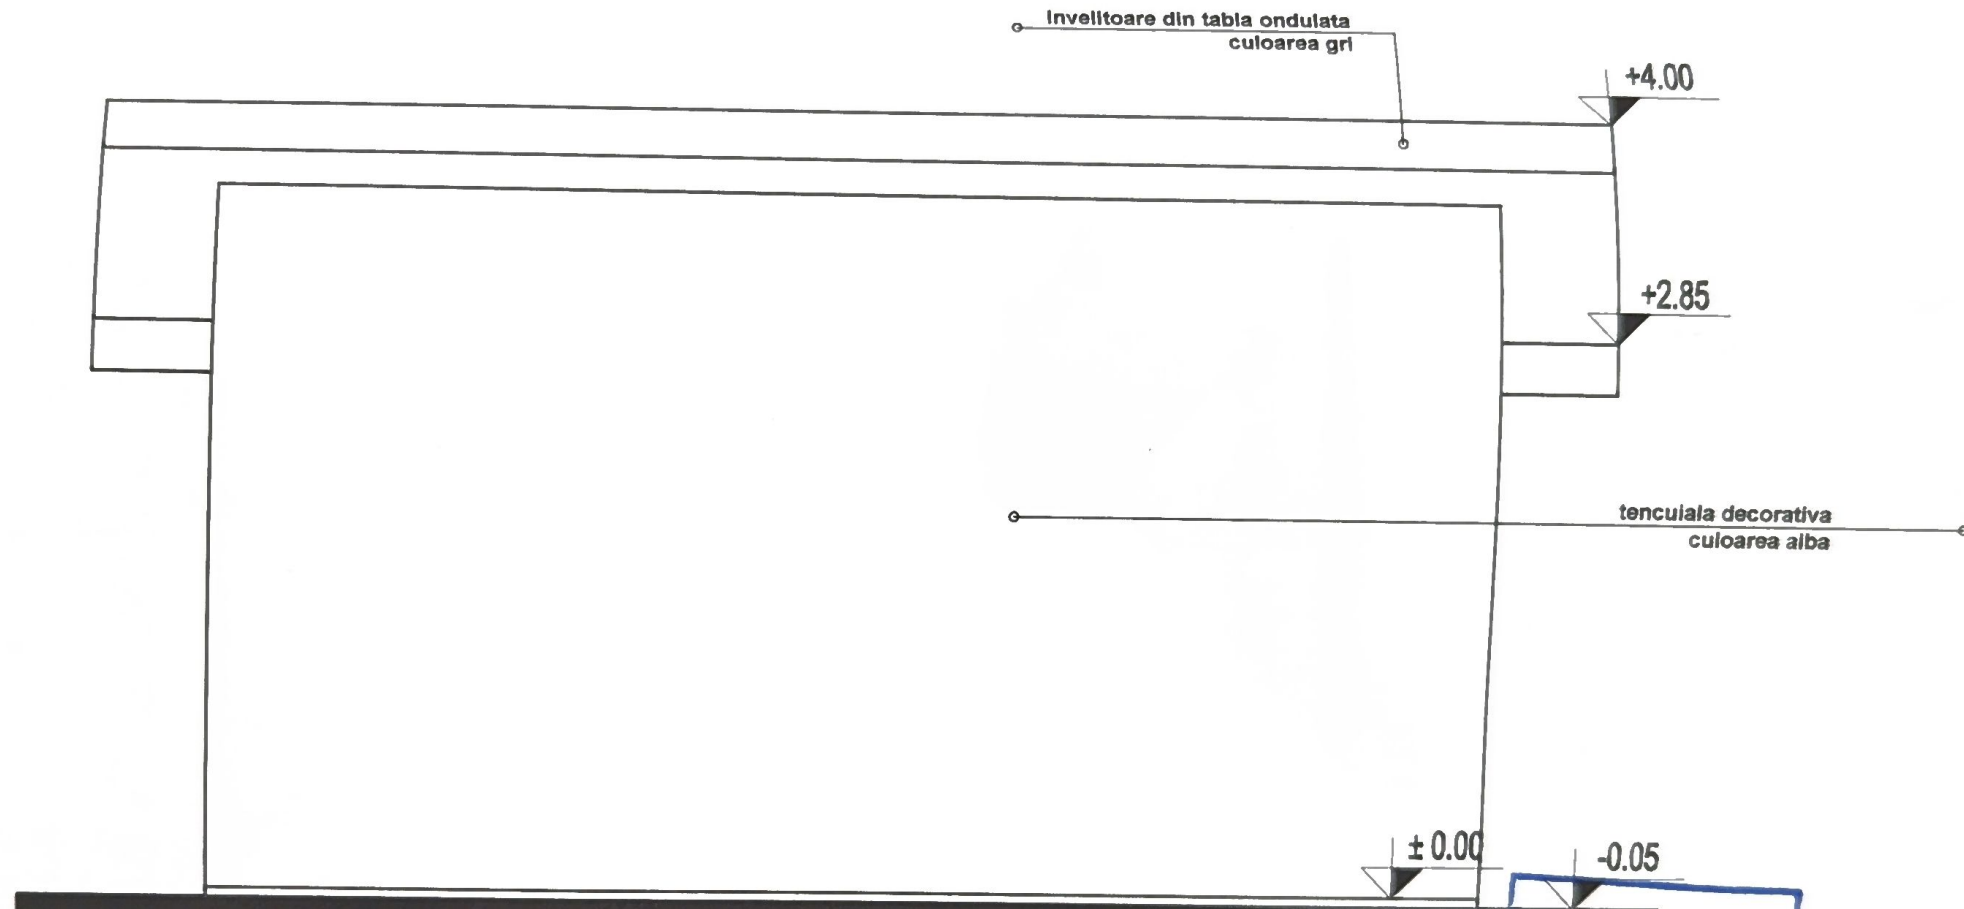


FATADA SECUNDARA




S.C. ATELIER 2005 S.R.L.
J33/292/2005

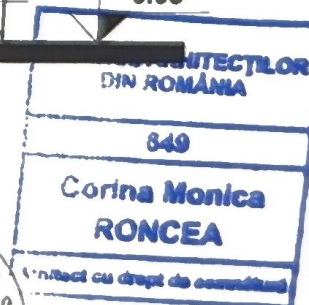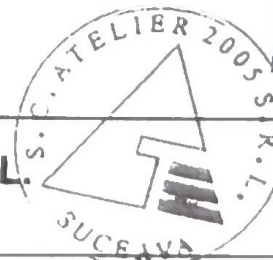

SPECIFICATIE	NUME	SEMNATURA	Scara:	BENEFICIAR:	Proiect:
SEF PROIECT	arh. Corina Roncea		1:50	MAXIM MIHAIL GABRIEL	03/2025
PROIECTAT	arh. Corina Roncea			PROIECT:	Faza:
DESENAT	arh. Corina Roncea		Data:	OBTINERE AUTORIZATIE DE CONSTRUIRE	D.T.A.C.
			2025	PENTRU CONSTRUIRE ANEXA SI RACORD	
				LA UTILITATI	
				municipiul Suceava, str. Traian Popovici,	
				jud. Suceava	
				FATADA SECUNDARA ANEXA	Plansa
					A06

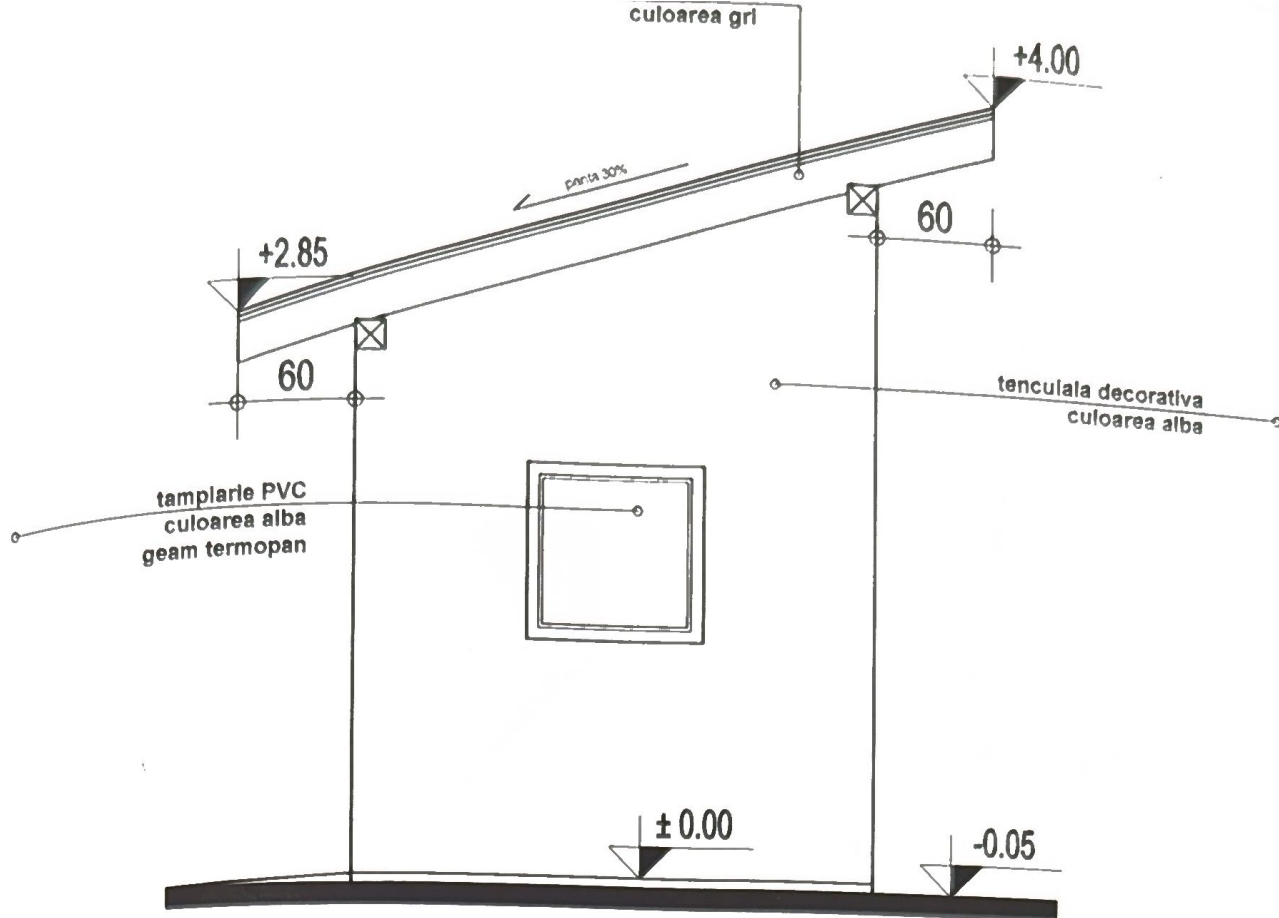

FATADA LATERALA DREAPTA

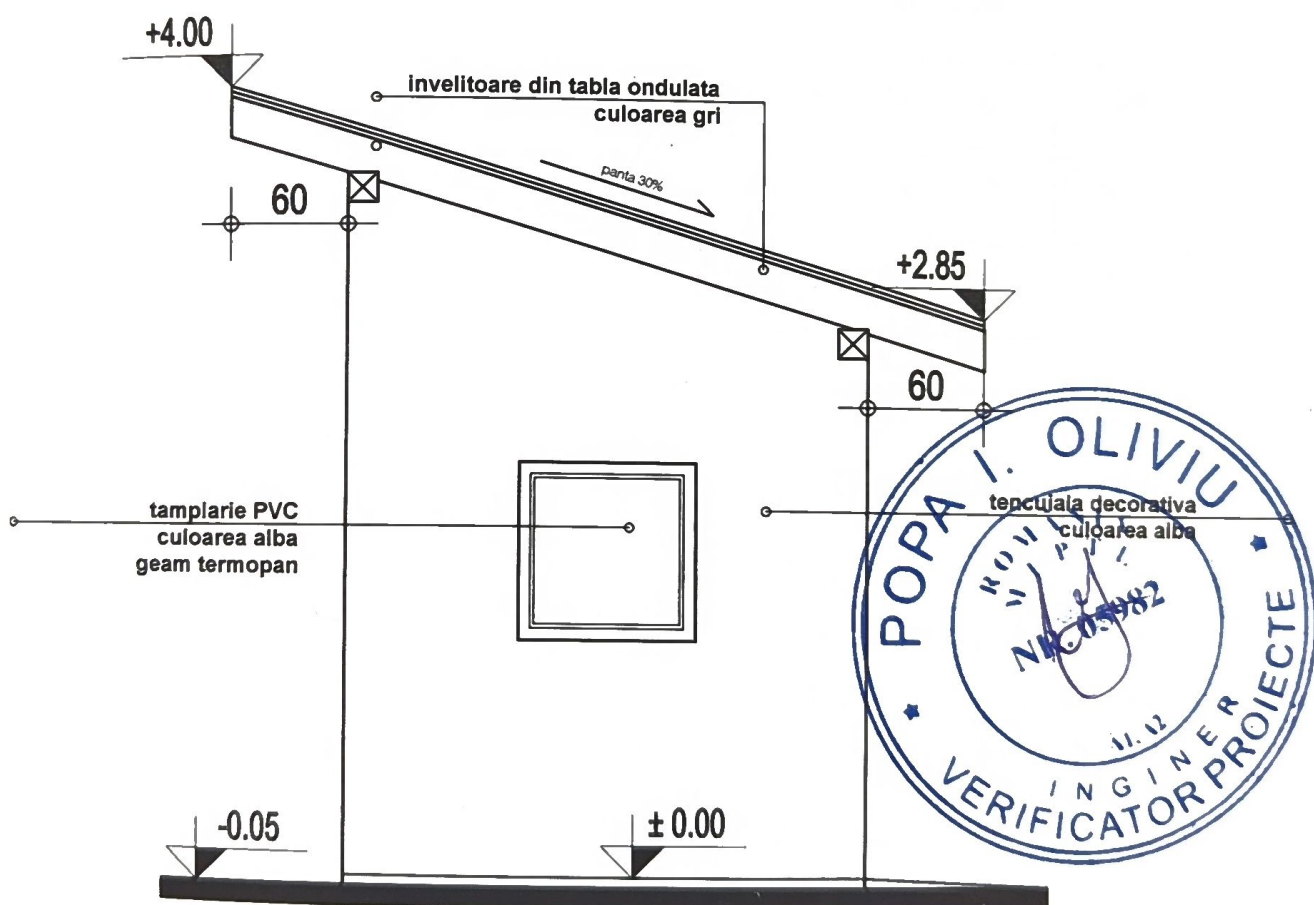

ORDINUL ARHITECTILOR
DIN ROMANIA

649

Corina Monica
RONCEA

infiat cu drept de comit

FATADA LATERALA STANGA

SPECIFICATIE	NUME	SEMNATURA	Scara: 1:50	BENEFICIAR: MAXIM MIHAIL GABRIEL	Proiect: 03/2025
PROIECTAT	arh. Corina Roncea			PROIECT: OBTINERE AUTORIZATIE DE CONSTRUIRE PENTRU CONSTRUIRE ANEXA SI RACORD LA UTILITATI municipiul Suceava, str. Tralan Popovici, jud. Suceava	Faza: D.T.A.C.
RESENAT	arh. Corina Roncea		Data:	FATADA LATERALA DREAPTA ANEXA FATADA LATERALA STANGA ANEXA	Plansa A07