

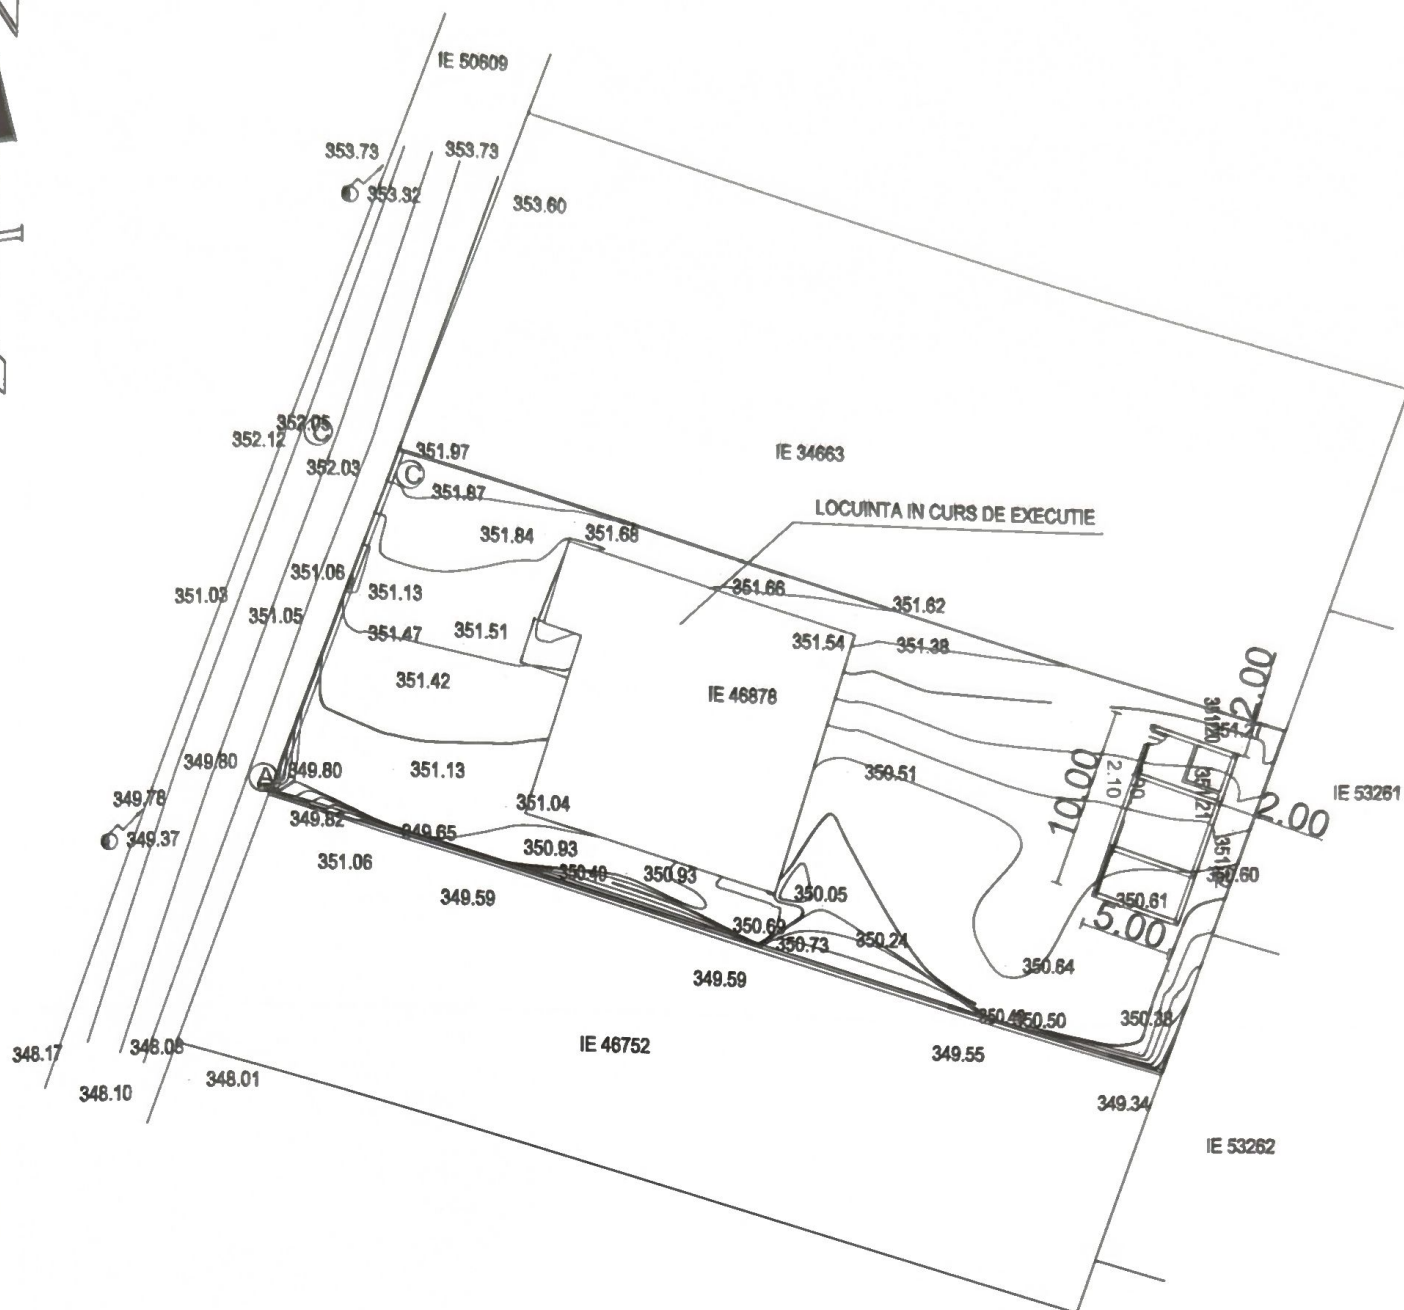


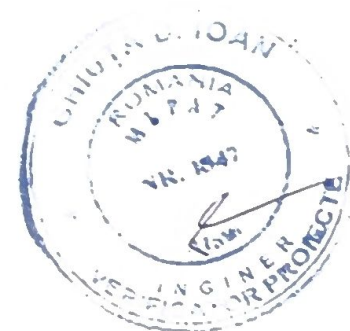

A01

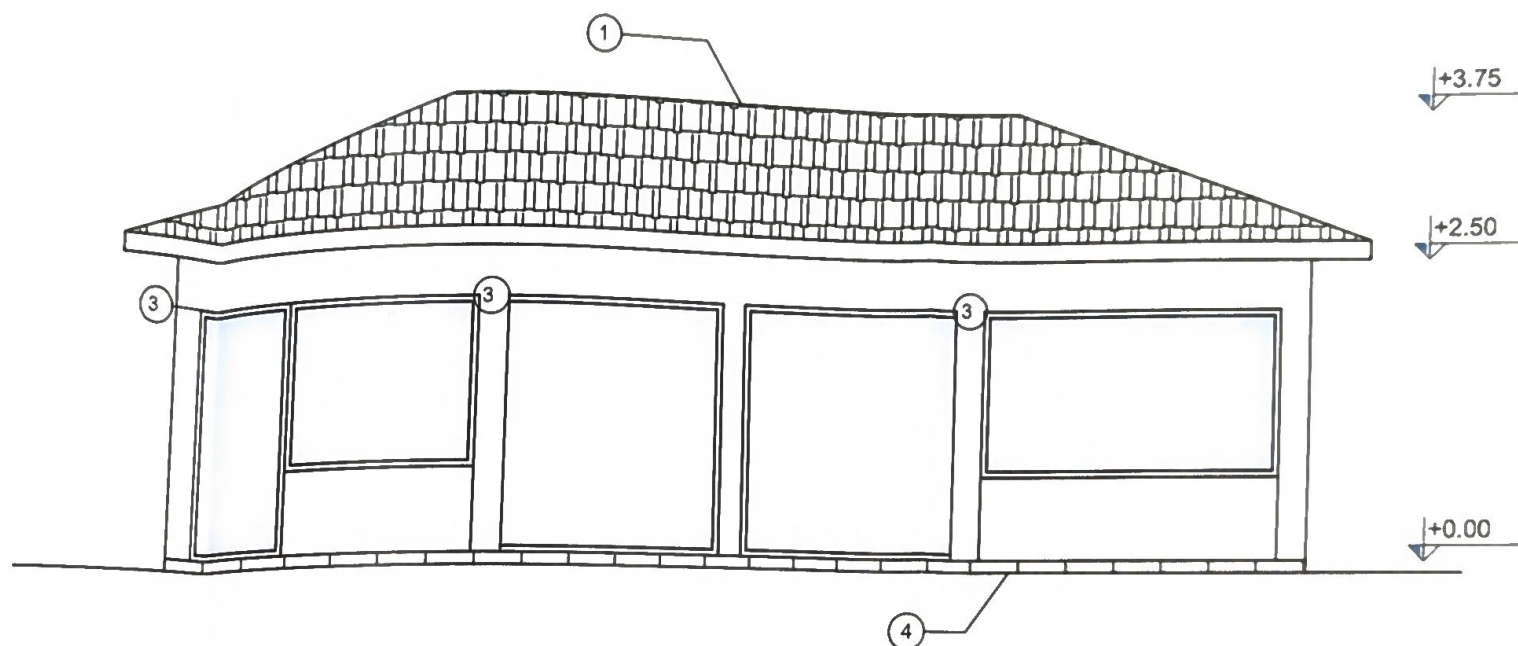


Inform P118 /99
 CLASĂ DE IMPORTANȚĂ - D
 CLASĂ DE IMPORTANȚĂ - IV
 REZISTENȚĂ LA FOC IV
 ÎN ÎNCĂLZIRE
 - REDUS
 - NU ESTE CAZUL

LEGENDA:

- ① înveliș tablă tip țigla
- ② tencuială decorativă
- ③ tamplarie PVC cu geam termopan
- ④ placaj ceramic

PROIECTANT: S.C. NEOACTIV S.R.L. SUCEAVA TEL.: 0745/ 00 86 31 ; 0745/ 53 22 83 www.neoactiv.ro		BENEFICIAR: GRIGOREAN CIPRIAN și TATIANA-LOREDANA AMPLASAMENT: Mun. Suceava, str. Nicolae Istrati, jud. Suceava		Proiect nr. 122/2025
Specificatie	Nume	Semnatura	Scara: 1:50	DENUMIRE PROIECT: OBTINERE AUTORIZATIE DE CONSTRUIRE PENTRU ANEXA GOSPODAREASCA (FOISOR)
Șef proiect	Ing. L. Pinte			FAZA D.T.A.C.
Proiectant arhitectura	Arh. Sofia F.			
Desenat	Ing. Pinte A.		2025	FATADA PRINCIPALA A05

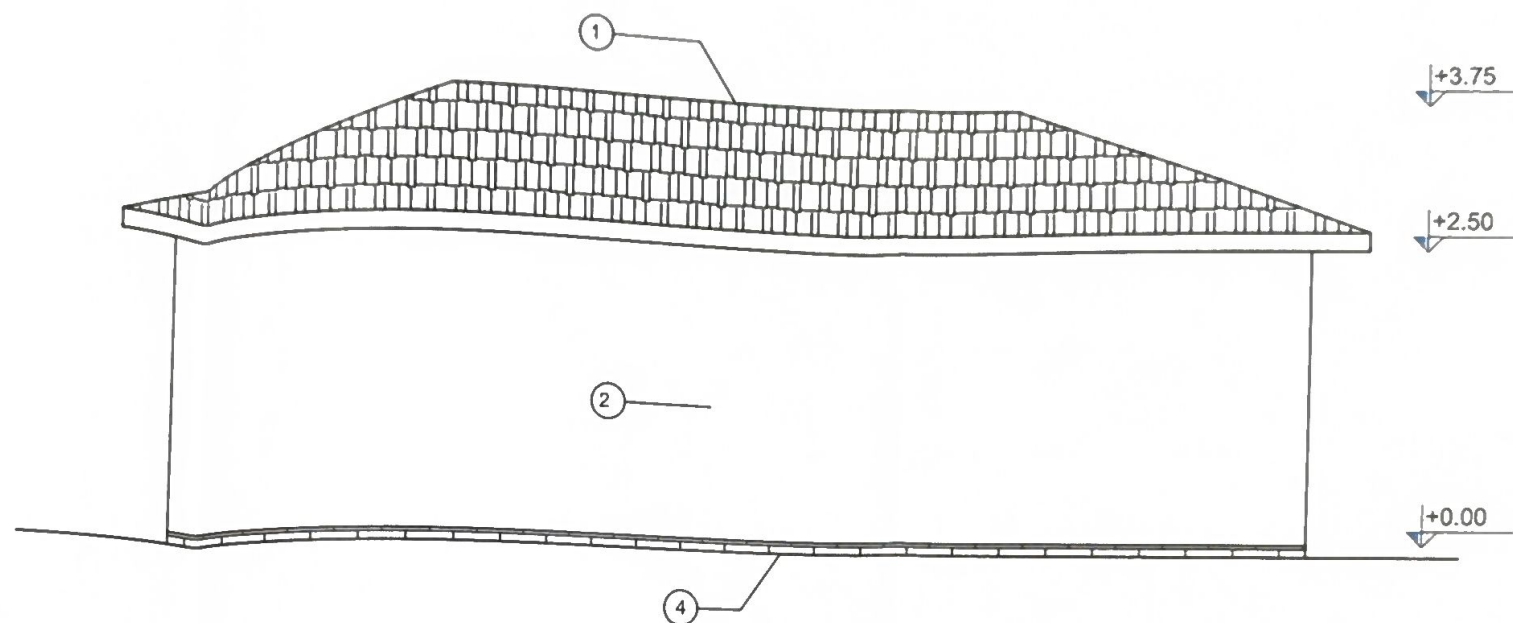


conform P118 /99
 CATEGORIA DE IMPORTANTA - D
 CLASA DE IMPORTANTA - IV
 CAPACITATE DE REZISTENTA LA FOC IV
 INCENDIU - REDUS
 EXPLOZIE - NU ESTE CAZUL

LEGENDA:

- ① învelișoare tablă tip țigla
- ② tencuială decorativă
- ③ tamplarie PVC cu geam termopan
- ④ placaj cărămidă

PROIECTANT: S.C. NEOACTIV S.R.L. SUCEAVA TEL.: 0745/ 00 86 31 ; 0745/ 53 22 83 www.neoactiv.ro				BENEFICIAR: GRIGOREAN CIPRIAN si TATIANA LOREDANA AMPLASAMENT: Mun. Suceava, str. Nicolae Istrati, jud. Suceava				Proiect nr. 122/2025
Specificatie	Nume	Semnatura	Scara: 1:50	DENUMIRE PROIECT: OBTINERE AUTORIZATIE DE CONSTRUIRE PENTRU ANEXA GOSPODAREASCA (FOISOR)			FAZA D.T.A.C.	
Sef proiect	Ing. L. Pinte							
Proiectant arhitectura	Arh. Sofa F.							
Desenat	Ing. Pinte A.		2025	FATADA POSTERIOARA			A06	

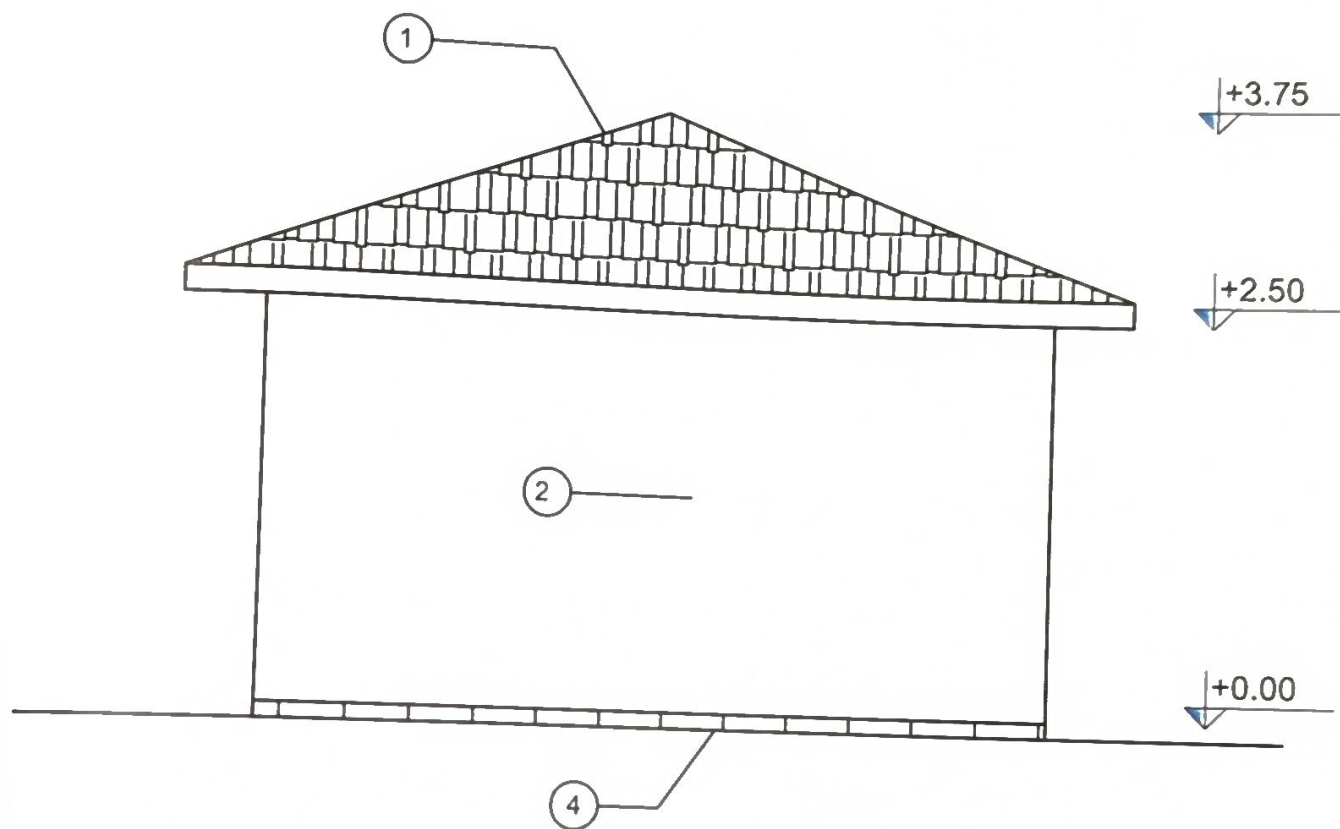


Cerinte conform P118 /99
CATEGORIA DE IMPORTANTA - D
CLASA DE IMPORTANTA - IV
GRAD DE REZISTENTA LA FOC IV
RISC INCENDIU - REDUS
RISC EXPLOZIE - NU ESTE CAZUL

LEGENDA:

- 1 Invelitoare tabla tip tigla
- 2 tencuiala decorativa
- 3 tamplarie PVC cu geam termopan
- 4 placaj caramida

PROIECTANT: S.C. NEOACTIV S.R.L. SUCEAVA TEL : 0745/ 00 86 31 ; 0745/ 53 22 83 www.neoactiv.ro				BENEFICIAR: GRIGOREAN CIPRIAN si TATIANA-LOREDANA AMPLASAMENT: Mun. Suceava, str. Nicolae Istrati, jud. Suceava				Proiect nr. 122/2025	
Specificatie		Nume	Semnatura	Scara: 1:50	DENUMIRE PROIECT: OBTINERE AUTORIZATIE DE CONSTRUIRE PENTRU ANEXA GOSPODAREASCA (FOISOR)			FAZA D.T.A.C.	
Sef proiect		Ing.L.Pintea		2025	FATADA LATERALA DREAPTA			A07	
Proiectant arhitectura		Arh. Sofa F.							
Desenat		Ing. Pintea A.							

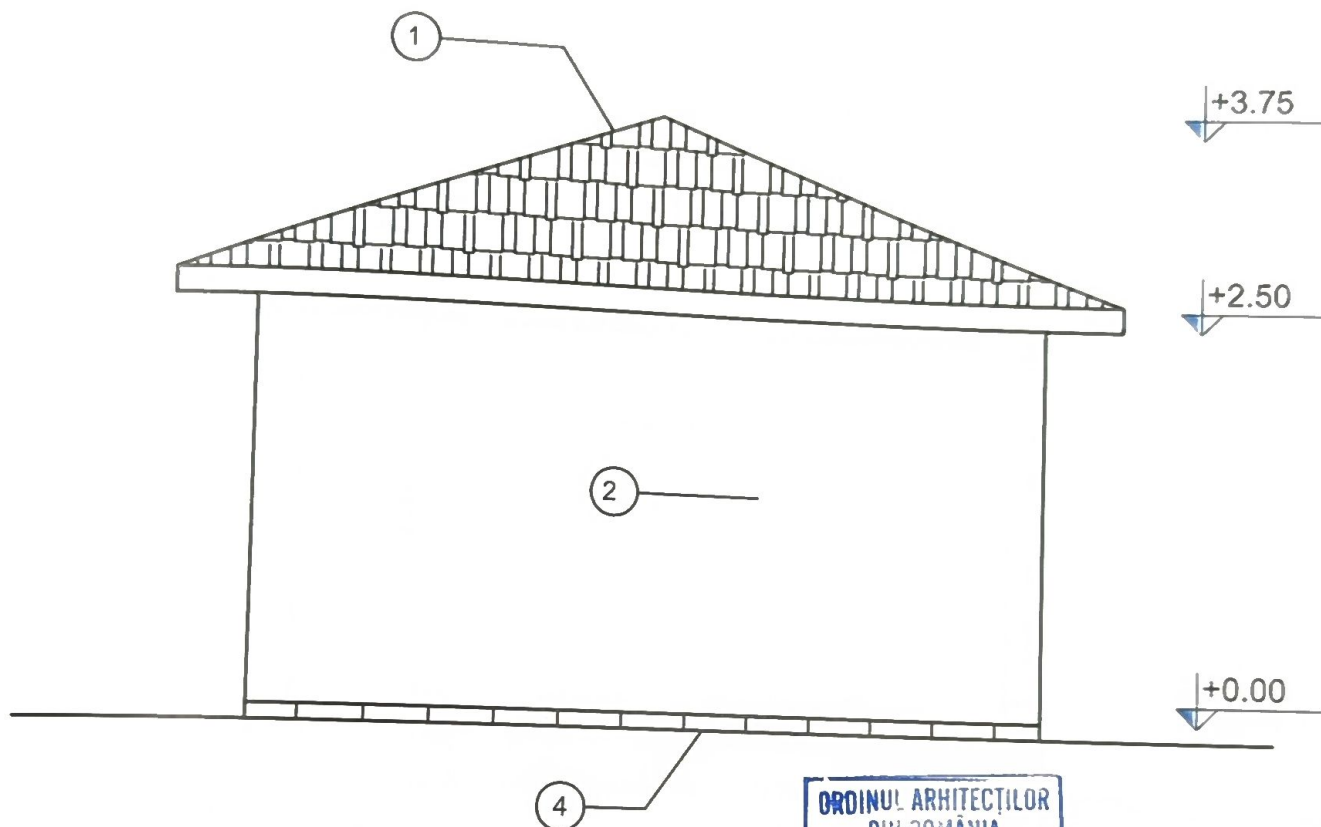

Cerinte conform P118 /99
CATEGORIA DE IMPORTANTA - D
CLASA DE IMPORTANTA - IV
GRAD DE REZISTENTA LA FOC IV
RISC INCENDIU - REDUS
RISC EXPLOZIE - NU ESTE CAZUL

LEGENDA:

- ① invelitoare tabla tip tigla
- ② tencuiala decorativa
- ③ tamplarie PVC cu geam termopan
- ④ placaj caramida

PROIECTANT: S.C. NEOACTIV S.R.L. SUCEAVA			BENEFICIAR: GRIGOREAN CIPRIAN si TATIANA-LOREDANA AMPLASAMENT: Mun. Suceava, str. Nicolae Istrati, jud. Suceava		Proiect nr. 122/2025
TEL: 0745/ 00 86 31 ; 0745/ 53 22 83 www.neoactiv.ro					
Specificatie	Nume	Semnatura	Scara: 1:50	DENUMIRE PROIECT: OBTINERE AUTORIZATIE DE CONSTRUIRE PENTRU ANEXA GOSPODAREASCA (FOISOR)	FAZA D.T.A.C.
Sef proiect	Ing.L.Pintea		2025	FATADA LATERALA STANGA	
Proiectant arhitectura	Arh. Sofa F.				
Desenat	Ing. Pintea A.				