



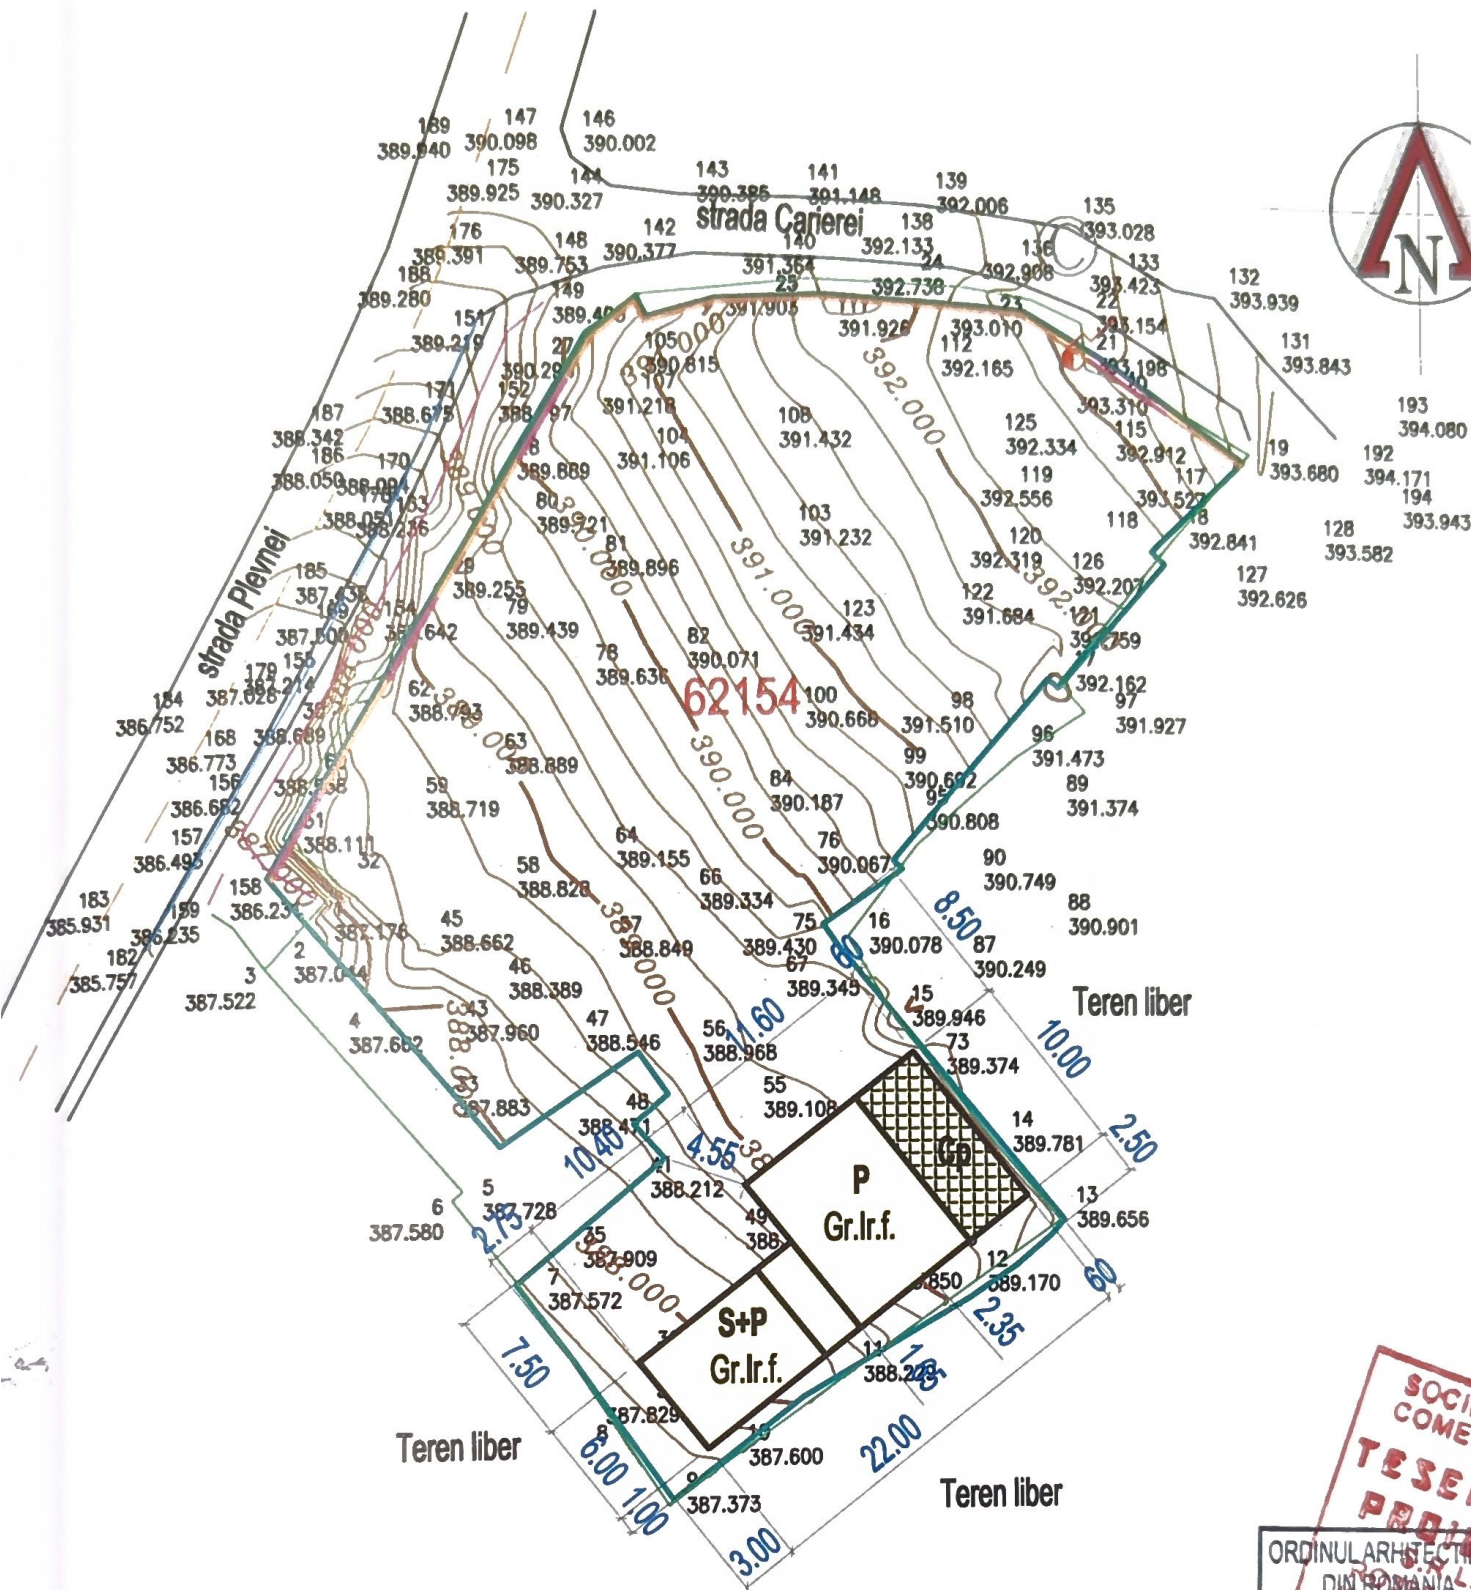

LEGENDA - PROPUNERI


- Limita de proprietate parcela nr. 62154
- Refacere imprejmuire
- Porti auto si portita pietonala
- Anexe (garaj, bunatarie de vara, magazie) - propunere
- Carport auto

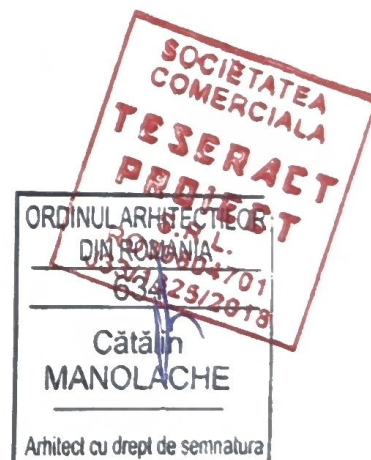


Proiectant arhitectura : S.C.TESERACT PROIECT S.R.L.				Proiect nr. : 402/2025	
Verificat :	Semnatura :	Cerinta :	Atestat MLPAT nr. :		Referat nr. :
S.C. Alexim Proiect S.R.L - Suceava J-33-987 21.07.2005			Beneficiar: Ortocol Bogdan Cosmin si Ortocol Vlad Stefan str. Lev Tolstol, nr.31A, mun. Suceava		Proiect nr. 1080
Tel. +0745966026 E-mail : aleximproiect@yahoo.com			Titlu proiect: ANEXE GOSPODARESTI (garaj, magazie, bucatarie de vara) refacere partiala imprejmuire str. Plevnei, nr.114, mun. Suceava		Faza DTAC
Sef proiect	ing. Matei C.A.	Scara 1:500	Titlul plansel : PLAN DE SITUATIE		Plansa A2
Proiectat arhitectura	arh. Manolache C.	Data: 07/2025			
Desenat	the. Matei S.				




Proiectant arhitectura : S.C.TESERACT PROIECT S.R.L.				Proiect nr. : 402/2025	
Verificat :	Semnatura :	Cerinta :	Atestat MLPAT nr. :	Referat nr. :	
S.C. Alexim Proiect S.R.L - Suceava J-33-987 21.07.2005			Beneficiar: Ortocol Bogdan Cosmin si Ortocol Vlad Stefan str. Lev Tolstoi, nr.31A, mun. Suceava		Proiect nr. 1080
Sef proiect Ing. Matei C.A.			Titlu proiect: ANEXE GOSPODARESTI (garaj, magazie, bucatarie de vara) refacere partiala imprejmuire str. Plevnei, nr.114, mun. Suceava		Faza DTAC
Proiectat arhitectura arh. Manolache C.			Titlu plansei : FATADA PRINCIPALA		Plansa A8
Desenat the. Matei S.			Data: 07/2025		

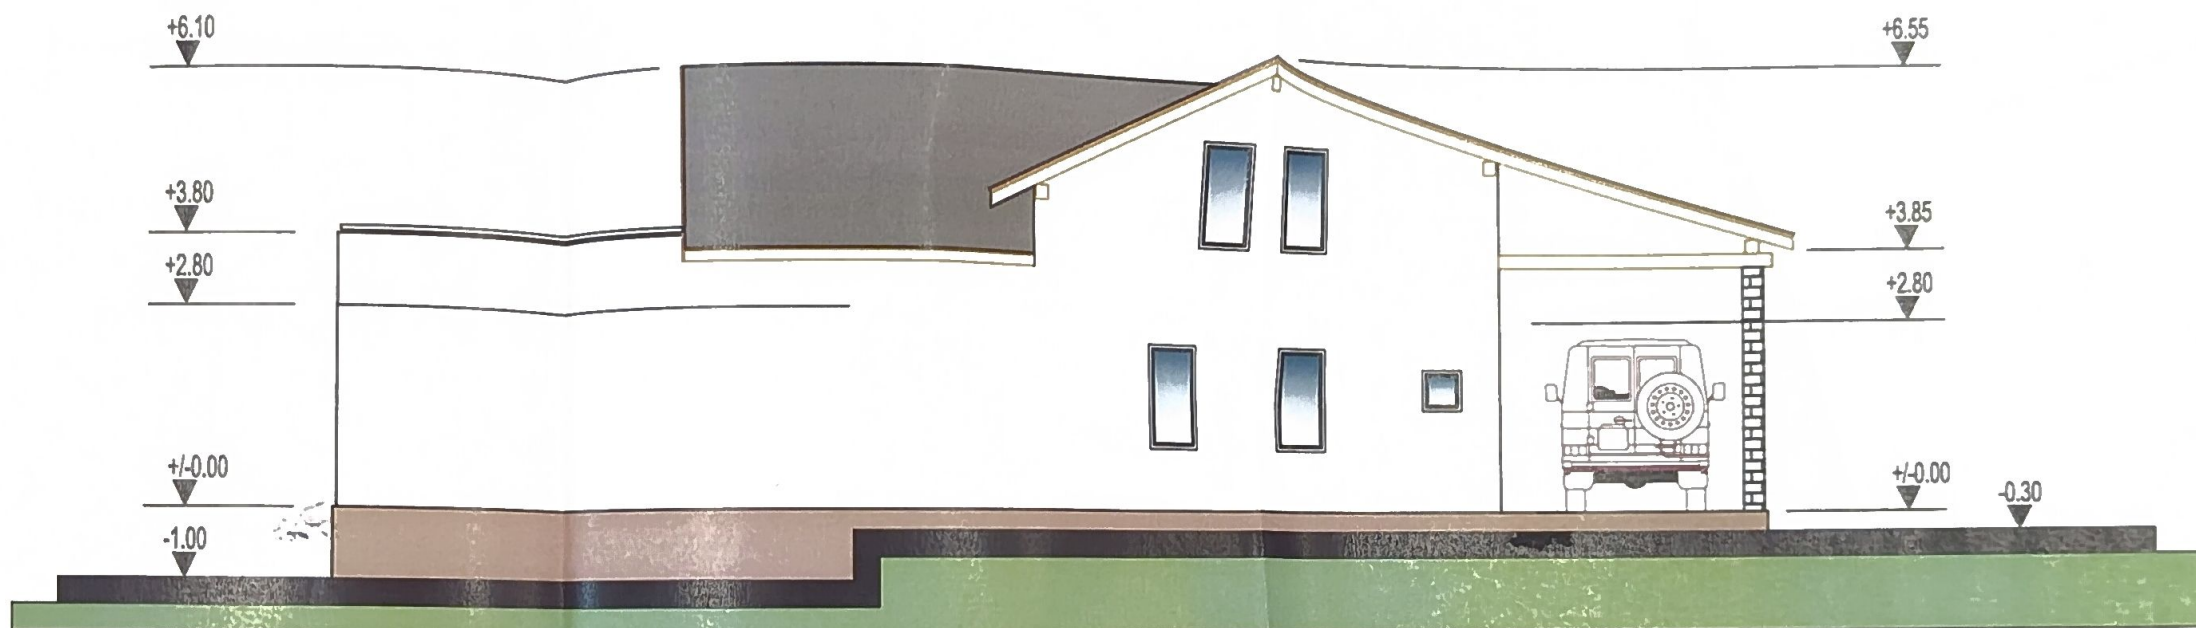

Proiectant arhitectura : S.C.TESERACT PROIECT S.R.L.				Proiect nr. : 402/2025	
Verificat :		Semnatura :		Cerinta :	
Atestat MLPAT nr. :		Referat nr. :			
S.C. Alexim Proiect S.R.L - Suceava J-33-987 21.07.2005				Beneficiar: Ortocol Bogdan Cosmin si Ortocol Vlad Stefan str. Lev Tolstoi, nr.31A, mun. Suceava	
Tel. +0745966026				Proiect nr. 1080	
E-mail aleximproiect@yahoo.com					
Titlu proiect		ANEXE GOSPODARESTI		Faza DTAC	
(garaj, magazine, bucatarie de vara) refacere partiala imprejmuire		str. Plevnei, nr.114, mun. Suceava			
Titlul plansei :		FATDA POSTERIOARA		Plansa A9	
Data: 07/2025					
Sel proiect		Ing. Matei C.A.			
Proiectat arhitectura		arh. Manolache C.			
Desenat		the. Matei S.			

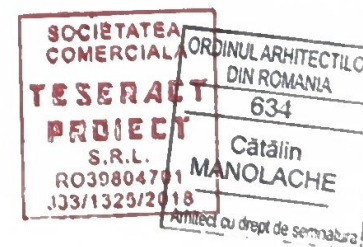

Proiectant arhitectura : S.C.TESERACT PROIECT S.R.L.				Proiect nr. : 402/2025	
Verificat :	Semnatura :	Cerinta :	Atestat MLPAT nr. :	Referat nr. :	
S.C. Alexim Proiect S.R.L - Suceava J-33-987 21.07.2005 Tel. +0745966026			Beneficiar: Ortocol Bogdan Cosmin si Ortocol Vlad Stefan str. Lev Tolstoi, nr.31A, mun. Suceava		Proiect nr. 1080
E-mail: aleximproiect@yahoo.com Sef proiect ing. Matei C.A. Proiectat arhitectura arh. Manolache C. Desenat the. Matei S.	Scara 1:100 Data: 07/2025		Titlu proiect ANEXE GOSPODARESTI (garaj, magazie, bucatarie de vara) refacere partiala imprejmuire str. Plevnei, nr.114, mun. Suceava Titlul plansei : FATADA LATERAL DREAPTA		Faza DTAC Plansa A10

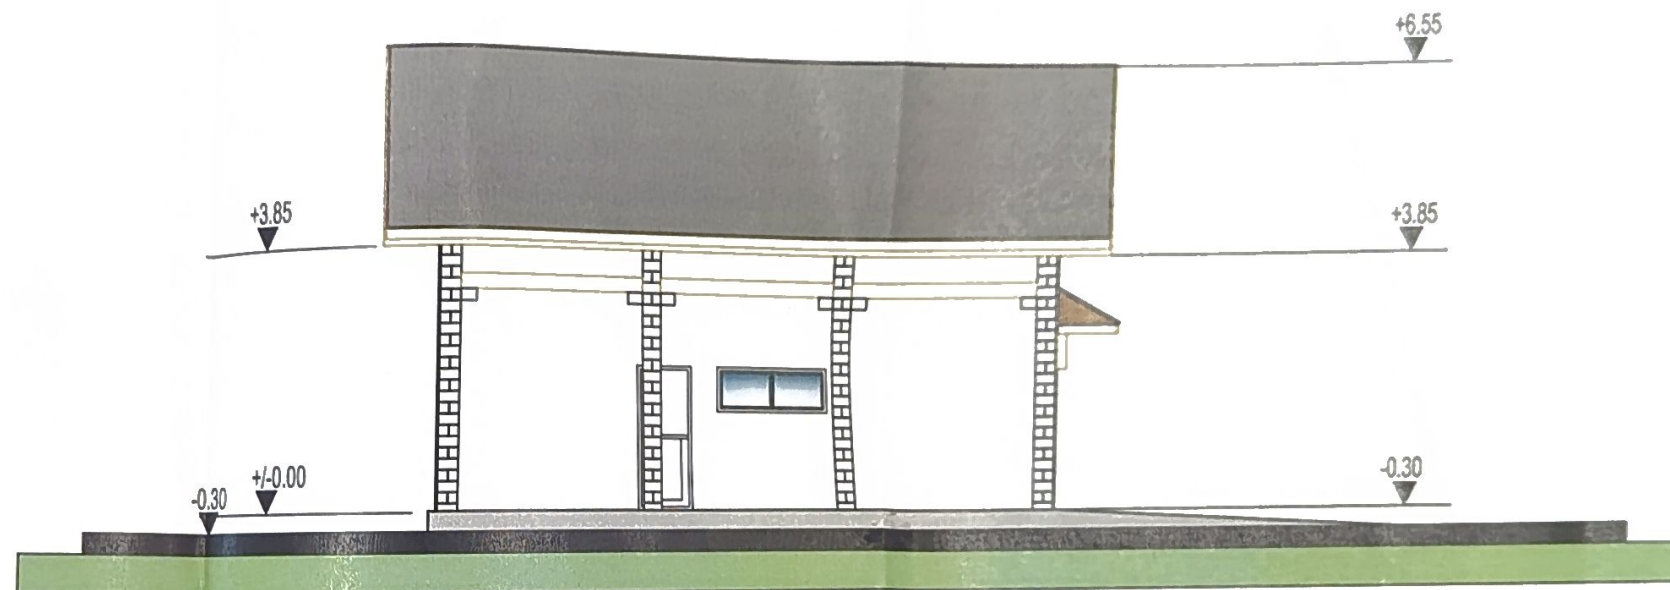

Proiectant arhitectura : S.C.TESERACT PROIECT S.R.L.				Proiect nr. : 402/2025	
Verificat :	Semnatura :	Cerinta :	Atestat MLPAT nr. :	Referat nr. :	
S.C. Alexim Proiect S.R.L - Suceava J-33-987 21.07.2005			Beneficiar: Ortocol Bogdan Cosmin si Ortocol Vlad Stefan str. Lev Tolstoi, nr.31A, mun. Suceava		Proiect nr. 1080
Sef proiect	ing. Matei C.A.	Scara 1:100	Titlu proiect: ANEXE GOSPODARESTI (garaj, magazie, bucatarie de vara) refacere partiala imprejmuire str. Plevnei, nr.114, mun. Suceava		Faza DTAC
Proiectat arhitectura	arh. Manolache C.	Data: 07/2025	Titlul plansei : FATADA LATERAL STANGA		Planşa A11
Desenat	the. Matei S.				