

Cod verificare



EXTRAS DE PLAN CADASTRAL

pentru imobilul cu IE **45803**, UAT Suceava / SUCEAVA, Loc.
Suceava, Str. Semicercului, Nr. 8


Nr.cerere	39066
Ziua	22
Luna	04
Anul	2026

Teren: 600 mp


Teren: Intravilan

Categoria de folosinta(mp): Arabil 600mp

Plan detaliu

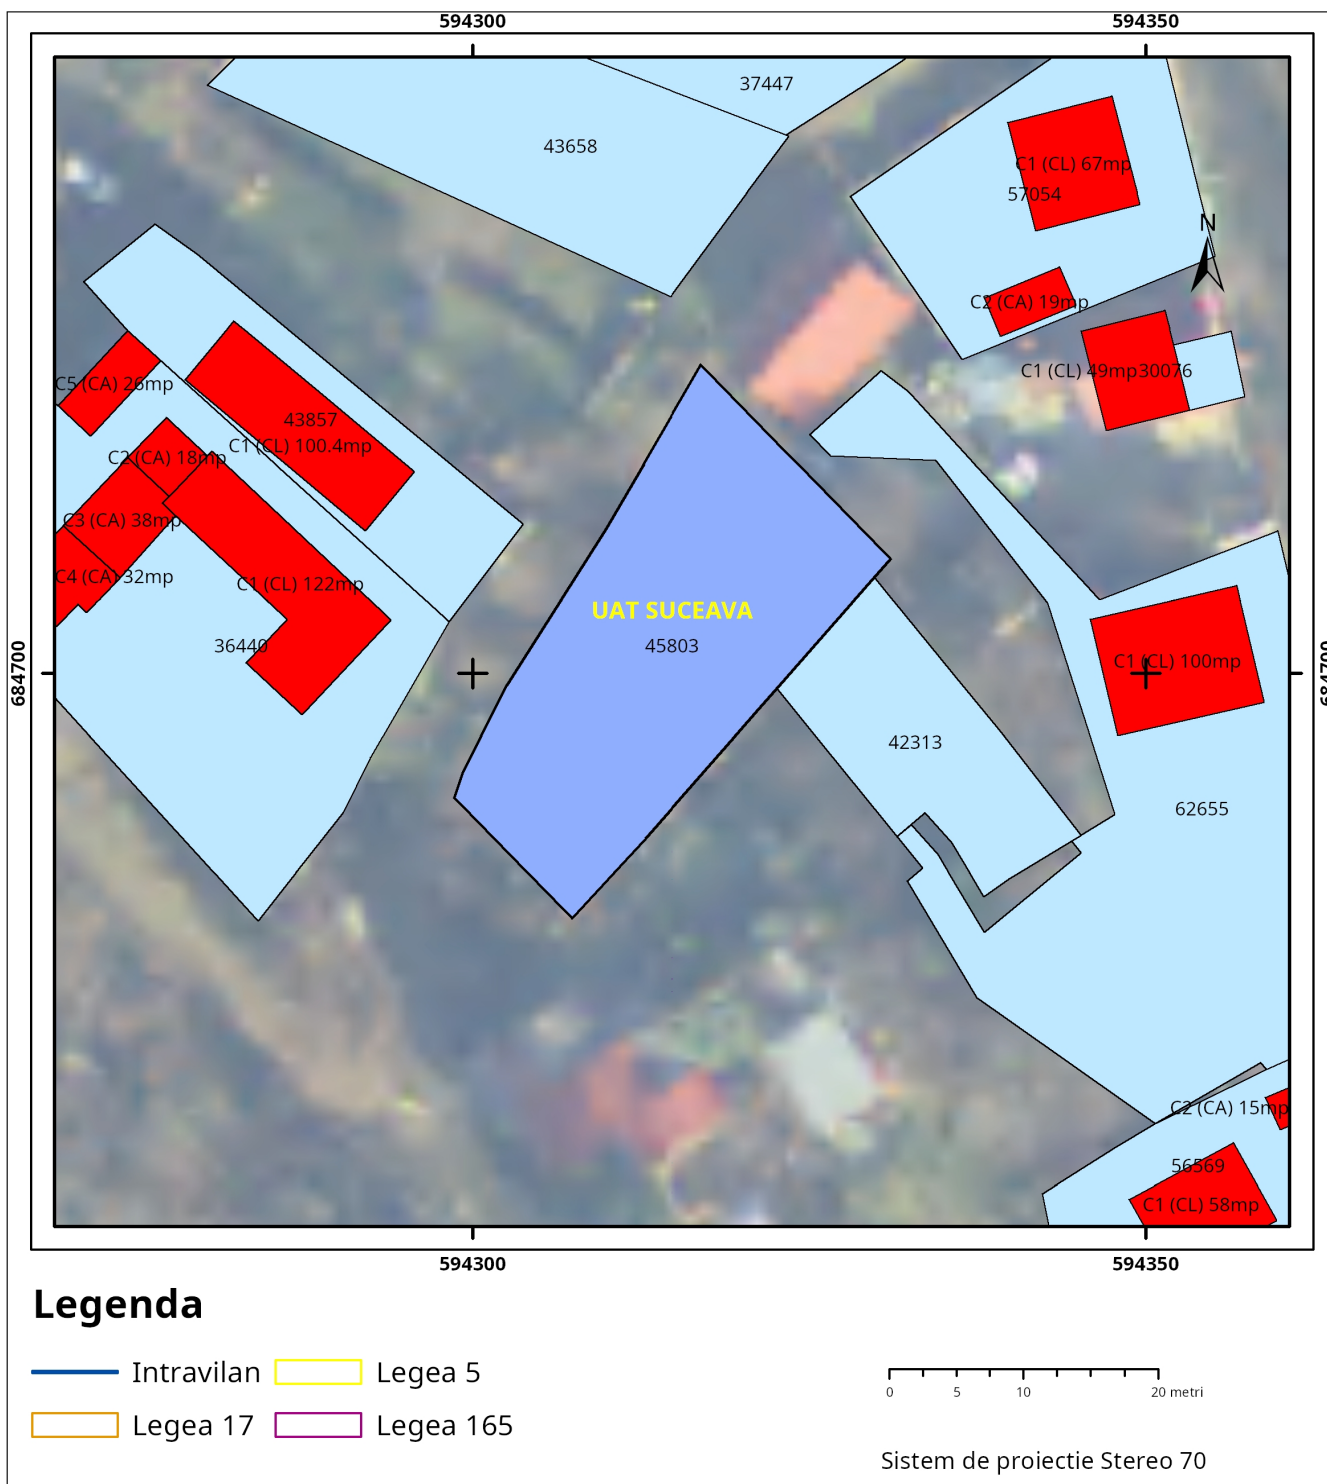

Plan de ansamblu

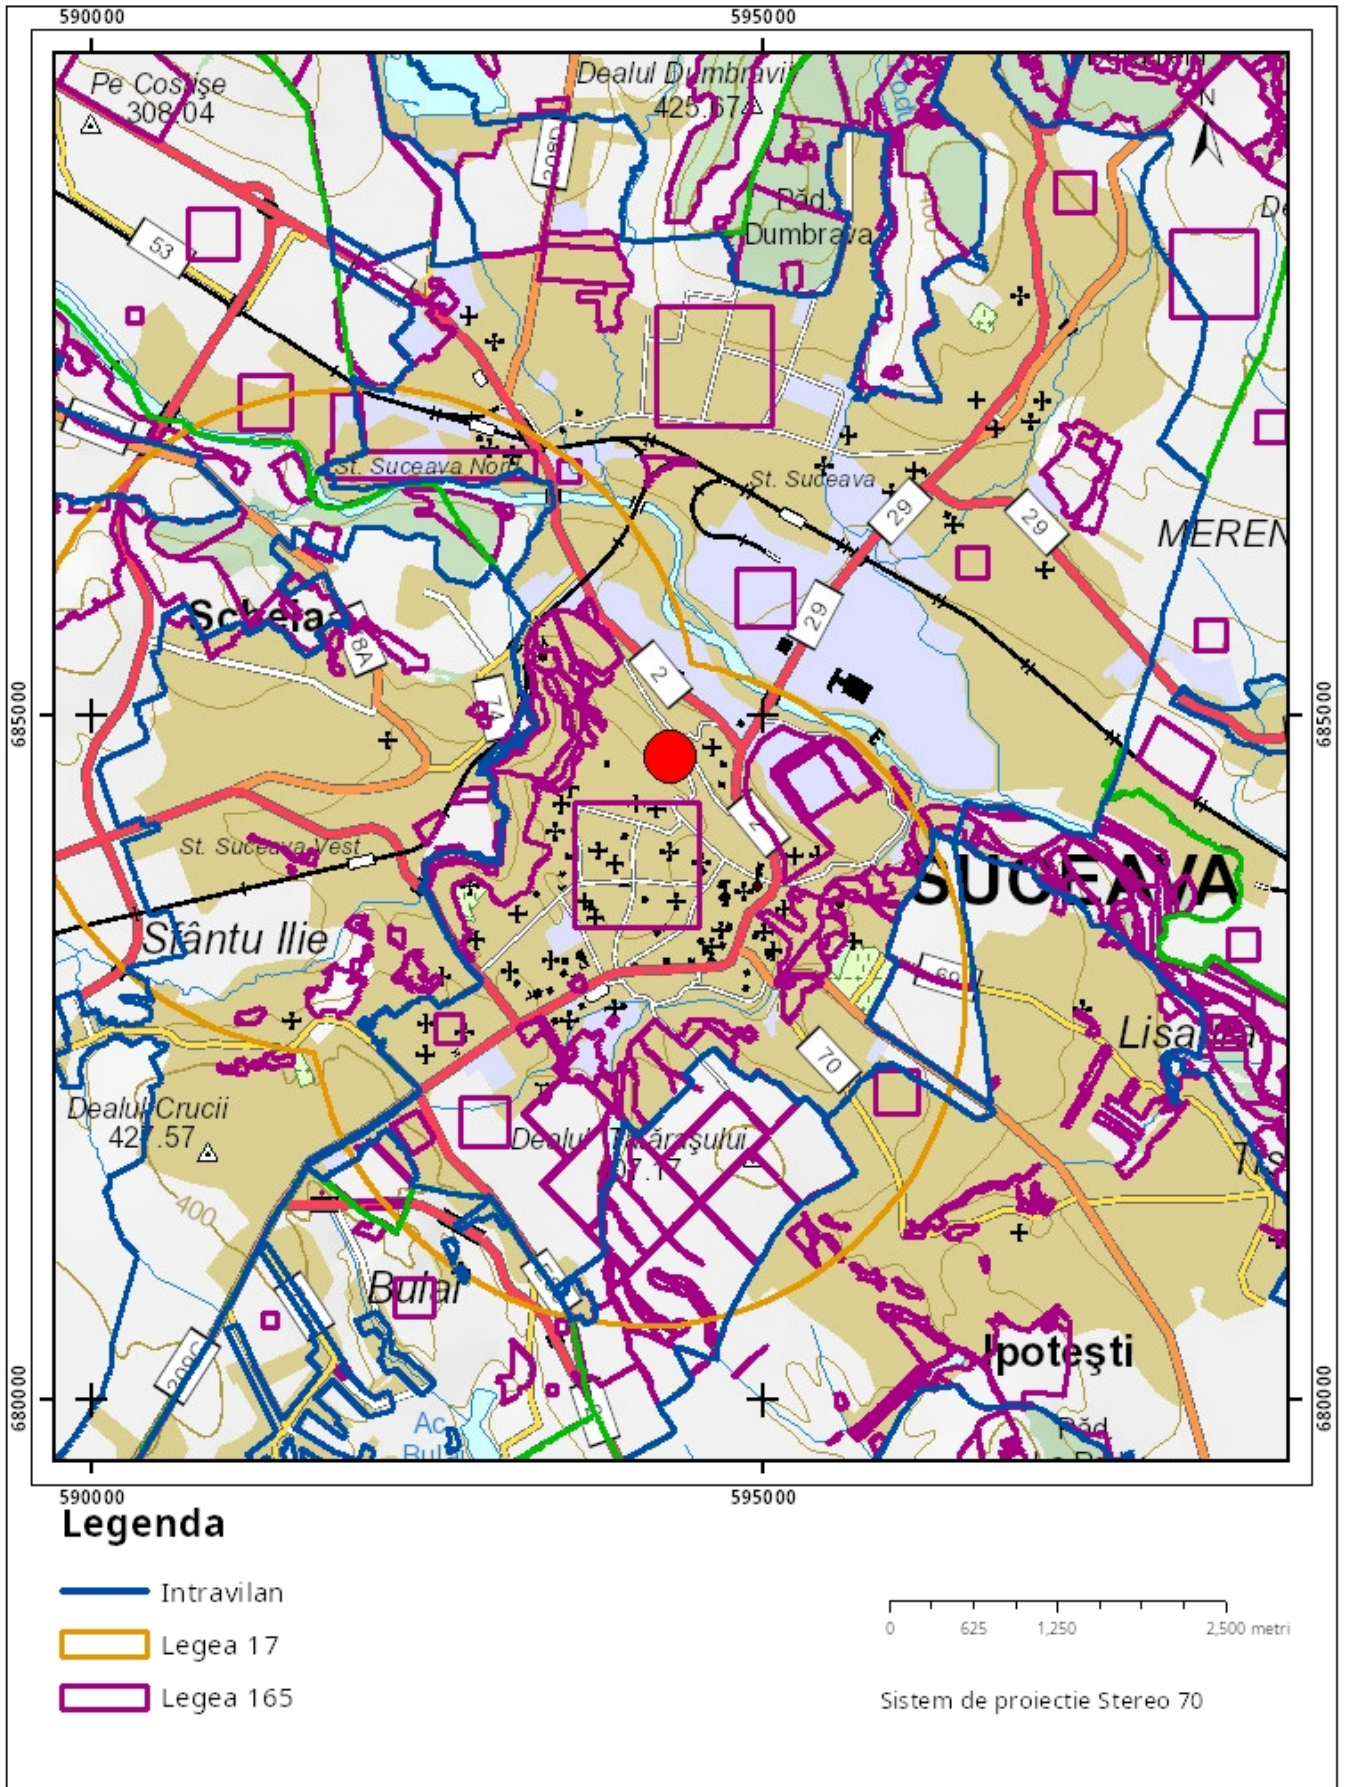

Sarcini tehnice (intersecții cu limitele legilor speciale)
Legea 17, Art. 3 □

Semnat electronic

Ultima actualizare a geometriei: 09-01-2020
Data și ora generării: 22-04-2026 14:15