


Plan de amplasament si delimitare a imobilului

Scara 1:<500>

Nr.cadastral	Suprafata masurata a imobilului (mp)	Adresa imobilului
47153	19	Intravilan Suceava, UAT Suceava, STR Mitropoliei Nr. 1, judet SUCEAVA
Nr. carte funciara		Unitatea Administrativ Teritoriala (UAT)
47153		Suceava

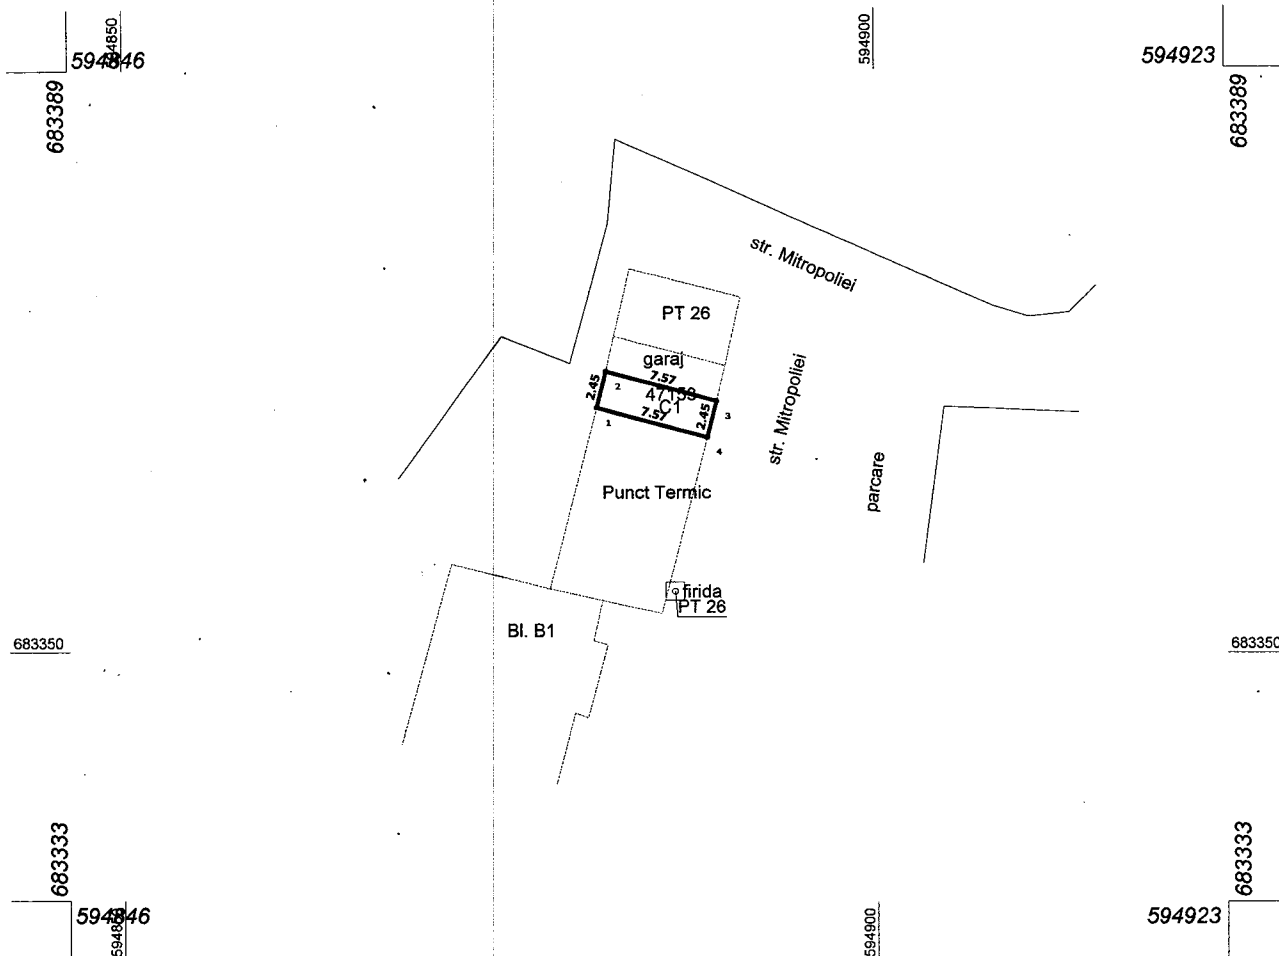

A. Date referitoare la teren

Nr. parcela	Categorie de folosinta	Suprafata (mp)	Mentiuni
1	CC	19	Teren aferent garajului
TOTAL		19	

B. Date referitoare la constructii

Cod constr.	Destinatia	Suprafata construita la sol (mp)	Mentiuni
C1	CA	19	Garaj P. ; Sup. desfasurata = 19 mp.
TOTAL		19	

Suprafata totala masurata a imobilului = 19 mp
Suprafata din act = 19 mp

INVENTAR COORDONATE (Stereo70)

Executant **AIRINEI MARIUS**
(nume, prenume)

Confirm executarea masuratorilor la teren, corectitudinea intocmirii documentatiei cadastrale si corespundenta acesteia cu realitatea din teren

Semnatura si stampila

Data: 19.02.2026

NRCAD=47153

SUPRAFATA=18.5443

PERIMETRUL=20.04


1 683366.302 594881.399
2 683368.673 594882.015
3 683366.732 594889.332
4 683364.361 594888.716

*In situatia in care exista numere cadastrale pentru imobilele vecine, in locul numelui vecinului se va trece numarul cadastra, iar in lipsa numarului cadastral numarul topographic sau numarul administrativ. Suprafetele se rotunjesc la metru patrat.



PLAN DE ÎNCADRARE ÎN ZONĂ

Scara 1: 5000

Adresa:
Judet SUCEAVA
UAT Suceava; Parc. 47153

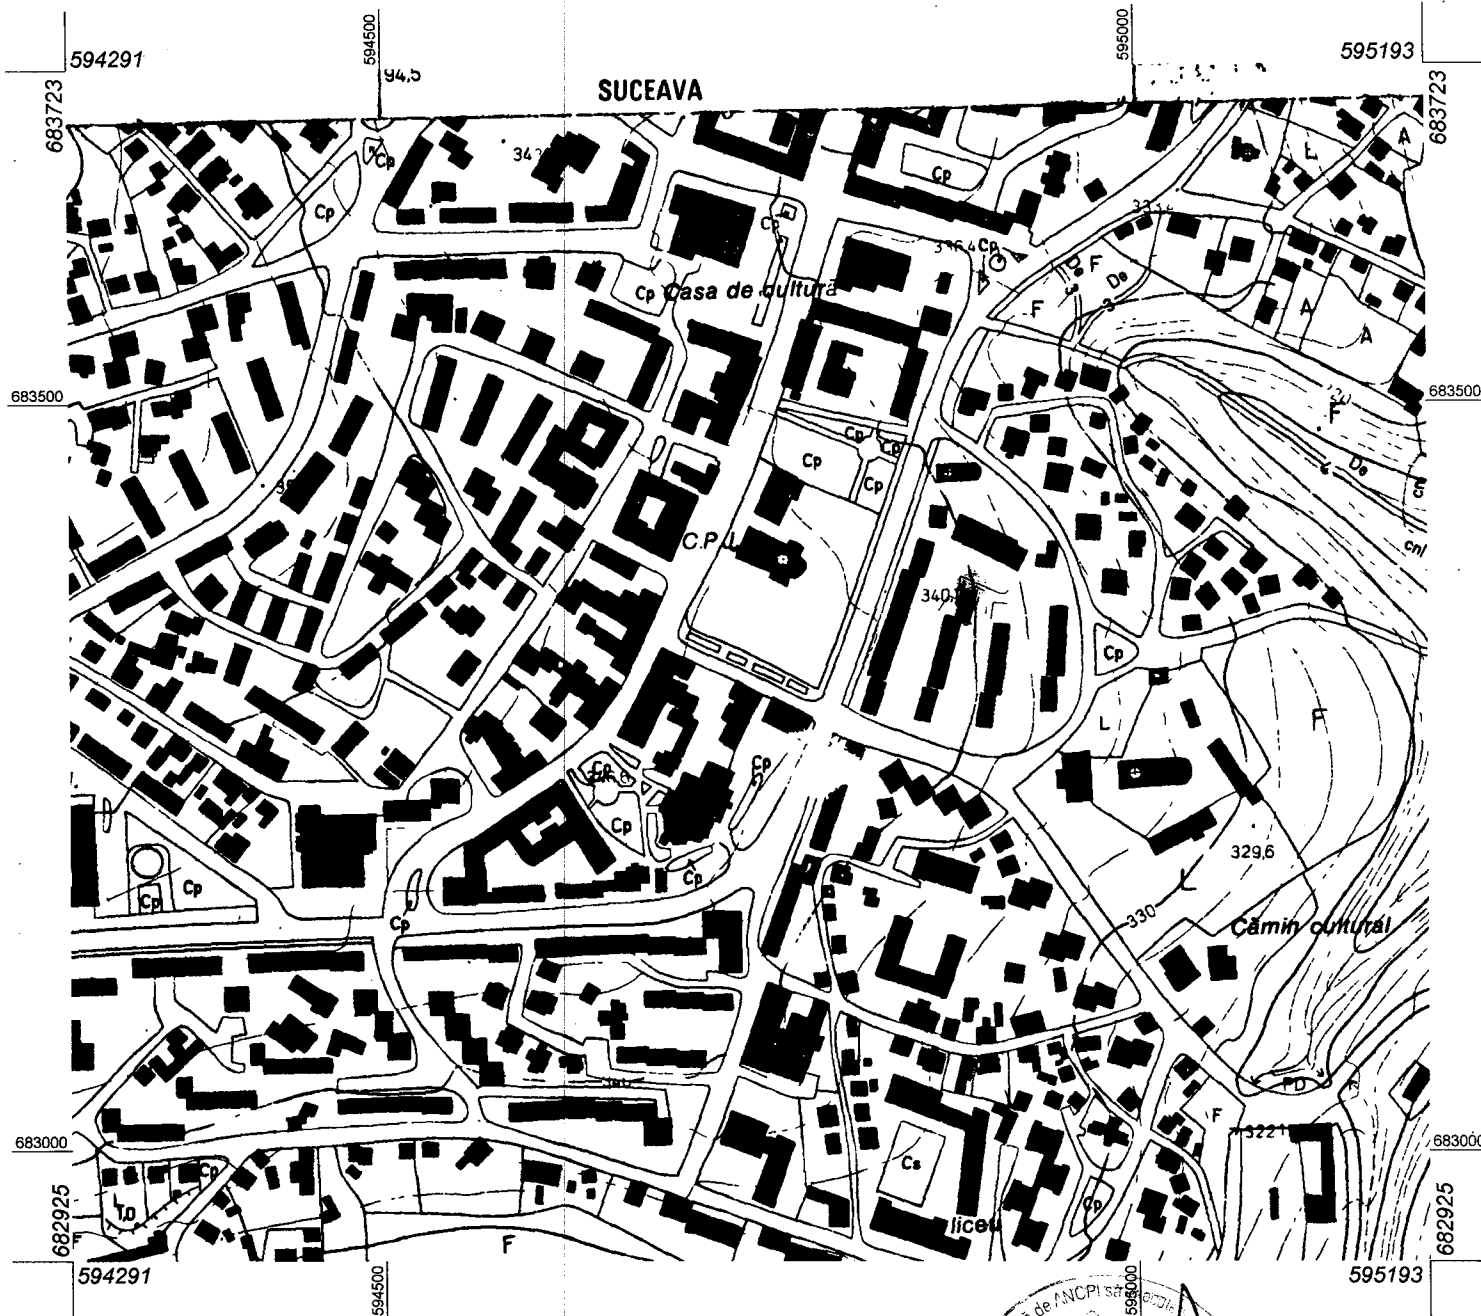


Scara 1:5000

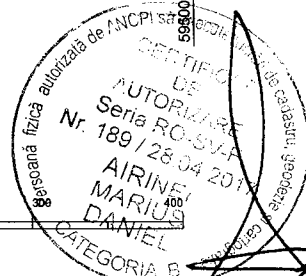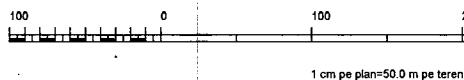

PLAN DE ÎNCADRARE ÎN ZONĂ

Adresa:
Judet SUCEAVA
UAT Suceava; Parc. 47153

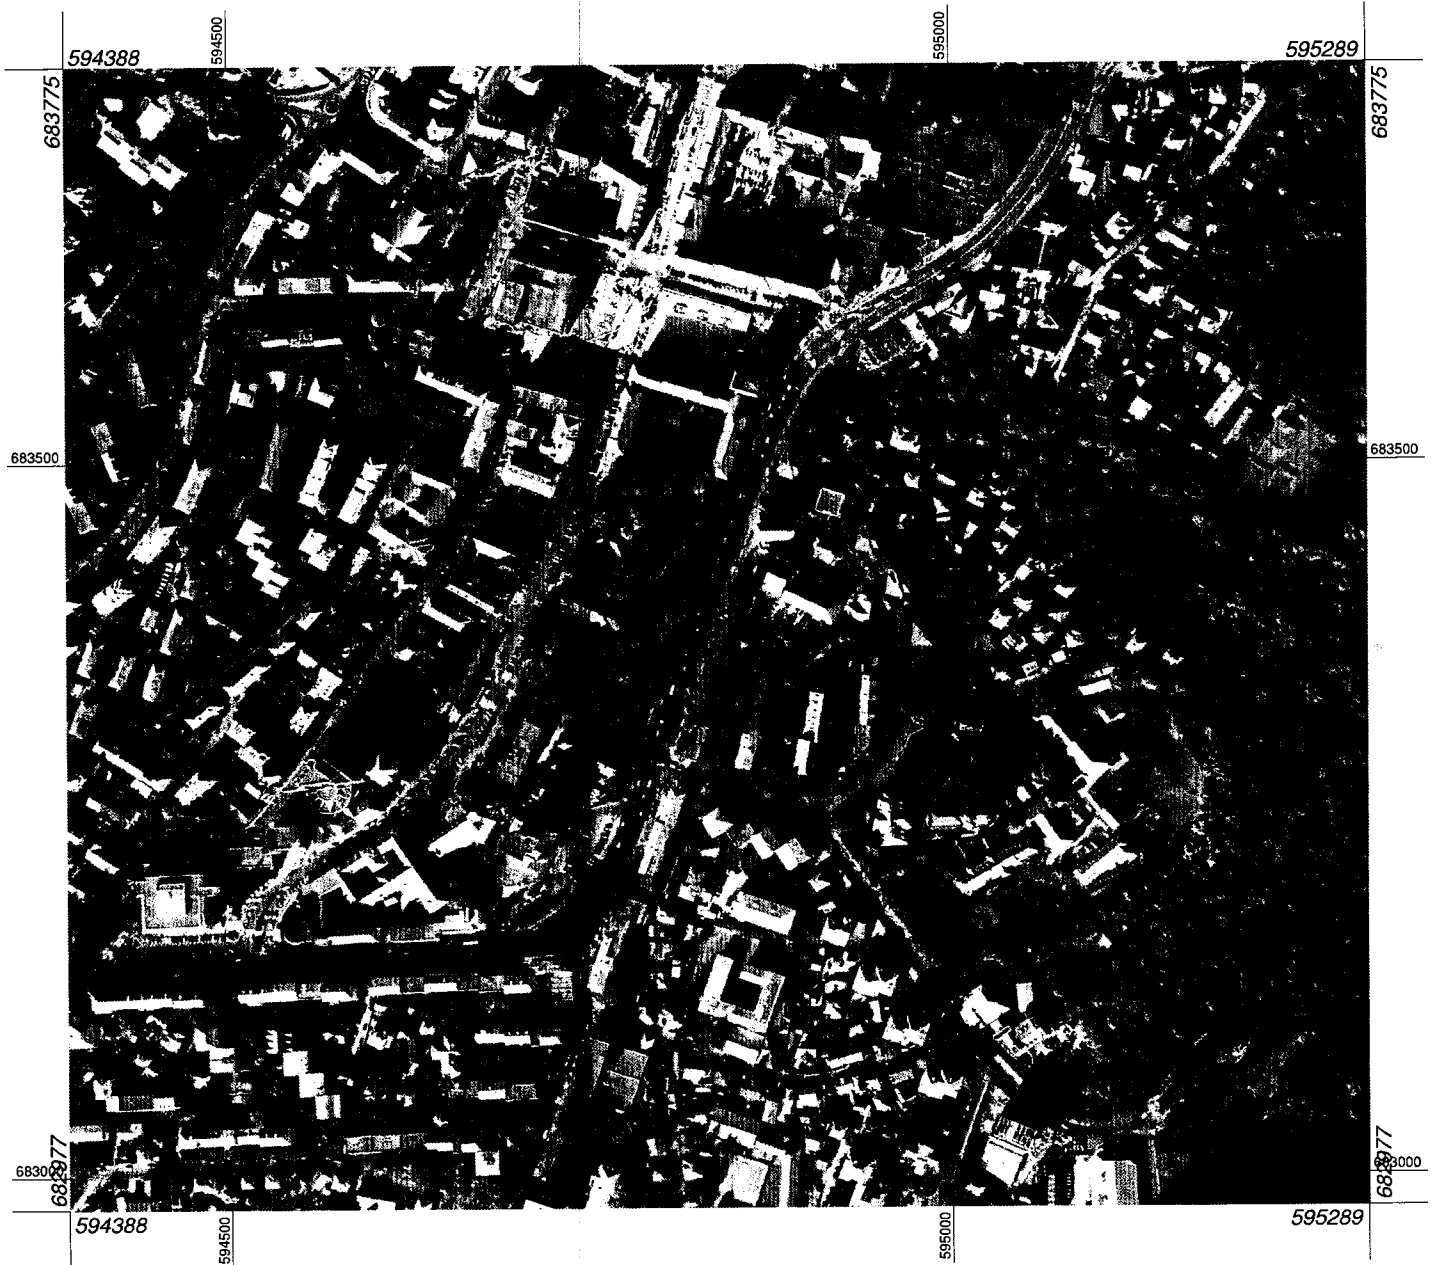

Scara 1:5000

