


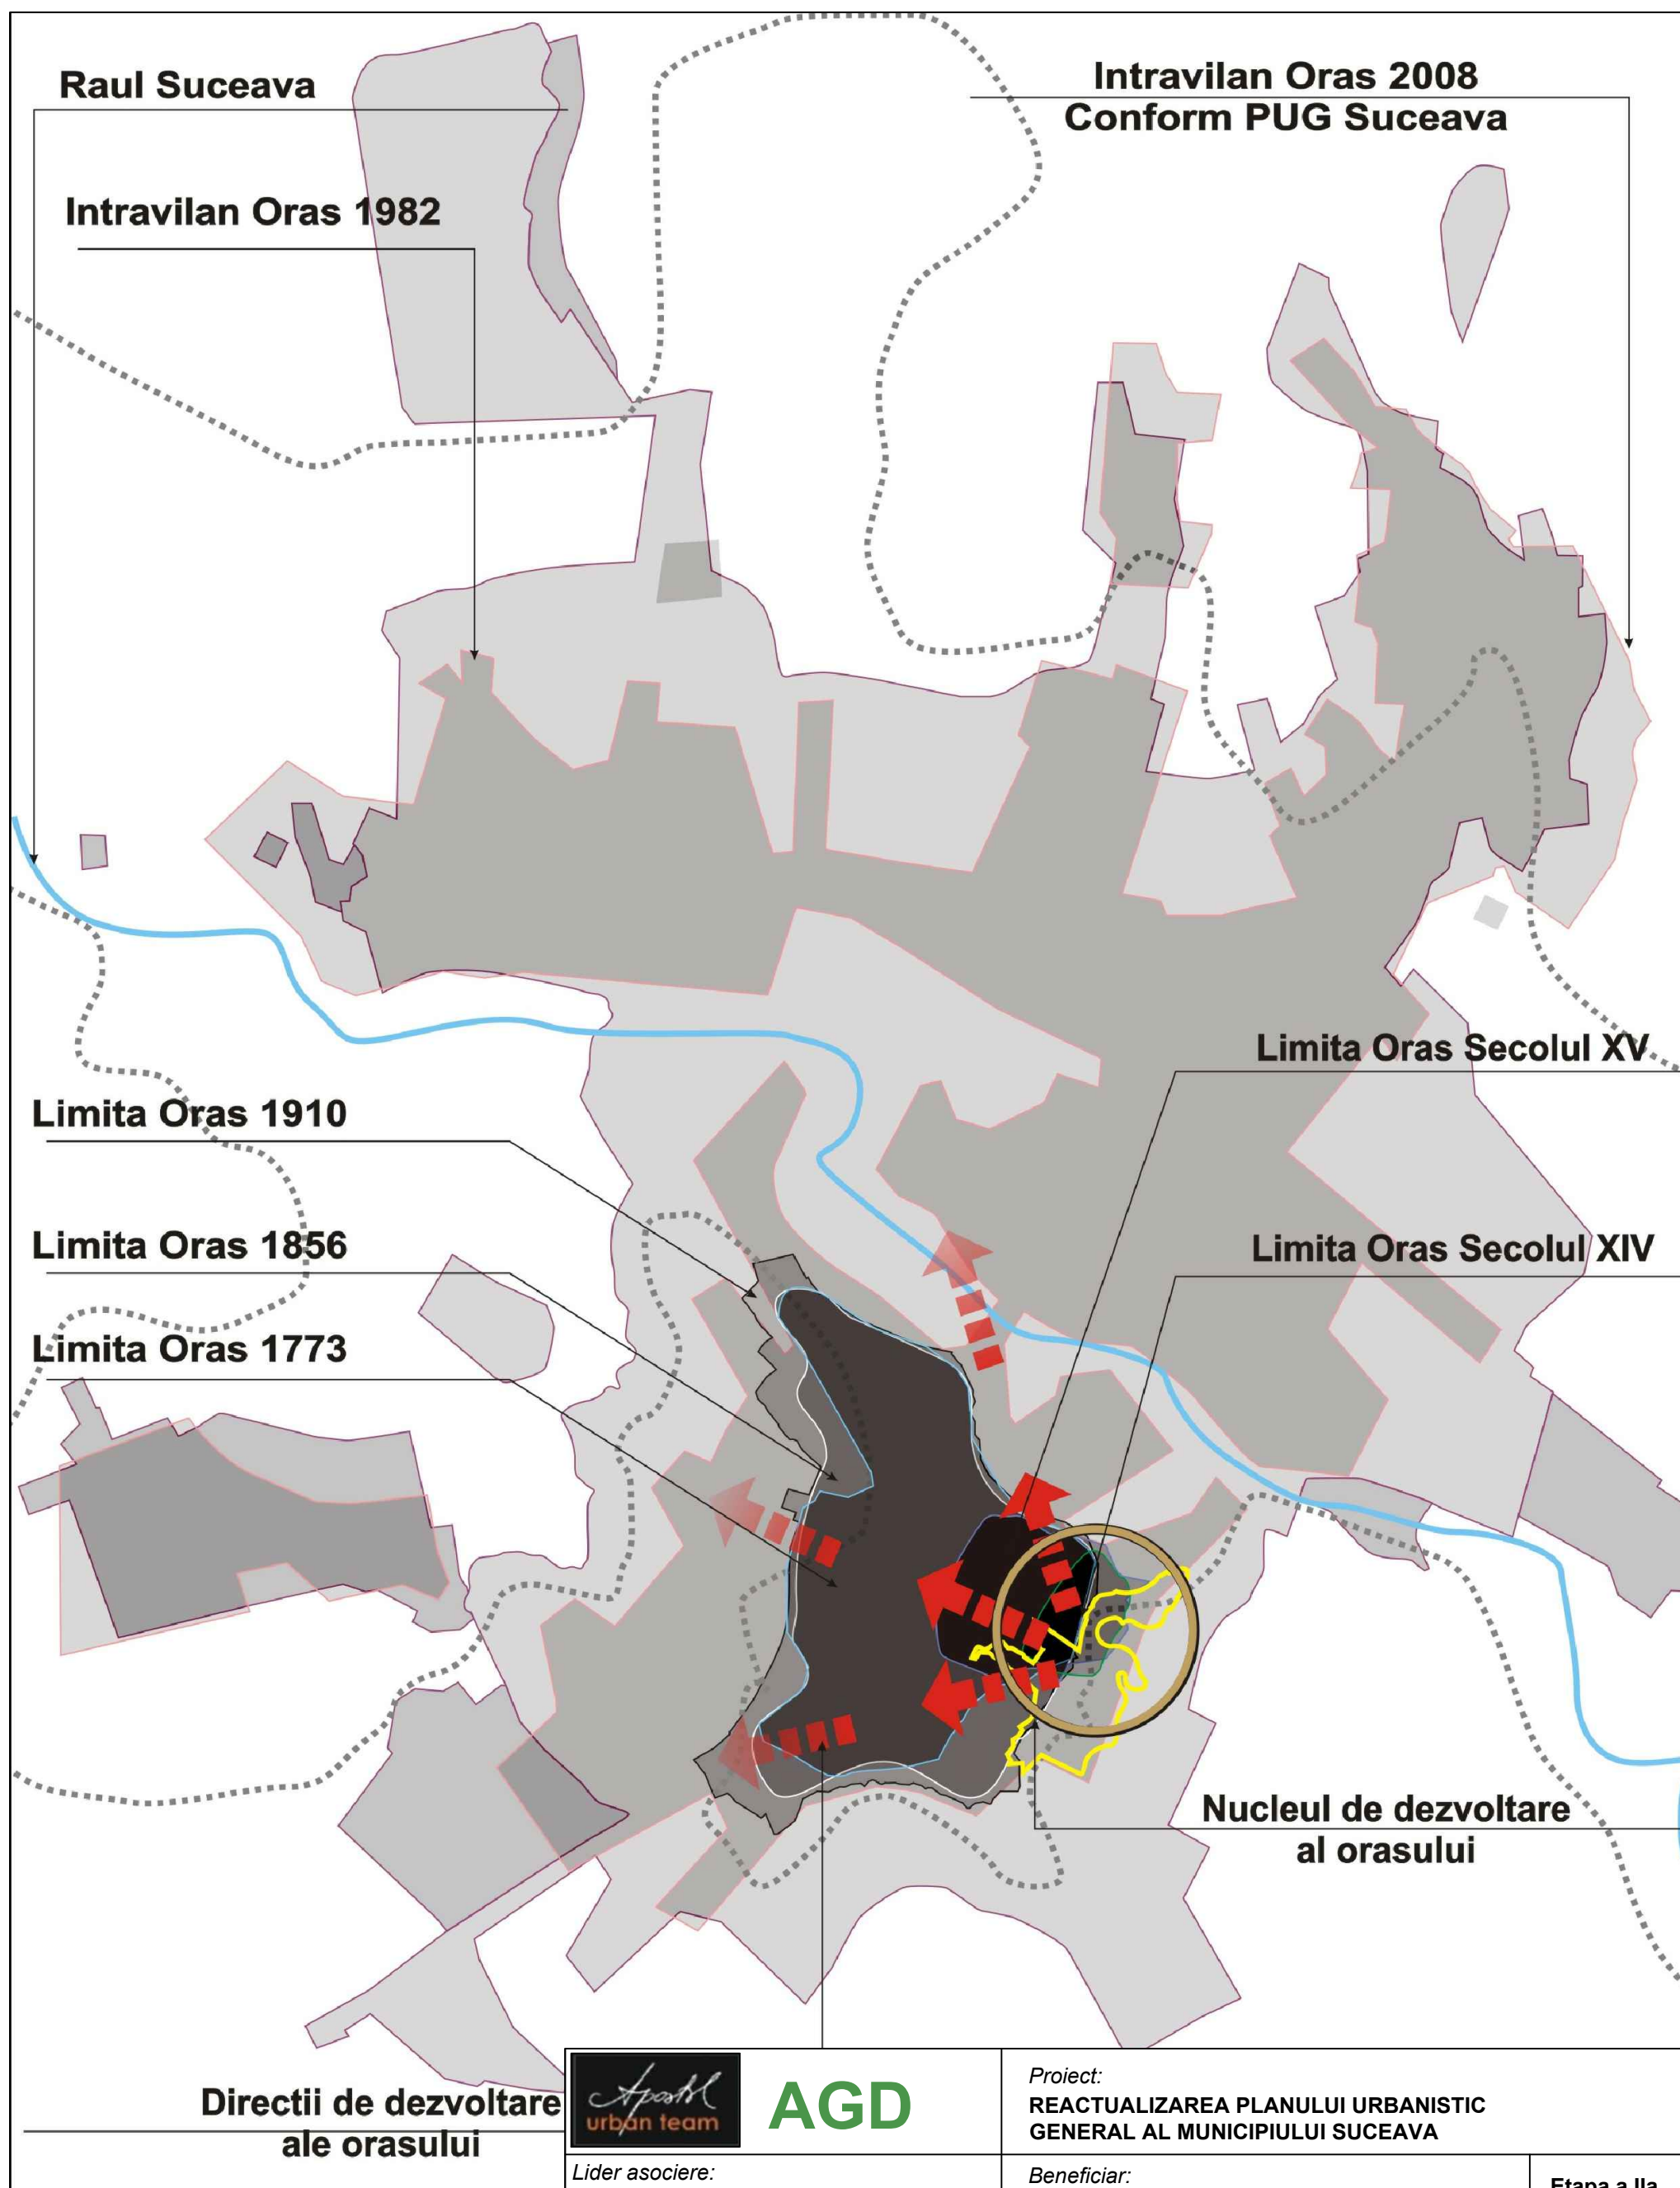

AGD

Proiect:
**REACTUALIZAREA PLANULUI URBANISTIC
GENERAL AL MUNICIPIULUI SUCEAVA**

Lider asociere:
S.C. URBAN TEAM S.R.L. București
Asociat:
S.C. AGD S.R.L. Suceava

Beneficiar:
PRIMĂRIA MUNICIPIULUI SUCEAVA

**Etapa a IIa
Studii de
fundamentare**

Șef proiect complex:
urb. Dana APOSTOL
Subcontractant de specialitate:
S.C. AGD S.R.L. Suceava
Întocmit:
**arh. Constantin Gorcea
urb.peisag. Irina Cioangher
arh. Andreea Manole**

**STUDIU PRIVIND ZONELE
PROTEJATE CONSTRUITE**
Titlul planșei: **PLAN DE SINTEZA PRIVIND EVOLUTIA
ISTORICA A ORASULUI**

Contract nr.:
**35420/2010
302/2010**

Data:
IULIE 2013

Scara:

Planșa nr.:
A.1.0.

ACEST DESEN NU POATE FI REPRODUS SAU COPIAT DE ORICE PERSOANĂ FIZICĂ ȘI SAU JURIDICĂ FĂRĂ ACORDUL
ASOCIERII: S.C. URBAN TEAM S.R.L. ȘI S.C. AGD S.R.L. FAPTA REPREZENTÂND ÎNSUȘIRE ILEGALĂ A DREPTULUI DE AUTOR