

Str. ARMENEASCA - desfasurare latura stanga 1




Str. ARMENEASCA - desfasurare latura stanga 2



Str. ARMENEASCA - desfasurare latura dreapta 1




Str. ARMENEASCA - desfasurare latura dreapta 2

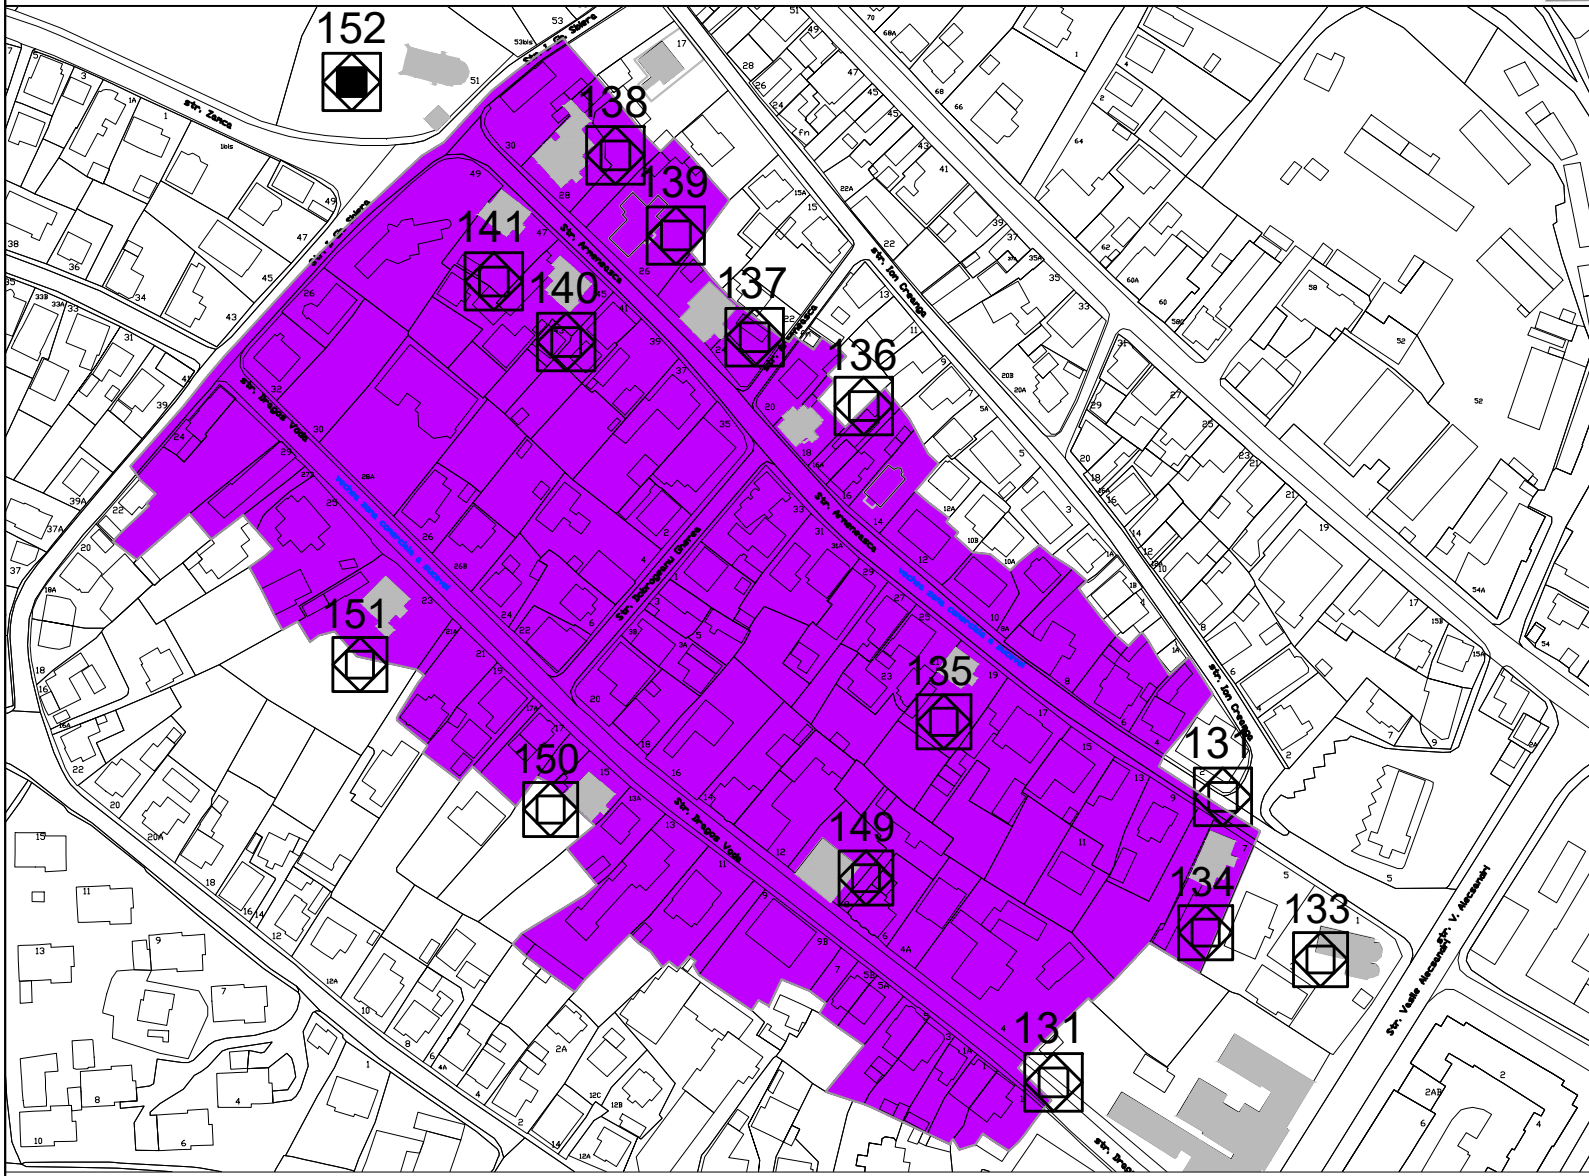

Cod LMI 2010/ Denumire/Adresa/ Datare
- **SV-II-s-B-05451**
- **Vechea zona comerciala a Sucevei**
- **Str. Armeneasca si Dragos Voda - ambele fronturi de cladiri monument**
- **sec. XIX**


PROIECT:	REACTUALIZAREA PLANULUI URBANISTIC GENERAL AL MUNICIPIULUI SUCEAVA	
FAZA:	ETAPA 2- STUDIU ZONE PROTEJATE CONSTRUITE	
CONTRACT NR.	35.420/2010 302/2010	
BENEFICIAR	MUNICIPIUL SUCEAVA	
PROIECTANT GENERAL	ASOCIATIA: s.c. URBAN TEAM s.r.l. Bucuresti - lider de asociatie director urb. Apostol Dana s.c. ARHITECTURA GRAFICA DESIGN s.r.l. Suceava - asociat director arh. Gorcea Constantin	
TITLUL PLANSEI	VECHEA ZONA COMERCIALA A SUCEVEI	Plansa nr. A.m.6

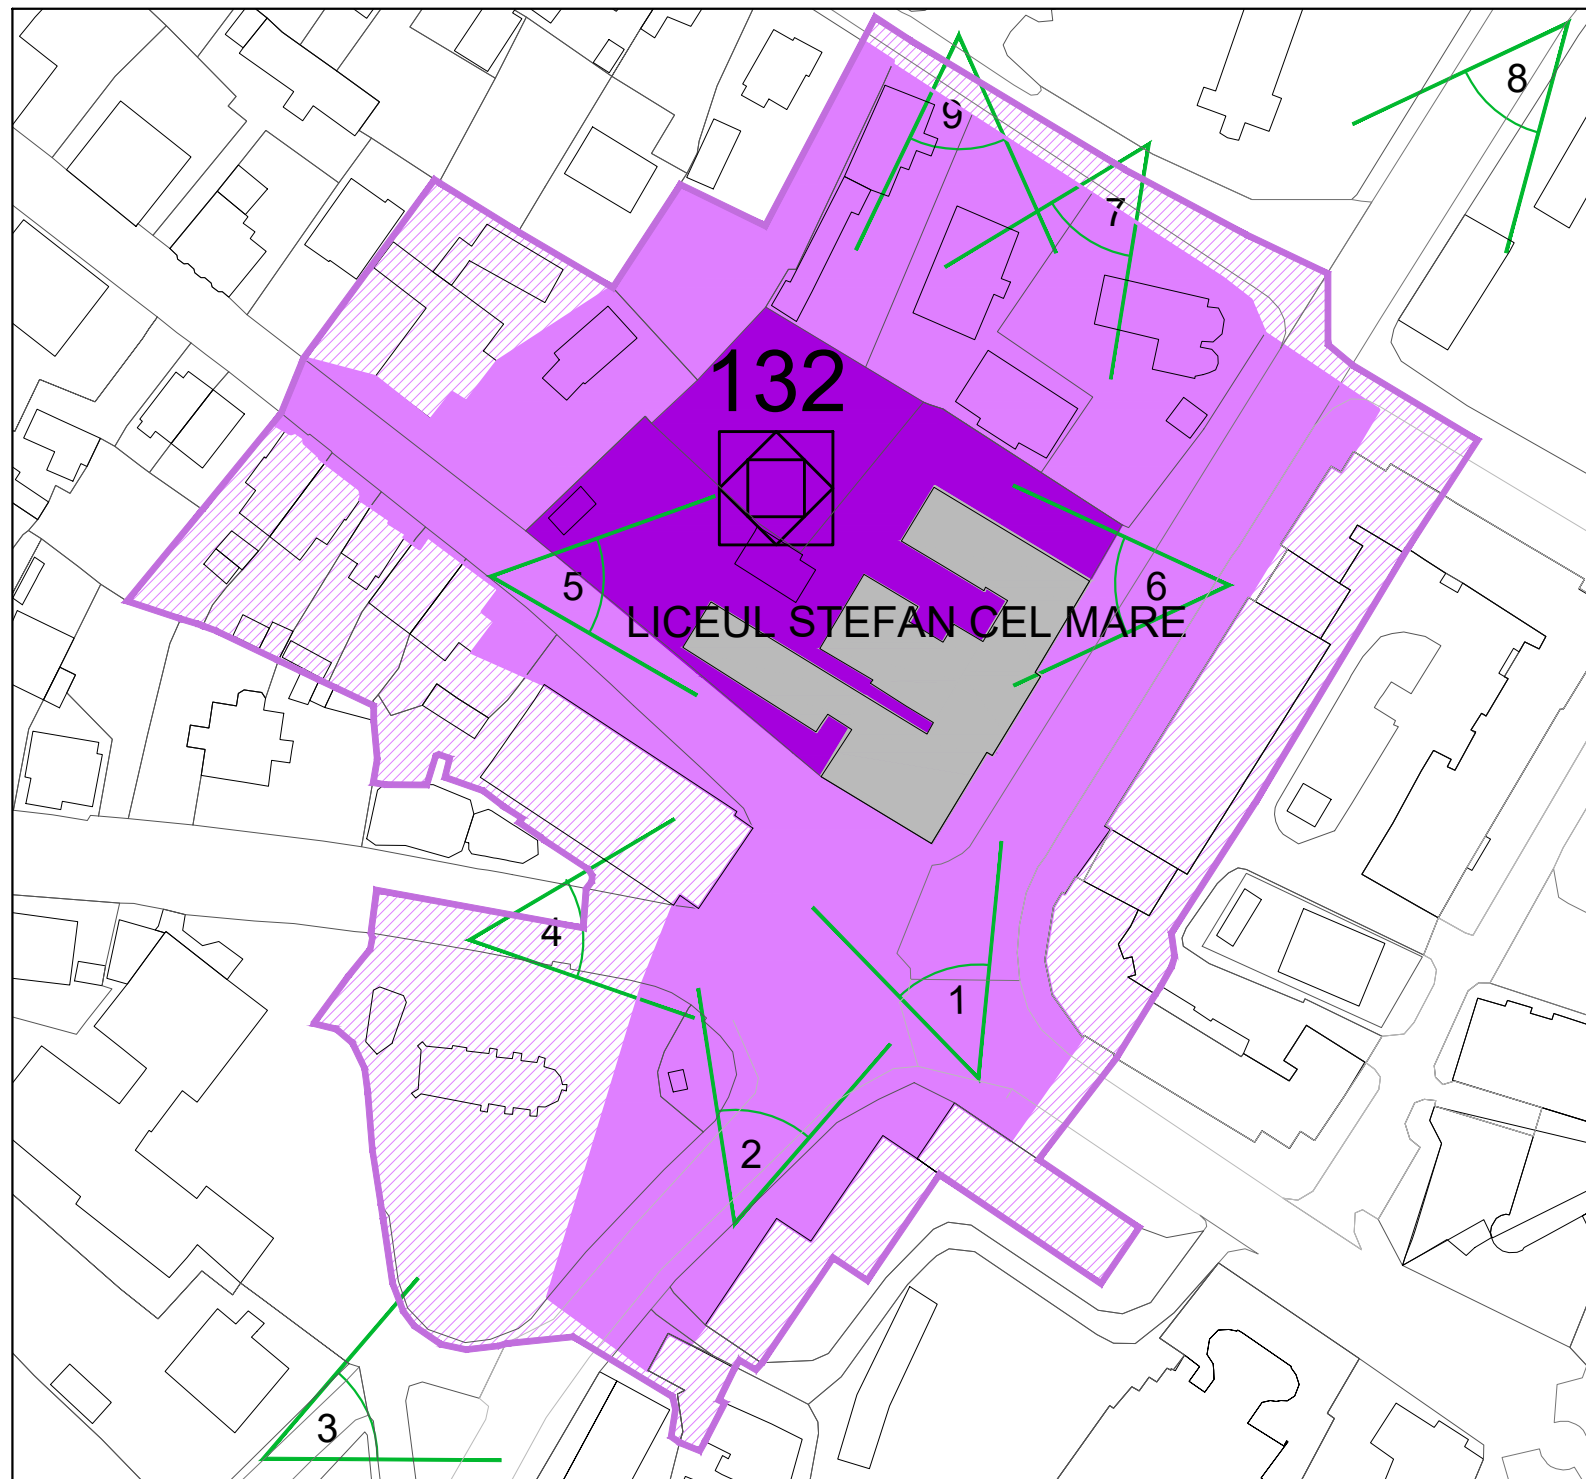

DELIMITARE ZONA DE PROTECTIE
PROPUNERE
D C C P C N Suceava
arh.c. V. Blănuș

Cod LMI 2010/ Denumire/
Adresa/ Data
- **SV-II-m-B-05450**
- **Liceul "Stefan cel Mare"**
- **Str. Alexandri Vasile 3**
- **1893**



PROIECT:	REACTUALIZAREA PLANULUI URBANISTIC GENERAL AL MUNICIPIULUI SUCEAVA	
FAZA:	ETAPA 2- STUDIU ZONE PROTEJATE CONSTRUIE	
CONTRACT NR.	35.420/2010 302/2010	
BENEFICIAR	MUNICIPIUL SUCEAVA	
PROIECTANT GENERAL	ASOCIATIA: s.c. URBAN TEAM s.r.l. Bucuresti - lider de asociatie director urb. Apostol Dana s.c. ARHITECTURA GRAFICA DESIGN s.r.l. Suceava - asociat director arh. Gorcea Constantin	
TITLUL PLANSEI	LICEUL "STEFAN CEL MARE"	Plansa nr. A.m.7

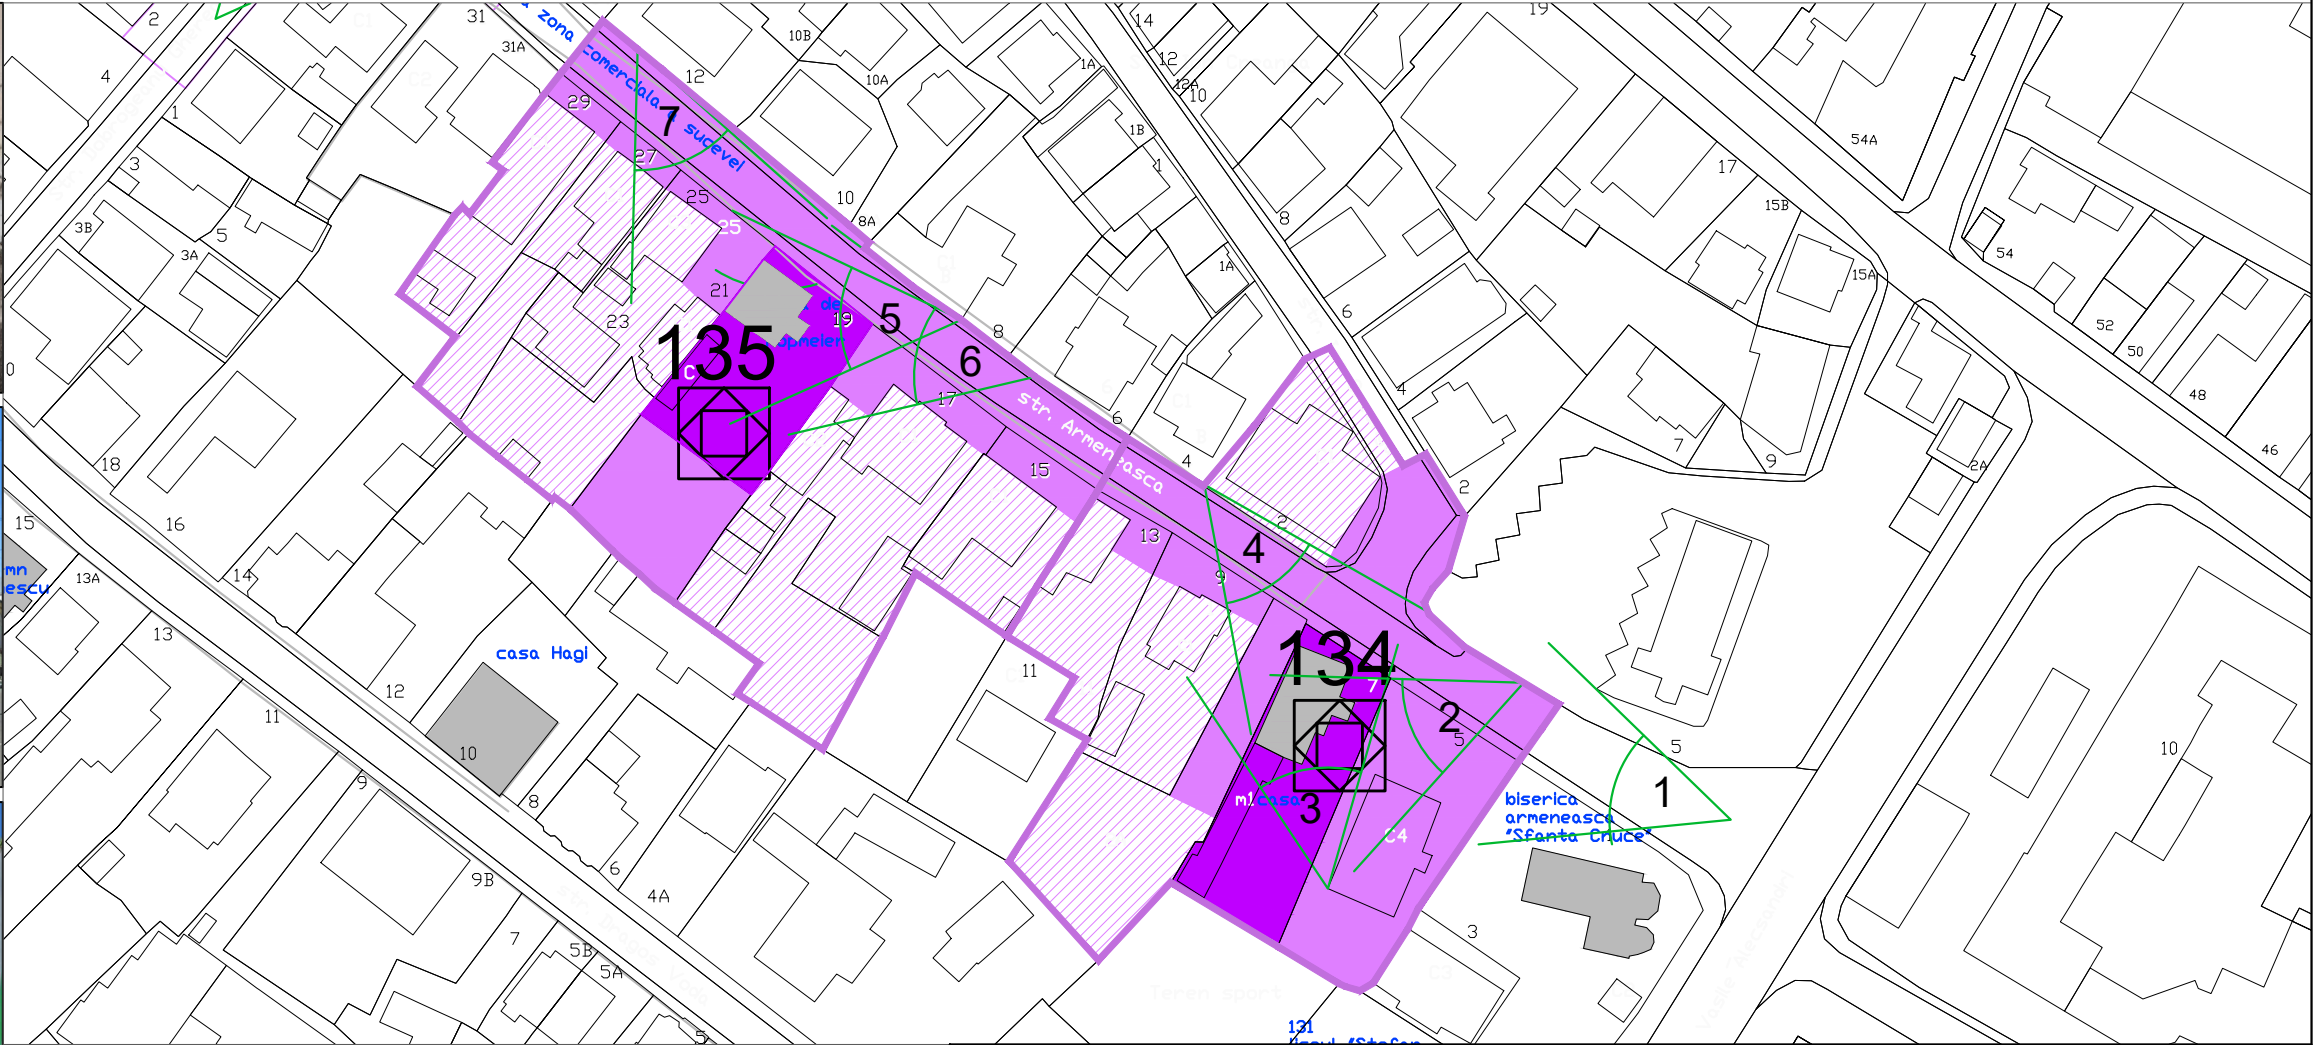

Cod LMI 2010/ Denumire/ Adresa/ Datare

- SV-II-m-B-05453, Casa, Str. Armeneasca 7 (3 nr. vechi), sec. XIX
- SV-II-m-B-05454, Casa de lemn Hopmeier, Str. Armeneasca 19 (13 nr. vechi), sf. sec. XIX



PROIECT:	REACTUALIZAREA PLANULUI URBANISTIC GENERAL AL MUNICIPIULUI SUCEAVA	
FAZA:	ETAPA 2- STUDIU ZONE PROTEJATE CONSTRUITE	
CONTRACT NR.	35.420/2010 302/2010	
BENEFICIAR	MUNICIPIUL SUCEAVA	
PROIECTANT GENERAL	ASOCIATIA: s.c. URBAN TEAM s.r.l. Bucuresti - lider de asociatie director urb. Apostol Dana s.c. ARHITECTURA GRAFICA DESIGN s.r.l. Suceava - asociat director arh. Gorcea Constantin	
TITLUL PLANSEI	CASA 134, 135	Plansa nr. A.m.9

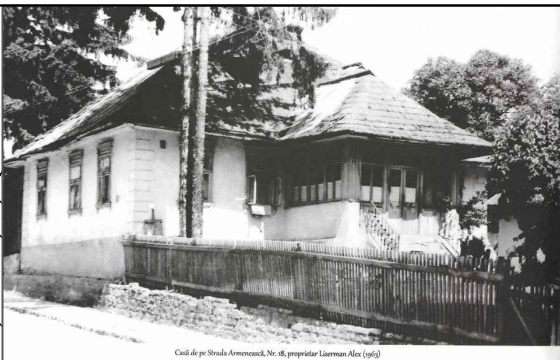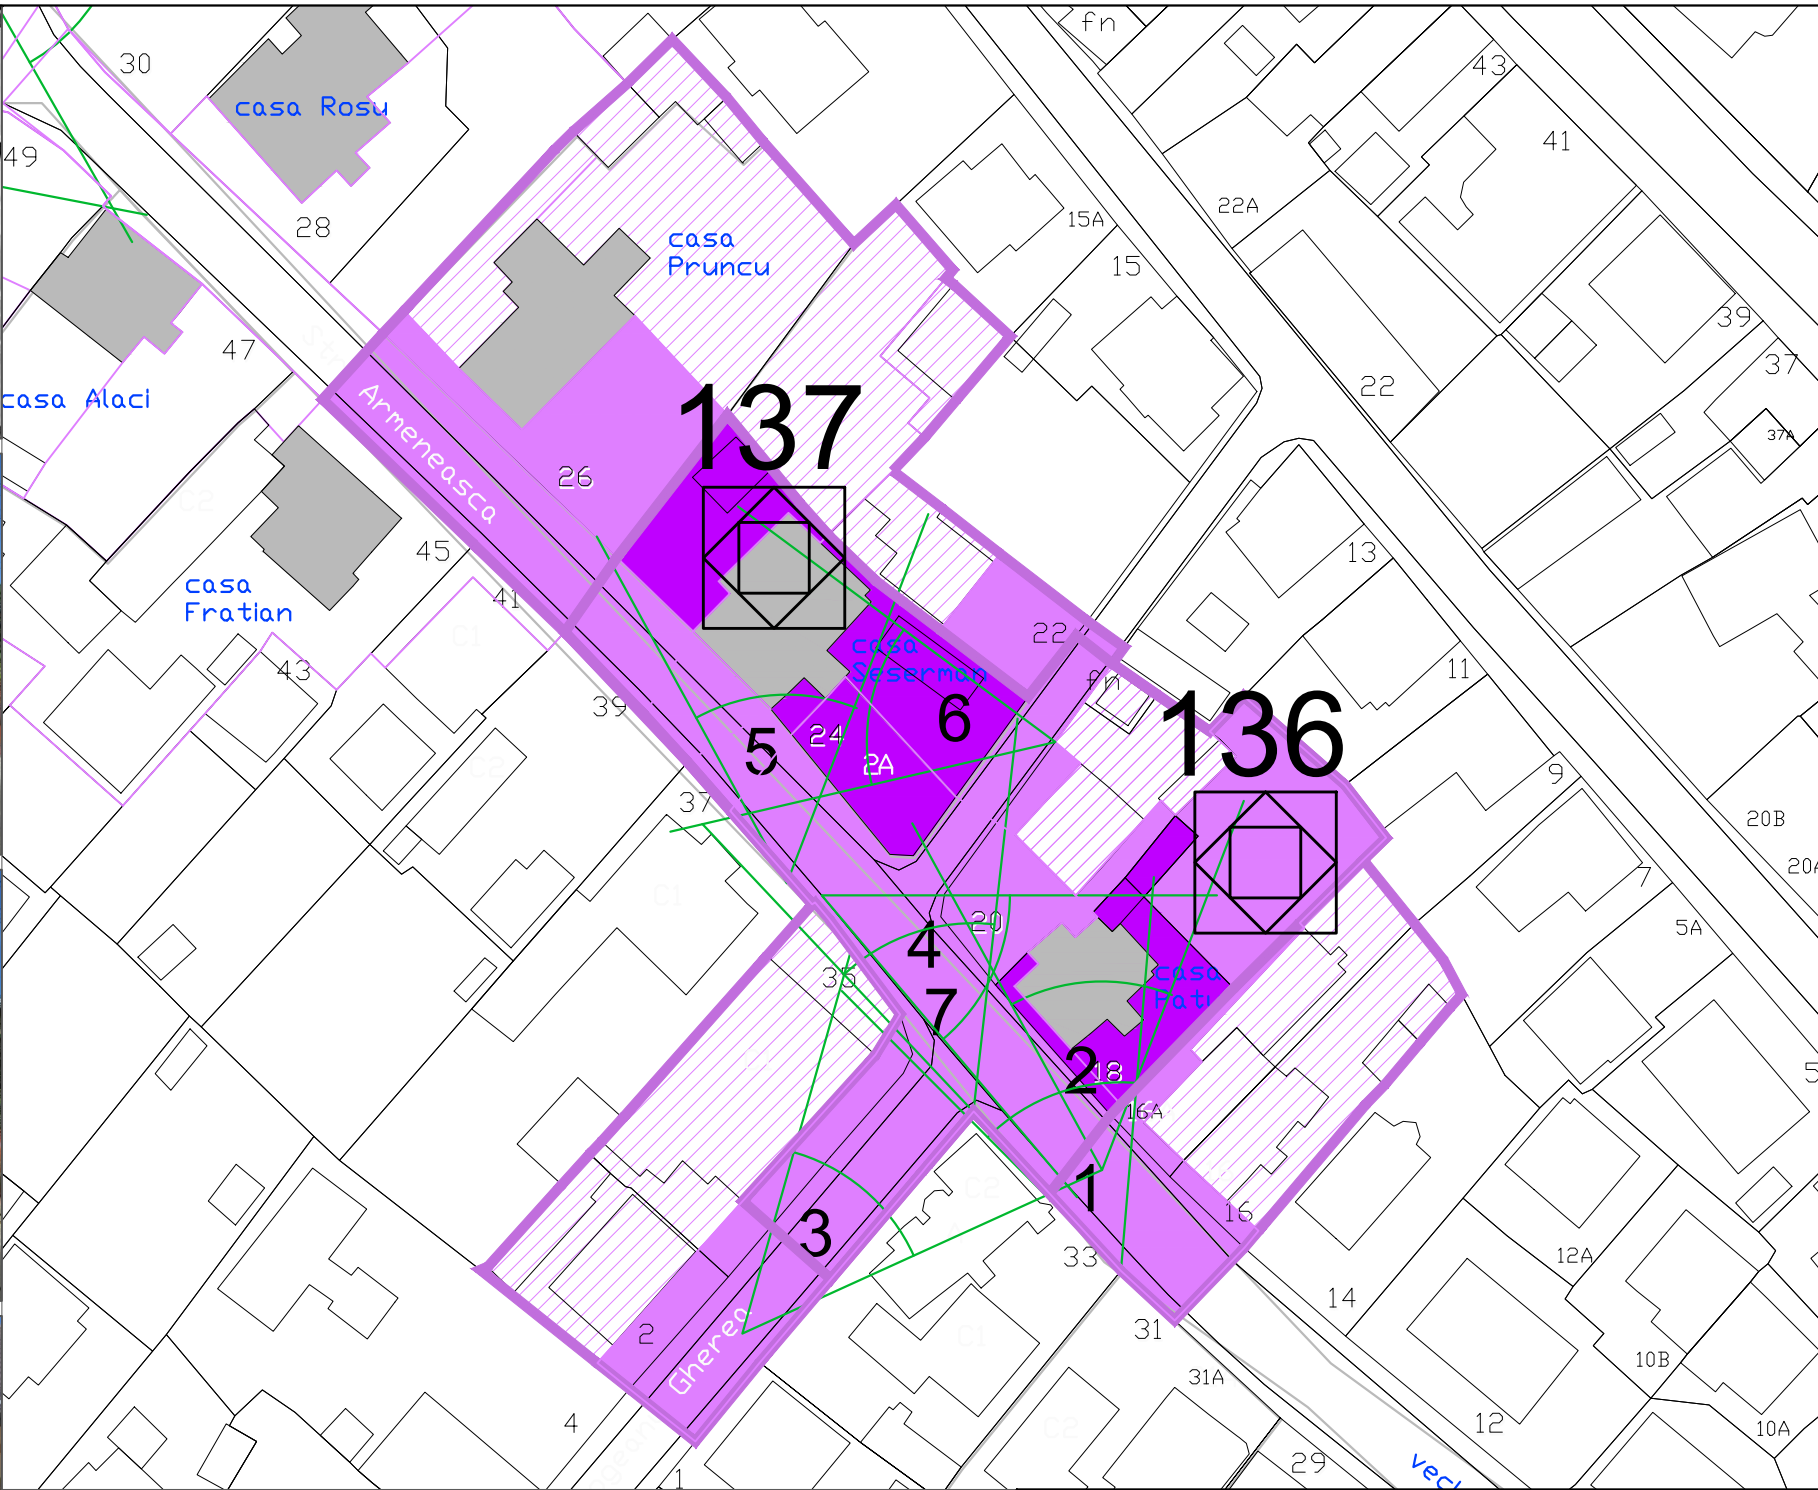

Cod LMI 2010/ Denumire/ Adresa/ Datare


- SV-II-m-B-05455, Casa Pâtu, Str. Armeneasca 18 (14 nr. vechi), sec. XVIII - XIX
- SV-II-m-B-05456, Casa Seserman, Str. Armeneasca 24 (18 nr. vechi), sf. sec. XVIII

PROIECT:	REACTUALIZAREA PLANULUI URBANISTIC GENERAL AL MUNICIPIULUI SUCEAVA	
FAZA:	ETAPA 2- STUDIU ZONE PROTEJATE CONSTRUITE	
CONTRACT NR.	35.420/2010 302/2010	
BENEFICIAR	MUNICIPIUL SUCEAVA	
PROIECTANT GENERAL	ASOCIATIA: s.c. URBAN TEAM s.r.l. Bucuresti - lider de asociatie director urb. Apostol Dana s.c. ARHITECTURA GRAFICA DESIGN s.r.l. Suceava - asociat director arh. Gorcea Constantin	
TITLUL PLANSEI	CASA 136, 137	Plansa nr. A.m.10



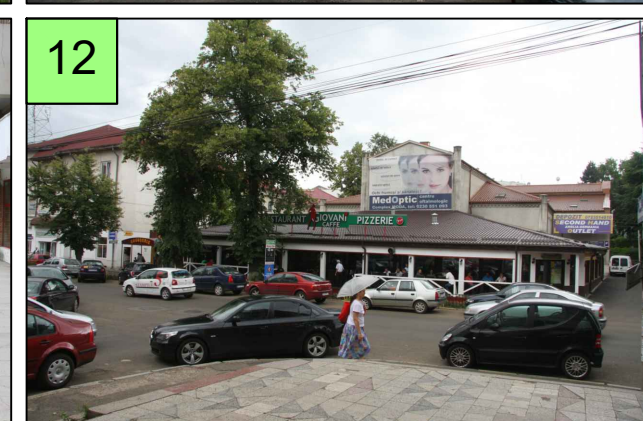
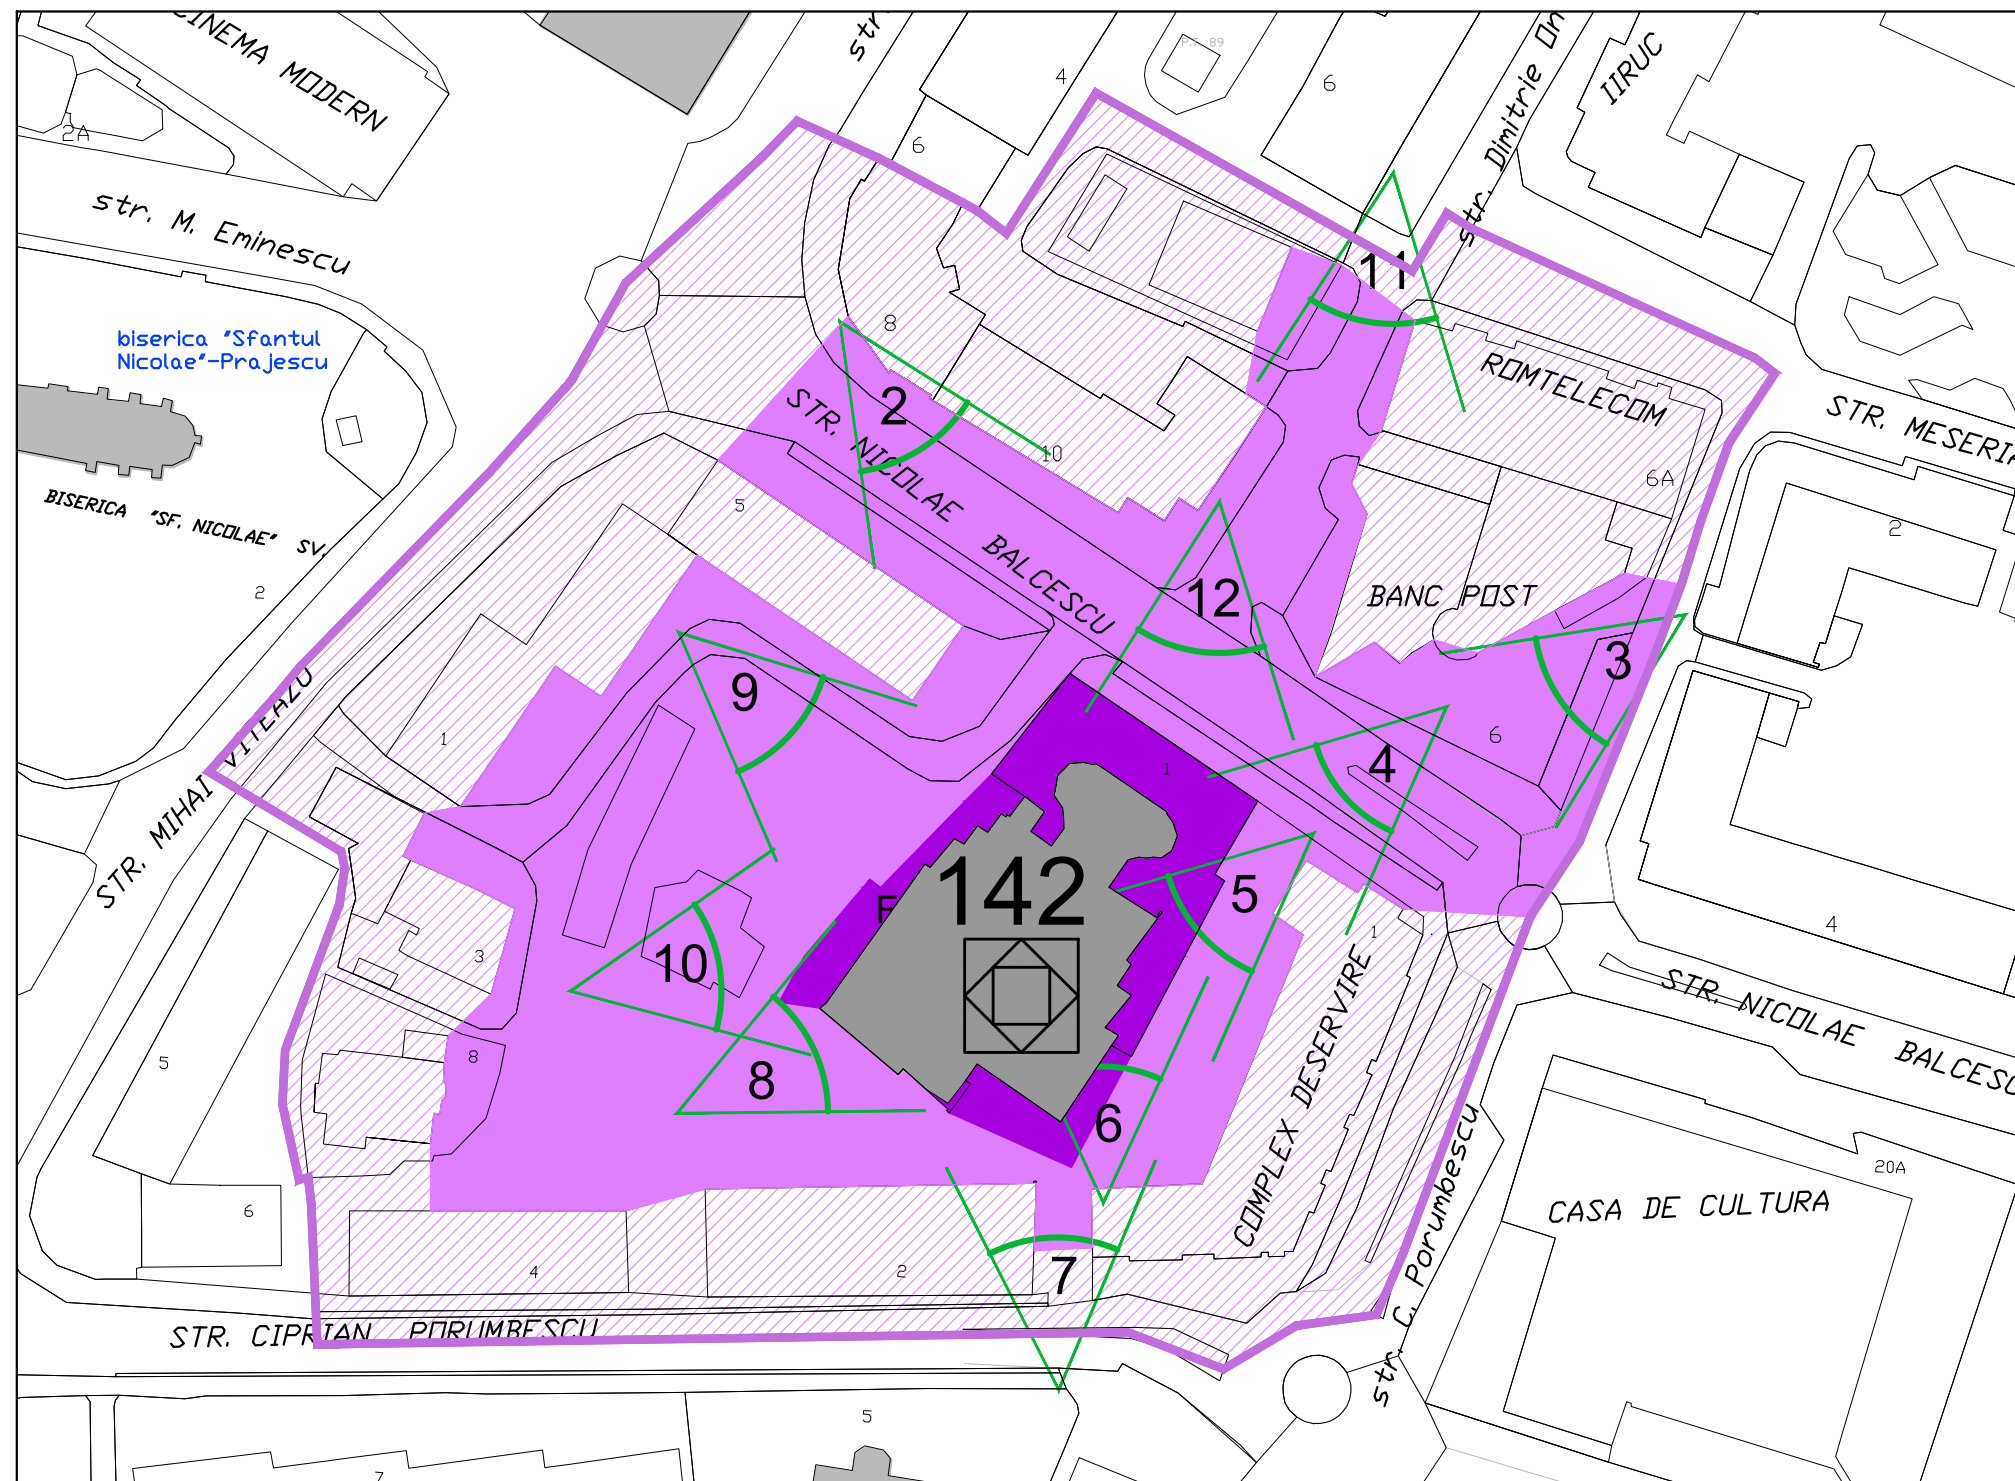


Cod LMI 2010/ Denumire/ Adresa/ Datare
- SV-II-m-B-05461
- Casa
- Str. Balcescu Nicolae 3 - sec. XIX

DELIMITARE ZONA
DE PROTECTIE
PROPUNERE
D C C P C N Suceava
arh.c. V. Blanu

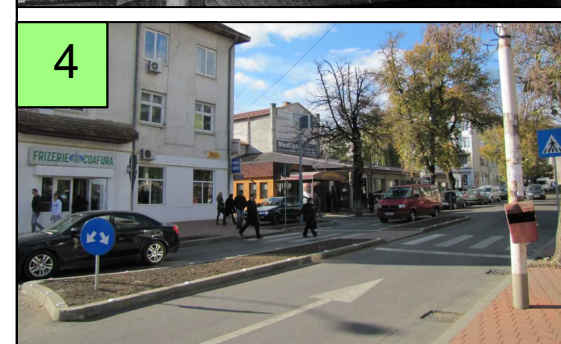

PROIECT:	REACTUALIZAREA PLANULUI URBANISTIC GENERAL AL MUNICIPIULUI SUCEAVA	
FAZA:	ETAPA 2- STUDIU ZONE PROTEJATE CONSTRUIE	
CONTRACT NR.	35.420/2010 302/2010	
BENEFICIAR	MUNICIPIUL SUCEAVA	
PROIECTANT GENERAL	ASOCIATIA: s.c. URBAN TEAM s.r.l. Bucuresti - lider de asociatie director urb. Apostol Dana s.c. ARHITECTURA GRAFICA DESIGN s.r.l. Suceava - asociat director arh. Gorcea Constantin	
TITLUL PLANSEI	CASA-RESTAURANT NATIONAL	Plansa nr. A.m.11

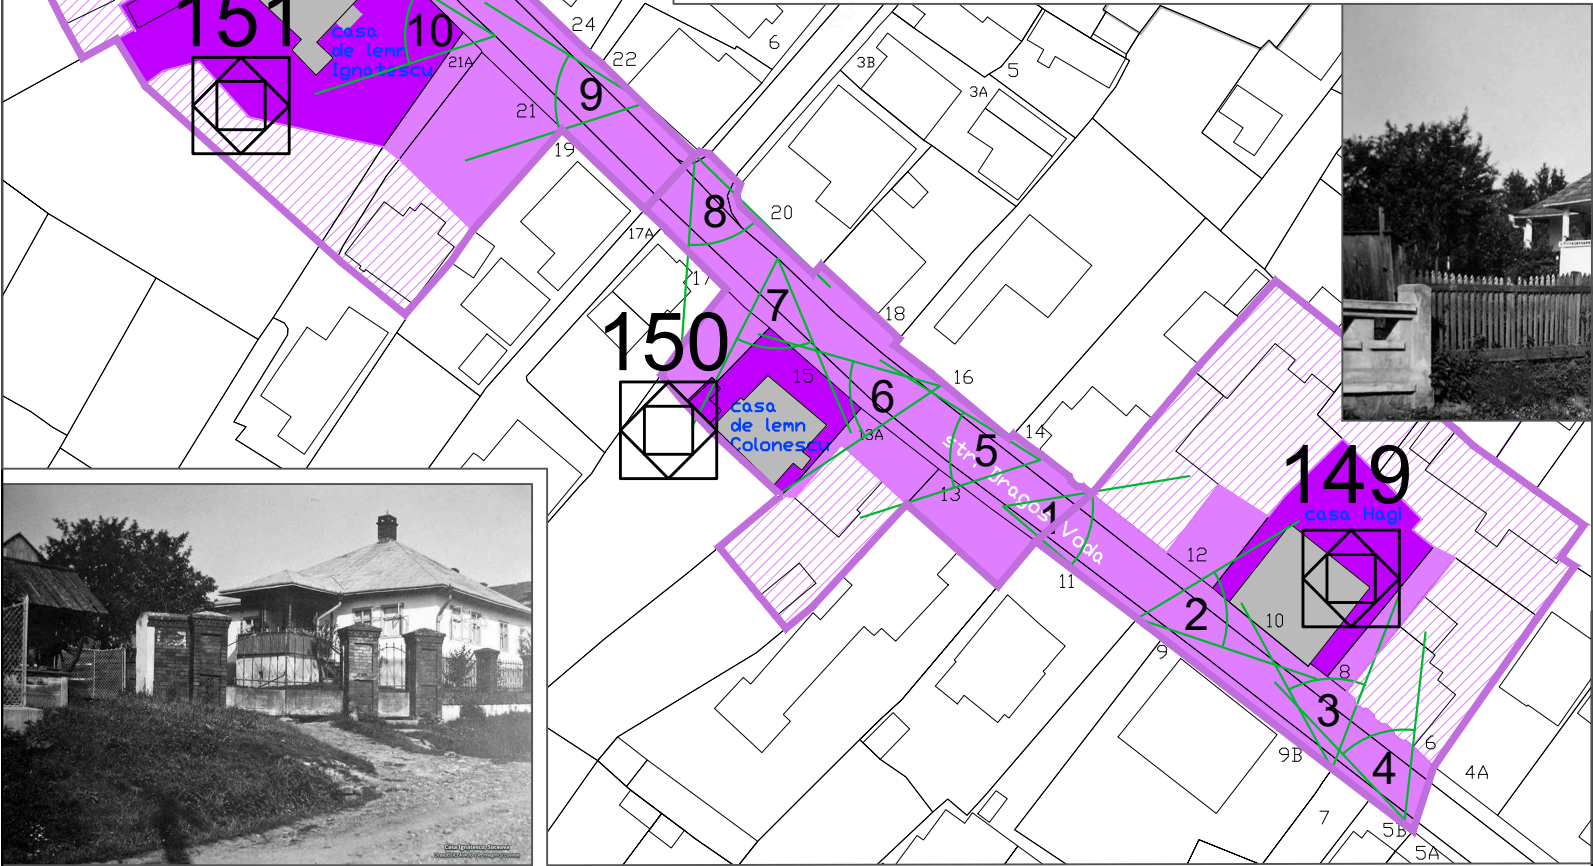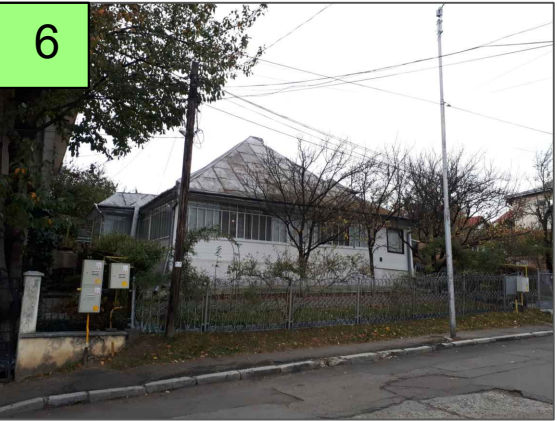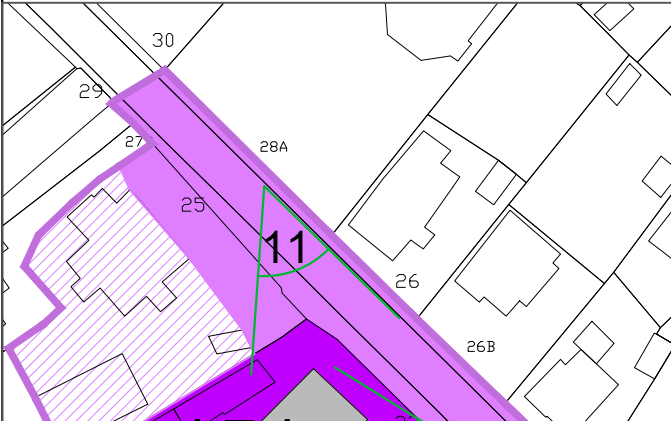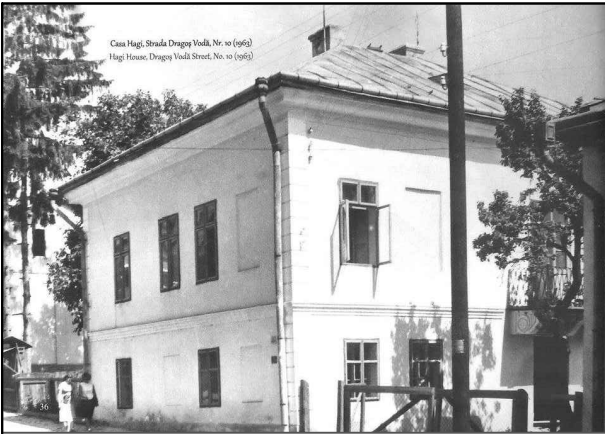

Cod LMI 2010/ Denumire/ Adresa/ Datare

- SV-II-m-B-05464, Casa Hagi, Str. Dragoș Vodă 10, sec. XIX, adăugiri sf. sec. XIX

- SV-II-m-B-05465, Casa de lemn Colonescu, Str. Dragoș Vodă, sec. XIX

- SV-II-m-B-05466, Casa de lemn Ignătescu, Str. Dragoș Vodă, sec. XIX


PROIECT:	REACTUALIZAREA PLANULUI URBANISTIC GENERAL AL MUNICIPIULUI SUCEAVA	
FAZA:	ETAPA 2- STUDIU ZONE PROTEJATE CONSTRUITE	
CONTRACT NR.	35.420/2010 302/2010	
BENEFICIAR	MUNICIPIUL SUCEAVA	
PROIECTANT GENERAL	ASOCIATIA: s.c. URBAN TEAM s.r.l. Bucuresti - lider de asociatie director urb. Apostol Dana s.c. ARHITECTURA GRAFICA DESIGN s.r.l. Suceava - asociat director arh. Gorcea Constantin	
TITLUL PLANSEI	CASA 149, 150, 151	Plansa nr. A.m.13




Cod LMI 2010/ Denumire/
Adresa/ Datare
- **SV-II-m-B-05468**
- **Gara Suceava Nord-Itcani**
- **Str. Garii 4**
- **1876**





PROIECT:	REACTUALIZAREA PLANULUI URBANISTIC GENERAL AL MUNICIPIULUI SUCEAVA	
FAZA:	ETAPA 2- STUDIU ZONE PROTEJATE CONSTRUIE	
CONTRACT NR.	35.420/2010 302/2010	
BENEFICIAR	MUNICIPIUL SUCEAVA	
PROIECTANT GENERAL	ASOCIATIA: s.c. URBAN TEAM s.r.l. Bucuresti - lider de asociatie director urb. Apostol Dana s.c. ARHITECTURA GRAFICA DESIGN s.r.l. Suceava - asociat director arh. Gorcea Constantin	
TITLUL PLANSEI	GARA SUCEAVA NORD-ITCANI	Plansa nr. A.m.15

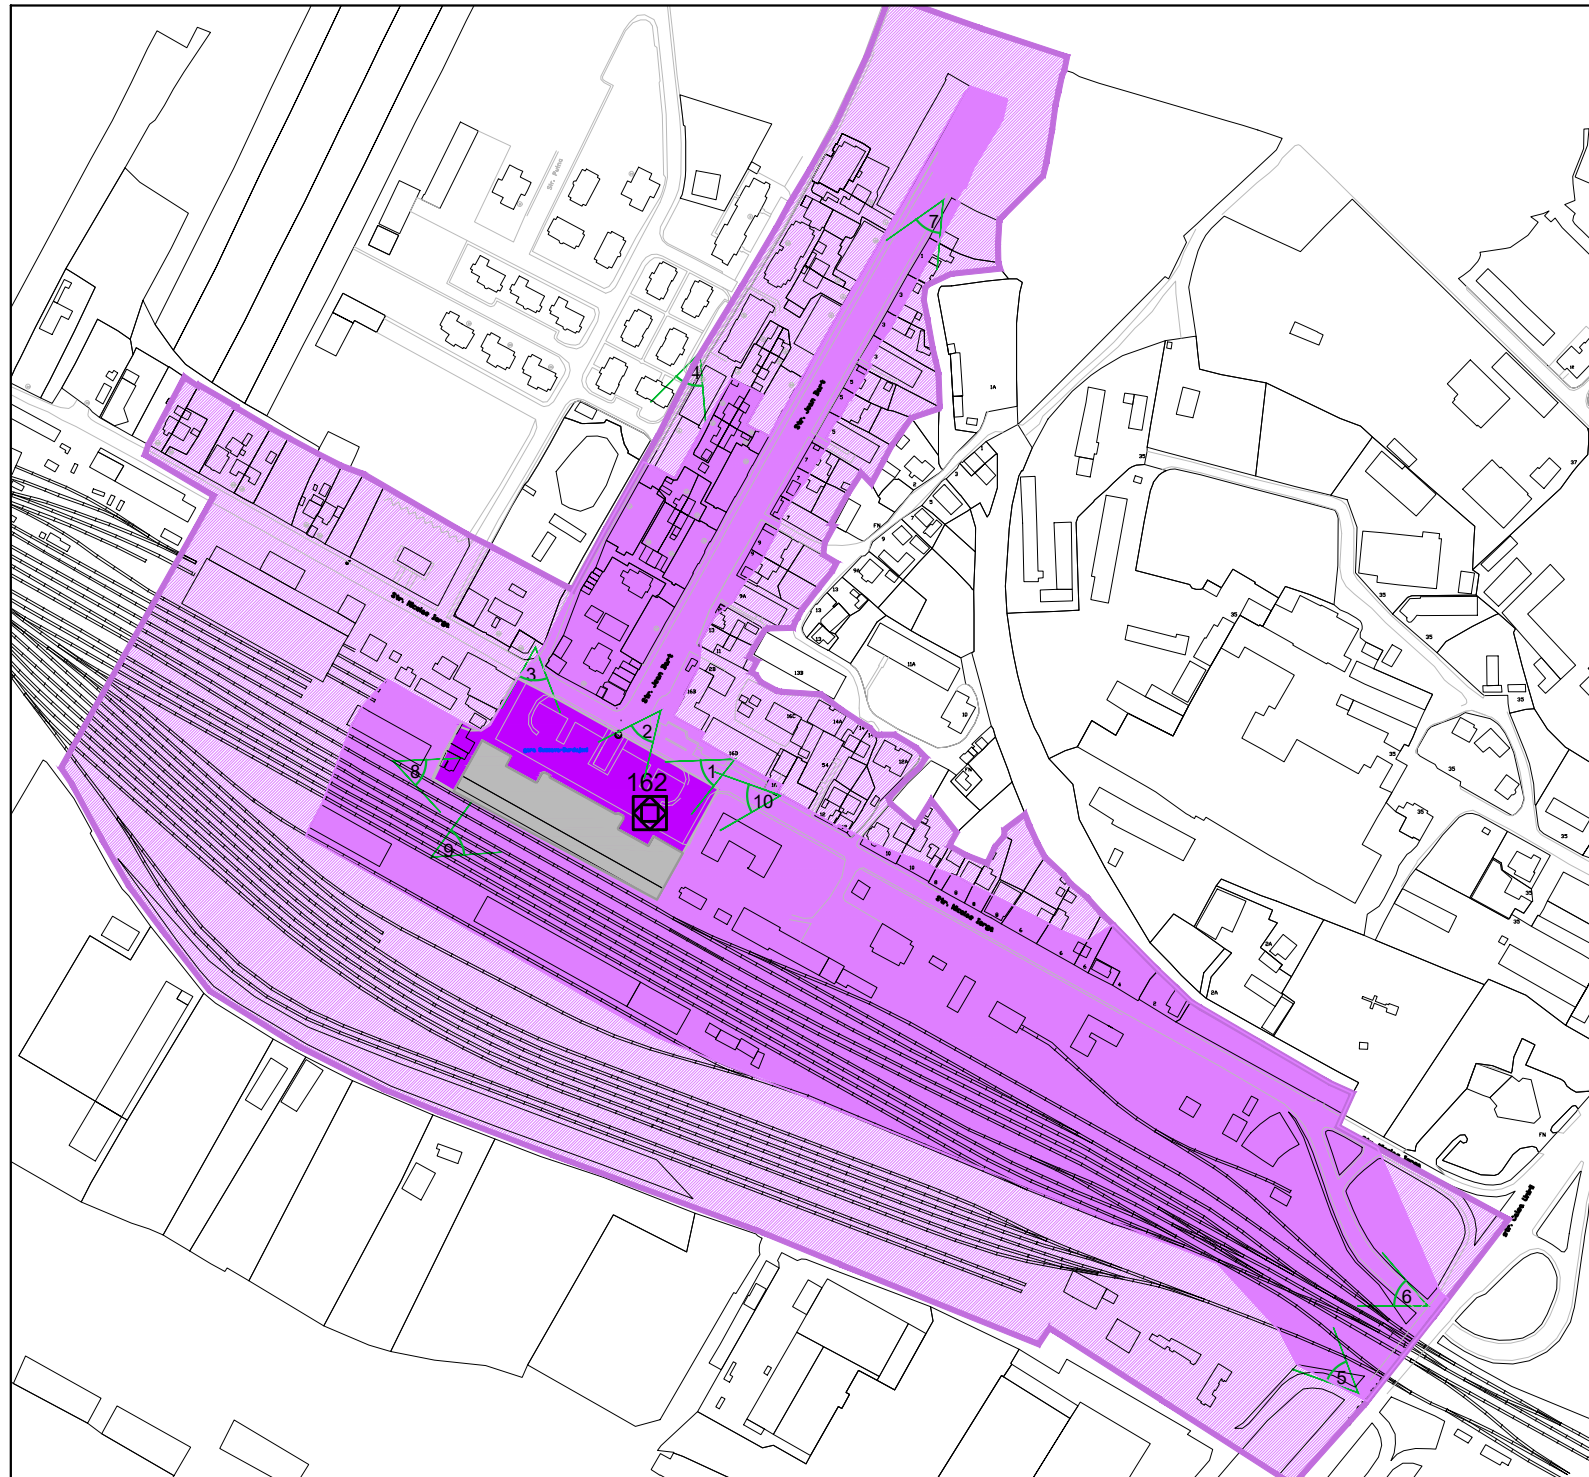

Cod LMI 2010/ Denumire/
Adresa/ Datare
- **SV-II-m-B-05470**
- **Gara Suceava-Burdujeni**
- **Str. Iorga Nicolae 7**
- **1869**

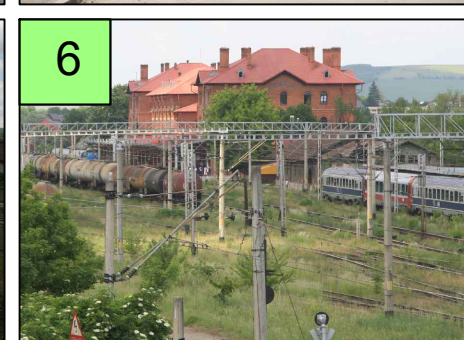


PROIECT:	REACTUALIZAREA PLANULUI URBANISTIC GENERAL AL MUNICIPIULUI SUCEAVA	
FAZA:	ETAPA 2- STUDIU ZONE PROTEJATE CONSTRUITE	
CONTRACT NR.	35.420/2010 302/2010	
BENEFICIAR	MUNICIPIUL SUCEAVA	
PROIECTANT GENERAL	ASOCIATIA: s.c. URBAN TEAM s.r.l. Bucuresti - lider de asociatie director urb. Apostol Dana s.c. ARHITECTURA GRAFICA DESIGN s.r.l. Suceava - asociat director arh. Gorcea Constantin	
TITLUL PLANSEI	GARA SUCEAVA-BURDUJENI	Plansa nr. A.m.17

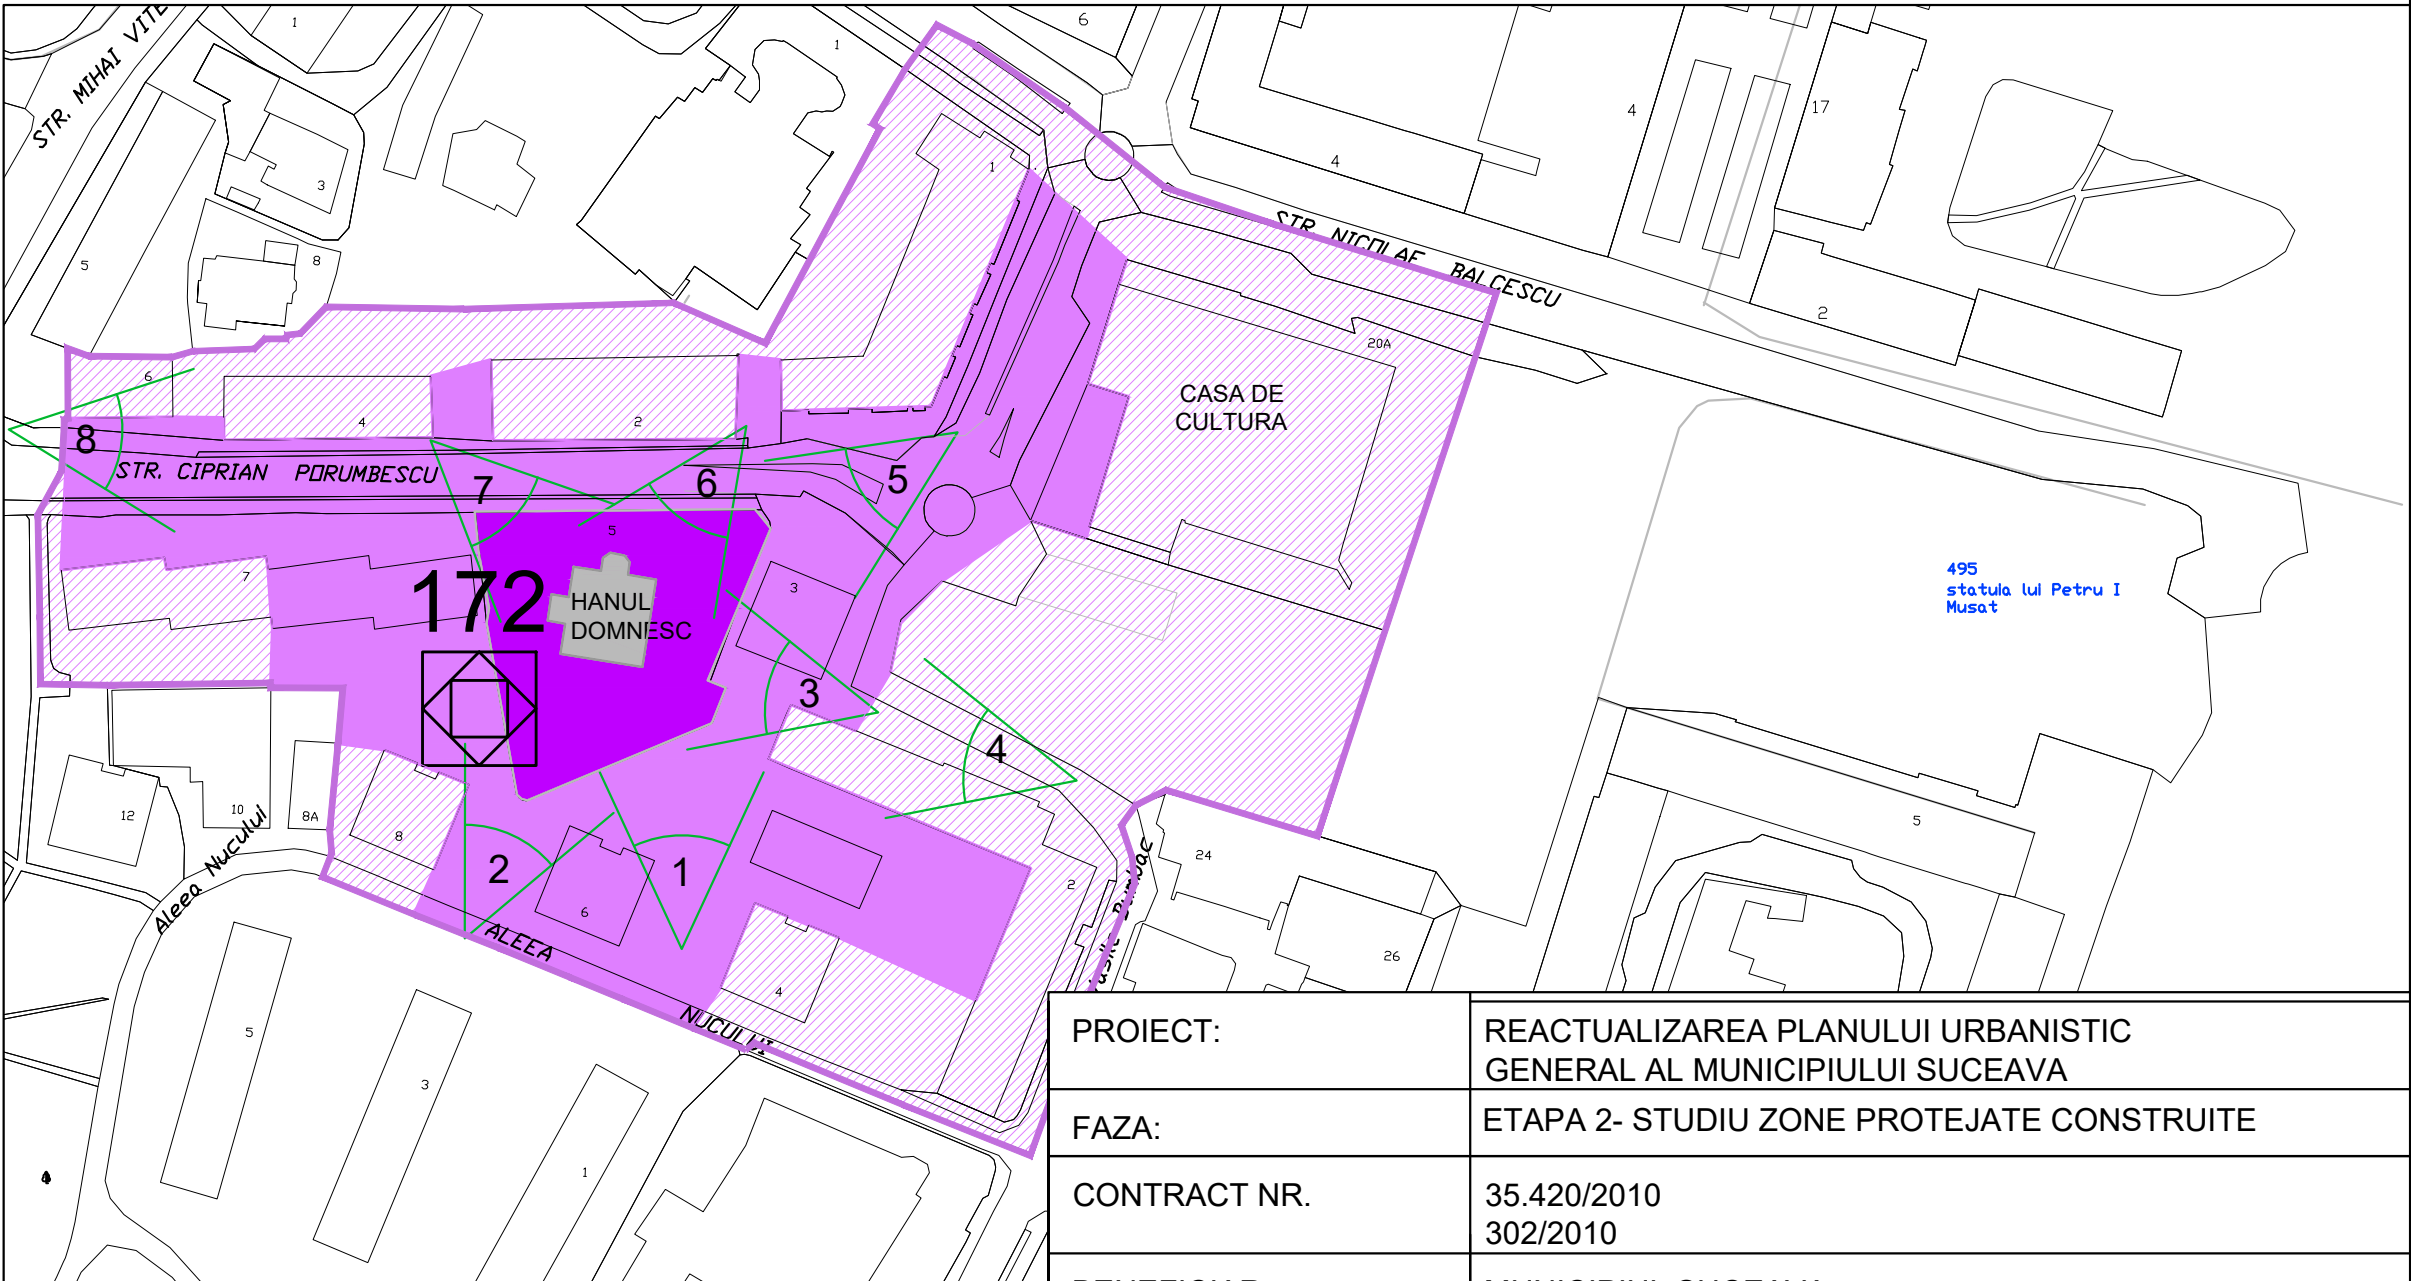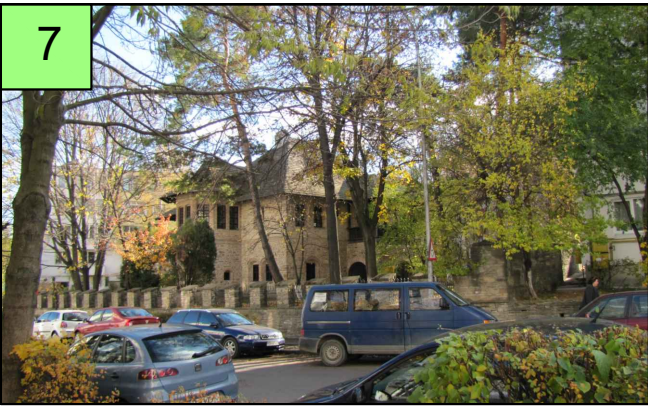



Cod LMI 2010/ Denumire/ Adresa/ Datare
- **SV-II-m-B-05476**
- **Hanul Domnesc, azi Muzeu etnografic**
- **Str. Porumbescu Ciprian 5**
- **mijl. sec. XVII**

DELIMITARE ZONA DE PROTECTIE PROPUNERE
D C C P C N Suceava
arh.c. V. Blănuș

PROIECT:	REACTUALIZAREA PLANULUI URBANISTIC GENERAL AL MUNICIPIULUI SUCEAVA	
FAZA:	ETAPA 2- STUDIU ZONE PROTEJATE CONSTRUIE	
CONTRACT NR.	35.420/2010 302/2010	
BENEFICIAR	MUNICIPIUL SUCEAVA	
PROIECTANT GENERAL	ASOCIATIA: s.c. URBAN TEAM s.r.l. Bucuresti - lider de asociatie director urb. Apostol Dana s.c. ARHITECTURA GRAFICA DESIGN s.r.l. Suceava - asociat director arh. Gorcea Constantin	
TITLUL PLANSEI	HANUL DOMNESC	Plansa nr. A.m.21

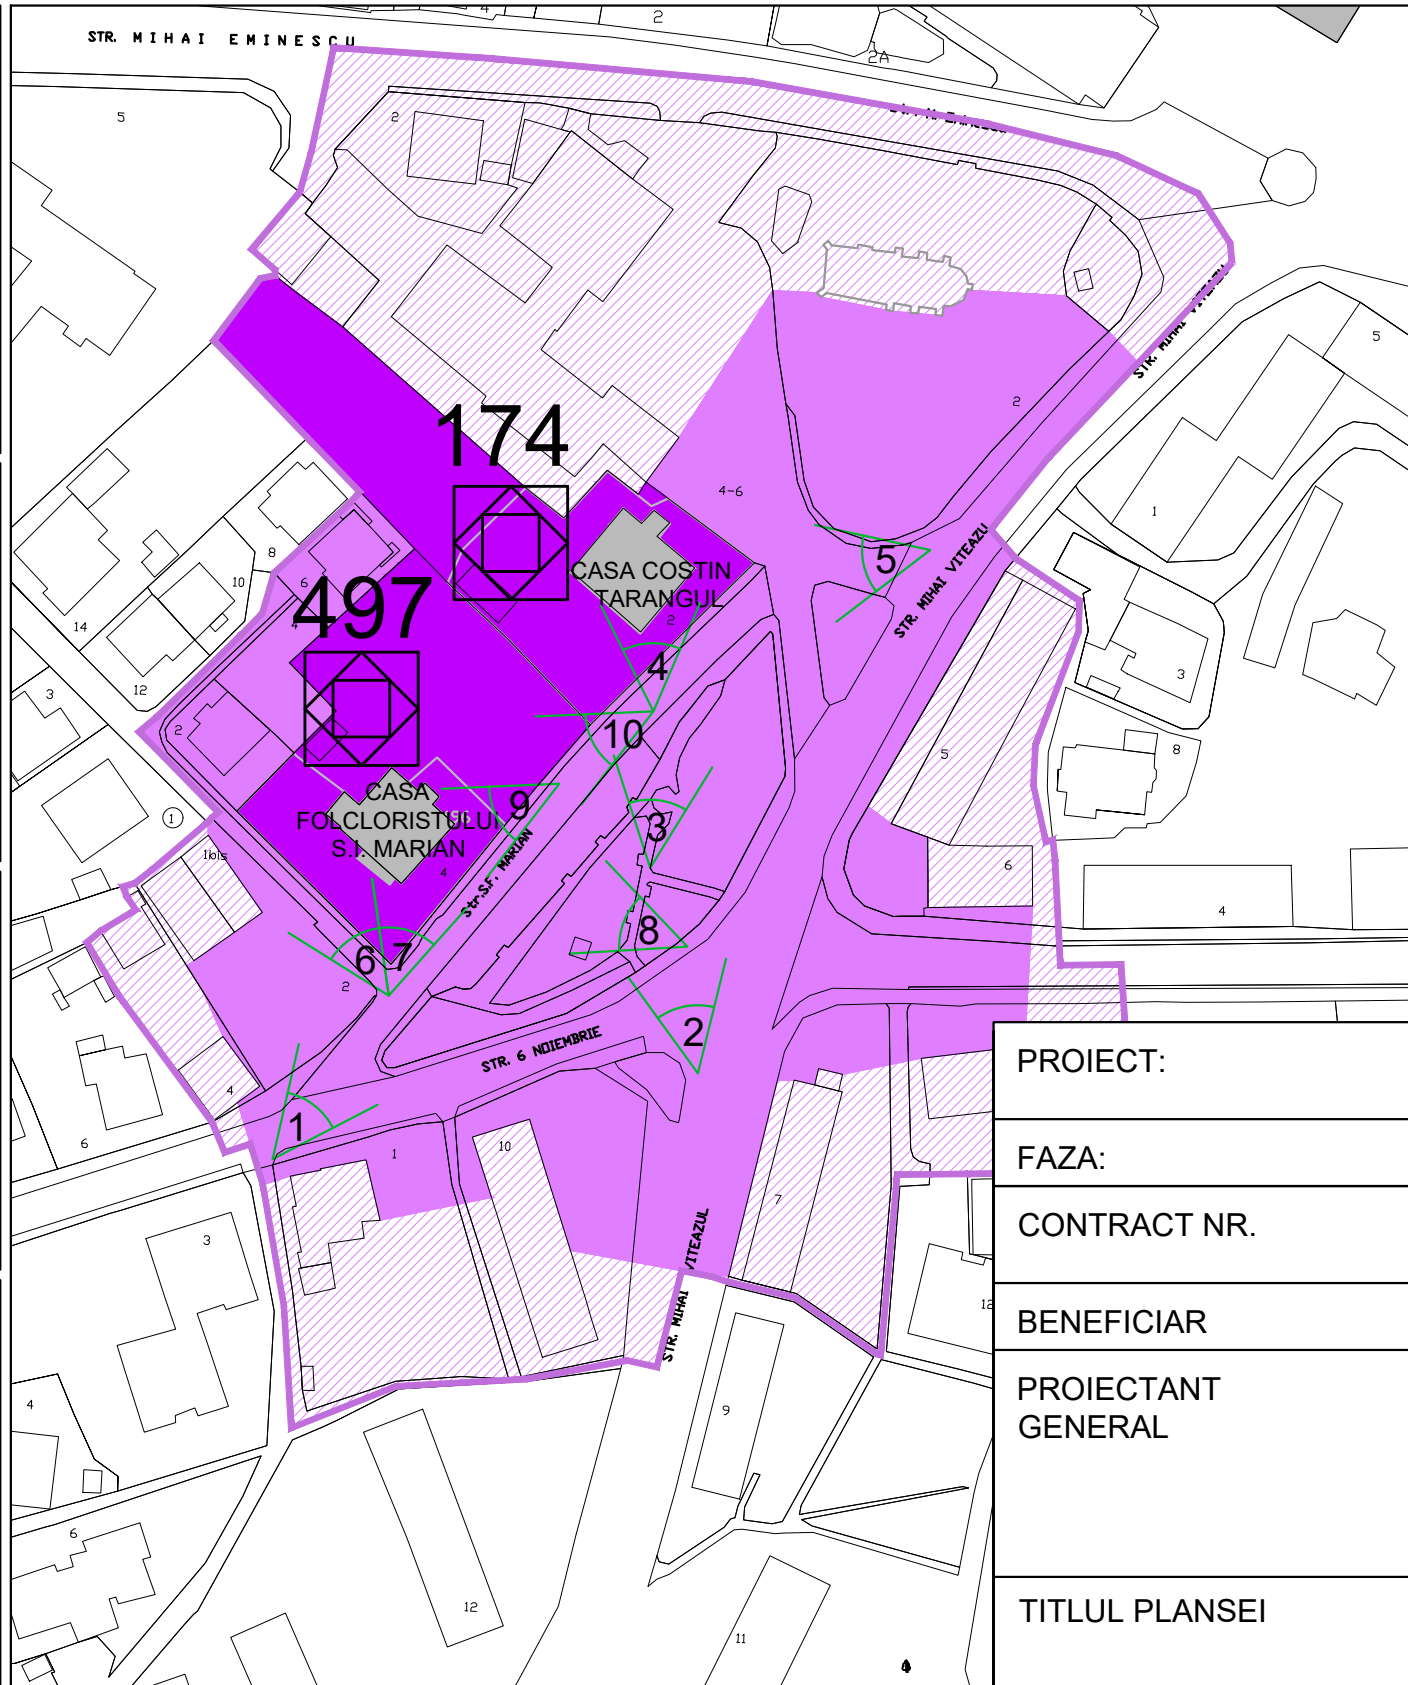




Cod LMI 2010/ Denumire/ Adresa/ Datare		
- SV-II-m-B-05478, Casa Costin Tarangul, Aleea Simion Florea Marian 2, sec. XIX		
- SV-IV-m-B-05696, Casa folcloristului Simion Florea, Aleea Simion Florea Marian 4, înc. sec. XIX		
DELIMITARE ZONA DE PROTECTIE PROPUNERE D C C P C N Suceava arh.c. V. Blanaru		
PROIECT:	REACTUALIZAREA PLANULUI URBANISTIC GENERAL AL MUNICIPIULUI SUCEAVA	
FAZA:	ETAPA 2- STUDIU ZONE PROTEJATE CONSTRUITE	
CONTRACT NR.	35.420/2010 302/2010	
BENEFICIAR	MUNICIPIUL SUCEAVA	
PROIECTANT GENERAL	ASOCIATIA: s.c. URBAN TEAM s.r.l. Bucuresti - lider de asociatie director urb. Apostol Dana s.c. ARHITECTURA GRAFICA DESIGN s.r.l. Suceava - asociat director arh. Gorcea Constantin	
TITLUL PLANSEI	CASA COSTIN TARANGUL, SIMION FLOREA	Plansa nr. A.m.22

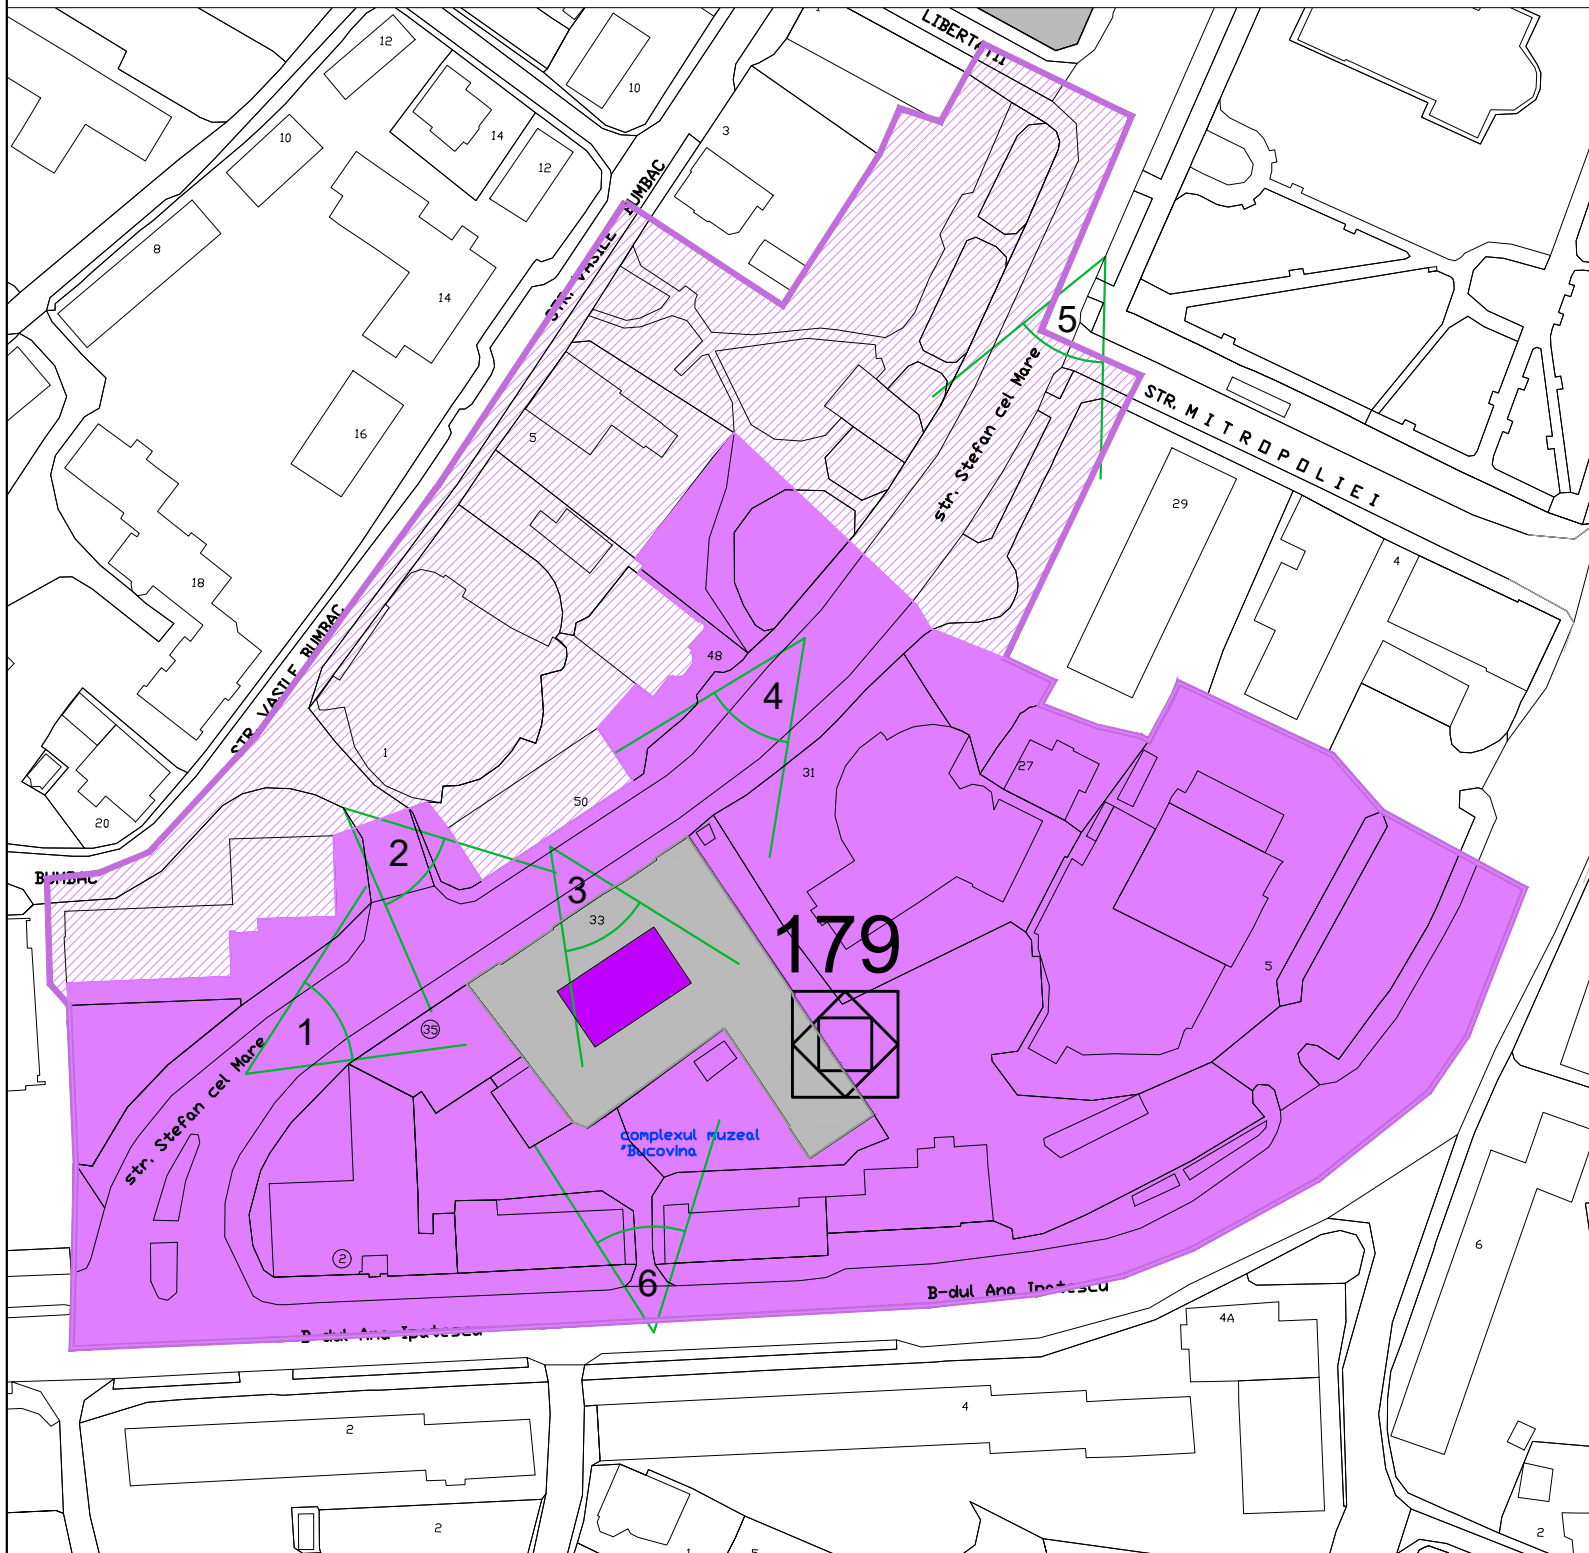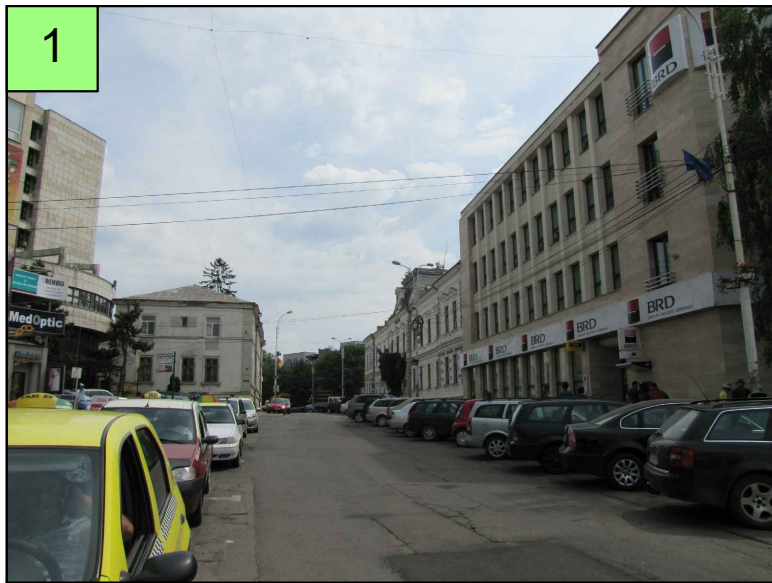


Cod LMI 2010/ Denumire/ Adresa/ Datare
 - SV-II-m-B-05480
 - Fosta prefectura, azi Complexul Muzeal "Bucovina"
 - Str. Stefan cel Mare 33
 - 1898

DELIMITARE ZONA DE PROTECTIE PROPUNERE
 D C C P C N Suceava
 arh.c. V. Blanaru





PROIECT:	REACTUALIZAREA PLANULUI URBANISTIC GENERAL AL MUNICIPIULUI SUCEAVA	
FAZA:	ETAPA 2- STUDIU ZONE PROTEJATE CONSTRUIE	
CONTRACT NR.	35.420/2010 302/2010	
BENEFICIAR	MUNICIPIUL SUCEAVA	
PROIECTANT GENERAL	ASOCIATIA: s.c. URBAN TEAM s.r.l. Bucuresti - lider de asociatie director urb. Apostol Dana s.c. ARHITECTURA GRAFICA DESIGN s.r.l. Suceava - asociat director arh. Gorcea Constantin	
TITLUL PLANSEI	FOSTA PREFECTURA	Plansa nr. A.m.24

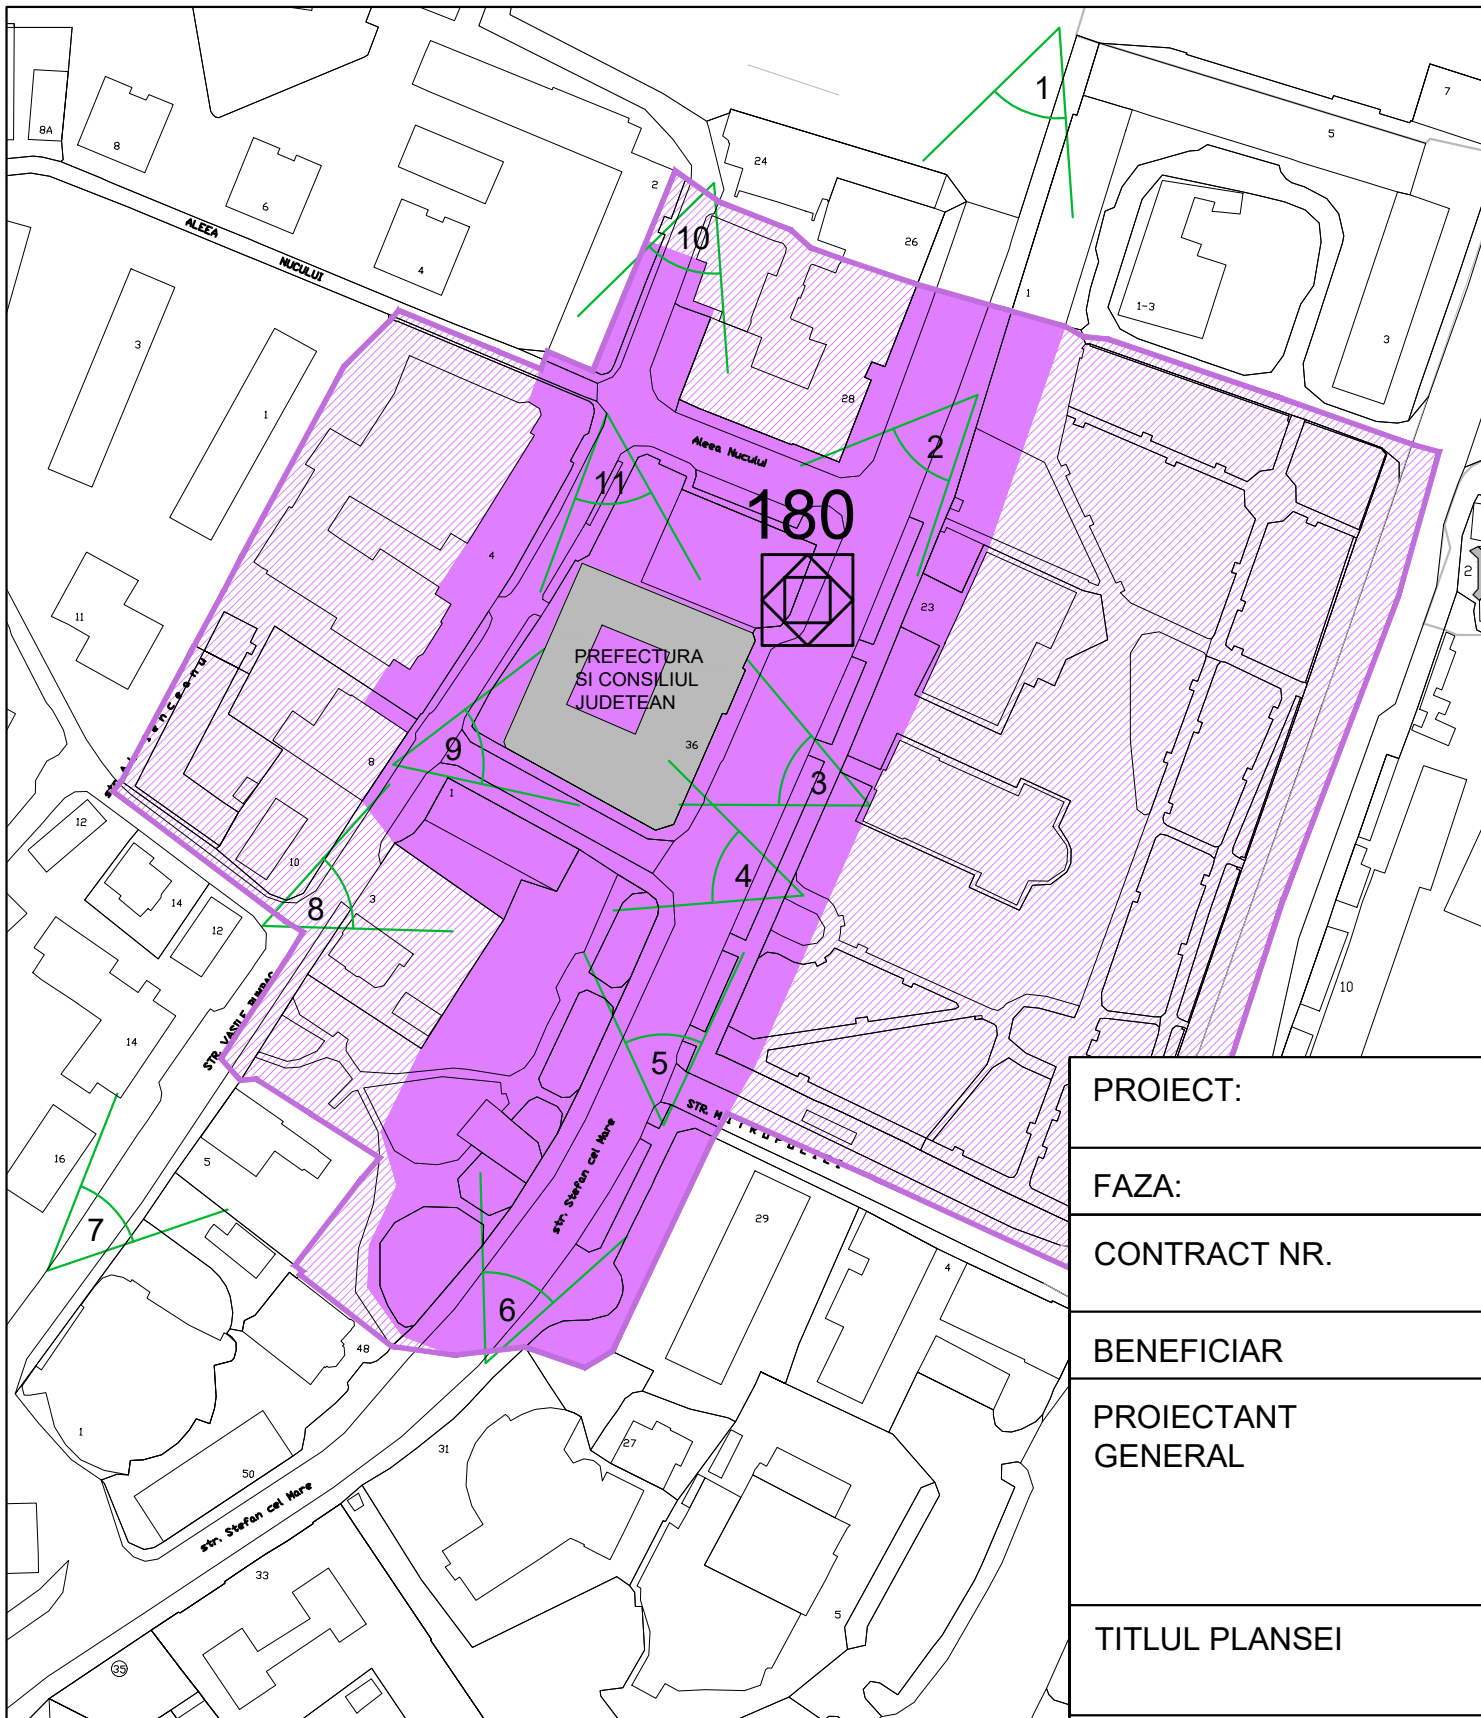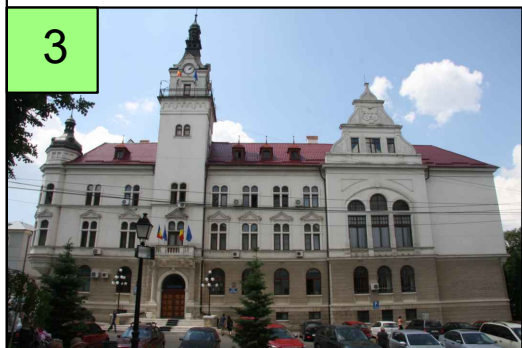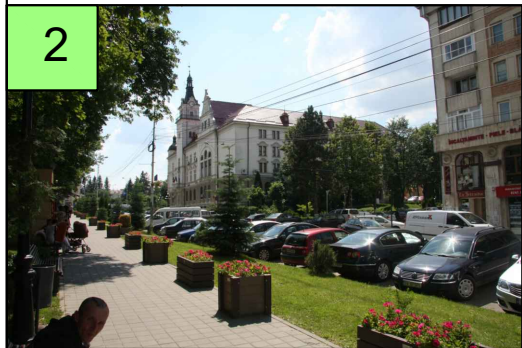

Cod LMI 2010/ Denumire/ Adresa/ Datare - SV-II-m-B-05481 - Cladirea administrativa a orasului, azi Prefectura si Consiliul Judetean Suceava - Str. Stefan cel Mare 36 - înc. sec. XX		
DELIMITARE ZONA DE PROTECTIE PROPUNERE D C C P C N Suceava arh.c. V. Blanaru		
PROIECT:	REACTUALIZAREA PLANULUI URBANISTIC GENERAL AL MUNICIPIULUI SUCEAVA	
FAZA:	ETAPA 2- STUDIU ZONE PROTEJATE CONSTRUITE	
CONTRACT NR.	35.420/2010 302/2010	
BENEFICIAR	MUNICIPIUL SUCEAVA	
PROIECTANT GENERAL	ASOCIATIA: s.c. URBAN TEAM s.r.l. Bucuresti - lider de asociatie director urb. Apostol Dana s.c. ARHITECTURA GRAFICA DESIGN s.r.l. Suceava - asociat director arh. Gorcea Constantin	
TITLUL PLANSEI	CLADIREA ADMINISTRATIVA A ORASULUI	Plansa nr. A.m.25

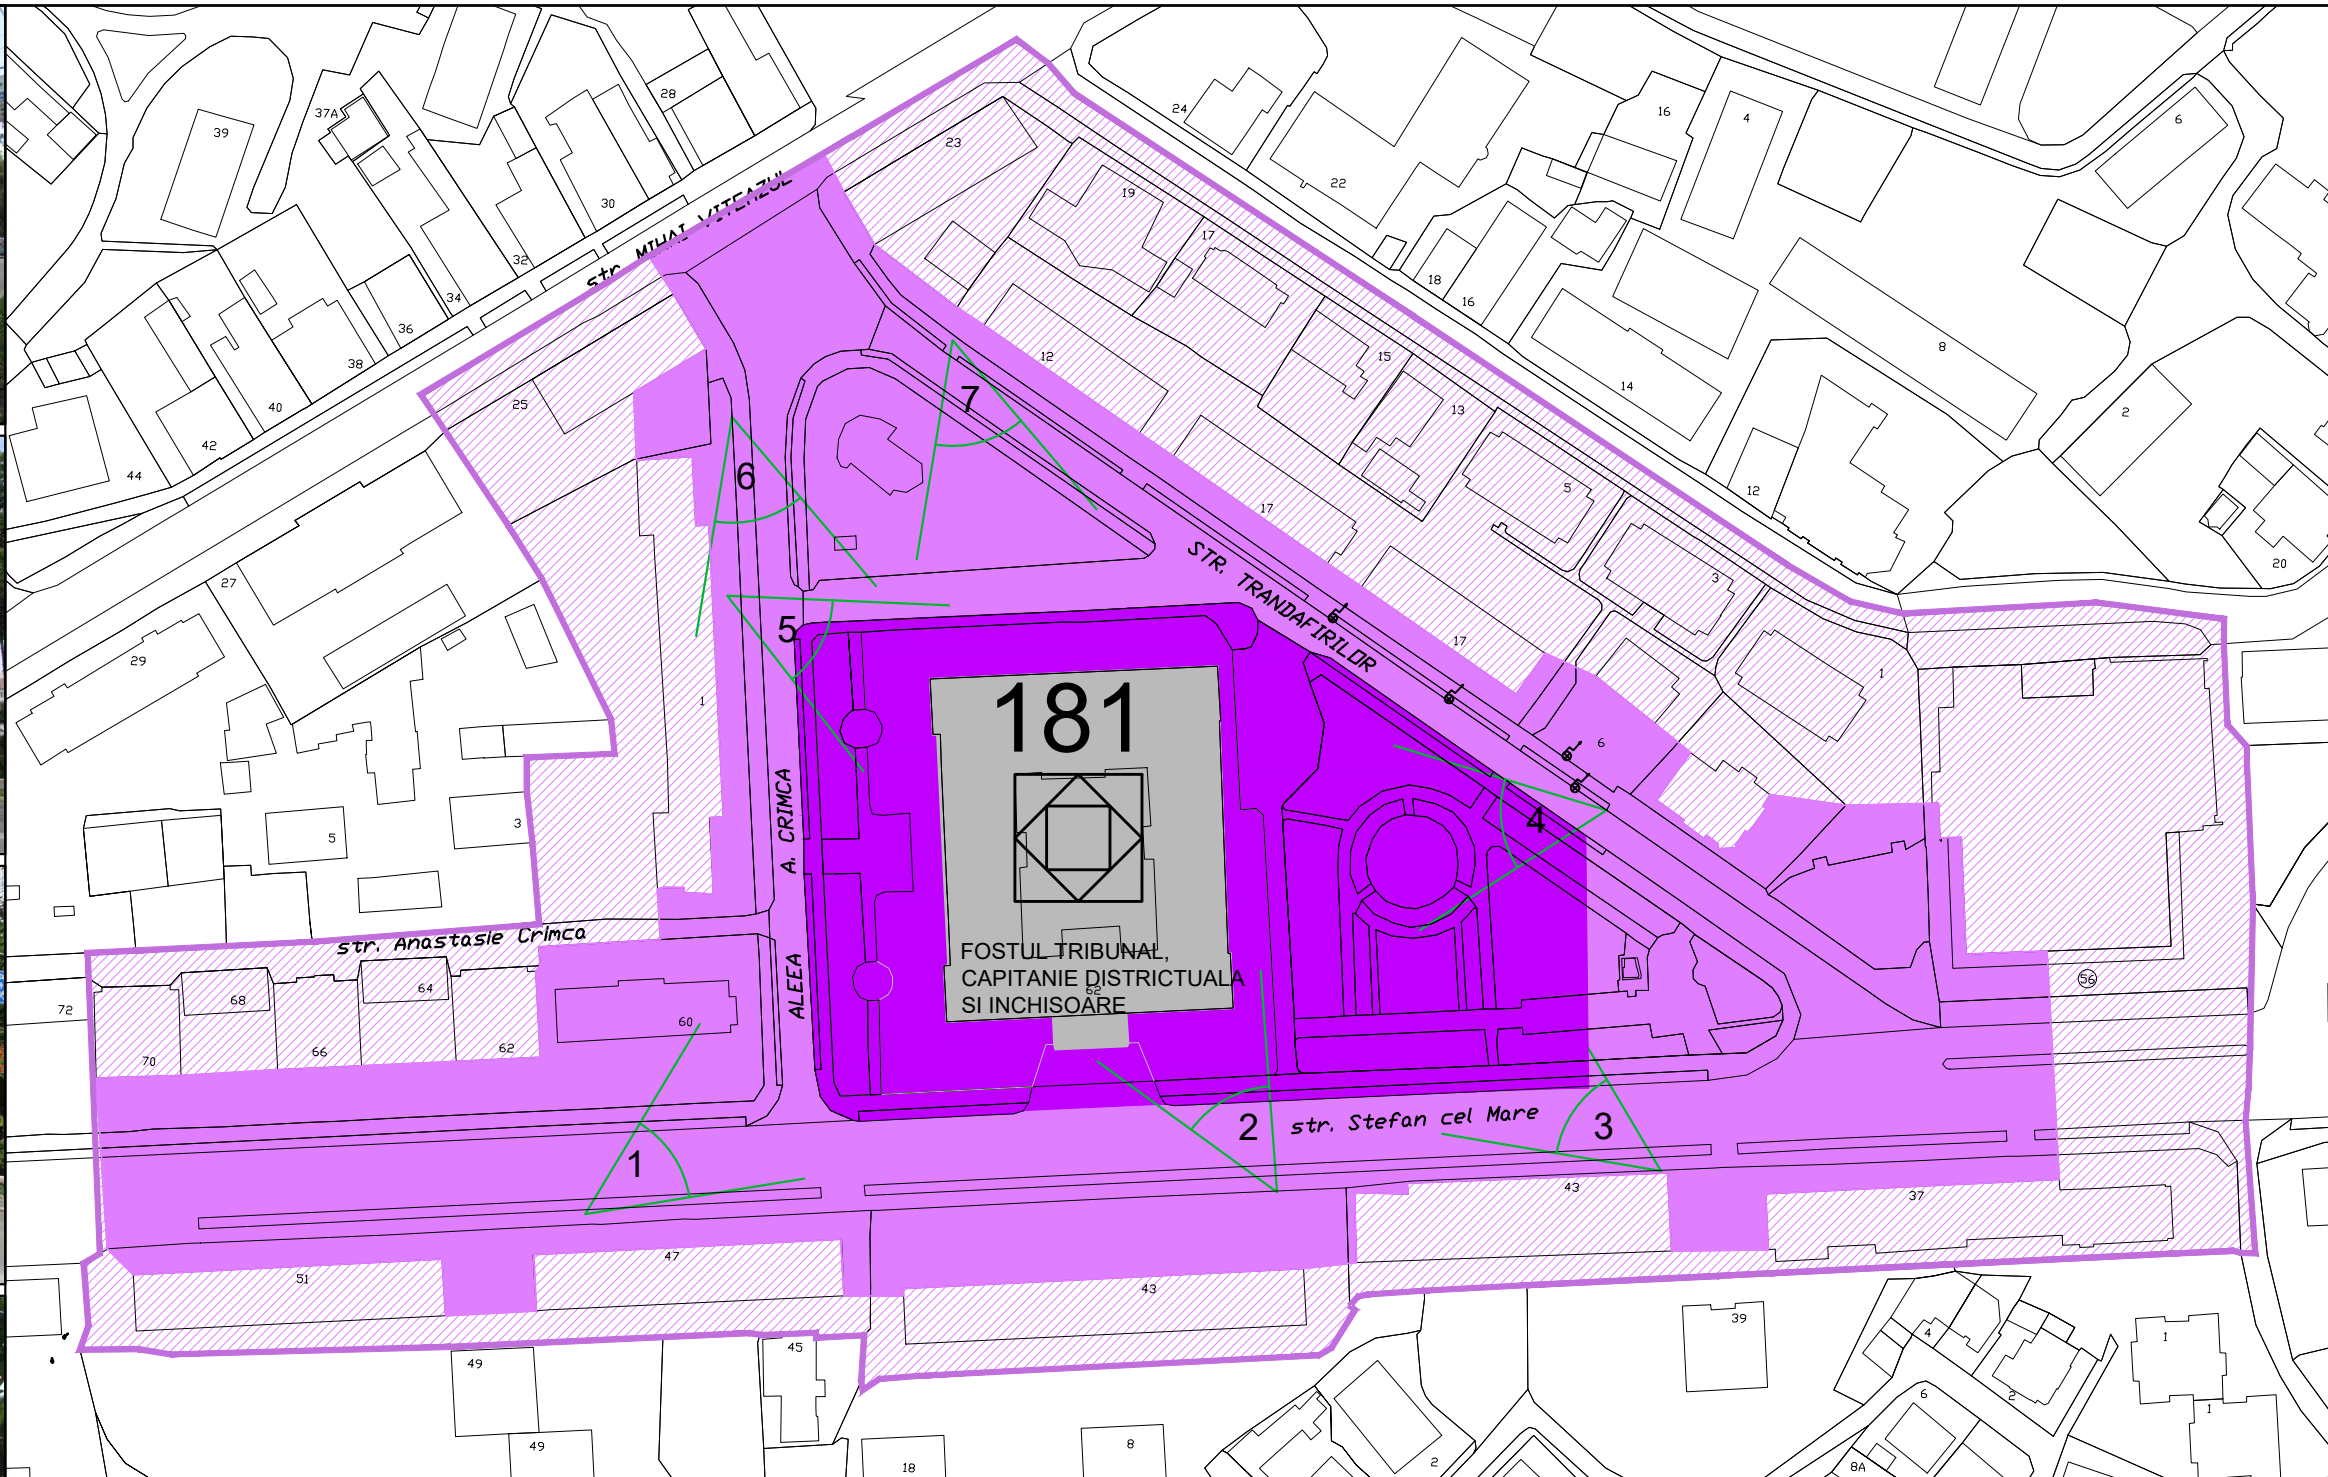





Cod LMI 2010 / Denumire/ Adresa/ Datare - SV-II-m-B-05482 - Fostul tribunal, capitanie districtuala si închisoare - Str. Stefan cel Mare 58		PROIECT:	REACTUALIZAREA PLANULUI URBANISTIC GENERAL AL MUNICIPIULUI SUCEAVA	
		FAZA:	ETAPA 2- STUDIU ZONE PROTEJATE CONSTRUITE	
		CONTRACT NR.	35.420/2010 302/2010	
		BENEFICIAR	MUNICIPIUL SUCEAVA	
		PROIECTANT GENERAL	ASOCIATIA: s.c. URBAN TEAM s.r.l. Bucuresti - lider de asociatie director urb. Apostol Dana s.c. ARHITECTURA GRAFICA DESIGN s.r.l. Suceava - asociat director arh. Gorcea Constantin	
		TITLUL PLANSEI	FOSTUL TRIBUNAL, CAPITANIE DISTRICTUALA SI INCHISOARE	Plansa nr. A.m.26

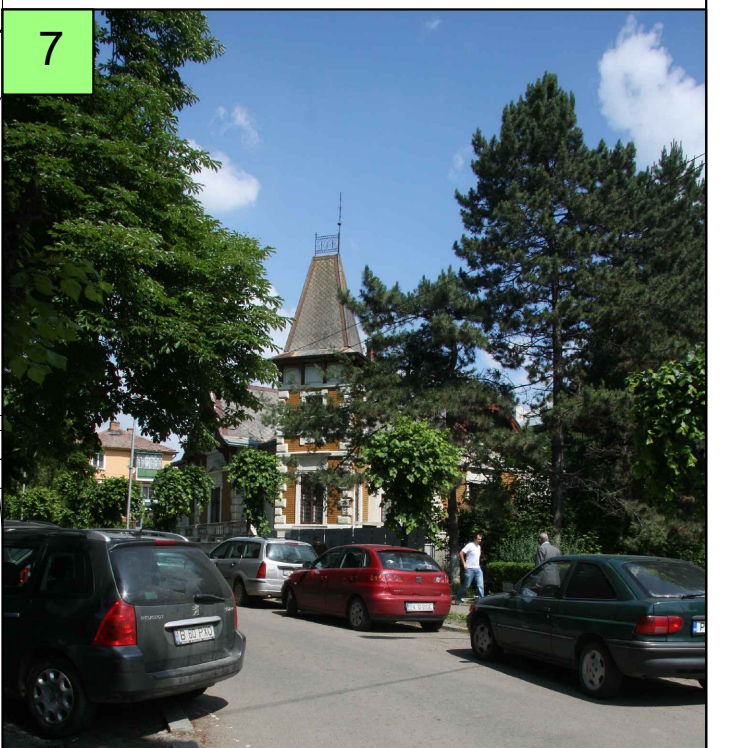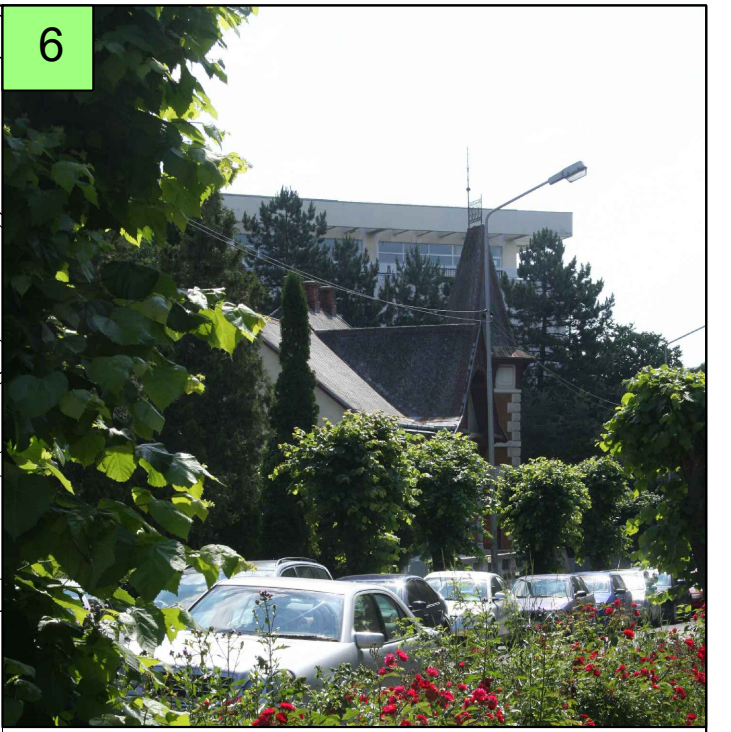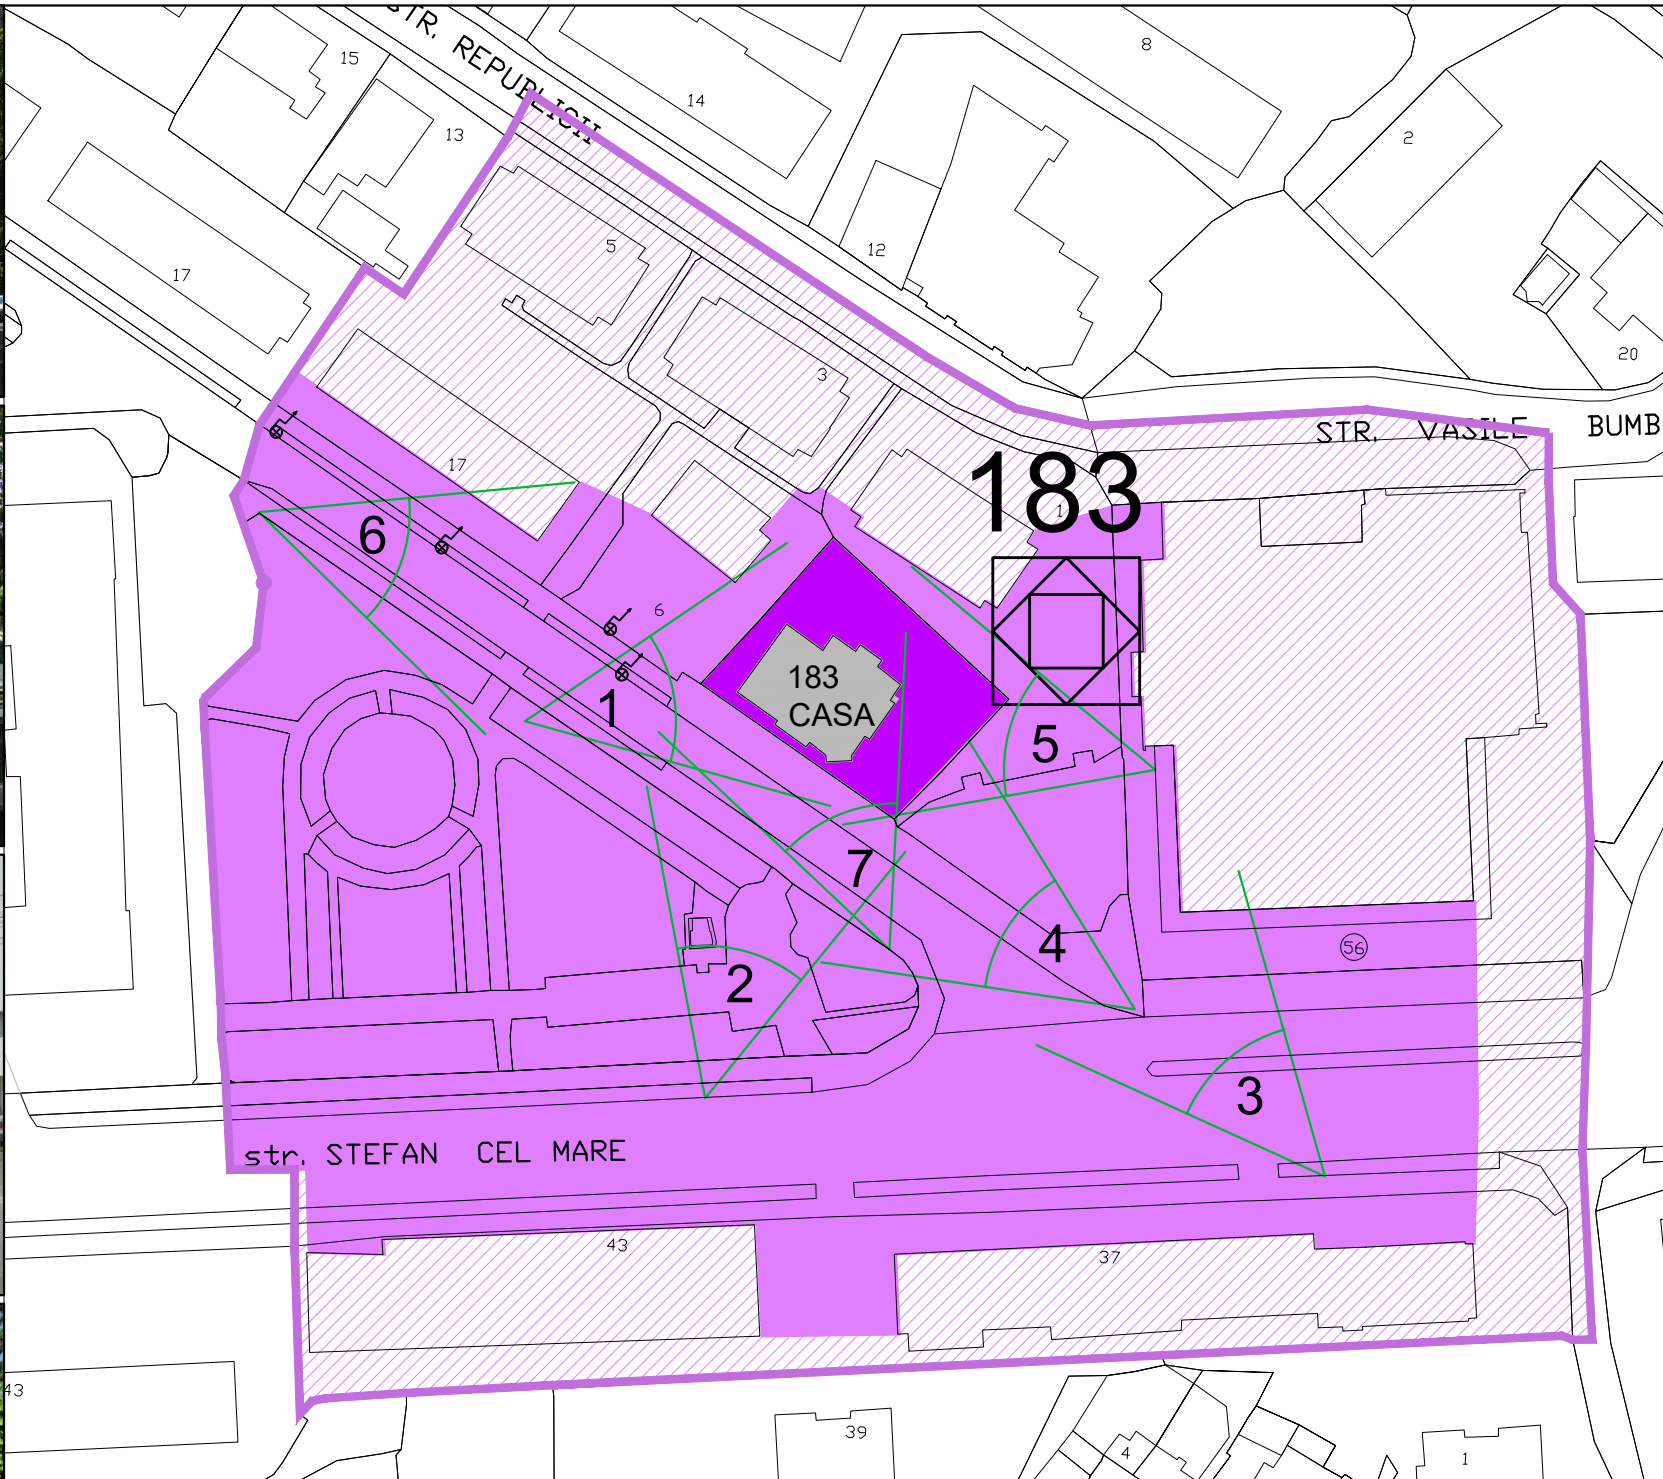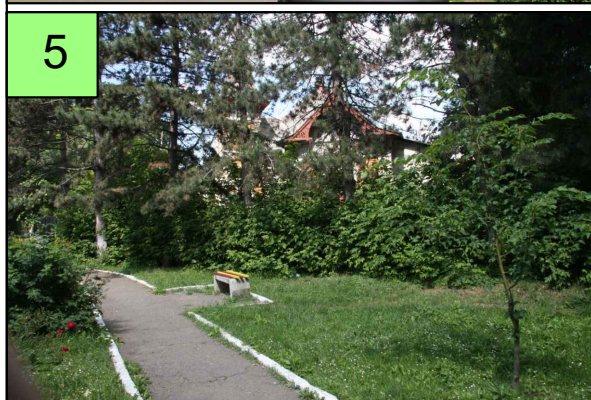

Cod LMI 2010/ Denumire/ Adresa/ Datare
- **SV-II-m-B-05484**
- **Casa**
- **Aleea Trandafirilor 4**
- **sf. sec. XVIII**


DELIMITARE ZONA DE PROTECTIE PROPUNERE
D C C P C N Suceava
arh.c. V. Blănuș

PROIECT:	REACTUALIZAREA PLANULUI URBANISTIC GENERAL AL MUNICIPIULUI SUCEAVA	
FAZA:	ETAPA 2- STUDIU ZONE PROTEJATE CONSTRUIE	
CONTRACT NR.	35.420/2010 302/2010	
BENEFICIAR	MUNICIPIUL SUCEAVA	
PROIECTANT GENERAL	ASOCIATIA: s.c. URBAN TEAM s.r.l. Bucuresti - lider de asociatie director urb. Apostol Dana s.c. ARHITECTURA GRAFICA DESIGN s.r.l. Suceava - asociat director arh. Gorcea Constantin	
TITLUL PLANSEI	CASA-Aleea Trandafirilor, nr. 4	Plansa nr. A.m.28

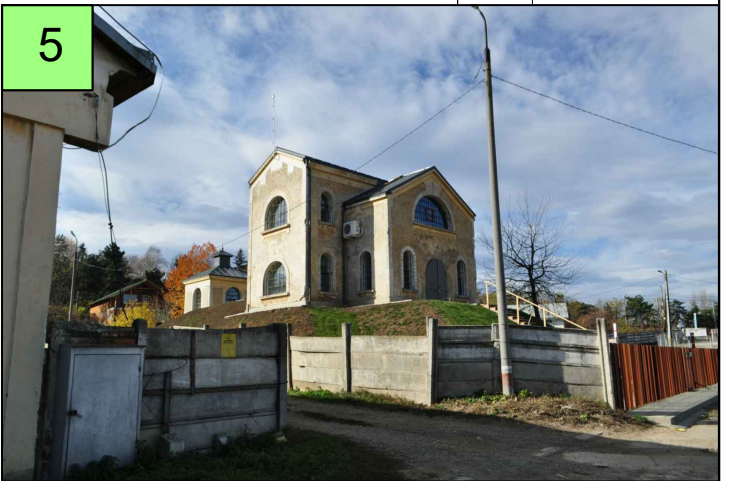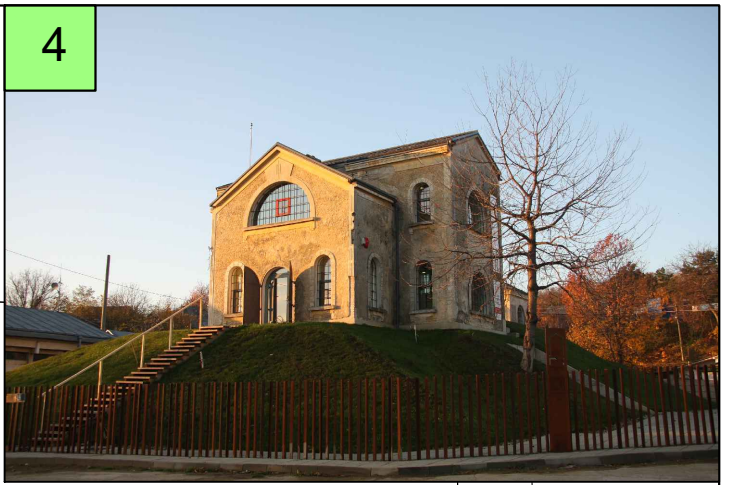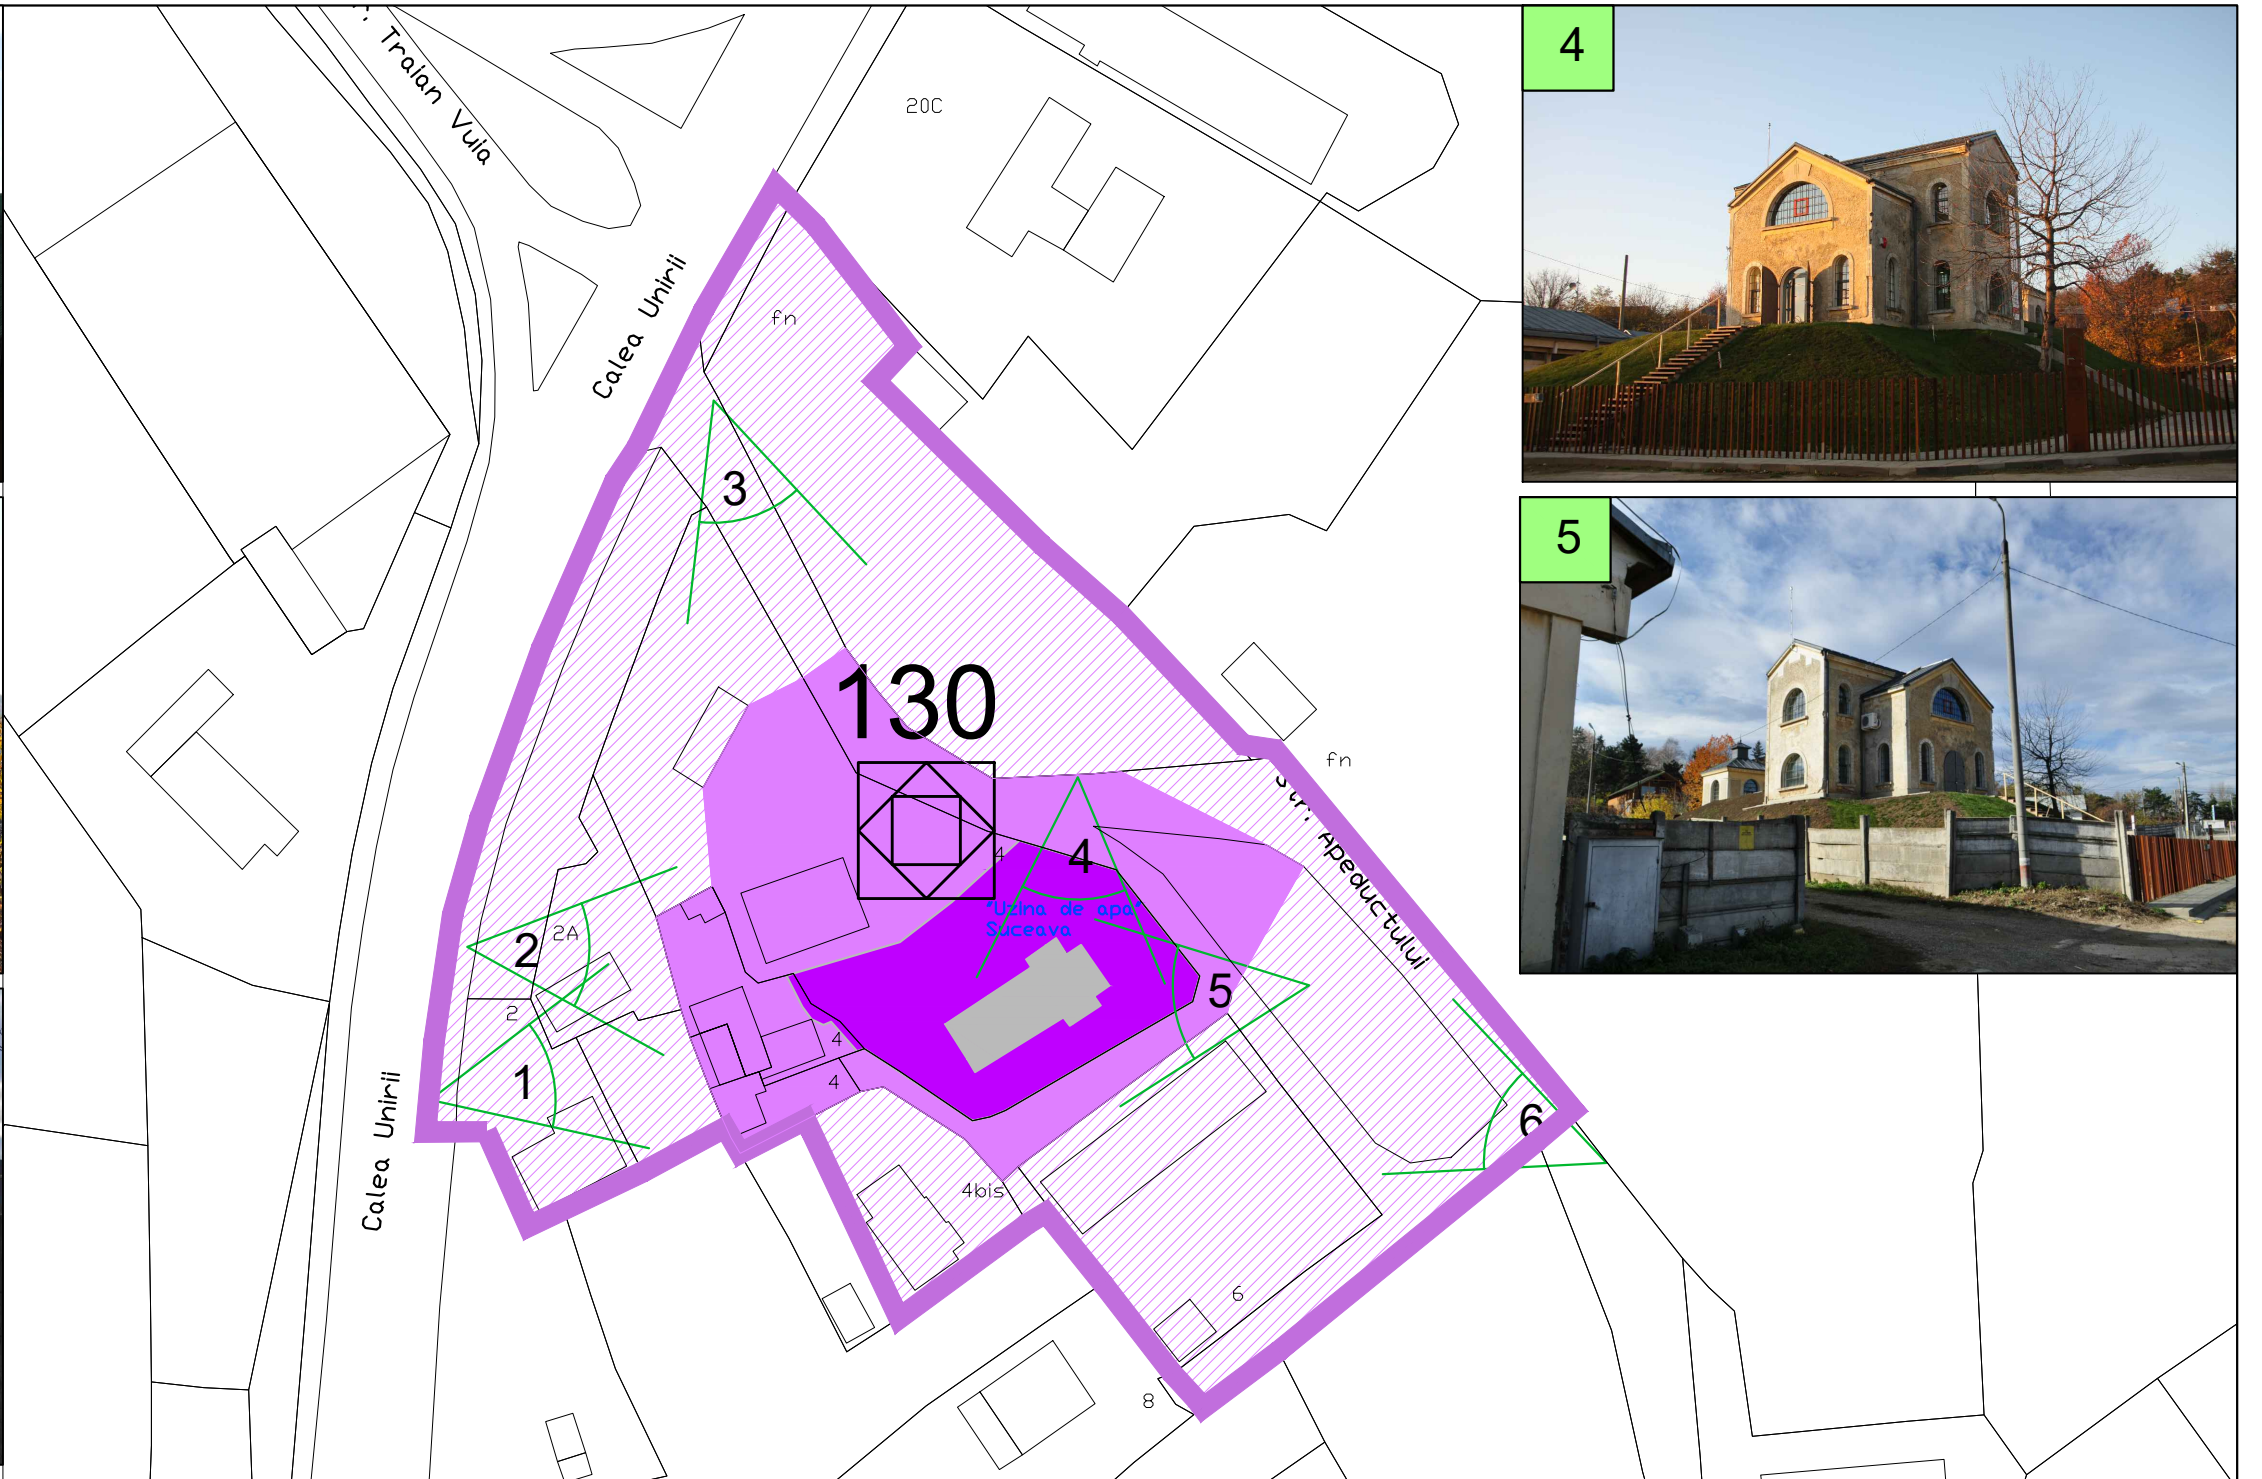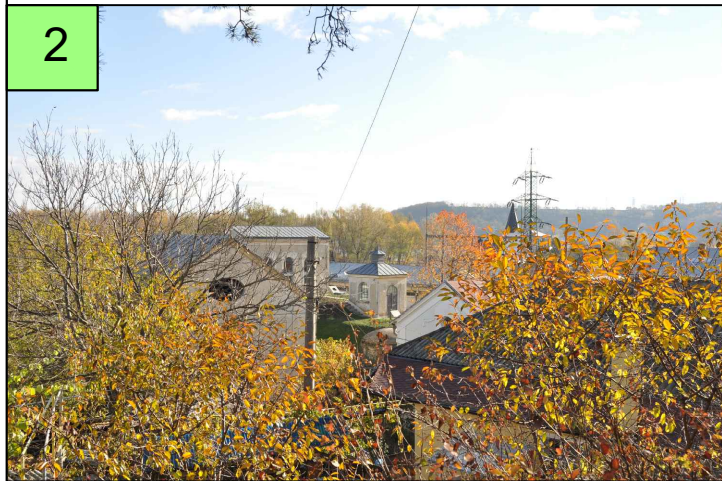

Cod LMI 2010/ Denumire/
Adresa/ Datare
- **SV-II-m-B-21030**
- **Uzina de Apa**
- **Str. Apeductului, nr. 4**
- **1912**


PROIECT:	REACTUALIZAREA PLANULUI URBANISTIC GENERAL AL MUNICIPIULUI SUCEAVA	
FAZA:	ETAPA 2- STUDIU ZONE PROTEJATE CONSTRUITE	
CONTRACT NR.	35.420/2010 302/2010	
BENEFICIAR	MUNICIPIUL SUCEAVA	
PROIECTANT GENERAL	ASOCIATIA: s.c. URBAN TEAM s.r.l. Bucuresti - lider de asociatie director urb. Apostol Dana s.c. ARHITECTURA GRAFICA DESIGN s.r.l. Suceava - asociat director arh. Gorcea Constantin	
TITLUL PLANSEI	FOSTA "UZINA DE APA"	Plansa nr. A.m.30

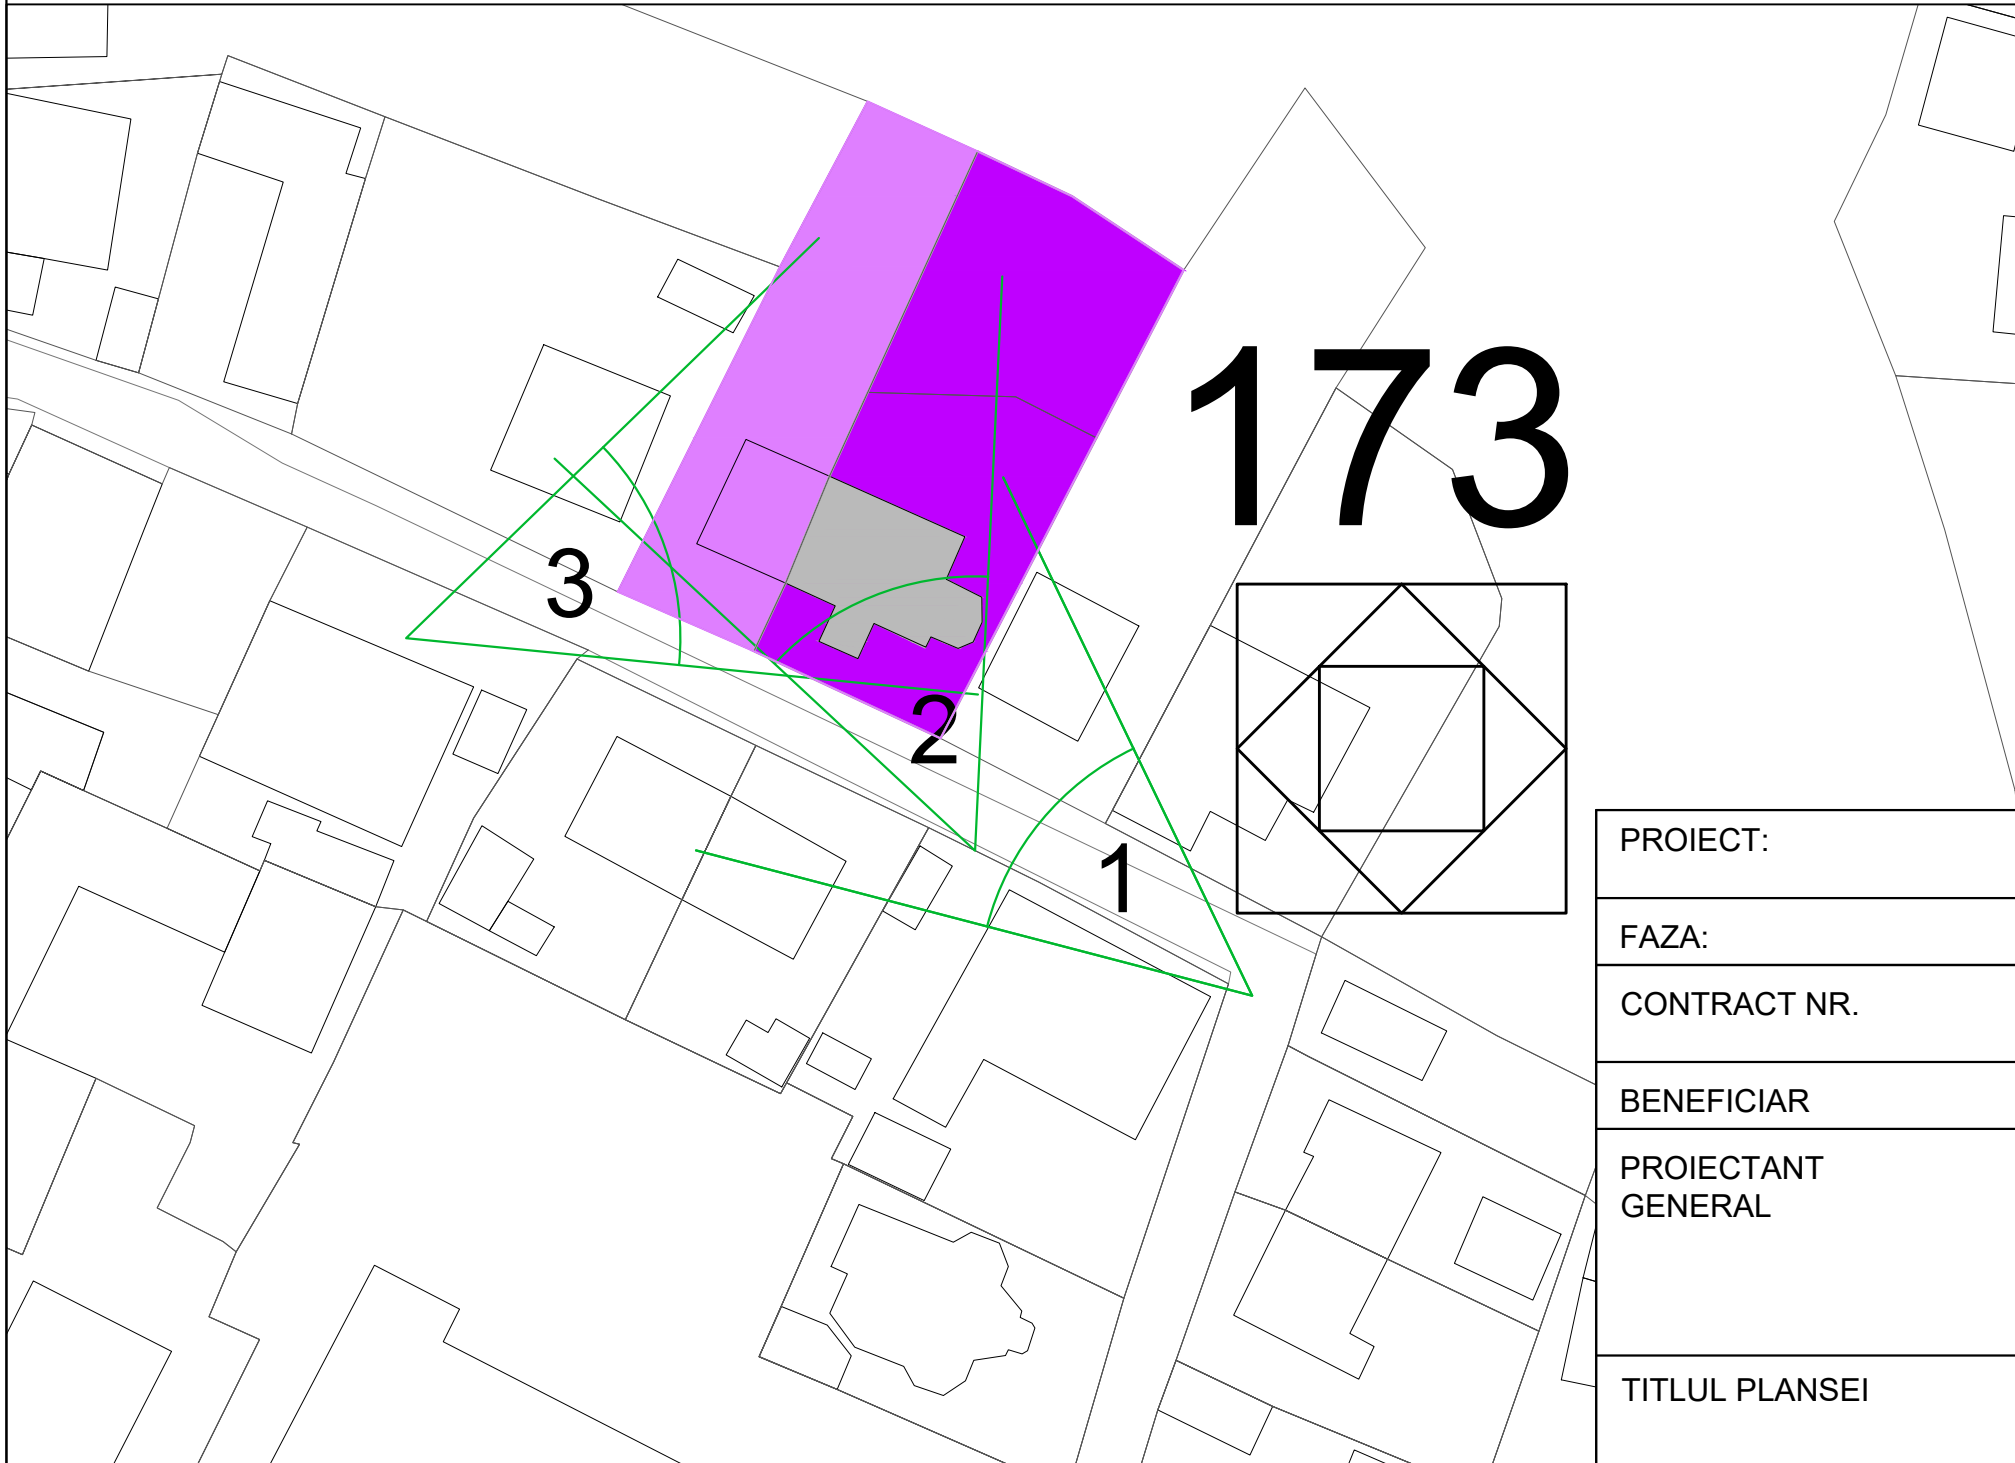

Cod LMI 2010/ Denumire/ Adresa/ Datare

- SV-II-m-B-05477, Casa, Str. Prunului 1, sec. XIX

PROIECT:	REACTUALIZAREA PLANULUI URBANISTIC GENERAL AL MUNICIPIULUI SUCEAVA	
FAZA:	ETAPA 2- STUDIU ZONE PROTEJATE CONSTRUITE	
CONTRACT NR.	35.420/2010 302/2010	
BENEFICIAR	MUNICIPIUL SUCEAVA	
PROIECTANT GENERAL	ASOCIATIA: s.c. URBAN TEAM s.r.l. Bucuresti - lider de asociatie director urb. Apostol Dana s.c. ARHITECTURA GRAFICA DESIGN s.r.l. Suceava - asociat director arh. Gorcea Constantin	
TITLUL PLANSEI	CASA 173	Plansa nr. A.m.33


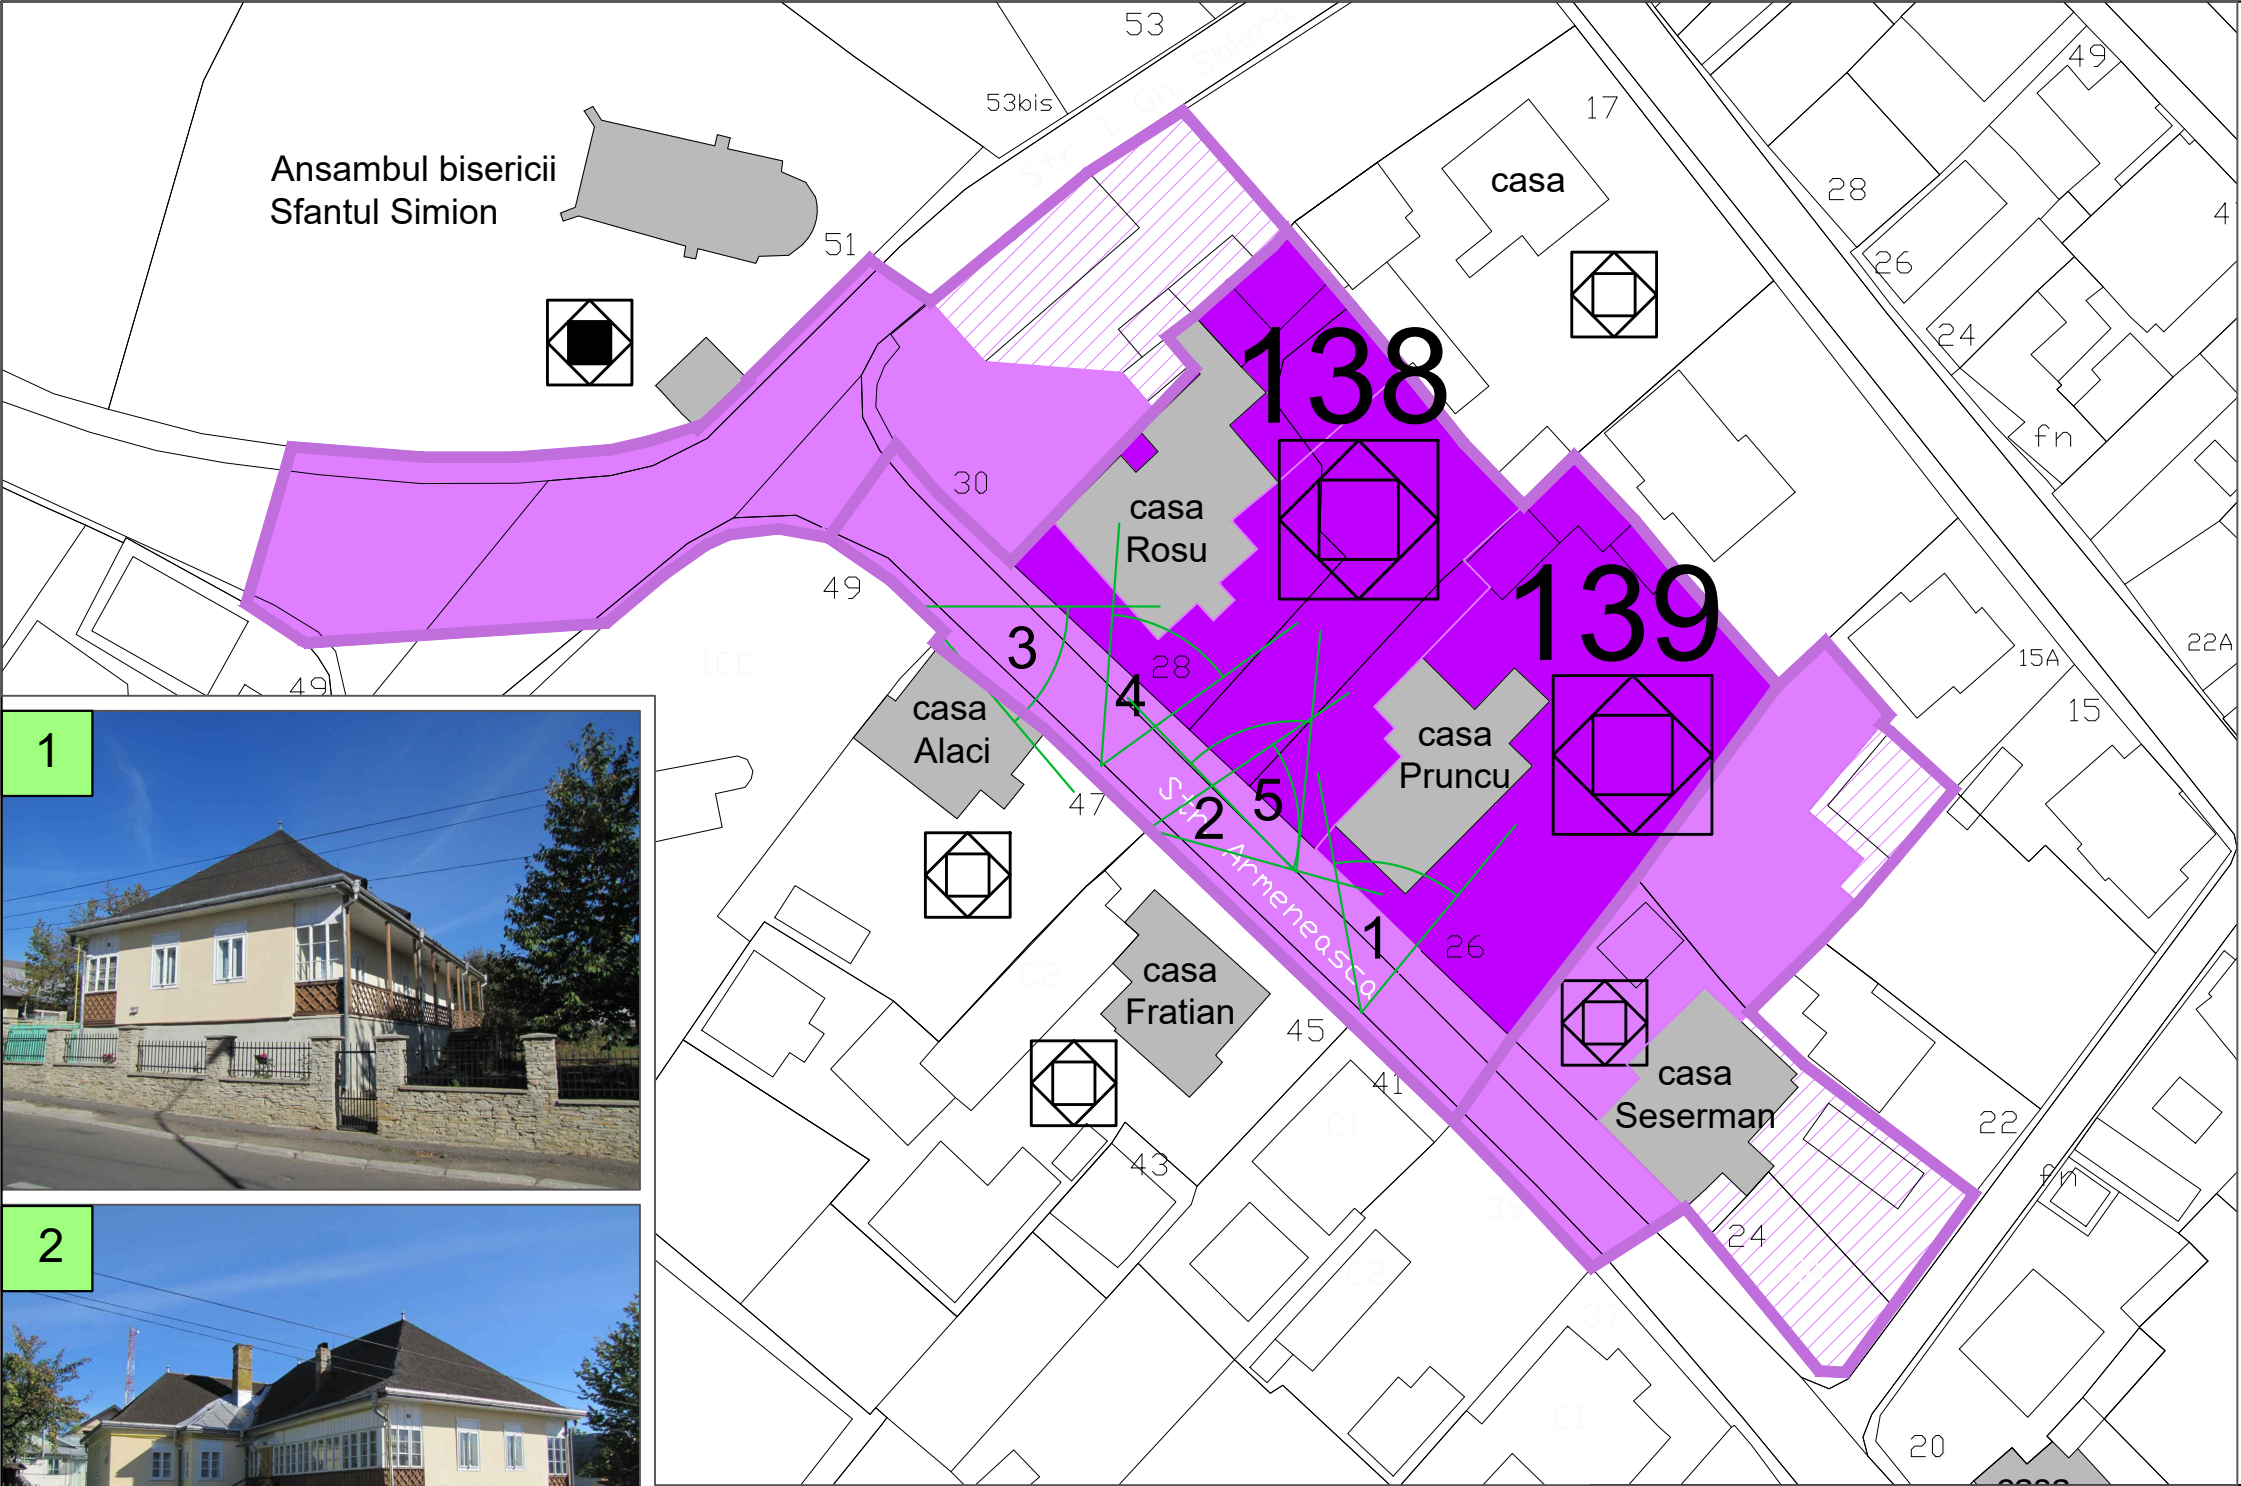


Cod LMI 2010/ Denumire/ Adresa/ Datare

- SV-II-m-B-05457, Casa Roșu, Str. Armeneasca 28 (24 nr. vechi), sec. XVIII

- SV-II-m-B-05458, Casa, Str. Armeneasca 26, sf. sec. XIX

PROIECT:	REACTUALIZAREA PLANULUI URBANISTIC GENERAL AL MUNICIPIULUI SUCEAVA	
FAZA:	ETAPA 2- STUDIU ZONE PROTEJATE CONSTRUITE	
CONTRACT NR.	35.420/2010 302/2010	
BENEFICIAR	MUNICIPIUL SUCEAVA	
PROIECTANT GENERAL	ASOCIATIA: s.c. URBAN TEAM s.r.l. Bucuresti - lider de asociatie director urb. Apostol Dana s.c. ARHITECTURA GRAFICA DESIGN s.r.l. Suceava - asociat director arh. Gorcea Constantin	
TITLUL PLANSEI	CASA 138, 139	Plansa nr. A.m.34

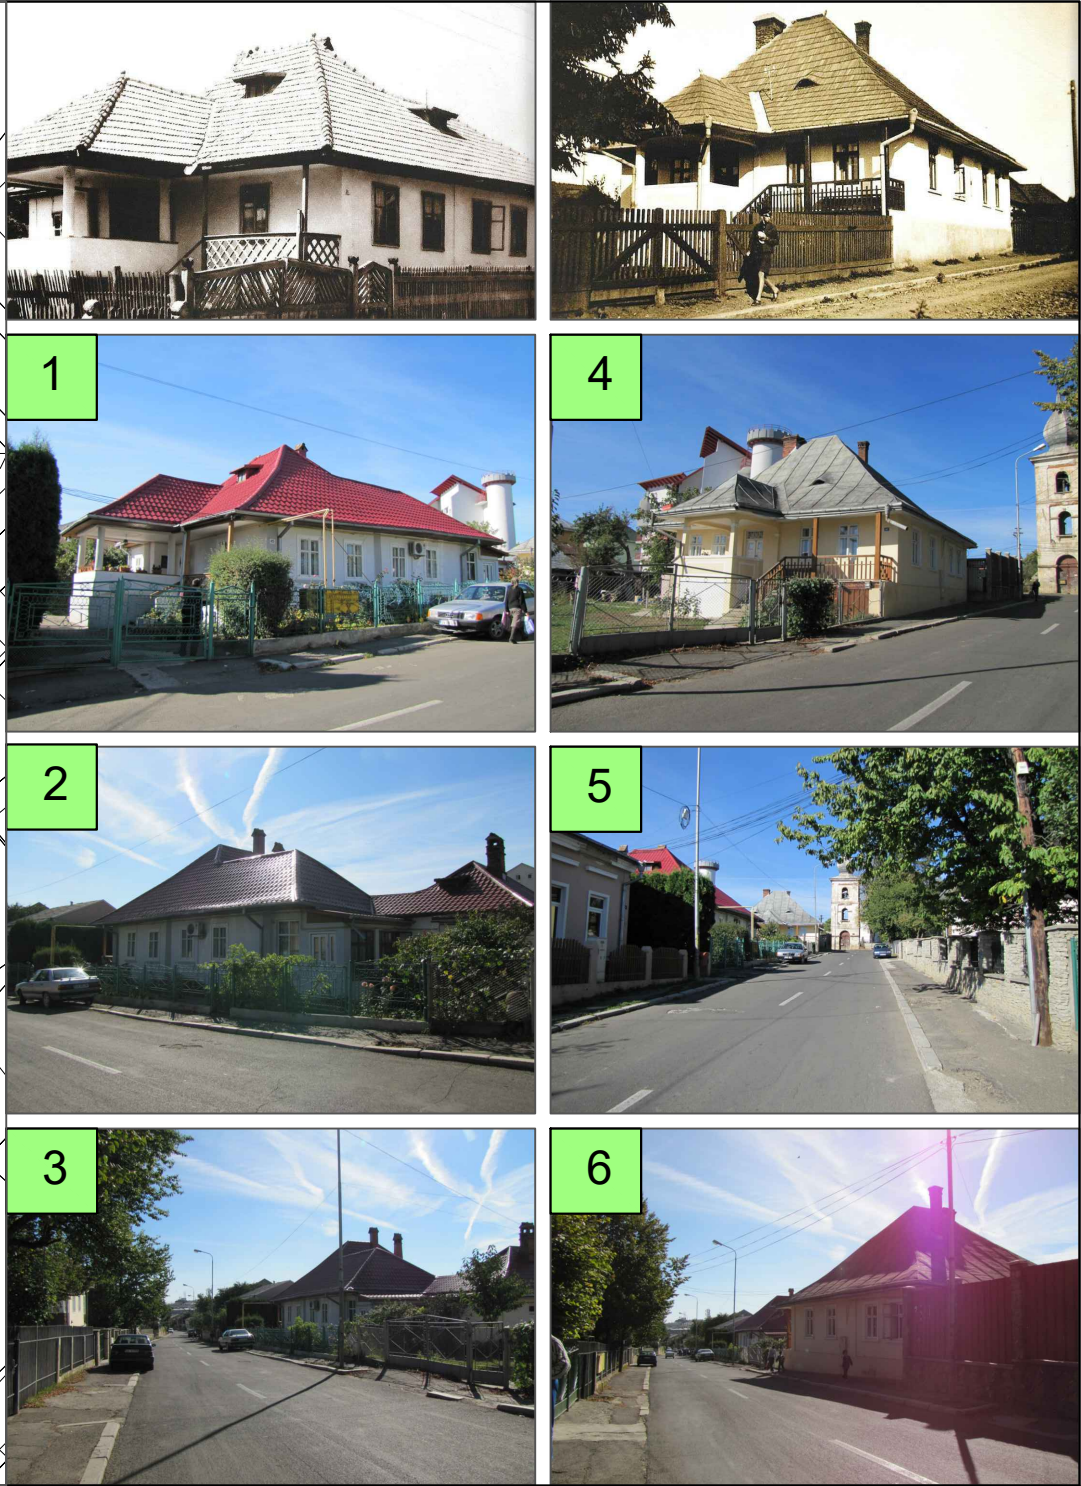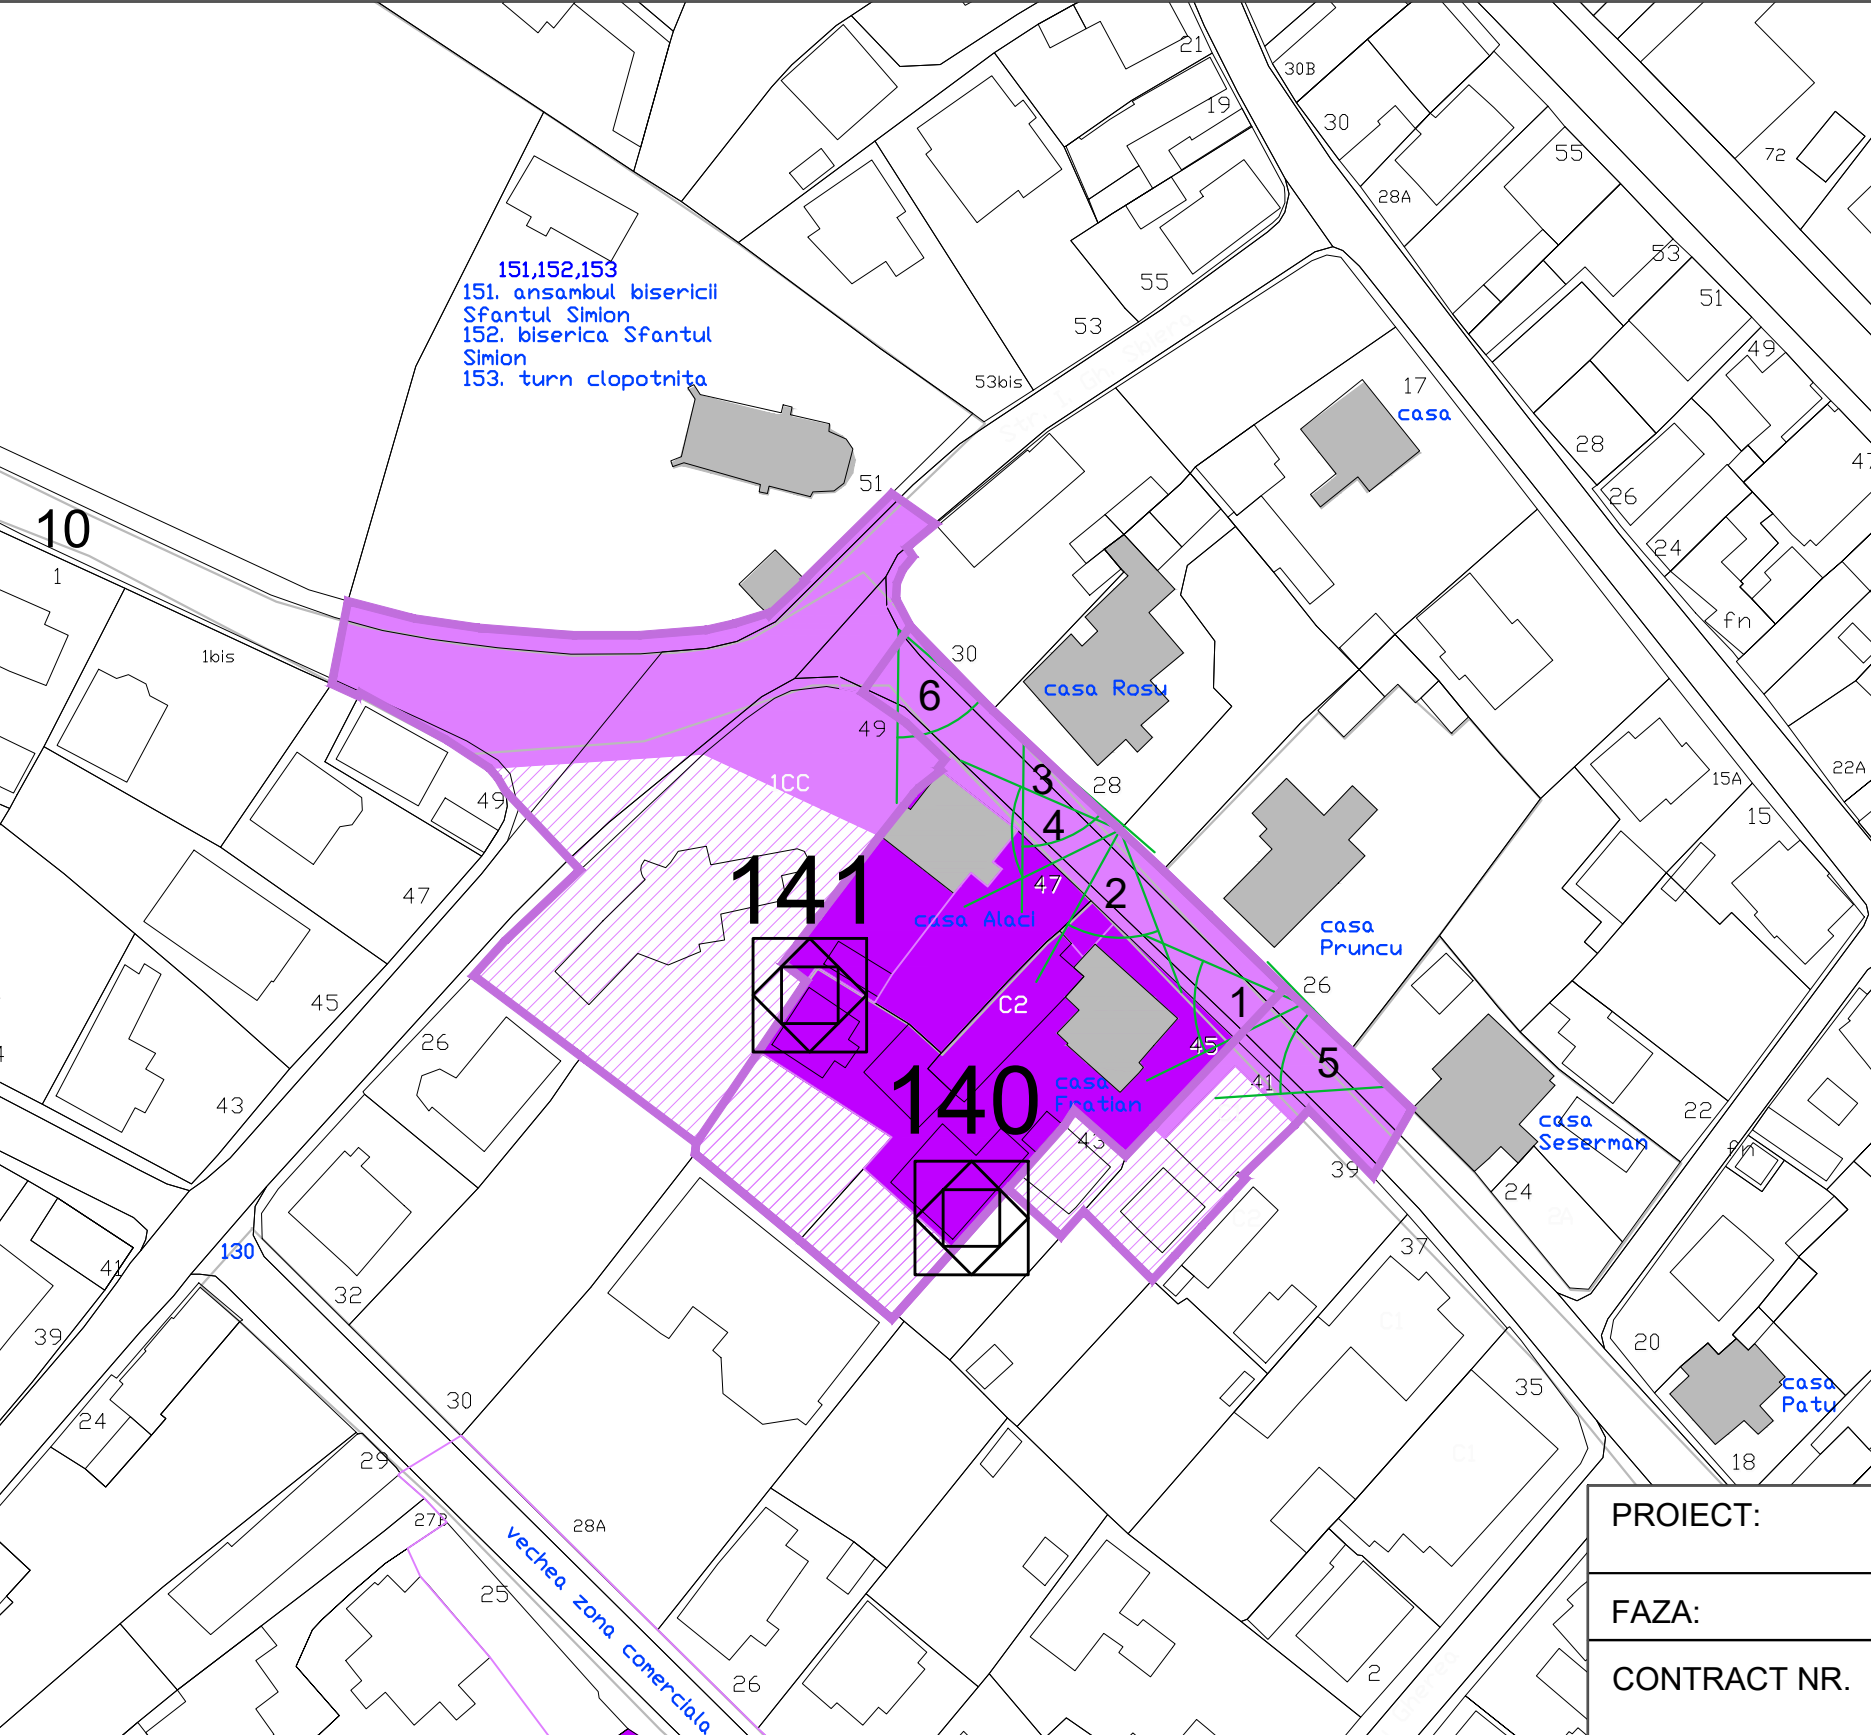

Cod LMI 2010/ Denumire/ Adresa/ Datare
- SV-II-m-B-05459, Casa Frățian, Str. Armeneasca 45 (31bis nr. vechi), sec. XVII
- SV-II-m-B-05460, Casa Allaci, Str. Armeneasca 47 (33 nr. vechi), sf. sec. XVIII

PROIECT:	REACTUALIZAREA PLANULUI URBANISTIC GENERAL AL MUNICIPIULUI SUCEAVA	
FAZA:	ETAPA 2- STUDIU ZONE PROTEJATE CONSTRUITE	
CONTRACT NR.	35.420/2010 302/2010	
BENEFICIAR	MUNICIPIUL SUCEAVA	
PROIECTANT GENERAL	ASOCIATIA: s.c. URBAN TEAM s.r.l. Bucuresti - lider de asociatie director urb. Apostol Dana s.c. ARHITECTURA GRAFICA DESIGN s.r.l. Suceava - asociat director arh. Gorcea Constantin	
TITLUL PLANSEI	CASA 140, 141	Plansa nr. A.m.35