




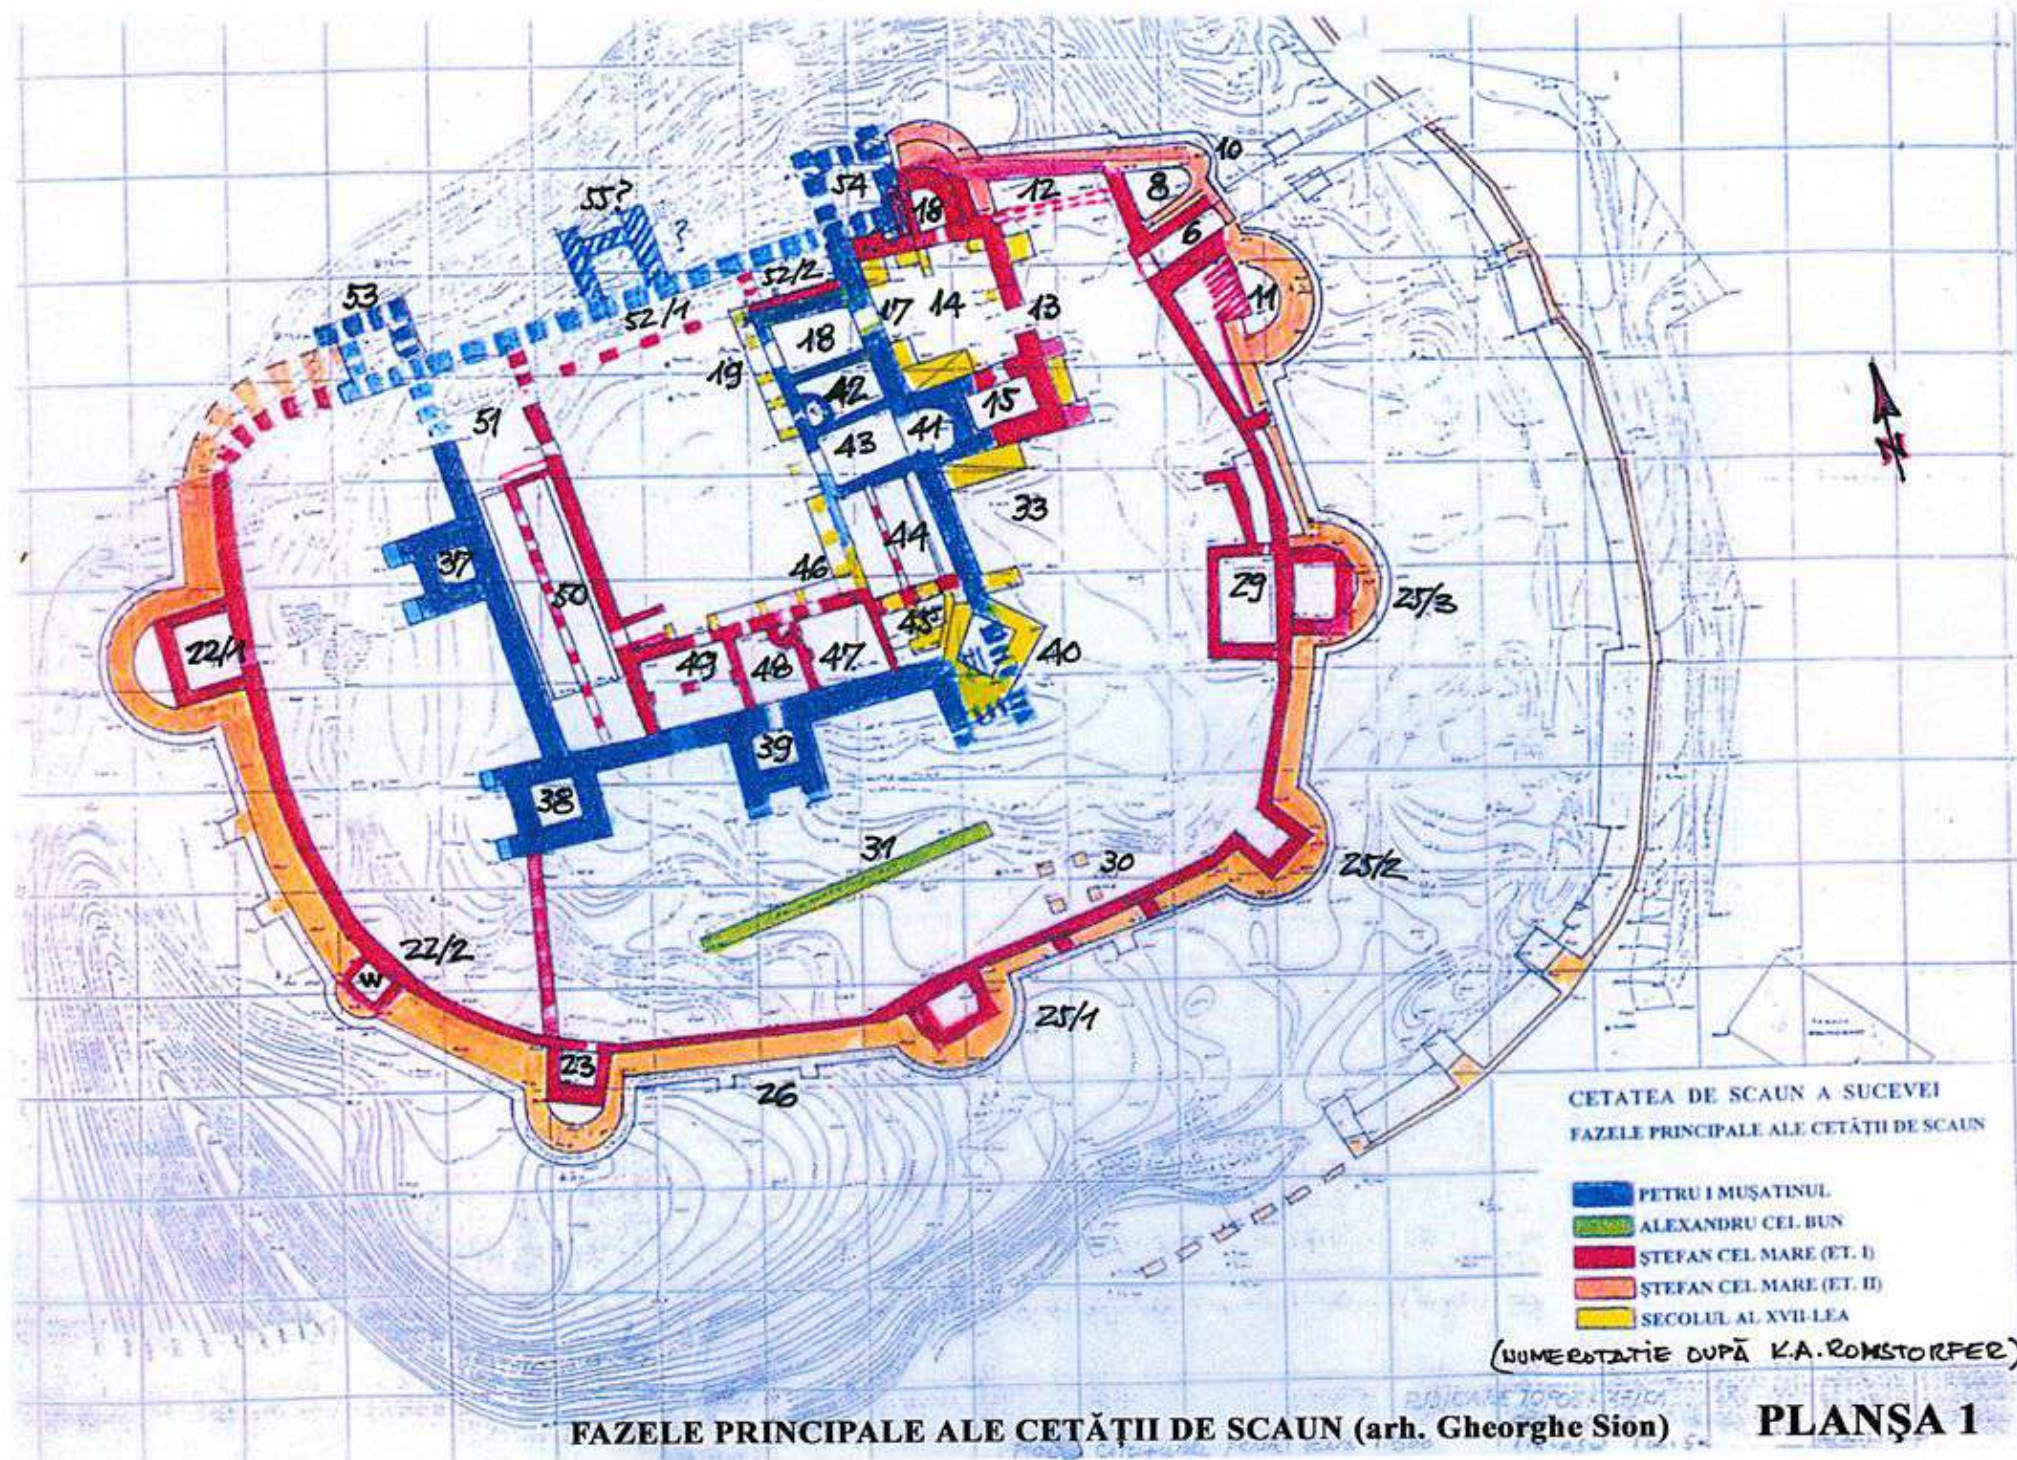

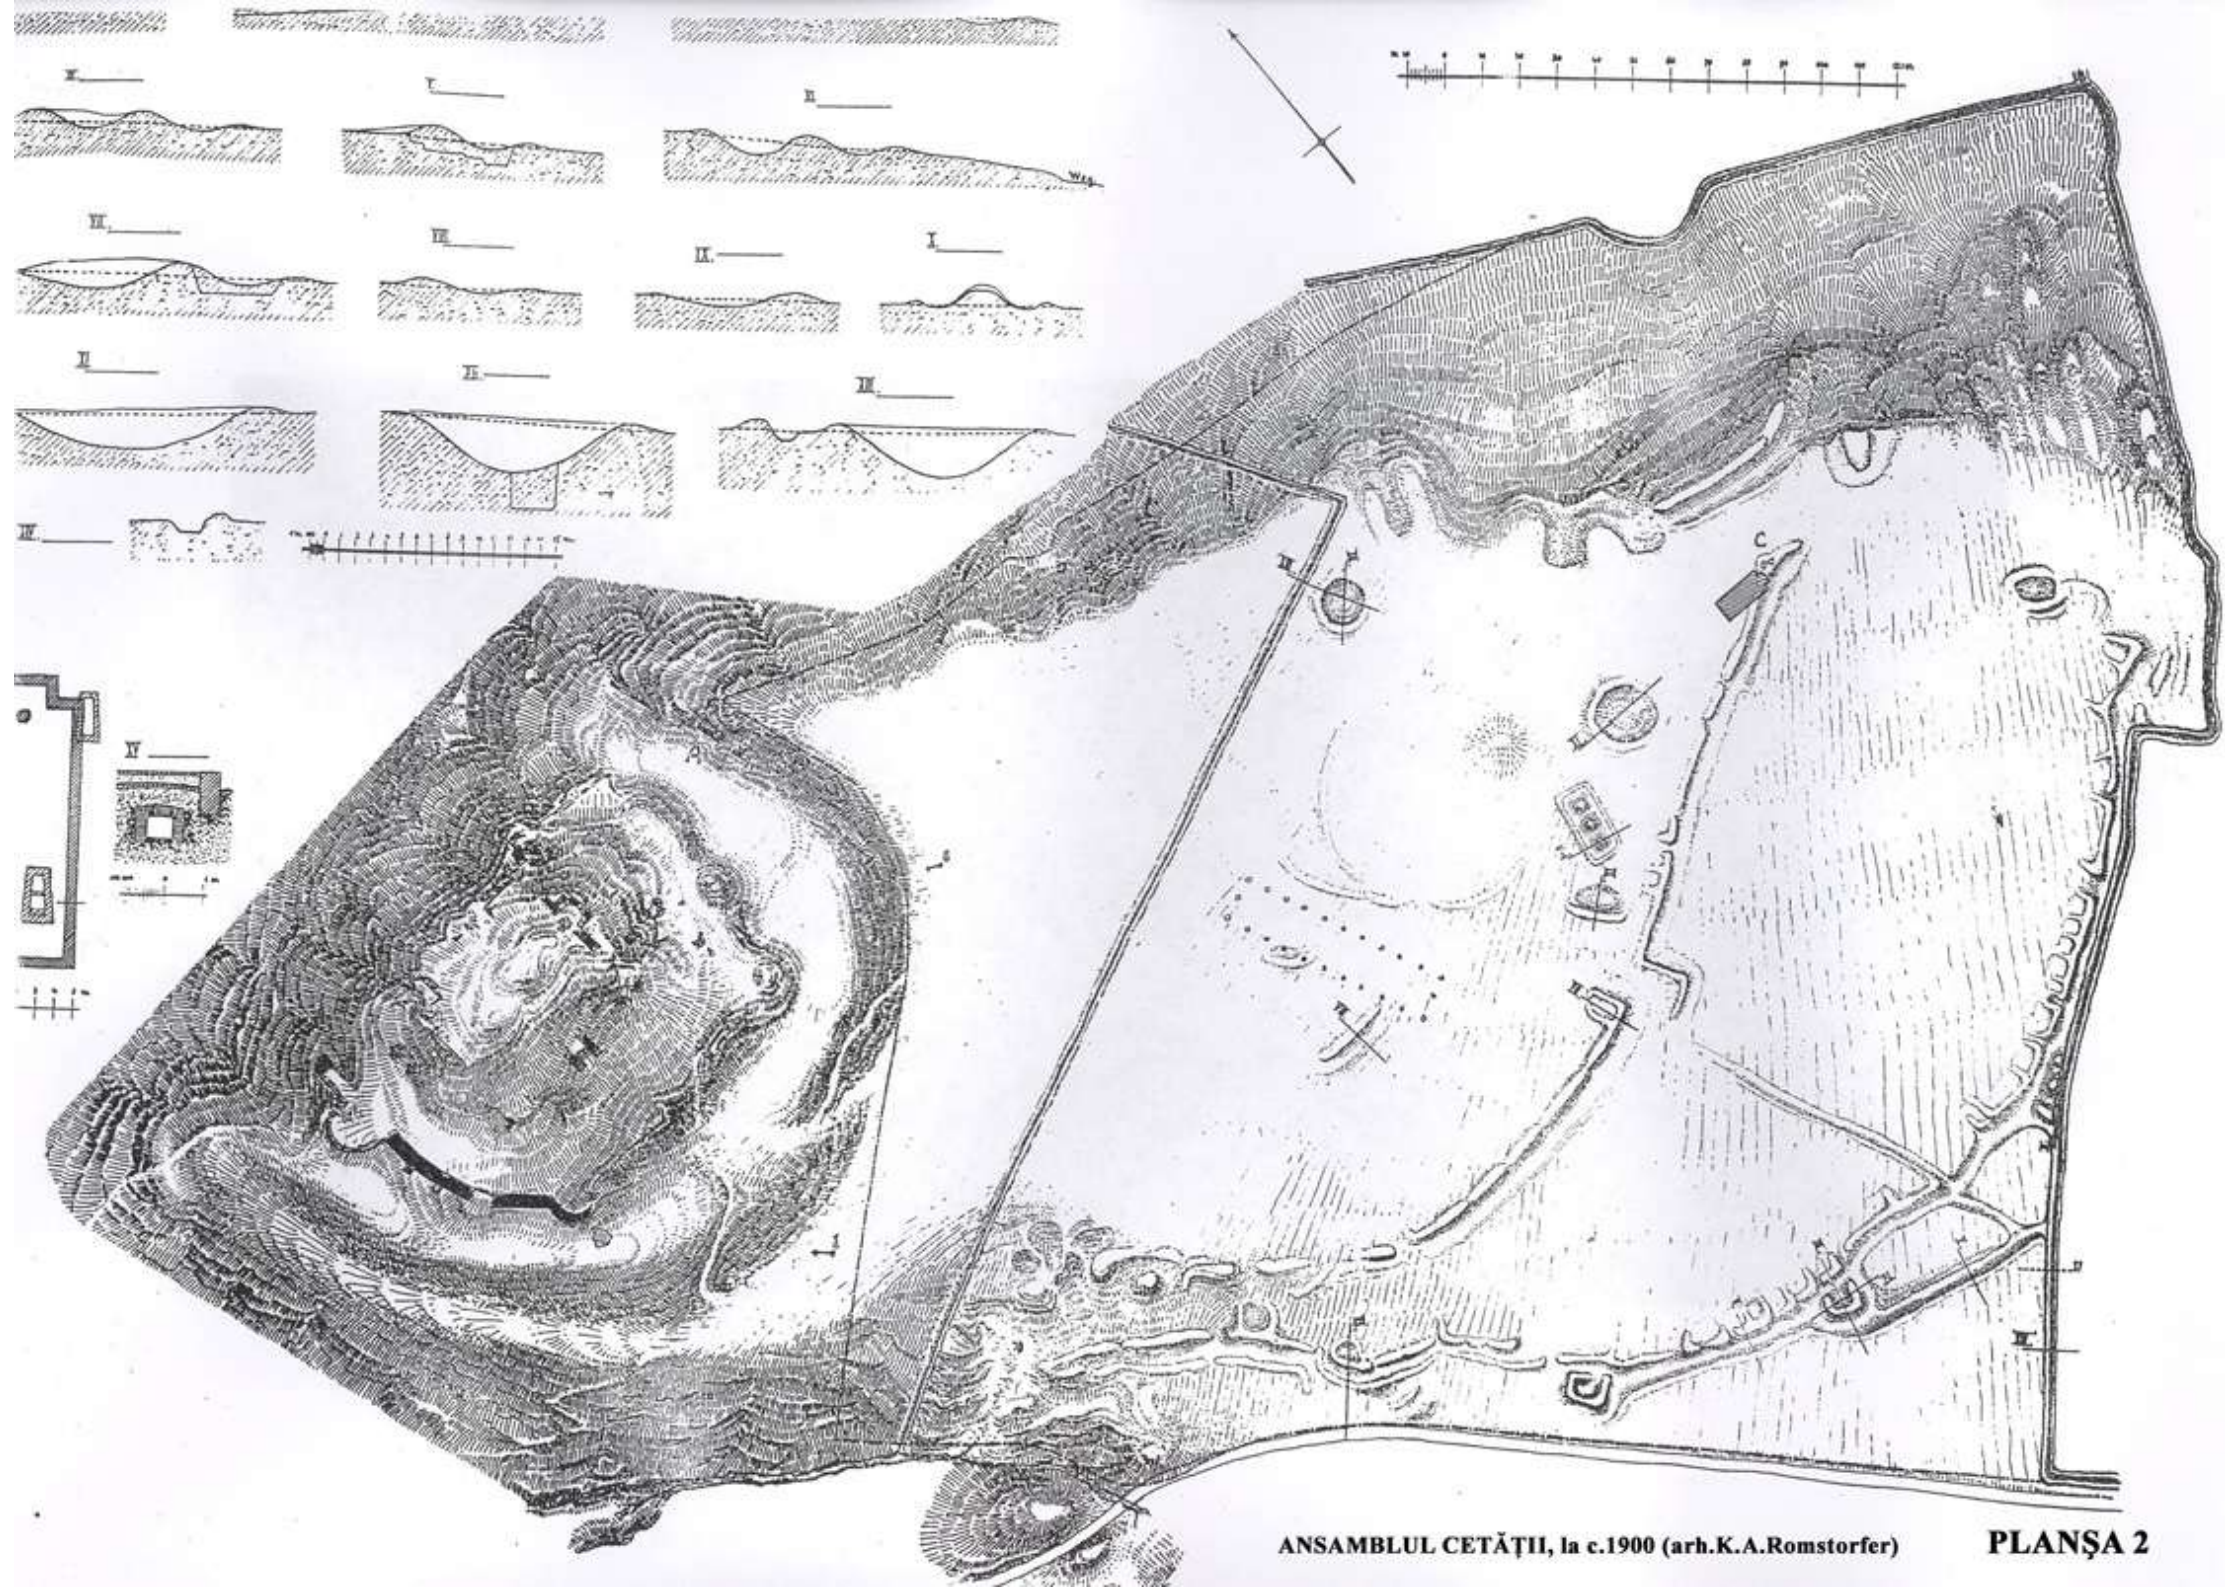

ANSAMBLUL CETĂȚII, la c.1900 (arh.K.A.Romstorfer)

PLANȘA 2

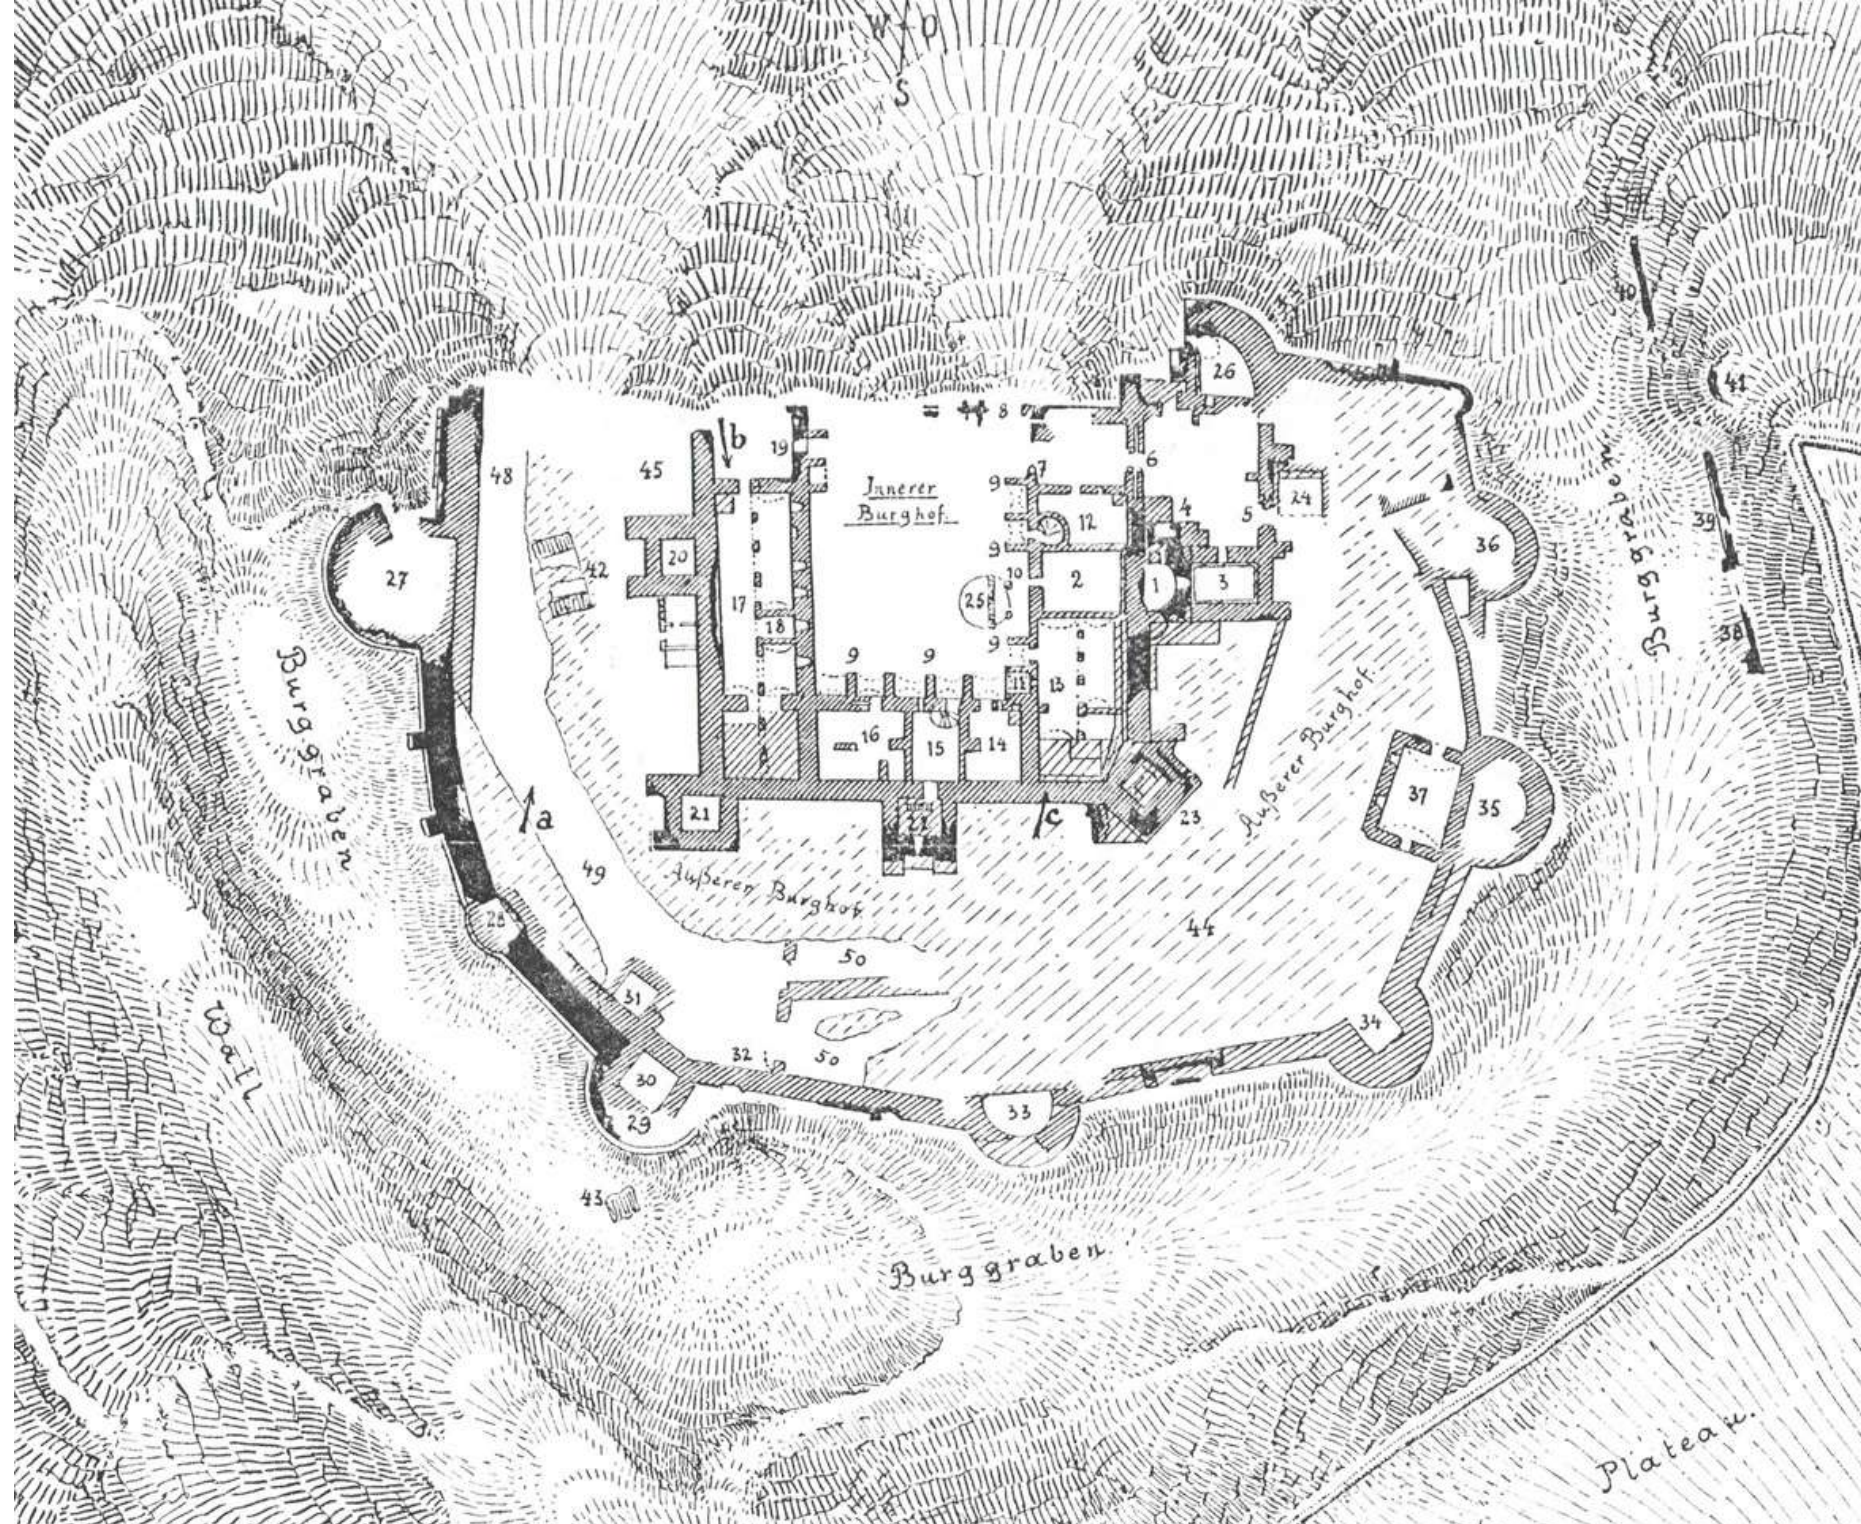


RELEVÉUL CETĂȚII, la c.1900 (arh.K.A.Romstorfer)




VEDERE ASUPRA CETĂȚII, c. 1910

PLANȘA 4

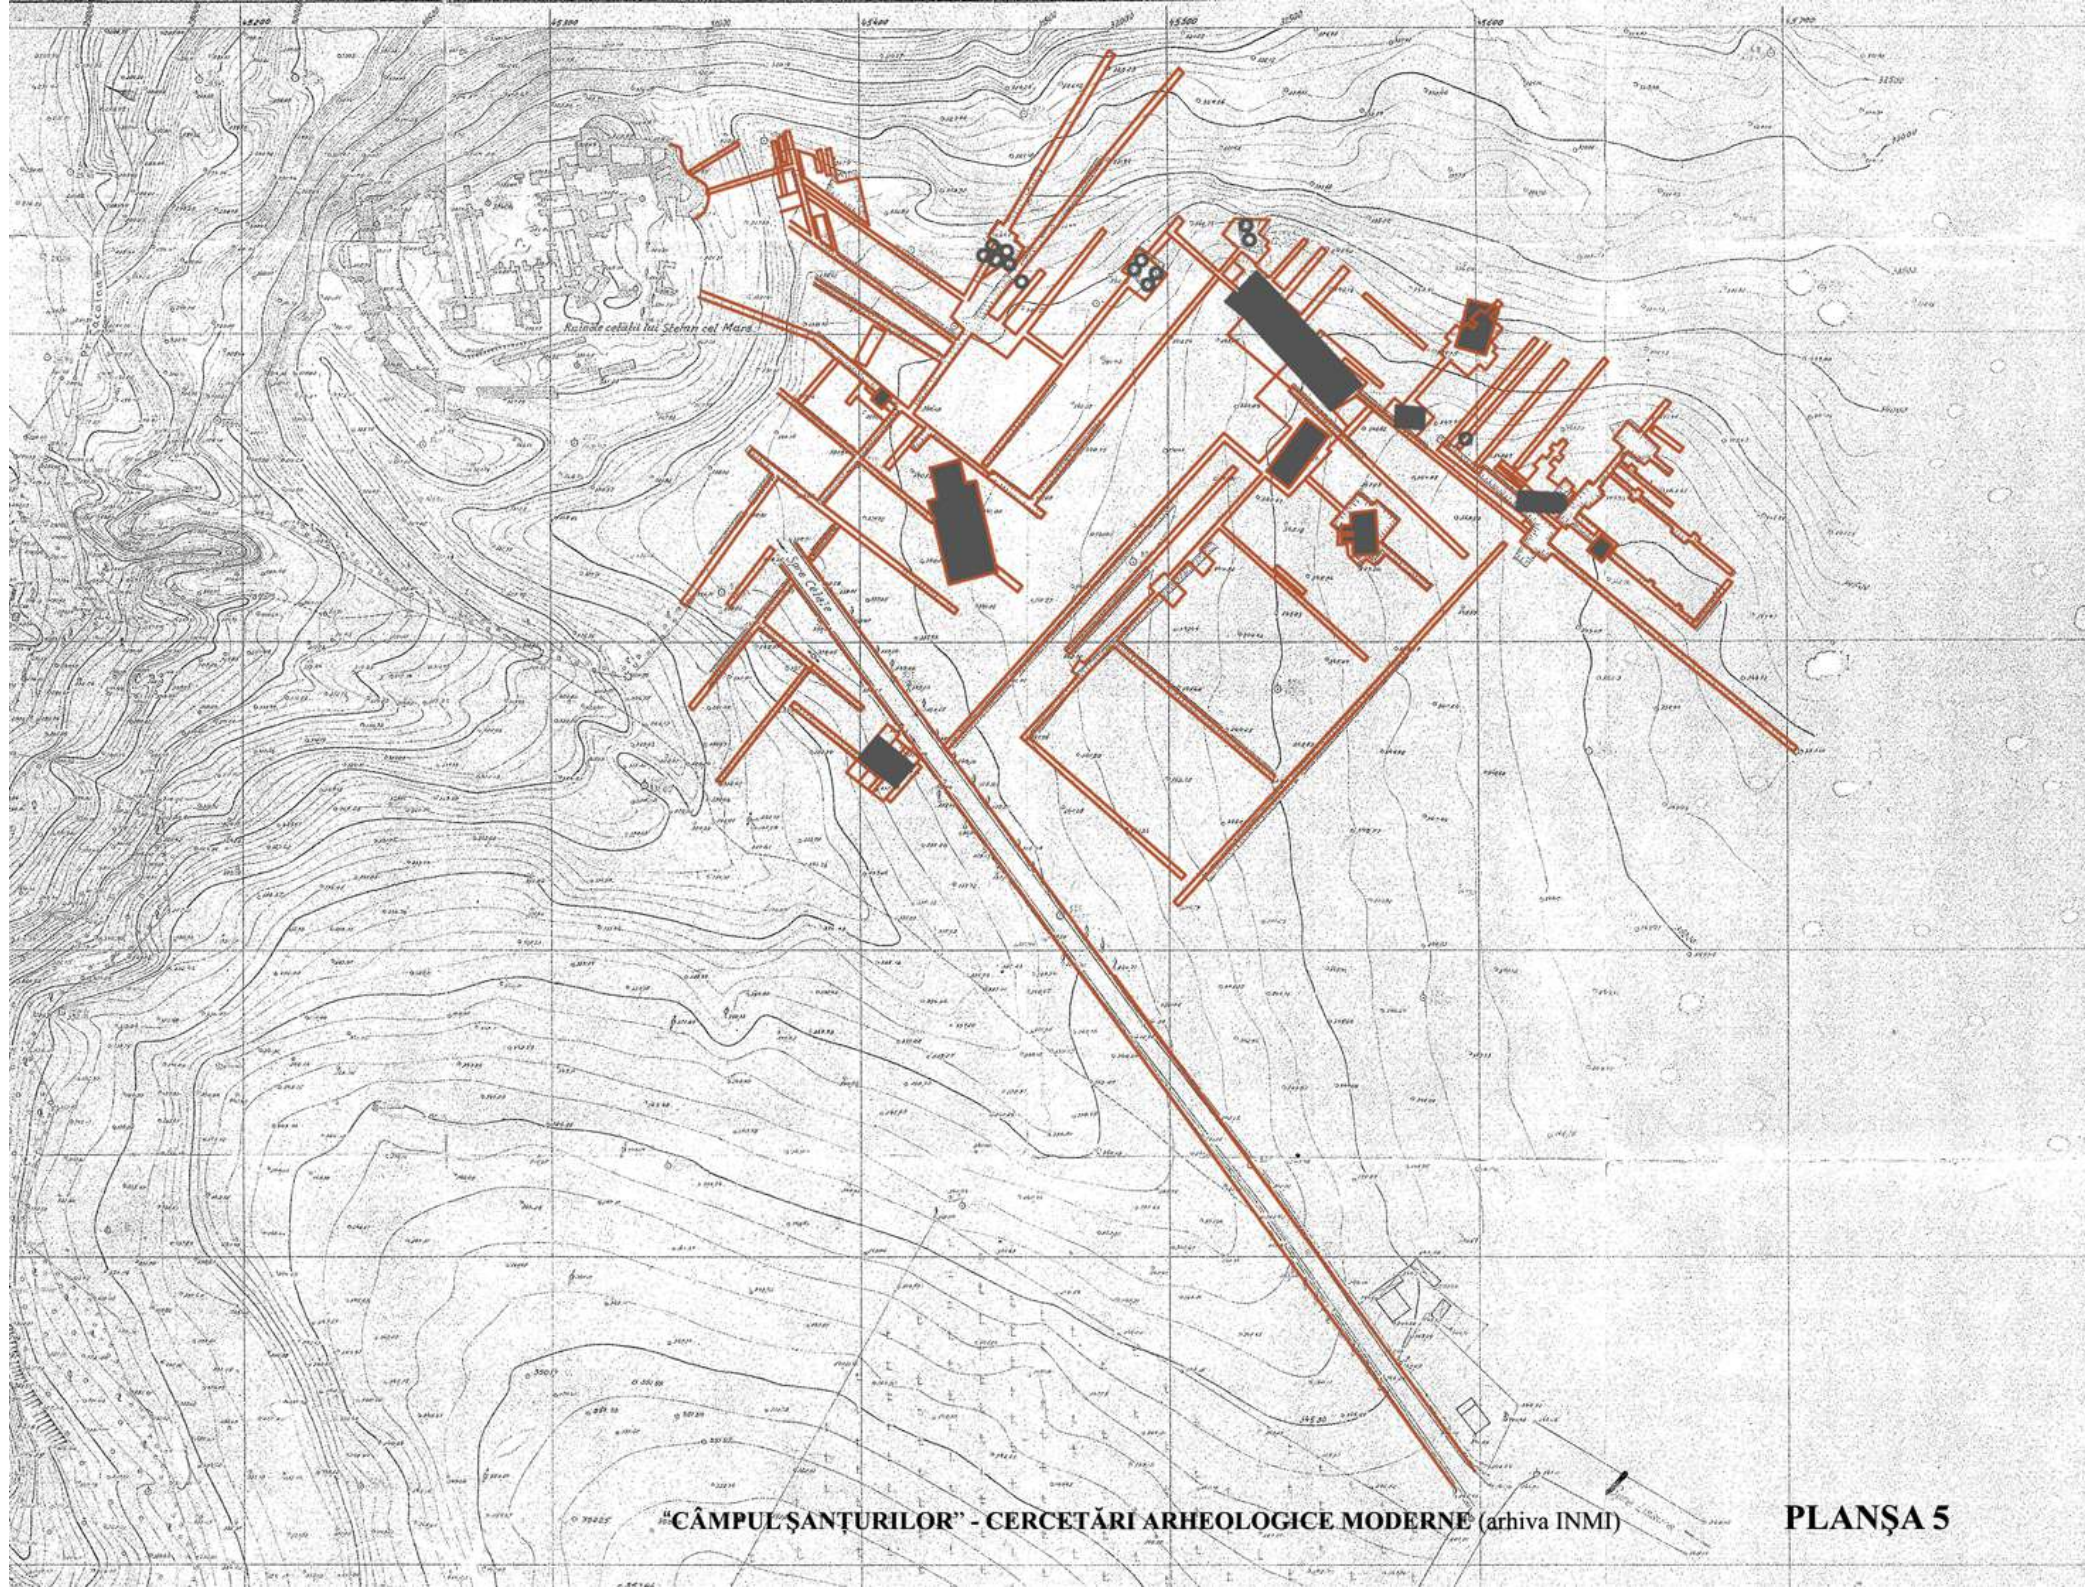

"CÂMPUL ȘANȚURILOR" - CERCETĂRI ARHEOLOGICE MODERNE (arhiva INMI)

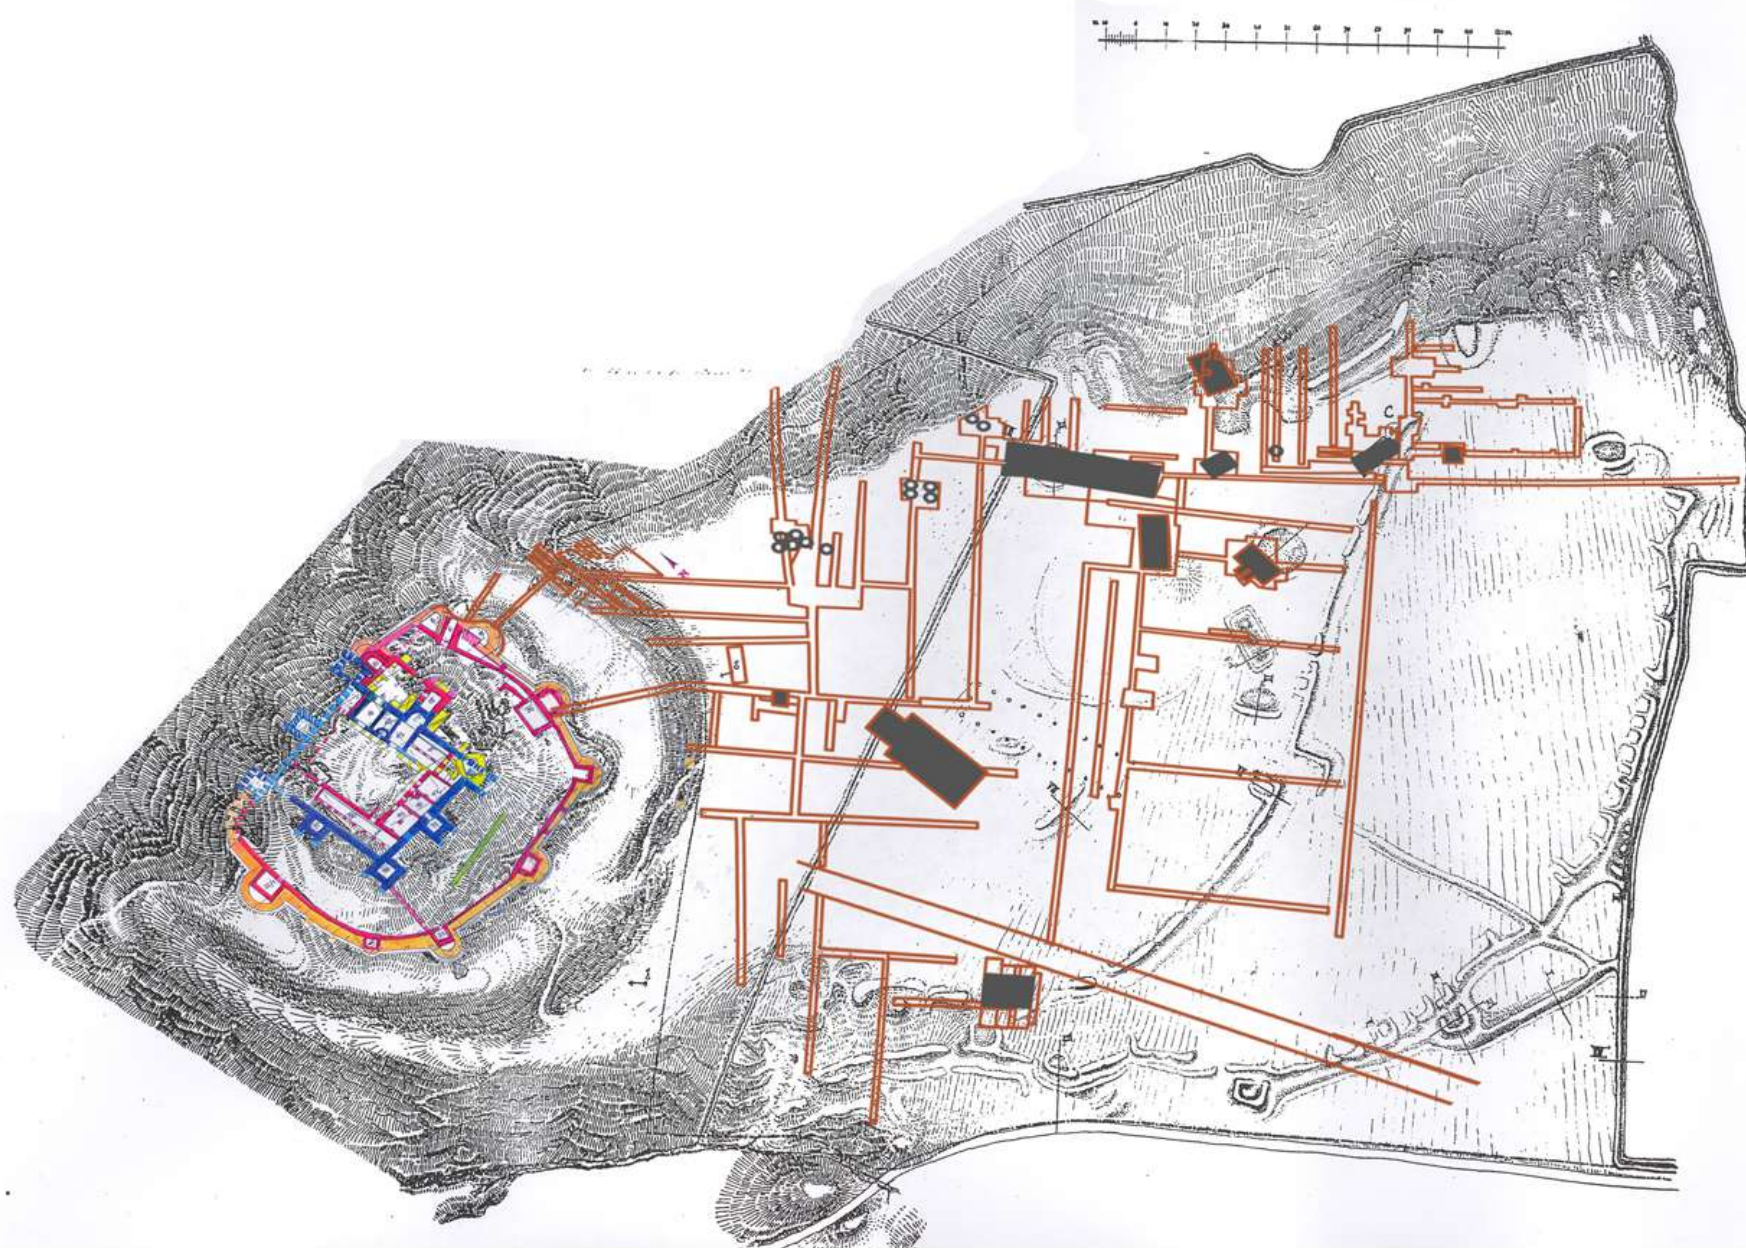

"CÂMPUL ȘANȚURILOR" - Suprapunerea cercetărilor arheologice moderne
peste urmele de la suprafața Câmpului, vizibile în anul 1894 (arh. Gheorghe Sion)



BISERICA SF. GHEORGHE

TURNUL MĂNĂȘTIRII SF. IOAN

PREFECTURA

BISERICA SF. IOAN BOTEZĂTORUL - A COCONILOR

BISERICA SF. DUMITRU

BISERICA SF. GHEORGHE - MIRĂUȚI



VEDERE DE LA CETATE SPRE BISERICILE SF.DUMITRU ȘI COCONI (foto arh.Cosmin Bradu)

PLANȘA 8



VEDERE SPRE CETATE DIN ZONA BISERICII COCONI (foto arh. Josef Kovacs)



RELAȚIA VIZUALĂ ÎNTRE CETATE ȘI BISERICA SŢ.GHEORGHE - MIRĂUȚI, p.1910 (după c.p.)



VEDERE DE LA BISERICA SF. GHEORGHE MIRĂUȚI SPRE CETATE (foto arh. Josef Kovac PLANȘA 11ps)

PLANȘA 11



VEDERE DE LA CETATE SPRE BISERICA SĂGHEORGHE MIRĂUȚI, CU ZONĂ ÎNCONJURĂTOARE




VEDERE DE LA CETATE SPRE MĂNĂSTIREA SĂ. IOAN CEL NOU (foto arh. Cosmin Bradu)



VEDERE DE LA CETATE EPRE PREFECTURĂ (foto arh. Cosmin Bradu)

PLANȘA 14

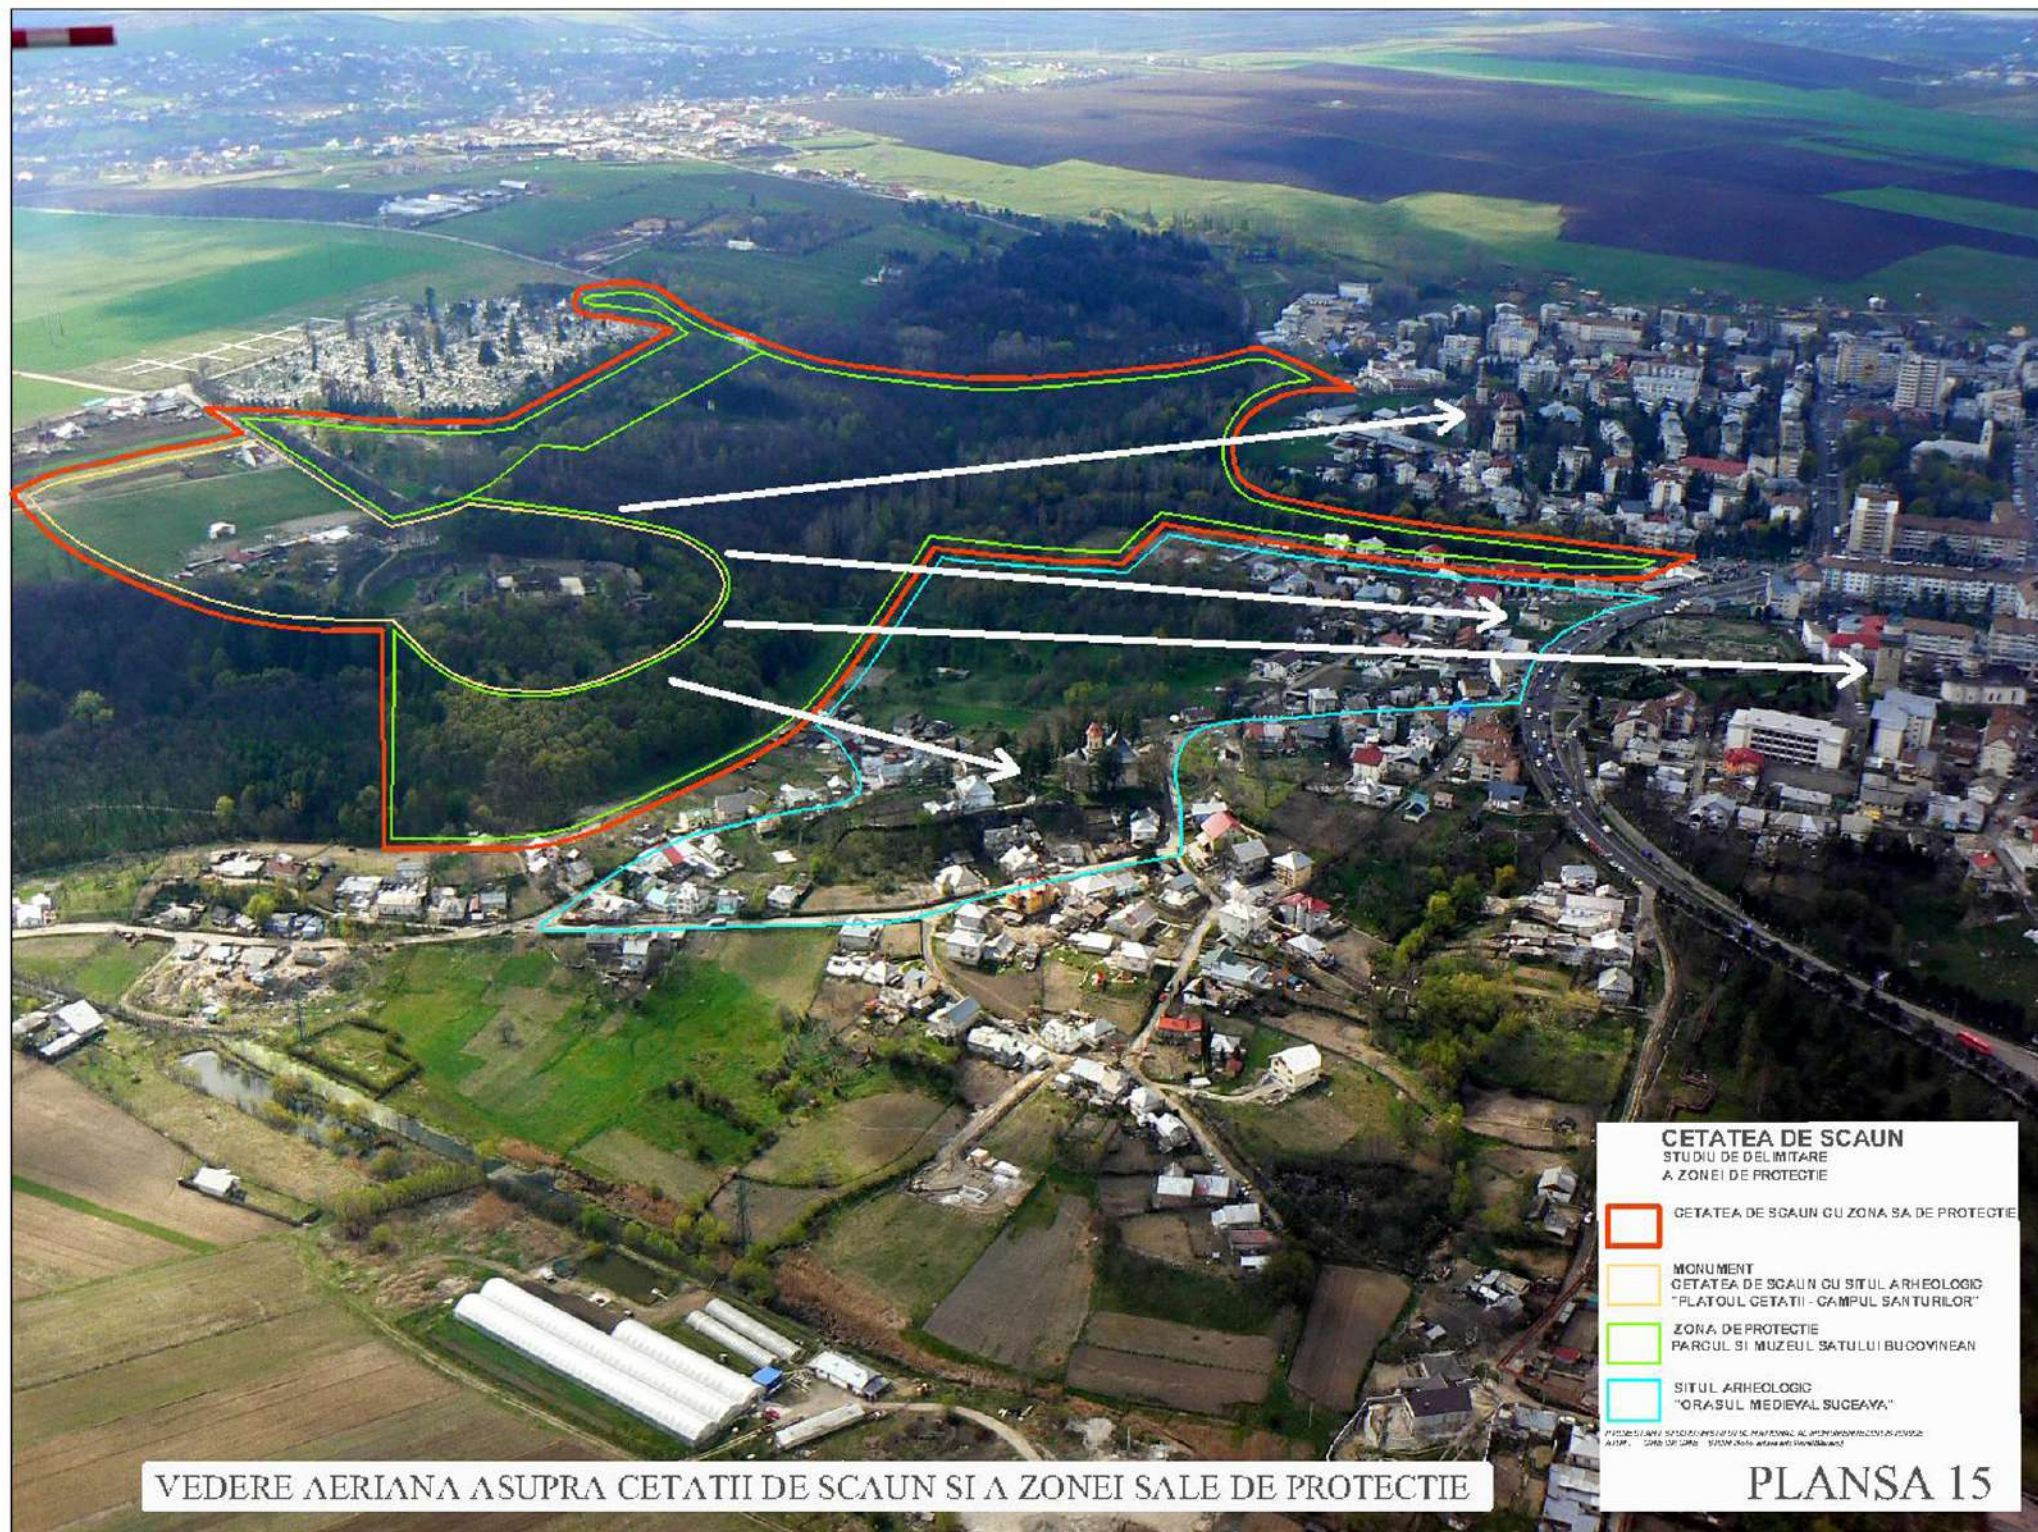

CETATEA DE SCAUN
STUDIU DE DELIMITARE
A ZONEI DE PROTECTIE

- ▭ CETATEA DE SCAUN CU ZONA SA DE PROTECTIE
- ▭ MONUMENT
CETATEA DE SCAUN CU SITUL ARHEOLOGIC
"PLATOU GETATII - CAMPUL SANTURILOR"
- ▭ ZONA DE PROTECTIE
PARCUL SI MUZEUL SATULUI BUGOVINEAN
- ▭ SITUL ARHEOLOGIC
"ORASUL MEDIEVAL SUCEAVA"

PROIECTAREA SI REALIZAREA PLANULUI DE DELIMITARE A ZONEI DE PROTECTIE
AUTOR: - CADRU LUCRU: - SCALA: 1:5000 (dupa datele de teren)

VEDERE AERIANA ASUPRA CETATII DE SCAUN SI A ZONEI SALE DE PROTECTIE

PLANSĂ 15

