


Dir Urbanism

CATRE,

MUNICIPIUL SUCEAVA

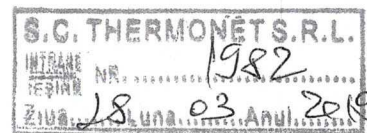

Compartiment Strategii Urbane si Gestionare Documentatii de Urbanism

Referitor: adresa d-voastra nr. 9193/21.03.2019, inregistrata la SC
Thermonet SRL Suceava cu nr. 1858/21.03.2019

Se avizeaza favorabil documentatia de urbanism "Reactualizarea Planului
Urbanistic General al municipiului Suceava" - aviz 86/22.03.2019.

Anexam adresei si cate un exemplar din planse "Plan limite intravilan si
extravilan 2016-2018" si "Reglementari-echipe edilitara alimentare cu caldura"
conform solicitarii dvs.

B. Tehnic-Proiectare
ing. Prepeliuc G.

Director Strategie, Investitii, Marketing
ing. Petrea Cristina



Dir Urbanism

THERMONET S R L

Adresă:

Str. Mihai Eminescu Nr. 2A, Suceava

Tel.: 0330 108 180

Fax: 0330 100 321

Email: office@thermonet-sv.ro


Date fiscale


CUI: RO33237926

Nr. Ord. Reg. Com.: J33/490/03.06.2014

Cont: RO26 BACX 0000 0010 1744 4004

UNICREDIT BANK SUCEAVA

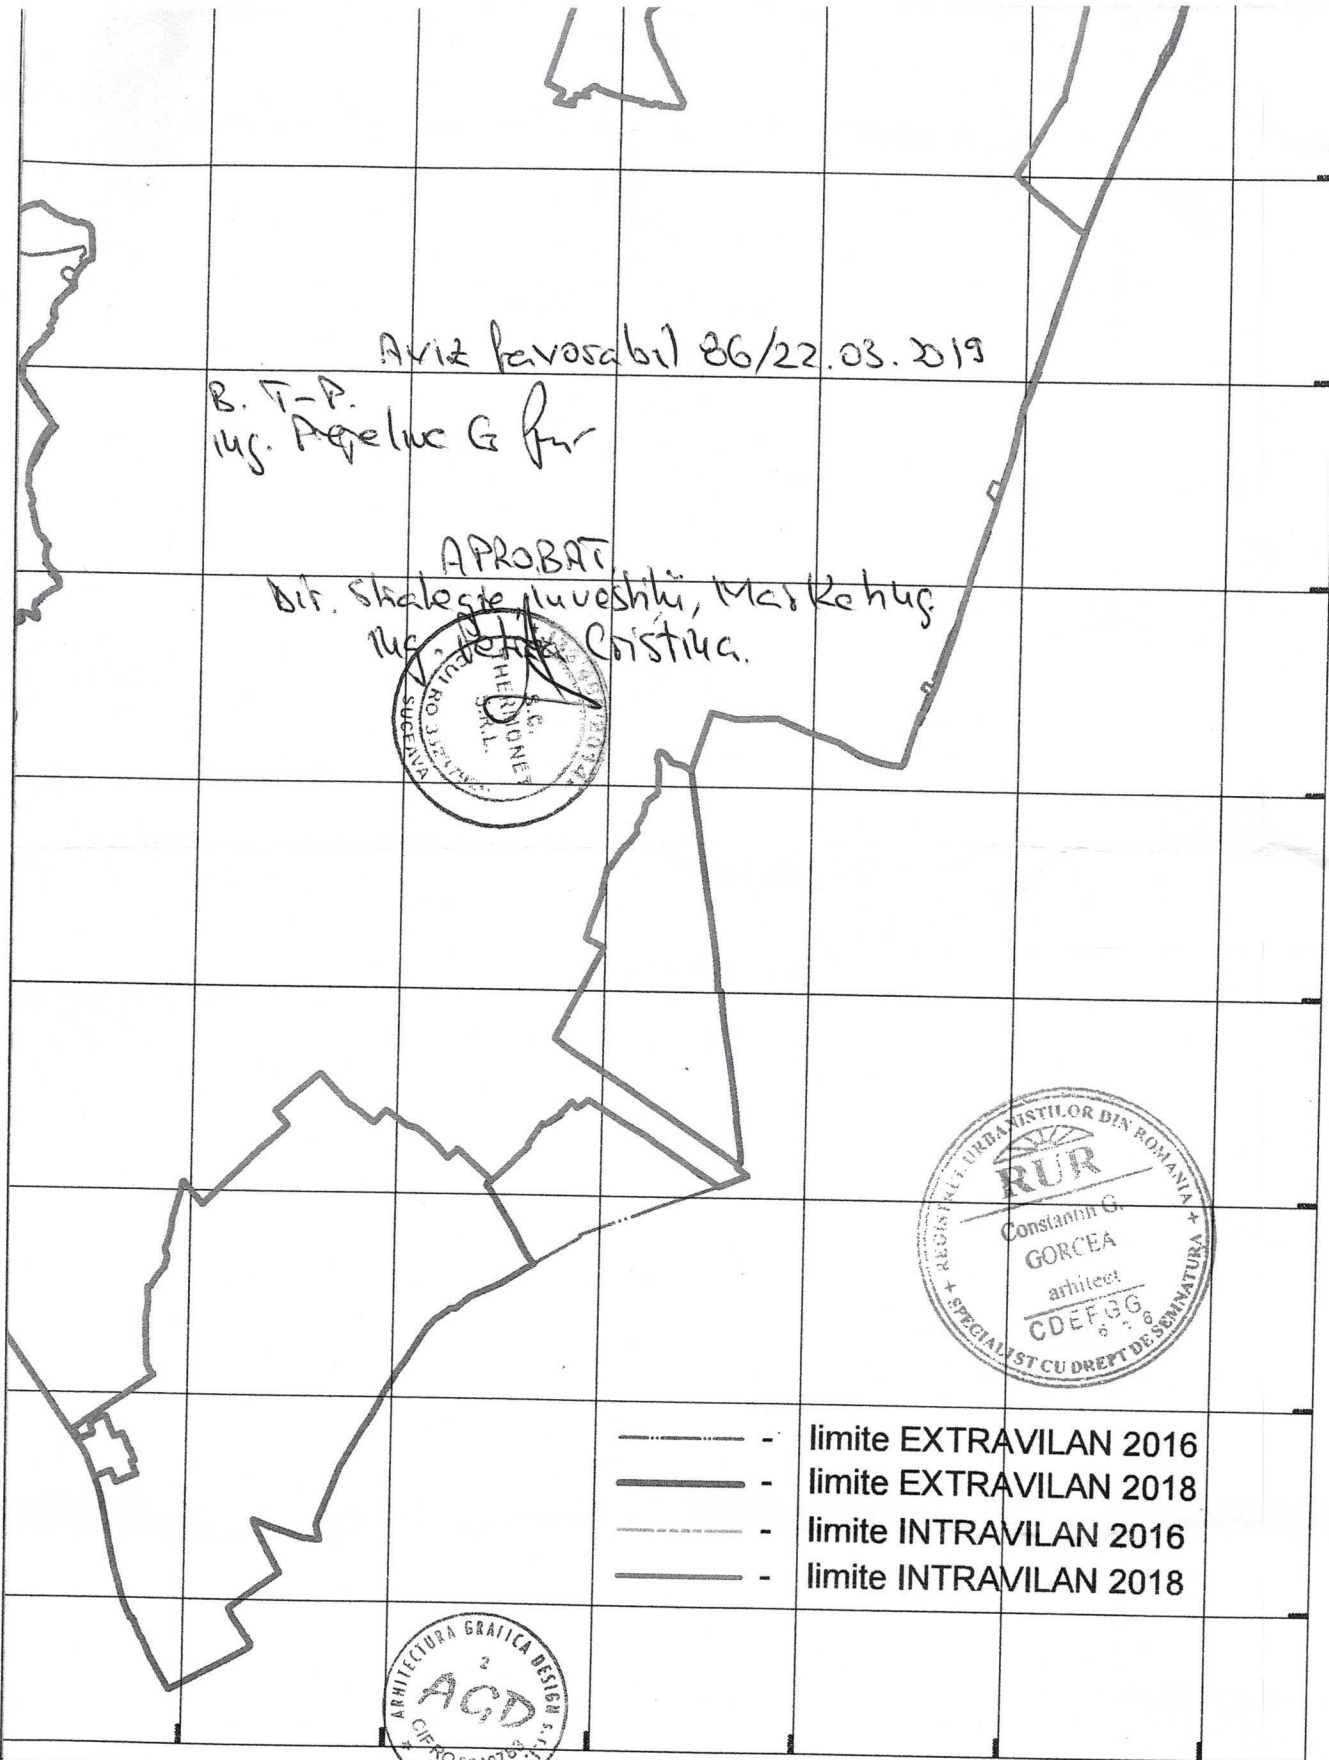

 AGD	Proiect: REACTUALIZAREA PLANULUI URBANISTIC GENERAL AL MUNICIPIULUI SUCEAVA	
Lider asociere: S.C. URBAN TEAM S.R.L. București Asociat: S.C. AGD S.R.L. Suceava	Beneficiar: PRIMĂRIA MUNICIPIULUI SUCEAVA	Etapa a IV a
Șef proiect: arh. Constantin Gorcea Întocmit: arh. Andreea Manole	Titlul planșei: PLAN LIMITE INTRAVILAN SI EXTRAVILAN 2016 - 2018	Contract nr.: 35420/2010 302/2010 Data: 2019
<small>ACEST DESEN NU POATE FI REPRODUS SAU COPIAT DE ORICE PERSOANĂ FIZICĂ ȘI SAU JURIDICĂ FĂRĂ ACORDUL ASOCIERII: S.C. URBAN TEAM S.R.L. ȘI S.C. AGD S.R.L. FAPTĂ DE REPREZENTĂRE ÎN NOMELE SAU AL SAU</small>		

Aviz Favorabil 86/22.03.2019
 B.T-P
 ing. Popeluc G f






680000



599000

APROBAT
 Dir. Strategie Investitii, Market
 ing. Popeluc G f

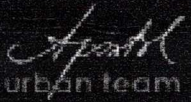

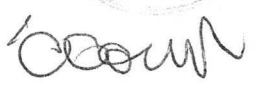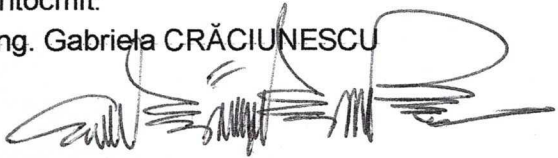		Proiect: REACTUALIZAREA PLANULUI URBANISTIC GENERAL AL MUNICIPIULUI SUCEAVA	
Lider asociere: S.C. URBAN TEAM S.R.L. București Asociat: S.C. AGD S.R.L. Suceava Subcontractant: S.C. GIPROIECT S.R.L.		Beneficiar: PRIMĂRIA MUNICIPIULUI SUCEAVA	Etapa a IV-a Contract nr.: 35420/2010
Șef proiect complex: urb. Dana APOSTOL Întocmit: ing. Gabriela CRĂCIUNESCU	 	PLAN URBANISTIC GENERAL Titlul planșei: REGLEMENTĂRI-ECHIPARE EDILITARĂ ALIMENTARE CU CĂLDURĂ	Proiect nr.: 5/2010 Data: 2019
		Scara: 1:10 000	Planșa nr.: 4.5.