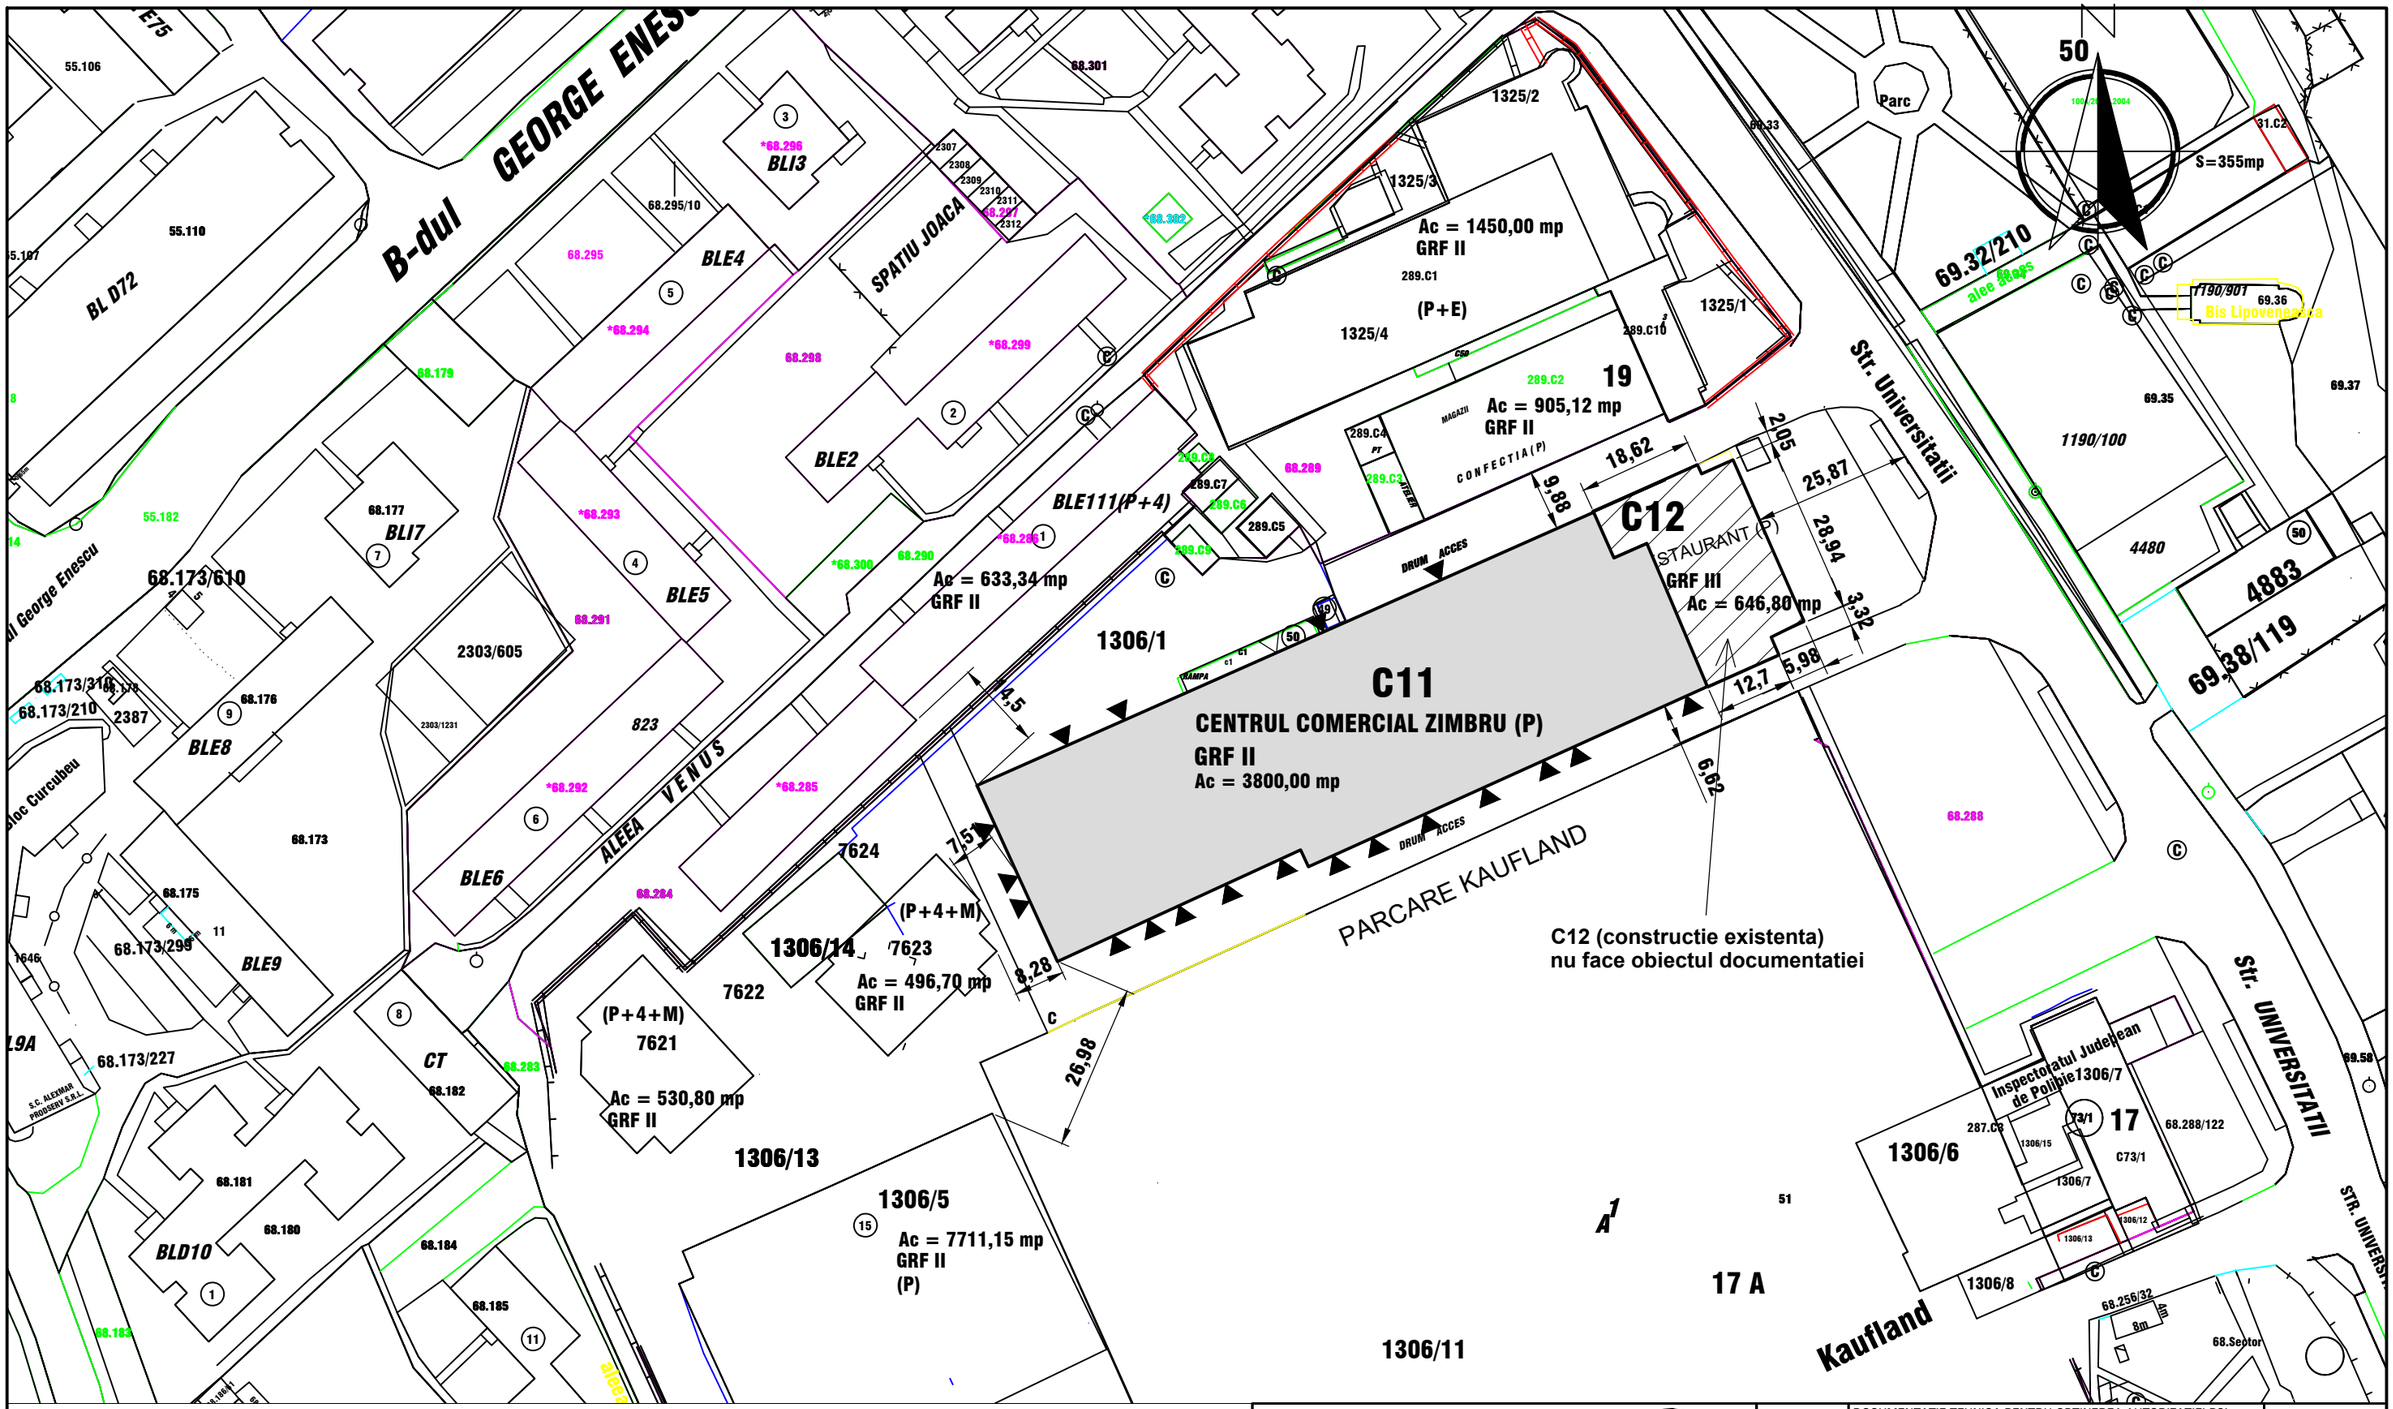


LEGENDA:

- CONSTRUCTII EXISTENTE;
- CONSTRUCTIE STUDIATA;
- CAI DE EVACUARE

C 11 Ac = 3800 m²;
Ad = 3800 m²;
V = 29940 m³

C 12 Ac = 646,80 m²;
Ad = 646,80 m²;
V = 5096,10 m³

total constructii C 11 + C12
Ac = 4446,8 m²;
Ad = 4446,8 m²;
V = 35036,10 m³

CLASA DE IMPORTANTA = III
CATEGORIA DE IMPORTANTA = C
GRADUL DE REZISTENTA LA FOC = II

PROEXPERT DESIGN

Adresa: str. Slatioarei, nr.1, camera 223, mun. Suceava, jud. Suceava
ORC/CUI: J33/677/2009 ; RO25924775
tel/fax/mob: 0330 803 351, 0740 308 955, 0740 231 909
e-mail/web: proiectare@proexpertdesign.ro; www.proexpertdesign.ro
cod IBAN: RO05BRDE340SV32333983400 - BRD Suceava

SPECIFICATIE	NUME	SEMNATURA
SEF PROIECT	arh. Madalina Ulanovschi	
PROIECTAT	arh. Madalina Ulanovschi	
DESENAT	arh. Madalina Ulanovschi	
DIRECTOR	ing. Gabriel Pinteala	

DENUMIRE INVESTITIE:	DOCUMENTATIE TEHNICA PENTRU OBTINEREA AUTORIZATIEI PSI
ADRESA INVESTITIE:	in str. Universitatii, nr. 19, mun. Suceava, jud. Suceava
BENEFICIAR ADRESA:	SC SERVICII COMERCIALE IMPACT SRL Str. Universitatii, nr. 19, mun. Suceava, jud. Suceava
SCARA:	1:1000
TITLU PLANSA:	**PLAN DE SITUATIE**
PLANSA NR:	PRD 309-PT-PL-A.02

NR.PROIECT:	**PRD 309**
NR.PLANSA:	A02
DATA:	**DEC.2018** **rev. 2024**
FAZA PROIECT:	**PT**
SPECIALITATE:	**ARHITECTURA**