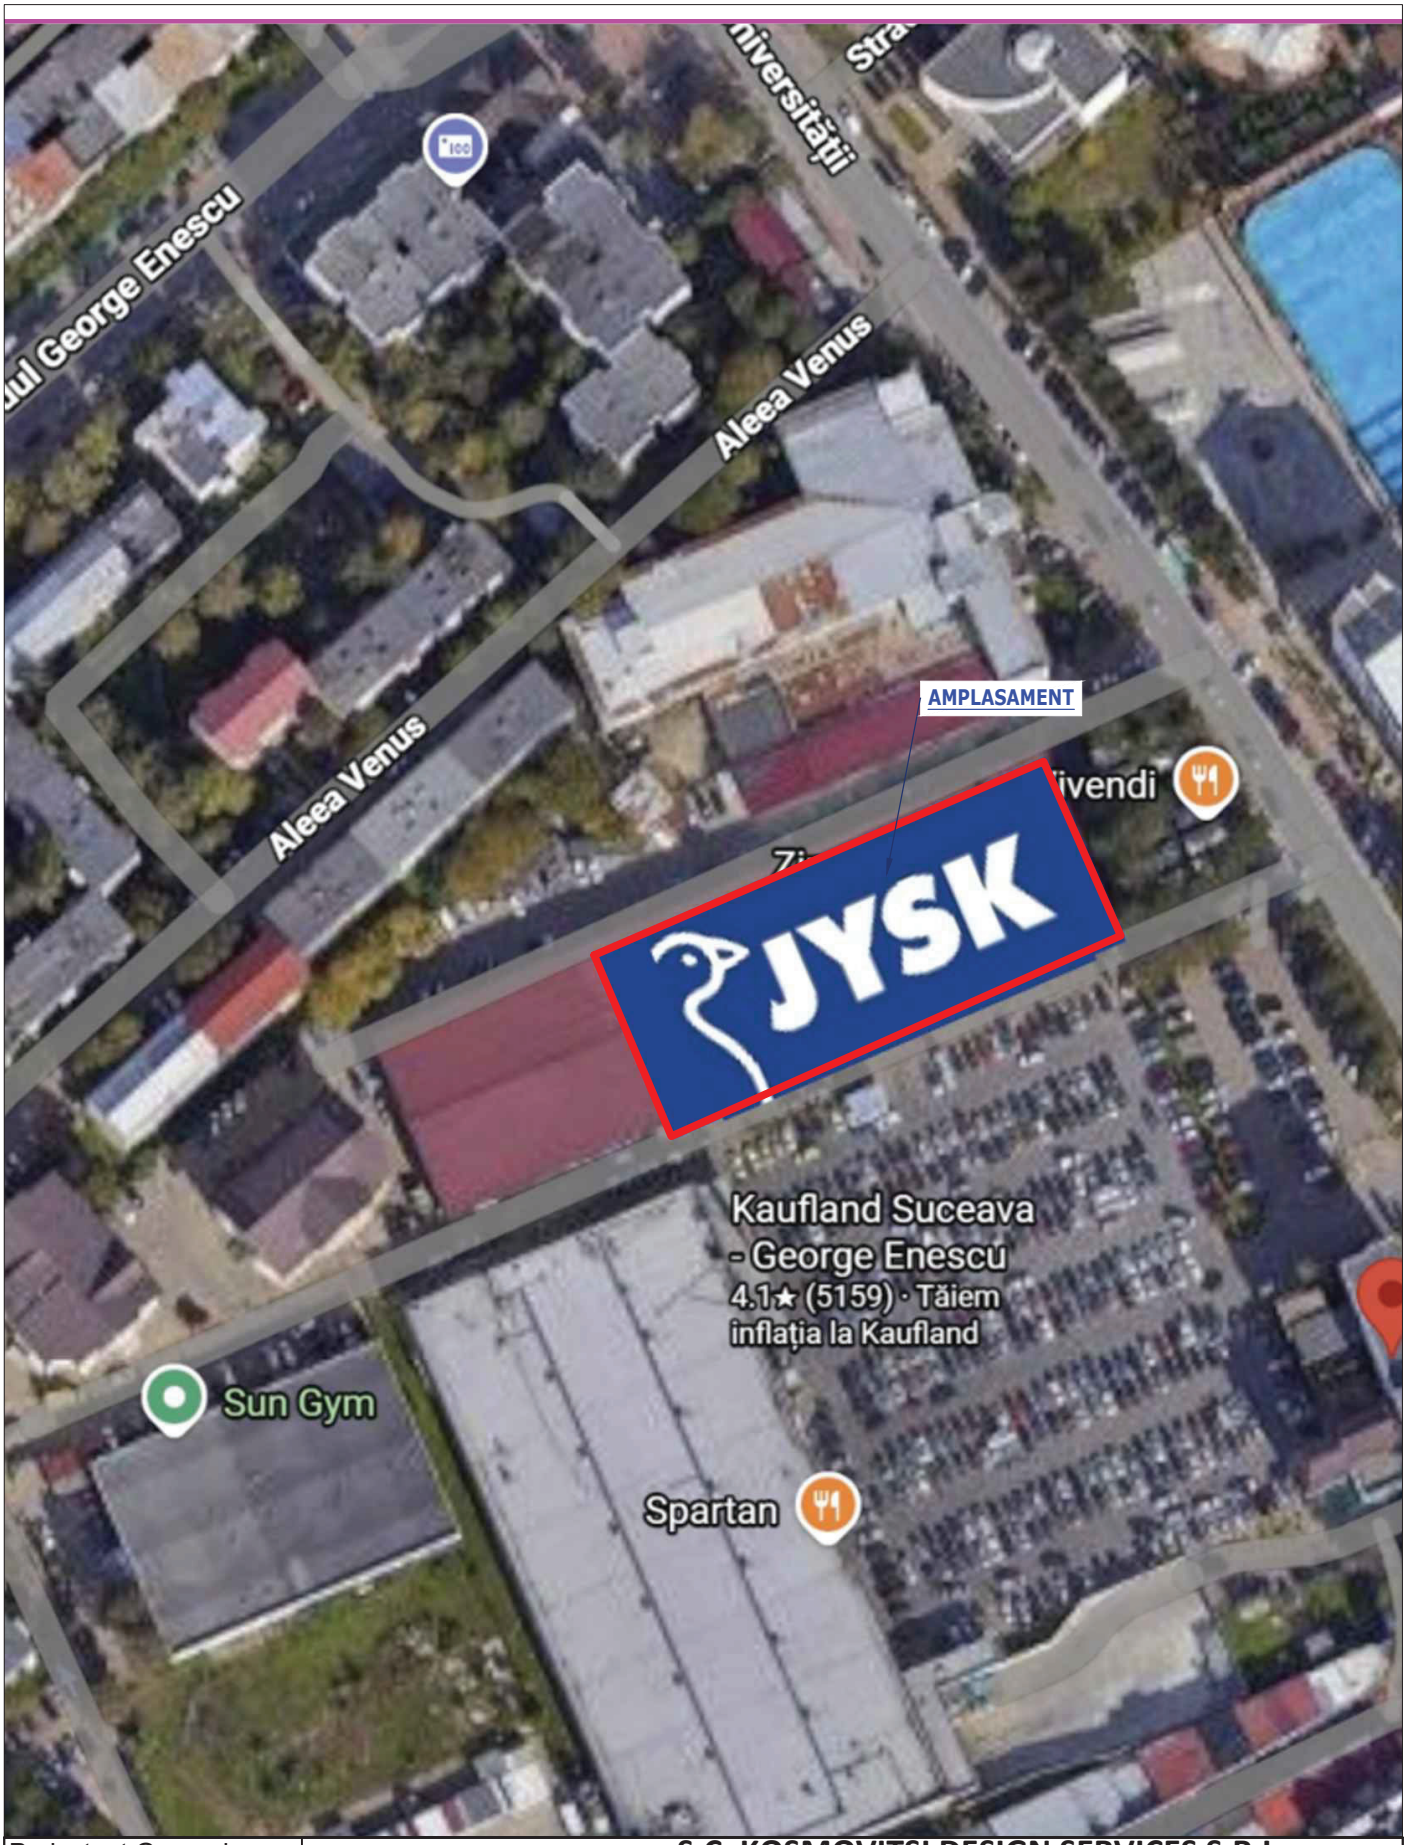


Proiectant General		S.C. KOSMOVITSI DESIGN SERVICES S.R.L.		
Proiectant specialitate:	**Arhitectura**	**PROIECT: AMPLASARE SI MONTAJ FIRMA LUMINOASA SI SEMNALISTICA PUBLICITARA**		**Proiect nr.:** 76/2026
S.C. KOSMOVITSI DESIGN SERVICES S.R.L. C.U.I. 36497696 ; J2016011766408 Bd. Camil Ressu 19, sect. 3, Bucuresti Telefon: 0745145273 Email:kosmovitsi@gmail.com		**ADRESA:** JYSK Zimrbul Suceava, STR. UNIVERSITATII NR. 19, Ap.1, SUCEAVA		**Faza proiect:** D.T.A.C.
		Semnatura	**Scara:** 1:2000	BENEFICIAR: **JYSK ROMANIA SRL**
Sef Proiect	Arh.Elena Ioana Florea			
Proiectat	Arh.Maria Kosmovitsi		**Data:** 09.2026	**Titlu plansa:** PLAN DE SITUATIE
Desenat	Arh.Maria Kosmovitsi			**Plansa nr.:** A01

ORDINUL ARHITECȚILOR DIN ROMÂNIA 7879 Elena Ioana FLOREA

SOCIETATEA COMERCIALĂ KOSMOVITSI DESIGN SERVICES SRL BUCUREȘTI - ROMÂNIA