




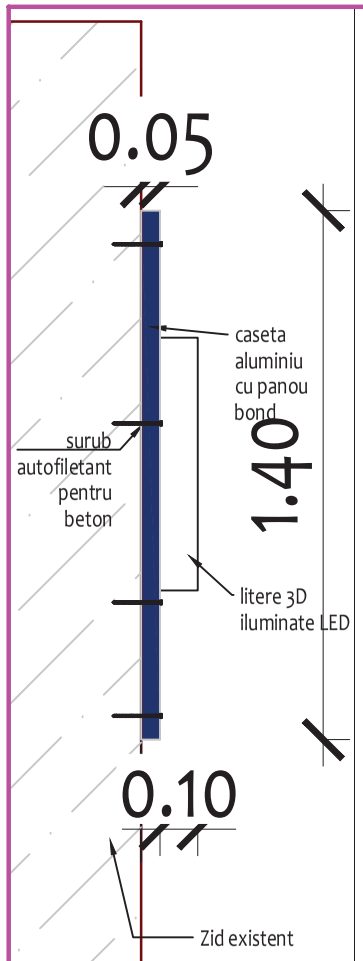

VEDERE FRONTALA SI LATERALA

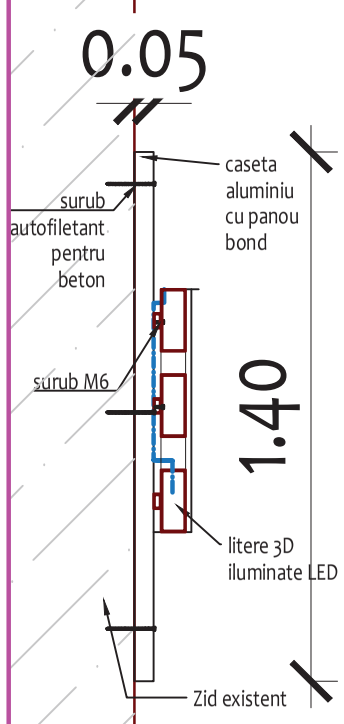

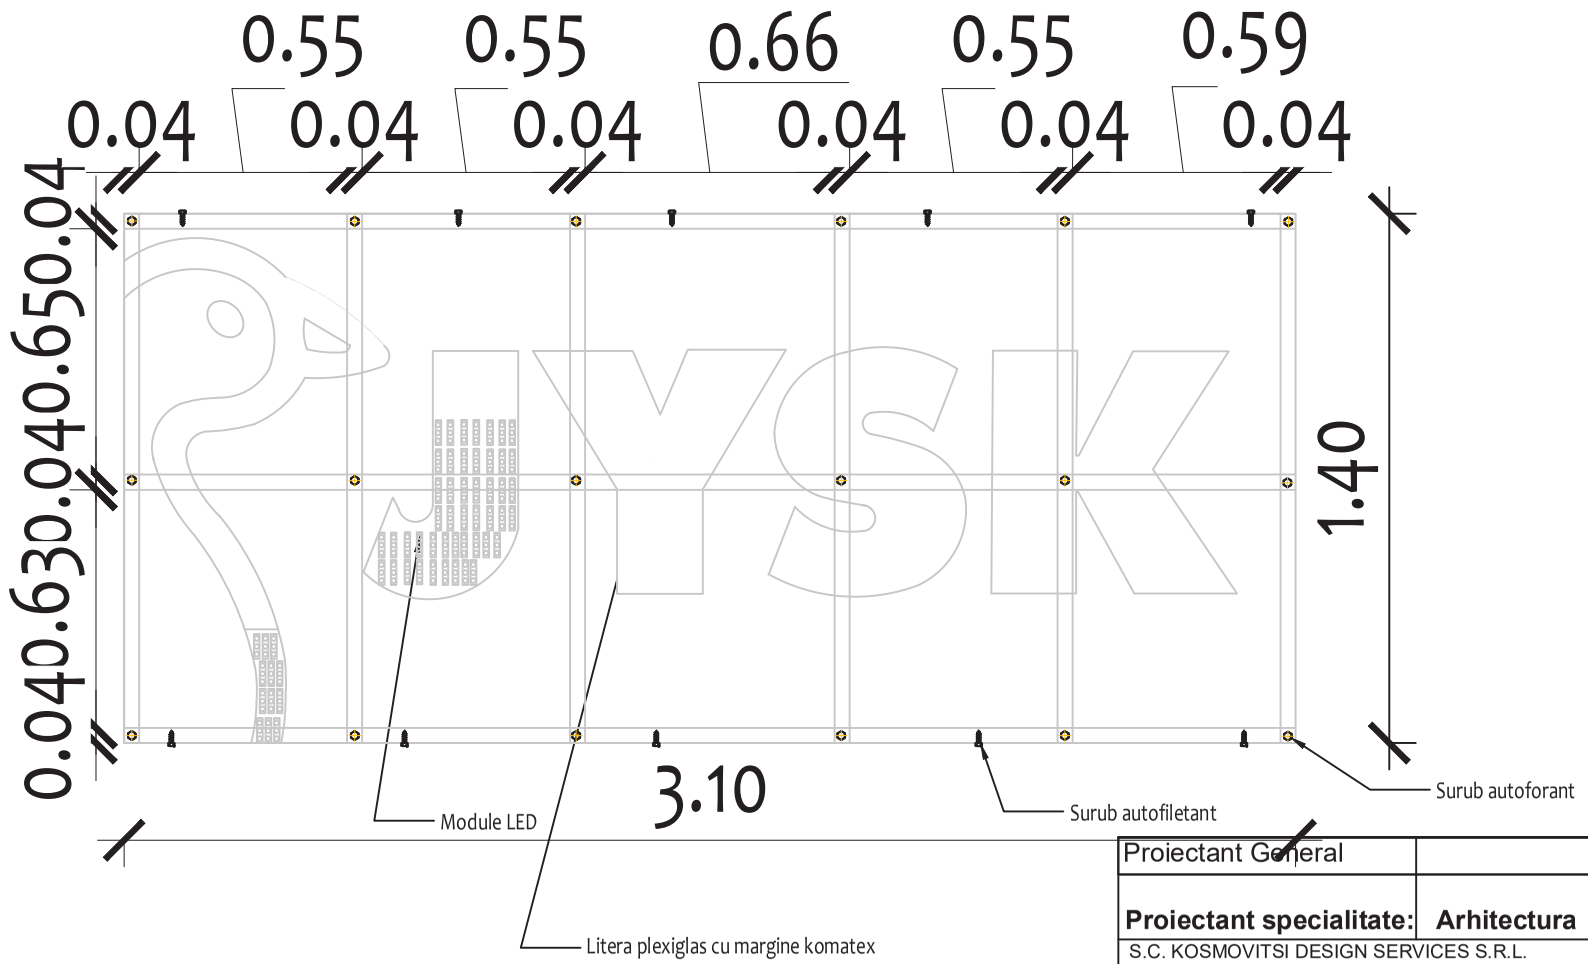

STRUCTURA

Proiectant General		S.C. KOSMOVITSI DESIGN SERVICES S.R.L.	
Proiectant specialitate:	Arhitectura	PROIECT: AMPLASARE SI MONTAJ FIRMA LUMINOASA SI SEMNALISTICA PUBLICITARA	Proiect nr.: 76/2026
S.C. KOSMOVITSI DESIGN SERVICES S.R.L. C.U.I. 36497696 ; J2016011766408 Bd. Camil Ressu 19, sect. 3, Bucuresti Telefon: 0745145273 Email:kosmovitsi@gmail.com		ADRESA: JYSK Zimrbul Suceava, STR. UNIVERSITATII NR. 19, Ap.1, SUCEAVA	Faza proiect: D.T.A.C.
		Semnatura: Scara: 1:20 BENEFICIAR: JYSK ROMANIA SRL	
Sef Proiect	Arh.Elena Ioana Florea		
Proiectat	Arh.Maria Kosmovitsi	Data: 09.2026 Titlu plansa: VEDERI CASETA LUMINOASA	Plansa nr.: A02
Desenat	Arh.Maria Kosmovitsi		