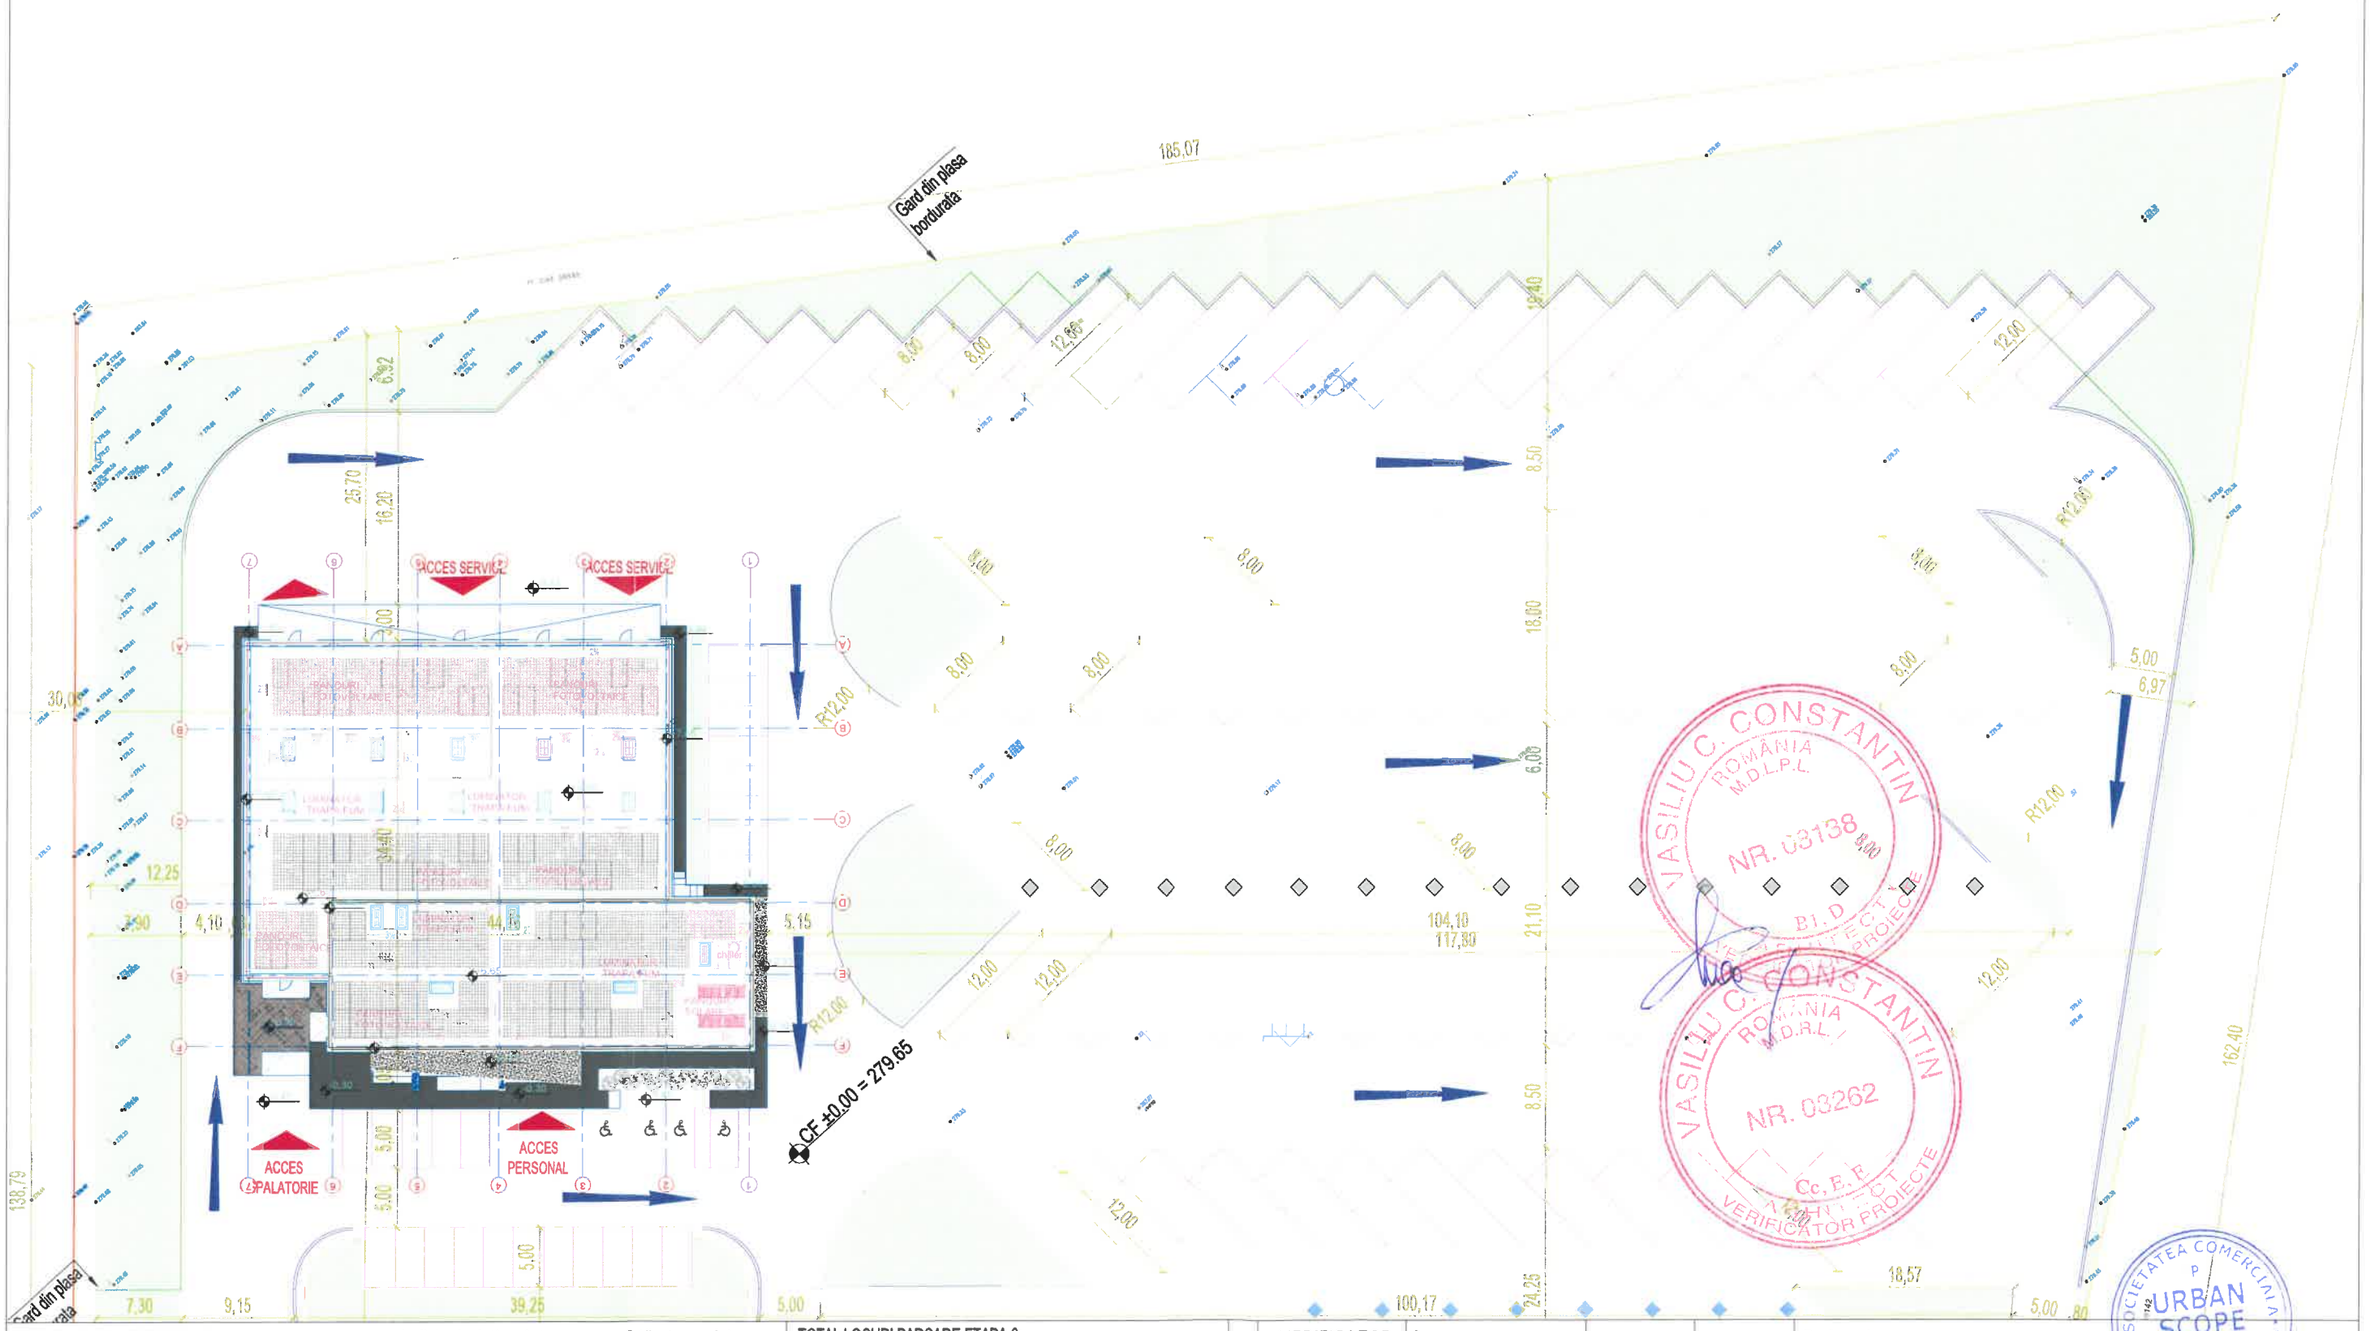

PLAN SITUATIE - ETAPA 2

Indici calculaţi pe întreaga suprafaţă a terenului

Suprafaţă teren = 25,485 mp
POT Existent = 0%
POT propus = 7%
CUT existent = 0
CUT propus= 0,07

LEGENDA

- SPATII VERZI
- TROTUAR
- CLADIRE PROPUSA
- LOCURI PARCARE
- ZONA STATII INCARCARE ELECTRICA
- ACCES / IESIRE
- INFRASTRUCTURA ELECTRICA
- PANOURI FOTOVOLTAICE
- PANOURI SOLARE
- CHILLER

TOTAL LOCURI PARCARE ETAPA 2:

55 locuri parcare autobuze L = 6m
46 locuri parcare autobuze L = 12m
28 locuri parcare autoturisme

PARAMETRII URBANISTICI ETAPA 2:

Suprafata teren	15,669 mp
Suprafata construita totala	1,280.0 mp
Suprafata construita desfasurata totala	1,742.4 mp
Suprafata parcari descoperite	4,329.40 mp
Suprafata platforme tehnice, carosabile si pietonale	7,117.30 mp
Suprafata spatii verzi 18.8%	2,941.70 mp

VERIFICATOR	ing.			Referat nr.
VERIFICATOR/ EXPERT	NUME	SEMNATURA	CERINTA CALITATE	REFERAT / EXPERTIZA NR. / DATA
PROIECTANT	S.C. Urban Scope S.R.L. J40/3273/2016, CUI 35752863 Calea Floreasca, 169X, Floreasca Cube, Bucureşti	URBAN SCOPE	BENEFICIAR Municipiul Suceava Bulevardul 1 Mai, numarul 5A, Suceava, 720224	Contract nr. 28280 01.08.2022
SEF PROIECT	ing. Radu TIMNEA		SCARA 1:500	TITLU PROIECT SISTEM DE TRANSPORT PUBLIC ECOLOGIC METROPOLITAN - ETAPA II
PROIECTAT	arh. Silvia Ioana MIHAI			FAZA P.A.C.
PROIECTAT	arh. stg. Malina BEJENARU		DATA 2023	TITLU PLANSA PLAN SITUATIE
DESENAT	arh. stg. Malina BEJENARU			PLANSA A0.3

VASILIU C. CONSTANTIN ROMANIA M.D.L.P.L NR. 03138 B.I.D. ARHITECT PROIECTE

VASILIU C. CONSTANTIN ROMANIA M.D.R.L. NR. 03262 Cc, E, E. ARHITECT VERIFICATOR PROIECTE

ORDINUL ARHITECȚILOR DIN ROMÂNIA

SOCIETATEA COMERCIALA URBAN SCOPE S.R.L. CUI 35752863 MUNICIPIUL SUCEAVA ROMANIA