
Plan de amplasament si delimitare a imobilului

SCARA 1:1000

Nr. cadastral	Suprafata măsurată a imobilului (mp)	Adresa imobilului
60532	2460	Intravilan mun. Suceava, jud. Suceava

Carte Funciară nr.	Unitatea Administrativ Teritorială (UAT)
	Suceava

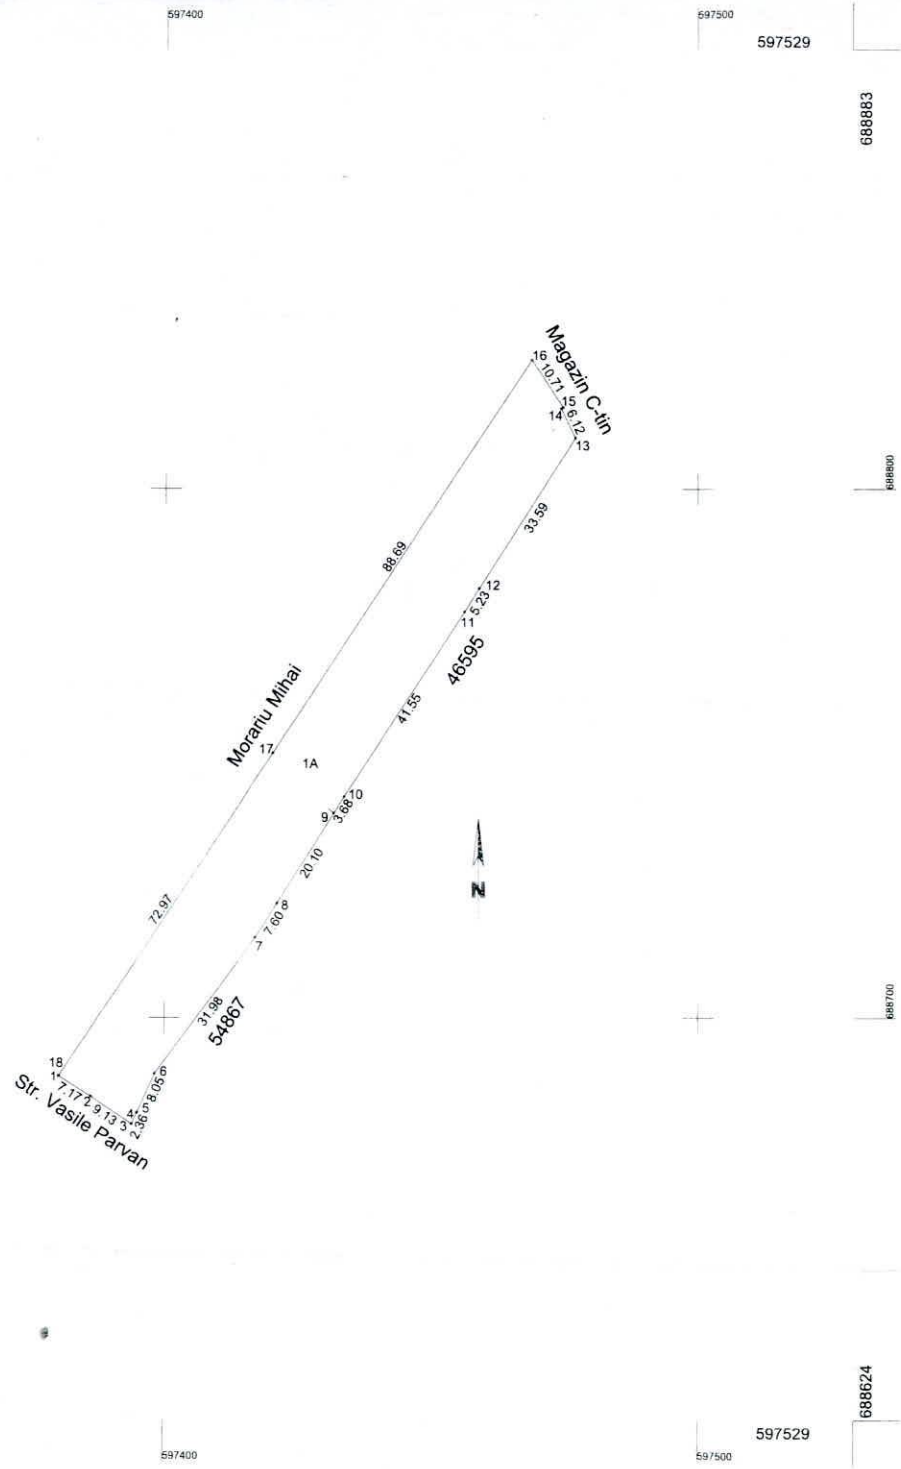

...FORM CU EXEMPLARUL AFLAT ÎN ARHIVĂ
...OSAR NR. 46.28 / 2024

CONFORM CU EXEMPLAR
DIN ARHIVA ELECTRONIC -

A. Date referitoare la teren			
Nr. parcelă	Categorie de folosință	Suprafața (mp)	Mențiuni
1	A	2460	Terenul este partial imprejmuit partial cu gard de plasa (segmentele 1-2-3) si partial gard de tabla (segmentele 3-4-5-6-7-8-9-10)
Total		2460	-

B. Date referitoare la construcții			
Cod	Destinația	Suprafața construită la sol (mp)	Mențiuni
		-	

Suprafața totală măsurată a imobilului = 2460 mp
Suprafața din act = 2460 mp 2944 mp

Executant,
SC AZIM JT 2010 SRL
Legitimație nr. [illegible]
Seria RO-SV nr. 2270/ 10.01.2022
Confirm executarea măsurători la teren, corectitudinea întocmirii documentației cadastrale și că respectă conținutul cererii cu privire la suprafața din teren.
Semnătura

Vlad-Ilie Mocanu Digitally signed by Vlad-Ilie Mocanu Date: 2024.01.22 20:05:25 +02'00'

Data 01.2024

Inspector
.....
Confirm atribuirea numarului cadastral si introducerea imobilului in Sistemul integrat de cadastru si carte funciara
16.01.2024
Semnătura Angela Trifan

ANCPI
AGENȚIA NAȚIONALĂ DE CADASTRU ȘI PUBLICITATE IMOBILIARĂ

Oficiul de Cadastru şi Publicitate Imobiliară SUCEAVA
Biroul de Cadastru şi Publicitate Imobiliară Suceava

Localitate: Suceava, Bdul 1 Decembrie 1918 Nr.3, cod postal 720262

Nr.cerere	4698
Ziua	23
Luna	01
Anul	2024

Extras de Plan Cadastral de Carte Funciară pentru Imobil număr cadastral 60532 / UAT Suceava


TEREN Intravilan
Adresa: Loc. Suceava, Jud. Suceava

Comuna/Oraş/Municipiu: Suceava

Nr. cadastral	Suprafaţa măsurată	Observaţii / Referinţe
60532	2460	Intravilan mun. Suceava, jud. Suceava

* Suprafaţa este determinată in planul de proiecţie Stereo 70.

DETALII LINIARE IMOBIL

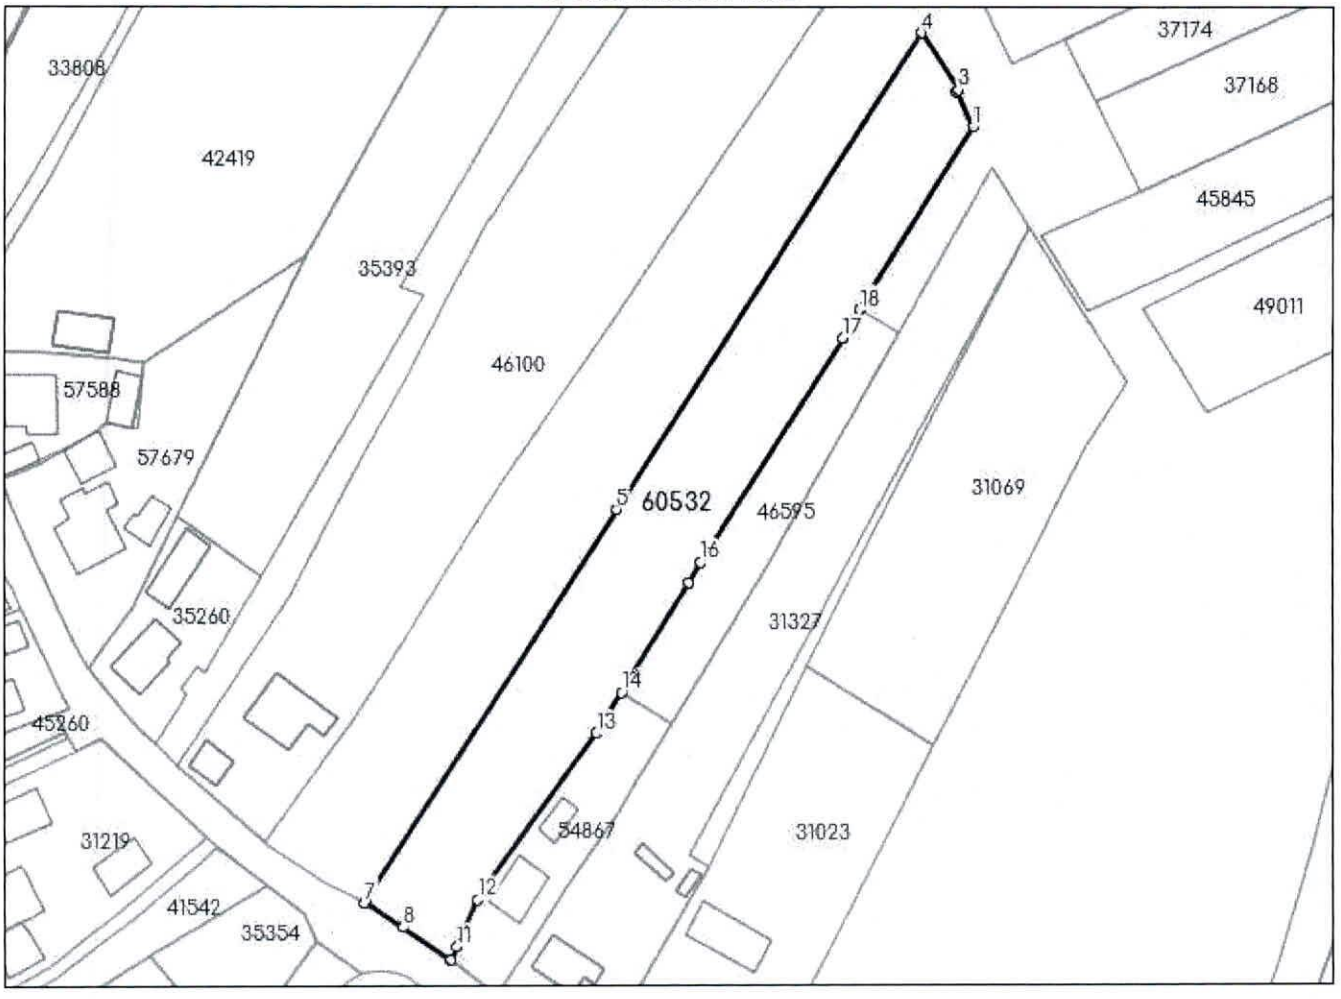

ÎNCHEIAT ÎN ARHIVĂ
4698/2024
CONFORM CU EXEMPLARUL DIN ARHIVA ELECTRONICĂ

Incadrare in zonă
scara 1:2000



CONFORM CU EXEMPLARUL
DIN ARHIVA ELECTRONICĂ

...RIA CU EXEMPLARUL AFLAT ÎN ARHIVĂ
DOSAR NR. 4698 / 2024

Date referitoare la teren

Crt	Categoria de folosință	Intra vilan	Suprafața (mp)	Tarla	Parcelă	Observații / Referințe
1	arabil	DA	2.460			Terenul este partial imprejmuit partial cu gard de plasa (segmentele 1-2-3) si partial gard de tabla (segmentele 3-4-5-6-7-8-9-10)
	TOTAL:		**2.460**			

Date referitoare la construcții

Crt	Numar	Destinație construcție	Supraf. (mp)	Situație juridică	Observații / Referințe
Imobilul nu are in componență construcții					

Lungime Segmente

1) Valorile lungimilor segmentelor sunt obținute din proiecție în plan.

Punct început	Punct sfârșit	Lungime segment (** (m)
1	2	6.122
2	3	0.428
3	4	10.71
4	5	88.692
5	6	72.966
6	7	0.094
7	8	7.174
8	9	9.13
9	10	0.045
10	11	2.314
11	12	8.049
12	13	31.978
13	14	7.603
14	15	20.104
15	16	3.679
16	17	41.554
17	18	5.232
18	1	33.595

**** Lungimile segmentelor sunt determinate în planul de proiecție Stereo 70 și sunt rotunjite la 1 milimetru.**
***** Distanța dintre puncte este formată din segmente cumulate ce sunt mai mici decât valoarea 1 milimetru.**

Certific că informațiile din prezentul extras sunt conforme cu datele din planul cadastral de carte funciară al OCPI SUCEAVA la data: 16-02-2024
Situația prezentată poate face obiectul unor modificări ulterioare, in condițiile Legii cadastrului și publicității imobiliare nr. 7/1996, republicată.

Consilier/Inspector de specialitate,

ANGELA TRIFAN

CONFORM CU EXEMPLARUL DIN ARHIVA ELECTRONICĂ

CONFORM CU EXEMPLARUL AFLAT ÎN ARHIVĂ
CONFORM CU EXEMPLARUL AFLAT ÎN ARHIVĂ
DOSAR NR. 4698 / 2024