



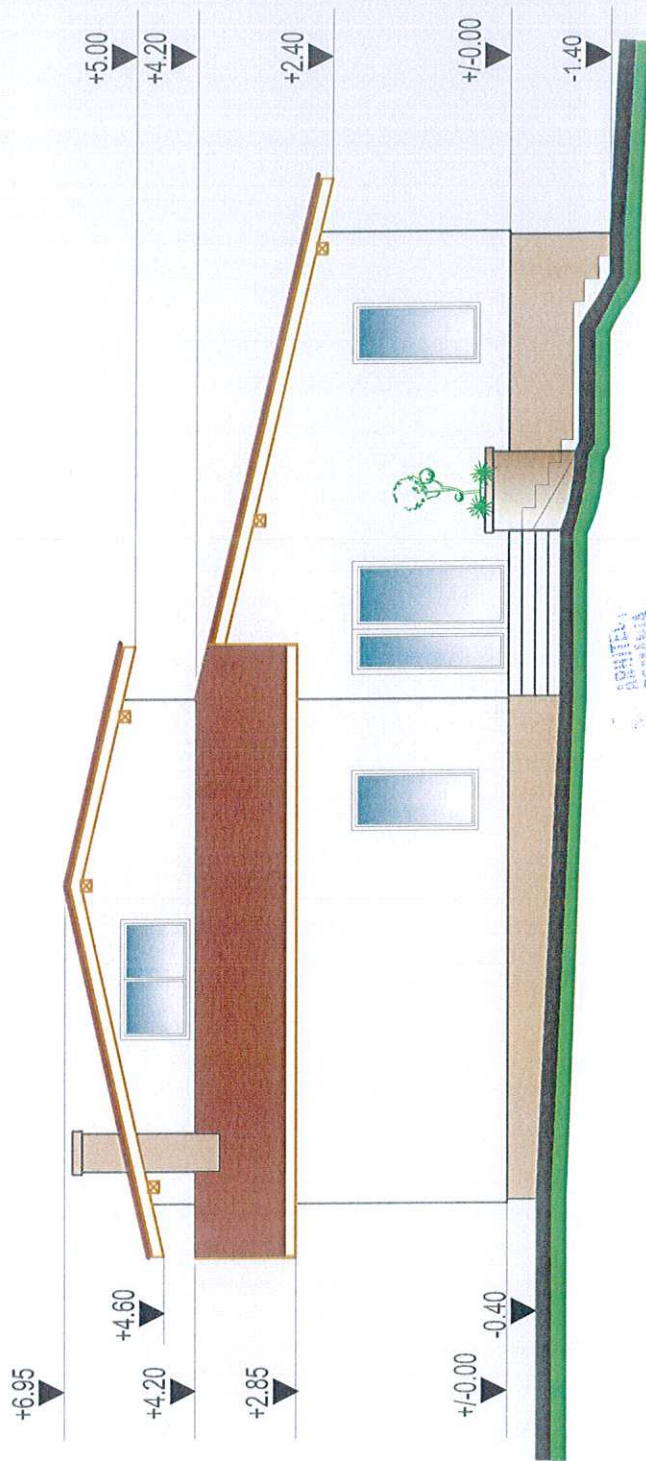
Legenda: situatie propusa

- Limita proprietate , parcela nr.59454
- C1 Locuinta Sp+P+Mp existenta, propusa pentru lucrari de reparatii si consolidare
- C2 Anexa parter existenta, propusa pentru lucrari de reparatii si consolidare

ORDINUL NR. 134
DIN ROMANIA
Cătălin
MANOLACHE
Arhitect cu drept de semnătură

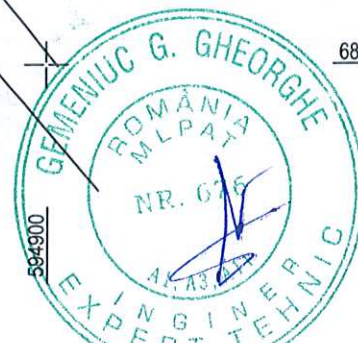

Proiectant arhitectura : S.C.TESERACT PROIECT S.R.L.				Proiect nr. : 244 /03/2024		
Verificat :		Semnatura :		Cerinta :		
Atestat MLPAT nr. :		Referat nr. :				
<div><div>S.C. Alexim Proiect S.R.L - Suceava J-33-987 21.07.2005 Tel. +0745966026 E-mail : aleximproiect@yahoo.com</div></div>				Beneficiar: GAITAN STEFAN com. Bosanci, str. Trandafirilor, nr.22, jud. Suceava		Proiect nr. 1046
Titlu proiect: Lucrari de consolidare si reabilitare a constructiilor identice cu nr.cadastral 59451-C1 (locuinta) ;59454- C2 (anexa) mun. Suceava, str. Solidaritatii, nr.7				Faza DTAC		
Sef proiect		ing. Matei C.A.		Scara 1:500		
Proiectat arhitectura		arh. Manolache. C.		Data: 04/2024		
Desenat		the. Matei S.		Titlul plansei : PLAN DE SITUATIE - situatie propusa		
				Plansa A12		




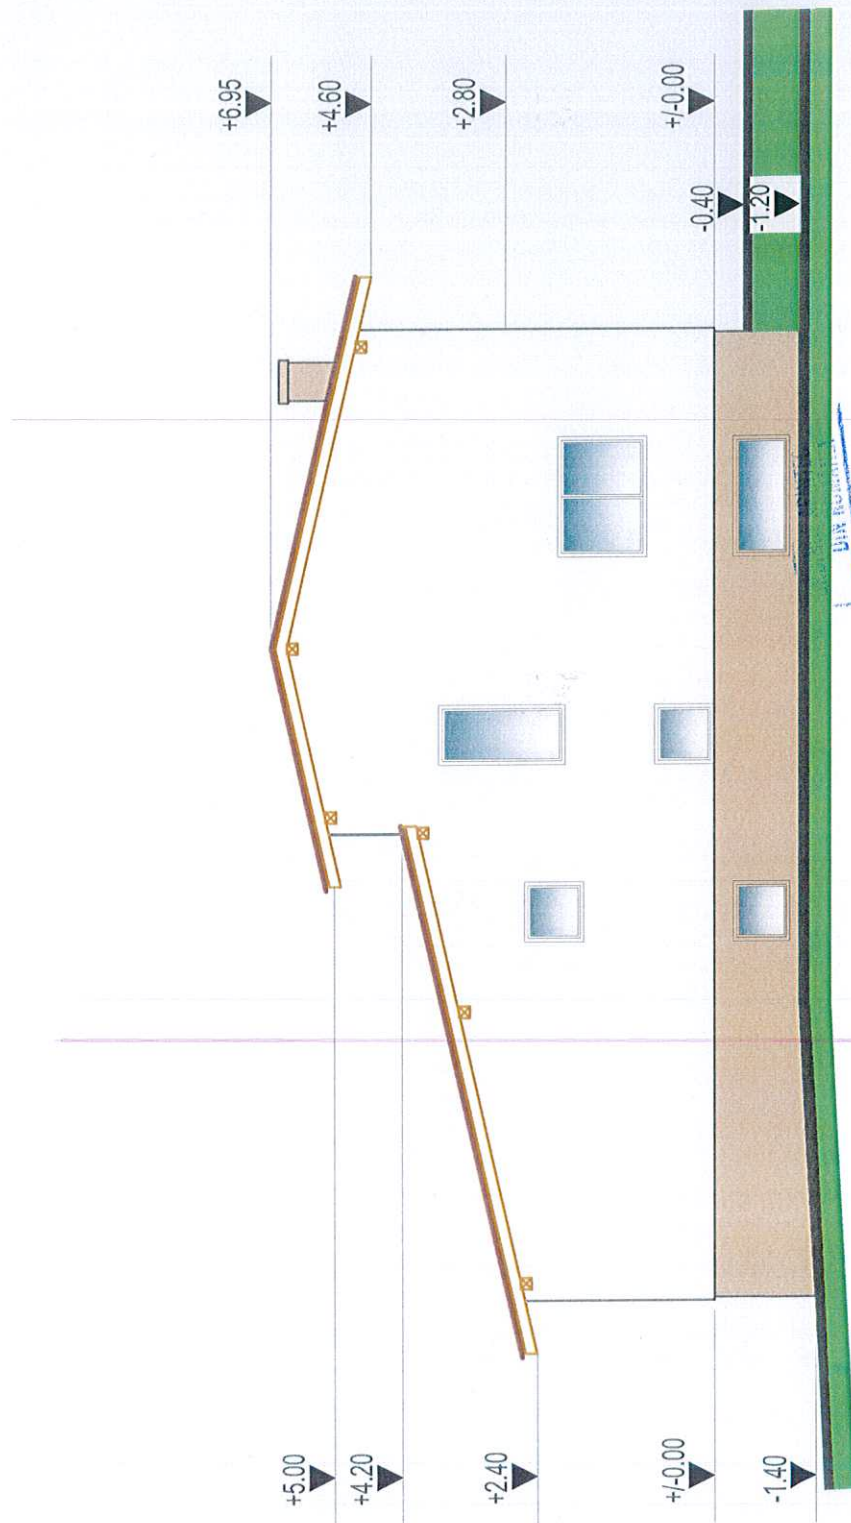
ARHITECTURA
BOSANCI
534
Gaitan
MANOLACHE

SOCIETATEA COMERCIALA
ALEXIM
PROIECT
S.R.L.

COMUNA D. IOAN
ROMANIA
NR. 1587
VERIFICATOR
PROIECT

GHEORGHE
ROMANIA
NR. 1587
EXPERT
INGINIER


Proiectant arhitectura : S.C.TESERACT PROIECT S.R.L.				Proiect nr.: 244 /03/2024				
Verificat :		Semnatura :	Cerinta :	Atestat MLPAT nr. :	Referat nr. :			
 S.C. Alexim Proiect S.R.L. - Suceava J-33-987 21.07.2005 Tel. +0745966026 E-mail: aleximproiect@yahoo.com		Beneficiar:				GAITAN STEFAN	Proiect nr.	
		Titlu proiect:				com. Bosanci, str. Trandafirilor, nr.22, jud. Suceava		1046
		Sef proiect		ing. Matei C.A.	Scara	Lucrari de consolidaresi reabilitare a constructiilor		Faza
		Proiectat arhitectura		arh. Manolache. C.	1:100	identice cu nr.cadastral 59451-C1 (locuinta) ;59454- C2 (anexa)		DTAC
Desenat		the. Matei S.	Data: 04/2024	Titlul plansei :			Planşa	
				A18			FATADA PRINCIPALA - propusa	




UN ROȘCĂ
62A
Gaitan
MANOLACHE

SOCIETATEA COMERCIALA
ALEXIM
PROIECT
S.R.L.
CUI 17060013

GENIUL G. GHEORGHE
ROMANIA
MLPAT
NR. 576
AI. A3. A11
EXPERT TE

Proiectant arhitectura : S.C.TESERACT PROIECT-S.R.L.				Proiect nr. : 244 /03/2024	
Verificat :	Semnatura :	Cerinta :	Atestat MLPAT nr. :	Referat nr. :	
 Sef proiect Proiectat arhitectura Desenat	S.C. Alexim Proiect S.R.L. - Suceava J-33-987 21.07.2005 Tel. +0745968026 E-mail : aleximproiect@yahoo.com		Beneficiar: com. Bosanci, str. Trandafirilor, nr.22, jud. Suceava	Proiect nr. 1046	
	ing. Matei C.A.	Scara 1:100	Titlu proiect: Lucrari de consolidare si reabilitare a constructiilor identice cu nr.cadastral 59451-C1 (locuinta) 59454- C2 (anexa) mun. Suceava, str. Solidaritatii, nr.7	Faza DTAC	
	arh. Manolache. C.				Plansa
	the. Matei S.	Data: 04/2024	Titlul plansei : FATADA POSTERIOARA - propusa		A19

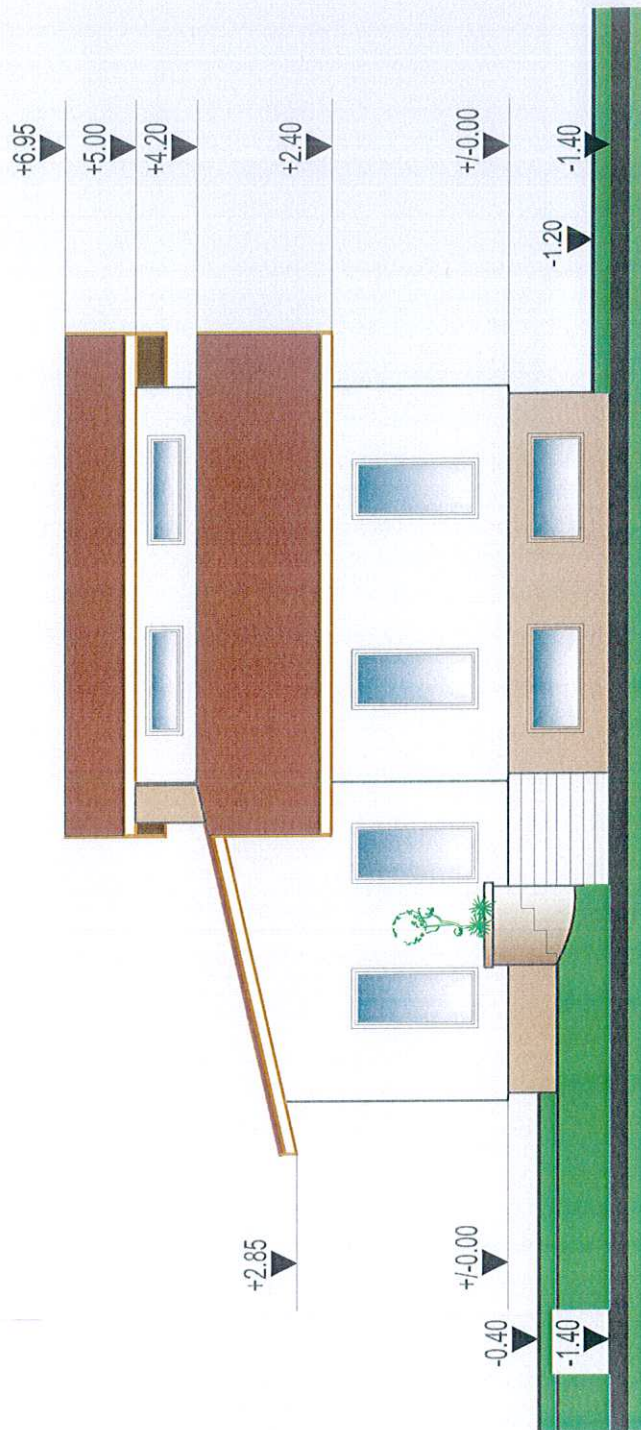

49
DIN ROMANIA
934
CASA
MILACHE
Arhitect cu drept de semnatura



Proiectant arhitectura : S.C.TESERACT PROIECT S.R.L.

Verificat :

Semnatura :

Cerinta :

Atestat MLPAT nr. :

Proiect nr. 244 /03/2024

Referat h/c EAVA



S.C. Alexim Proiect S.R.L. - Suceava
J-33-987 21.07.2005

Tel. +0745966026
E-mail : aleximproiect@yahoo.com

ing. Matei C.A.

Proiectat arhitectura arh. Manolache. C.

Desenat the. Matei S.

Scara
1:100

Data: 04/2024

Beneficiar: GAITAN STEFAN
com. Bosanci, str. Trandafirilor, nr.22, jud. Suceava


Titlu proiect: Lucrari de consolidare si reabilitare a constructiilor
identice cu nr.cadastral 59451-C1 (locuinta) ;59454- C2 (anexa)
mun. Suceava, str. Solidaritatii, nr.7

Proiect nr. 1046

Faza DTAC

Planşa A20

Titlu plansei : FATADA LATERAL DREAPTA - propusa

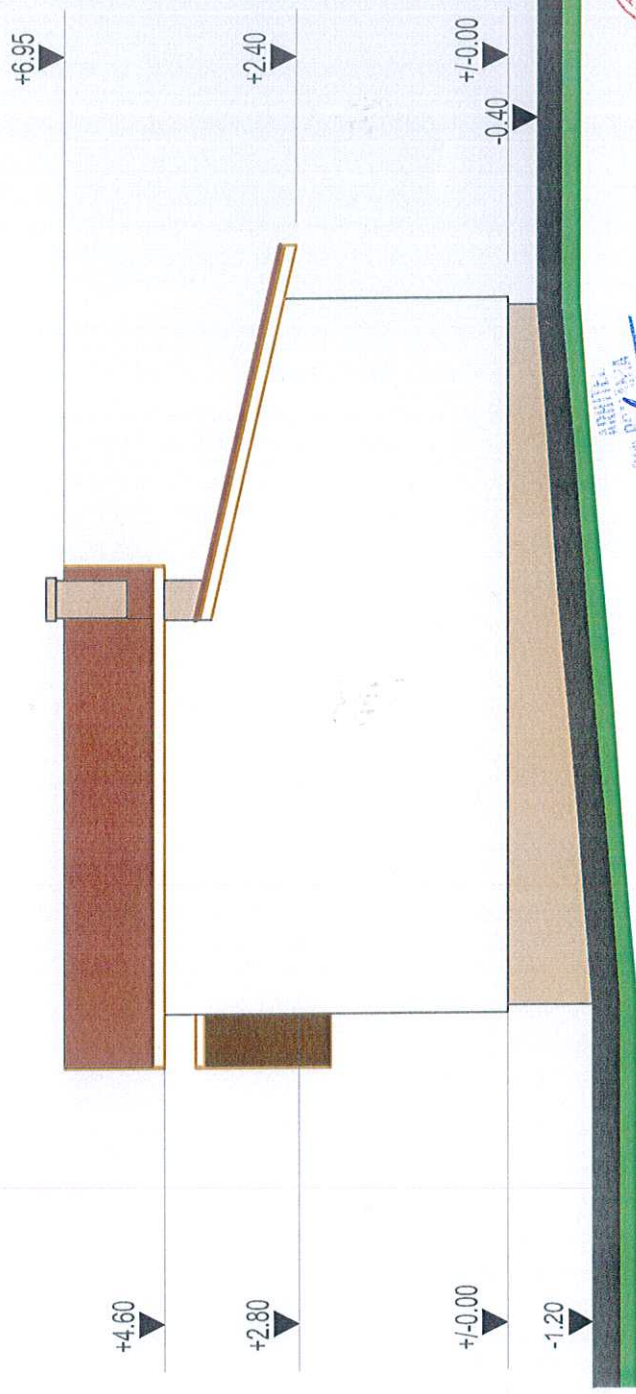

ARHITECT
CATIN MANOLACHE
PROIECTANT
14/07/2024
PROIECTAT CU DREPT DE SEMNATURĂ

Proiectant arhitectura : S.C.TESERACT PROIECT S.R.L.		Proiect nr. : 244 /03/2024	
Verificat :	Semnatura :	Cerinta :	Referat nr. :
S.C. Alexim Proiect S.R.L. - Suceava J-33-987 21.07.2005 Tel. +0745966026 Email : aleximproiect@yahoo.com		Atestat MLPAT nr. :	Beneficiar : GAITAN STEFAN com. Bosanci, str. Trandafirilor, nr.22, jud. Suceava
Sef proiect	ing. Matei C.A.	Proiect nr. 1046	
Proiectat arhitectura	arh. Manolache. C.	Titlu proiect : Lucrari de consolidare si reabilitare a constructiilor identice cu nr.cadastral 59451-C1 (locuinta) ;59454- C2 (anexa) mun. Suceava, str. Solidaritatii, nr.7	
Desenat	the. Matei S.	Faza DTAC	
Data: 04/2024		Titlul plansei : FATADA LATERAL STANGA - propusa	
		Planşa A21	

