

#### LEGENDA

- LIMITA DE PROPRIETATE
- LIMITA ZONA STUDIATA
- x-x-x- IMPREJMUIRE PROPUSA

Lungime imprejmuire (A-B) = 18,18 m  
Lungime imprejmuire (B-C) = 1,41 m

**LUNGIME IMPREJMUIRE PROPUSA TOTALA = 19,59 ml**

**INALTIME IMPREJMUIRE MAX = 2,00 m**

Categoria de importanta (conform HGR nr. 766/1997) - III  
Clasa de importanta (conform Codului de proiectare seismica P100/1 - 2013) - IV

#### LEGENDA


- (A) apa
- 6/ stalp lemn
- indicator rutier
- (G) gaz
- arbore
- contor electric
- (C) camin canalizare
- stalp electric beton
- acces proprietate
- limita proprietate-gard
- ax drum
- bordura
- drum

Imobilul 41816 in suprafata de 350 mp  
Sistem de coordonate Stereo 70  
Sistem de referinte Marea Neagra  
Echidistanta de 0.2 m

Semnificatie	Nume si prenume	Semnatura	Referat / nr / data
<p><b>Proiectant general:</b> S.C. Global Topexpert S.R.L. Suceava</p> <p><b>Proiectant de arhitectură:</b> S.C. Lineo Proiect S.R.L.</p>			
Semnificatie	Nume si prenume	Semnatura	Scara: 1:500
Şef proiect	Ing. Daniel Isepiciuc		
Pr. Structură	Ing. Ruben Iacoban		
Proiectat Arhitectură	Arh. Alina Antochi		Data: Ianuarie 2024
Desenat	Arh. Alina Antochi		
<p><b>Denumirea lucrării:</b> Obținerea autorizației de construire pentru lucrări de construire executate fara autorizatie de construire, a imprejmuirii din beton realizata pe strada Cernauti nr. 22, conform Procesului verbal de constatare si sanctionare a contravențiilor nr. 0000317, inregistrat la Primaria Municipiului Suceava cu nr. 34809 din 14.10.2023, incheiat de catre Politia Locala Suceava - Biroul Disciplina in Constructii</p> <p><b>Adresa:</b> Jud. Suceava, mun. Suceava, str. Cernauti, nr. cad. 41816</p> <p><b>Beneficiar:</b> TABARCEA CONSTANTIN CIPRIAN</p> <p><b>Denumire planșă:</b> PLAN DE SITUATIE</p>			<p>Nr. Pr. Gen: 14/2024</p> <p>Nr. Pr. Arh: 8/2024</p> <p>Fază pr.: D.T.A.C.</p> <p>Nr. planșei: A1</p>



IMPREJMUIRE PROPUSA (intrare in legalitate)  
A-B-C (L=19,59m)

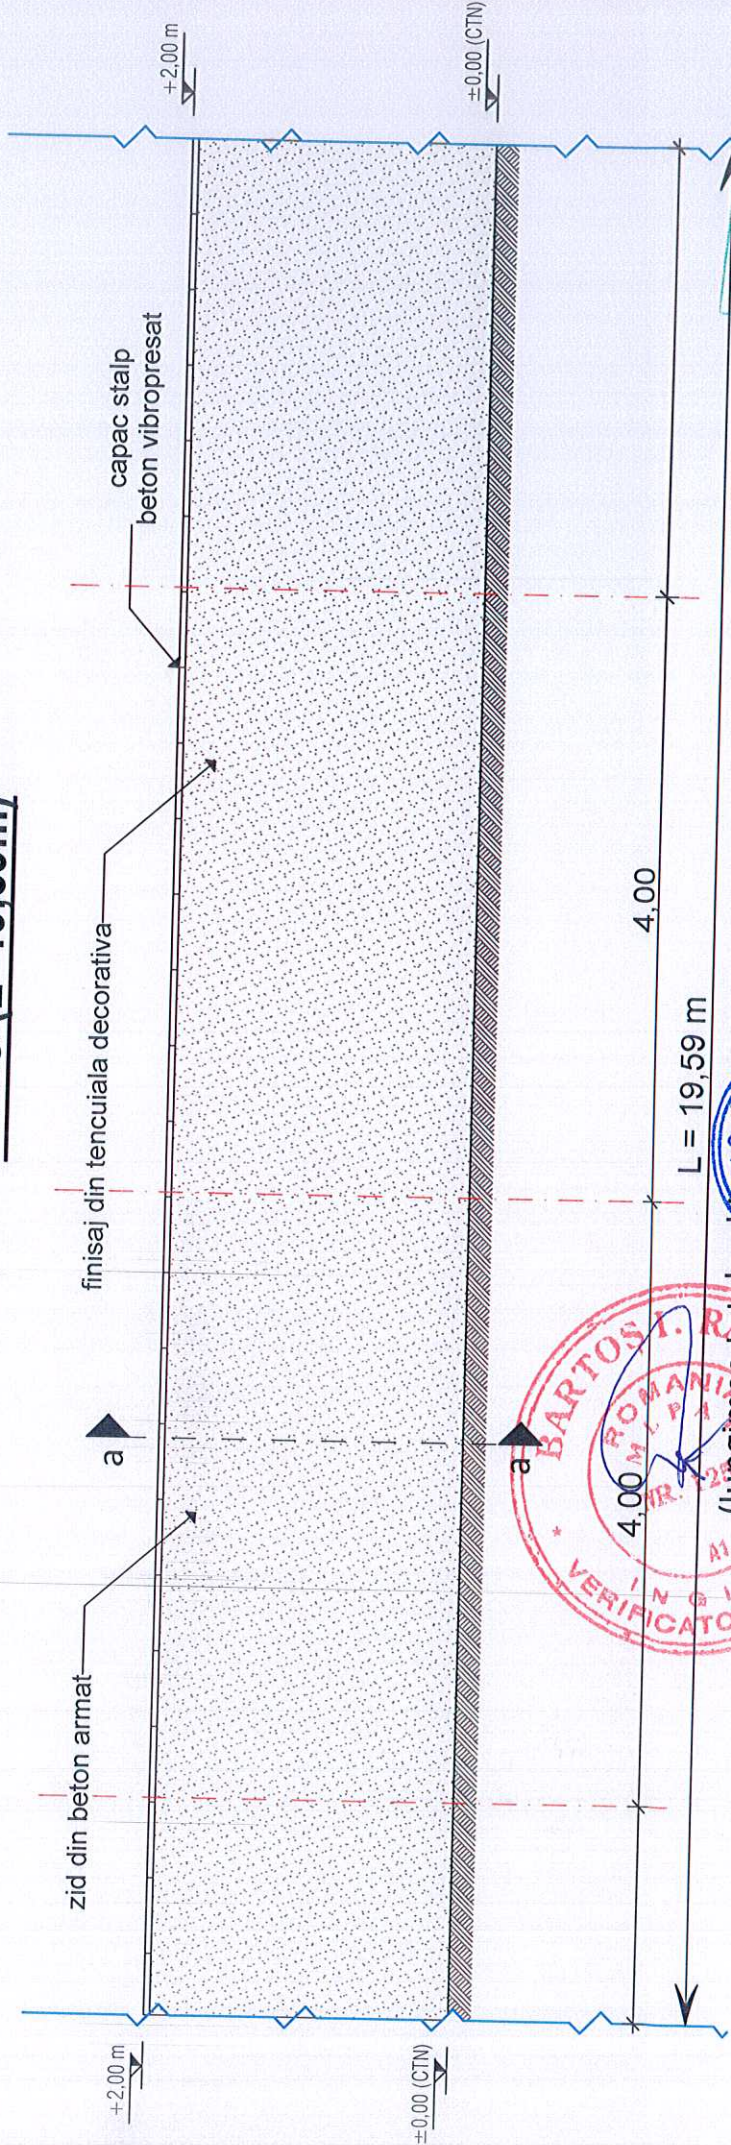

(lungimea totala a imprejmuirii din punctul A pana in punctul C)

ORDINUL ARHITECTURII  
DIN ROMANIA  
5254

Semnificatie	Nume si prenume	Semnatura	Referat / nr. / data
Proiectant General:	S.C. Global Topexpert S.R.L. Suceava		
Proiectant de arhitectură:	S.C. Lineo Proiect S.R.L.		
Semnificatie	Nume si prenume	Semnatura	Scara:
Şef proiect	Ing. Daniel Isepiuc		1:50
Pr. Structură	Ing. Ruben Iacoban		
Proiectat Arhitectură	Arh. Alina Antochi		Data: Ianuarie 2024
Desenat	Arh. Alina Antochi		

Denumirea lucrării : Obținerea autorizației de construire pentru lucrul de construire executat fara autorizatie de construire, a imprejmuirii din beton realizata pe strada Cernauti nr. 22, conform Procesului verbal de constatare si sanctionare a contravențiilor nr. 0000317, inregistrat la Primaria Municipiului Suceava cu nr. 34809 din 14.10.2023, incheiat de catre Politia Locala Suceava - Biroul Disciplina in Constructii	Nr. Pr. Gen: 14/2024
Adresa: Jud. Suceava, mun. Suceava, str. Cernauti , nr. cad. 41816	Nr. Pr. Arh: 8/2024
Beneficiar:	Fază pr.: D.T.A.C.
TABARCEA CONSTANTIN CIPRIAN	Nr. planșei: A2
Denumire planșă: VEDERE IMPREJMUIRE	

Categoria de importanta (conform HGR nr. 663/1997)  
Clasa de importanta (conform Codului de proiectare seismică P100/1 - 2013) IV

BARTOSI, RADU  
INGINER  
VERIFICATOR PROIECTE

DOGIOIU A. ION  
INGINER  
ART TEHNIC