




DETALIU IMPREJMUIRE SECUNDARA

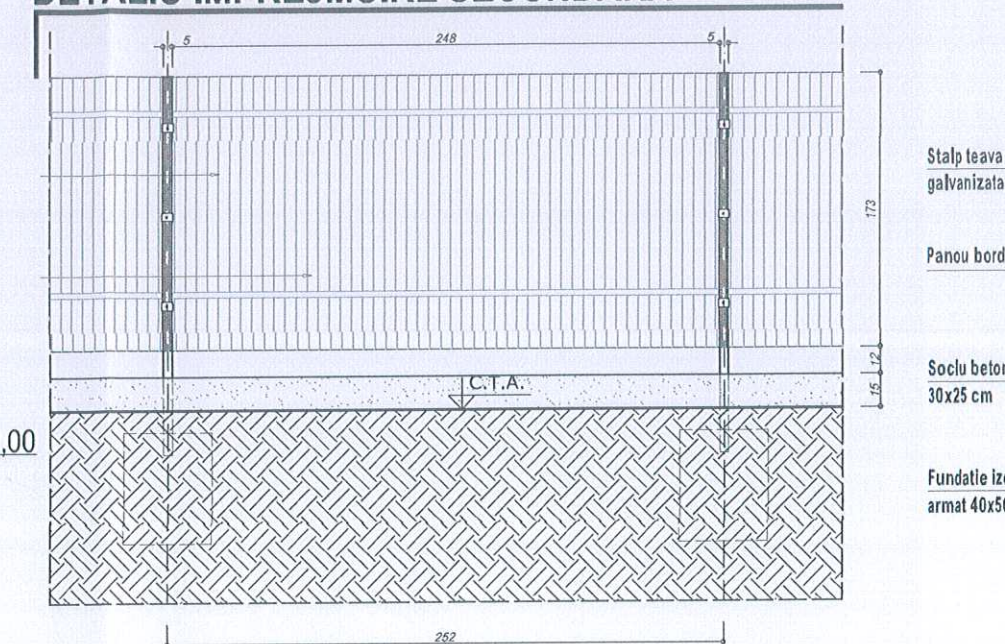

VEDERE IMPREJMUIRE PRINCIPALA

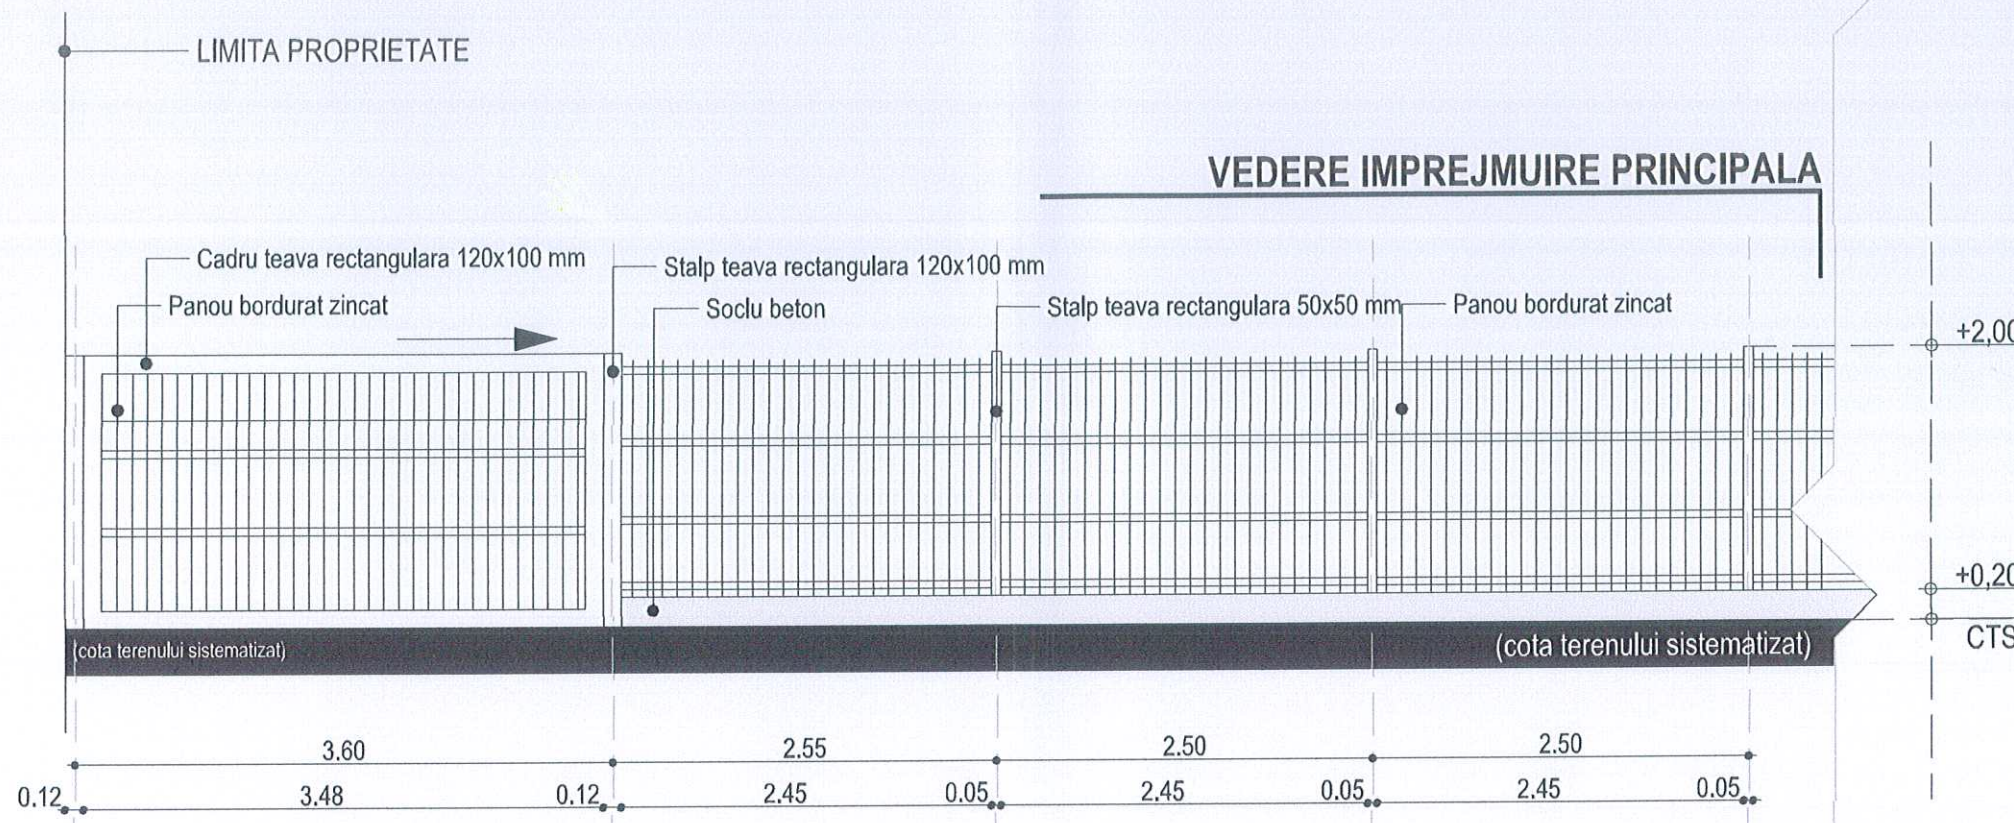

PLAN IMPREJMUIRE PRINCIPALA

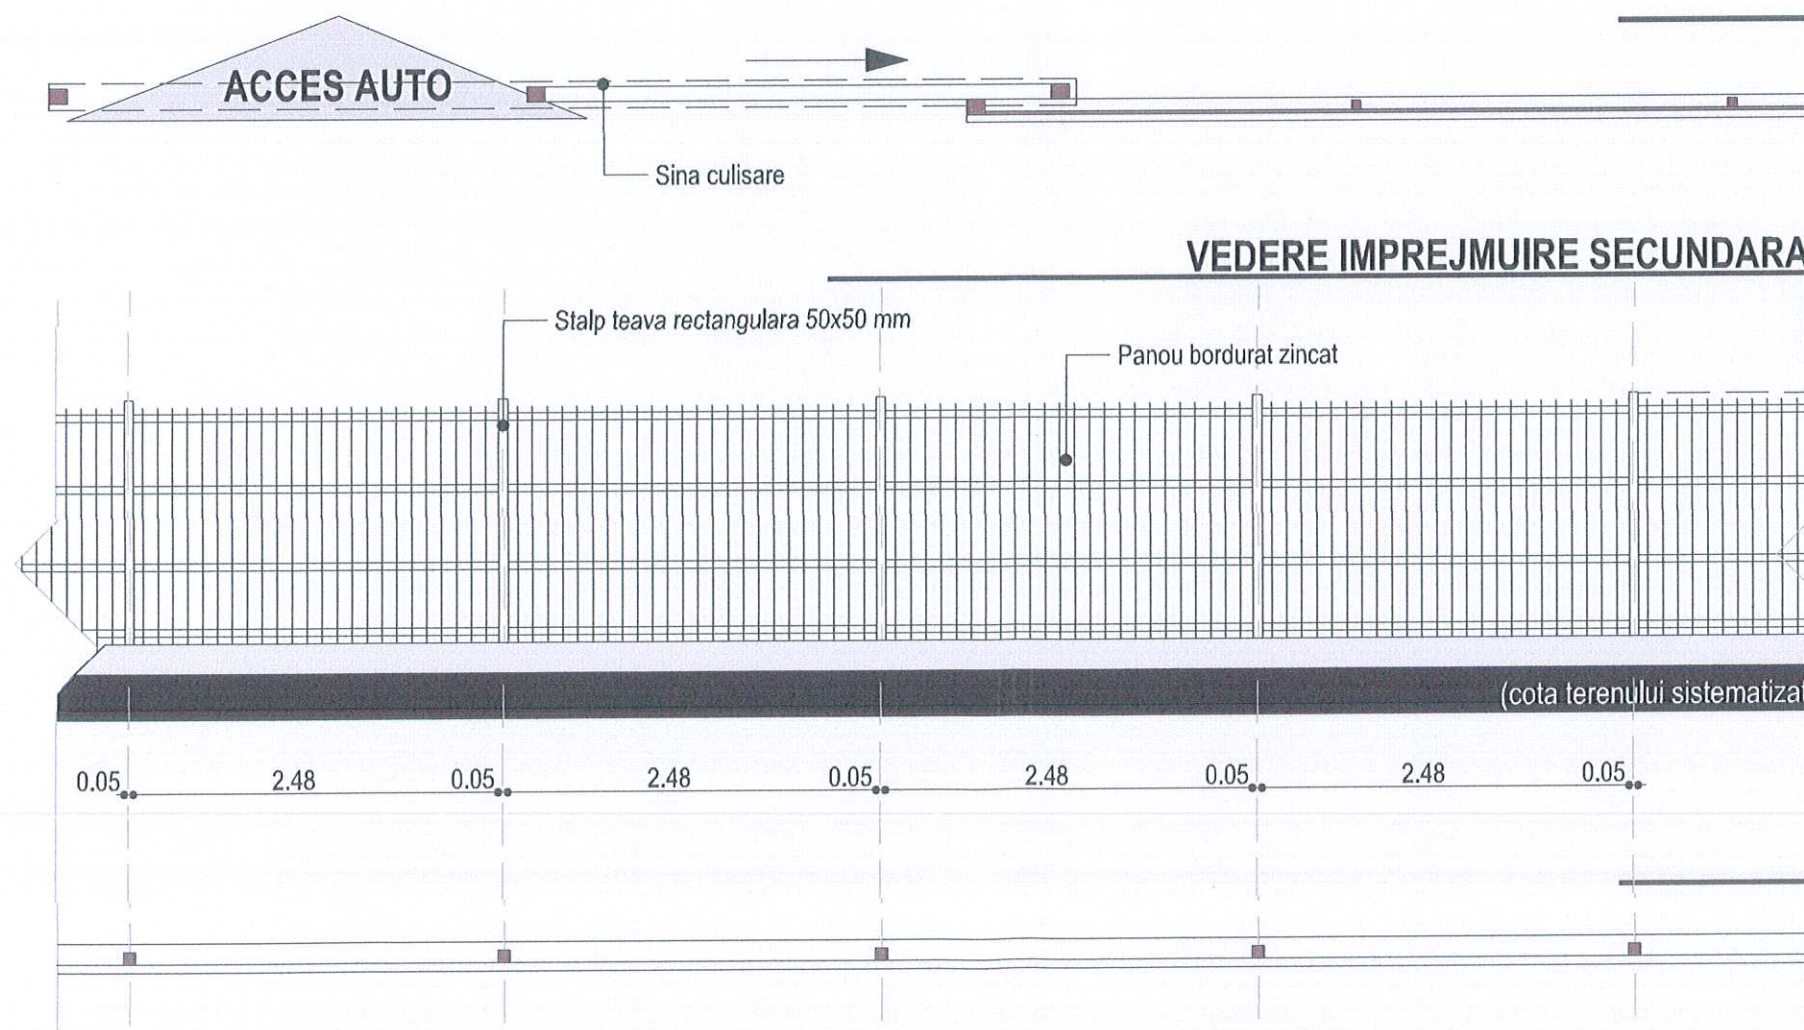

PLAN IMPREJMUIRE SECUNDARA

ORDINUL ARHITECTILOR
DIN ROMANIA
9221
Marjan - Sebastian
ADAMOVI



CERINTA:

BENEFIC
BIVOL VAS

DENUMIRE
OBTINERE
PROPRIETATE

AMPLASAMENT
STR. NARCI
JUDET SUCEAVA

SEF PROIECT
PR. ARHITECT

DESENAT:
VERIFICAT:
FAZA PROIECT

TITLU PLAN
PLAN SI VERIFICAT

SCARA:
1:50; 1:20
PLANSĂ N
A02