


Cod verificare

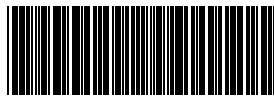

100186173805

EXTRAS DE PLAN CADASTRAL

pentru imobilul cu IE **53832**, UAT Suceava / SUCEAVA, Loc.
Suceava, Bdul. 1 Decembrie 1918


Nr.cerere	11332
Ziua	12
Luna	02
Anul	2025

Teren: 491 mp


Teren: Intravilan

Categoria de folosinta(mp): Curti Constructii 491mp

Plan detaliu

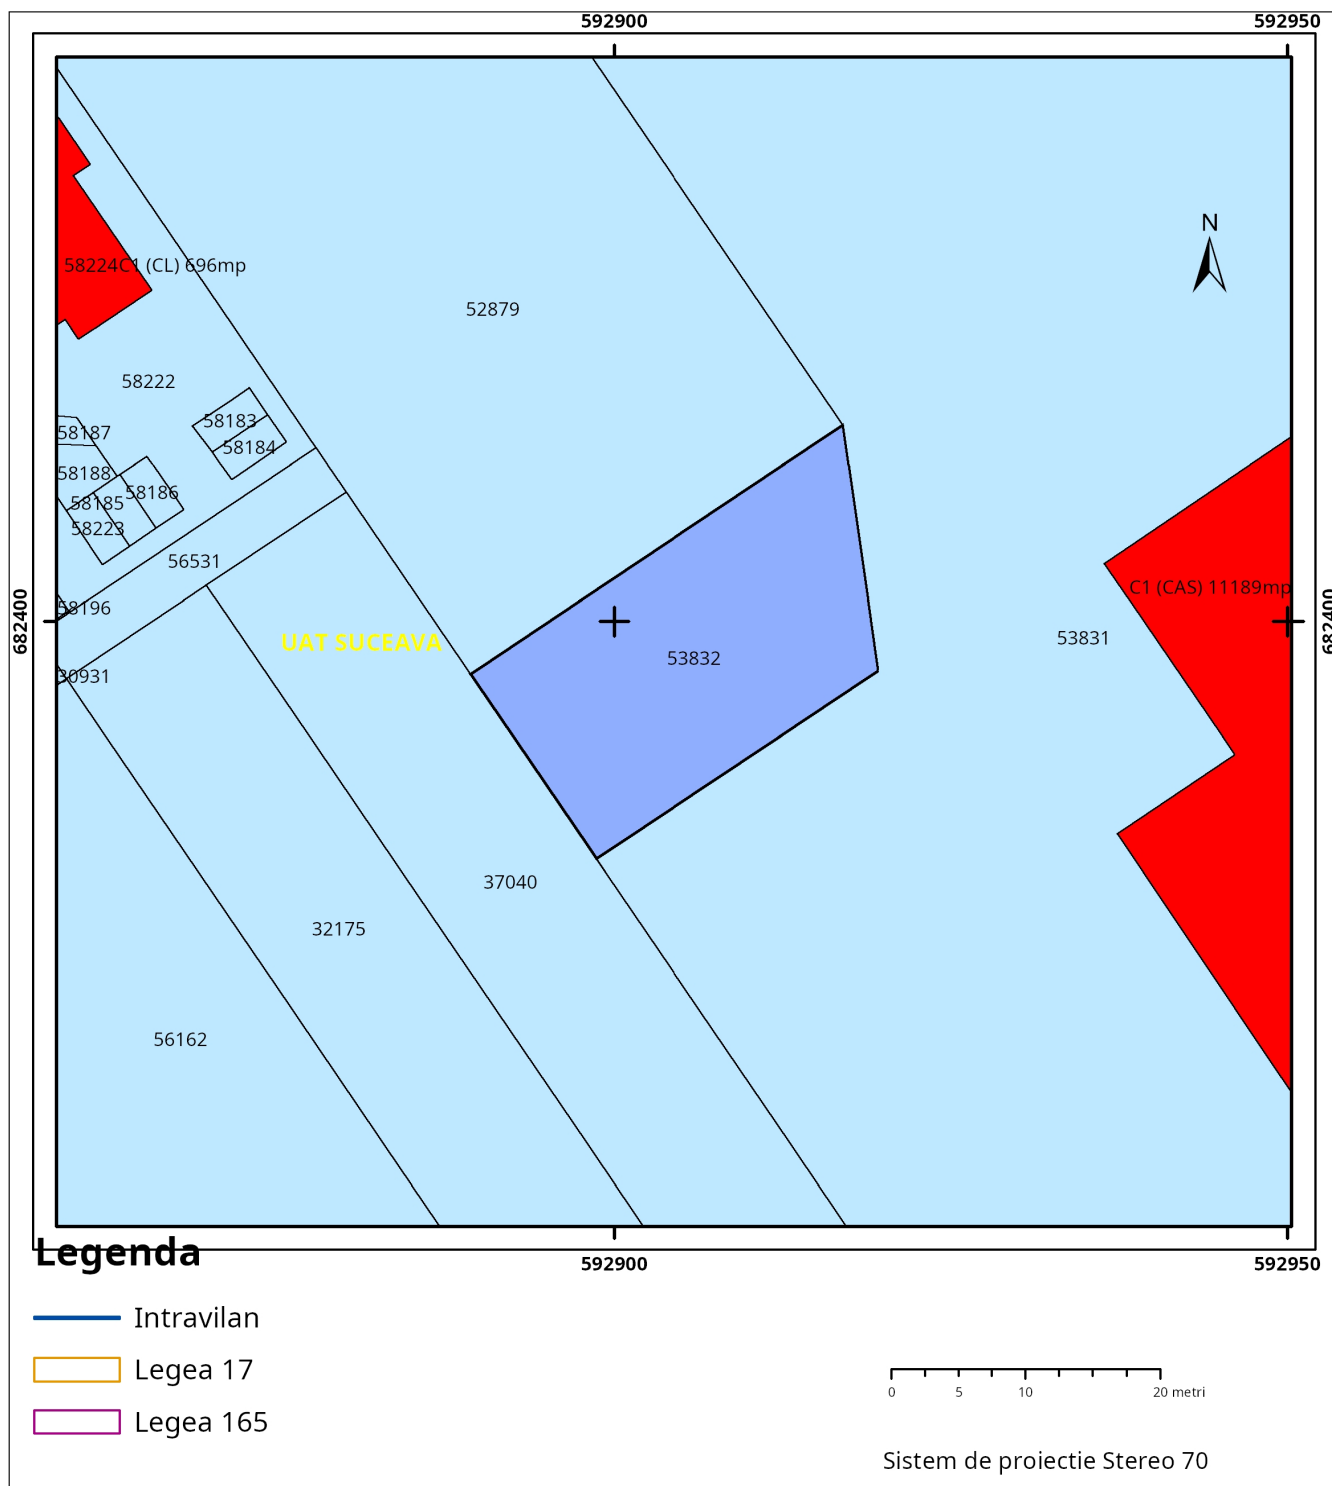

Plan de ansamblu

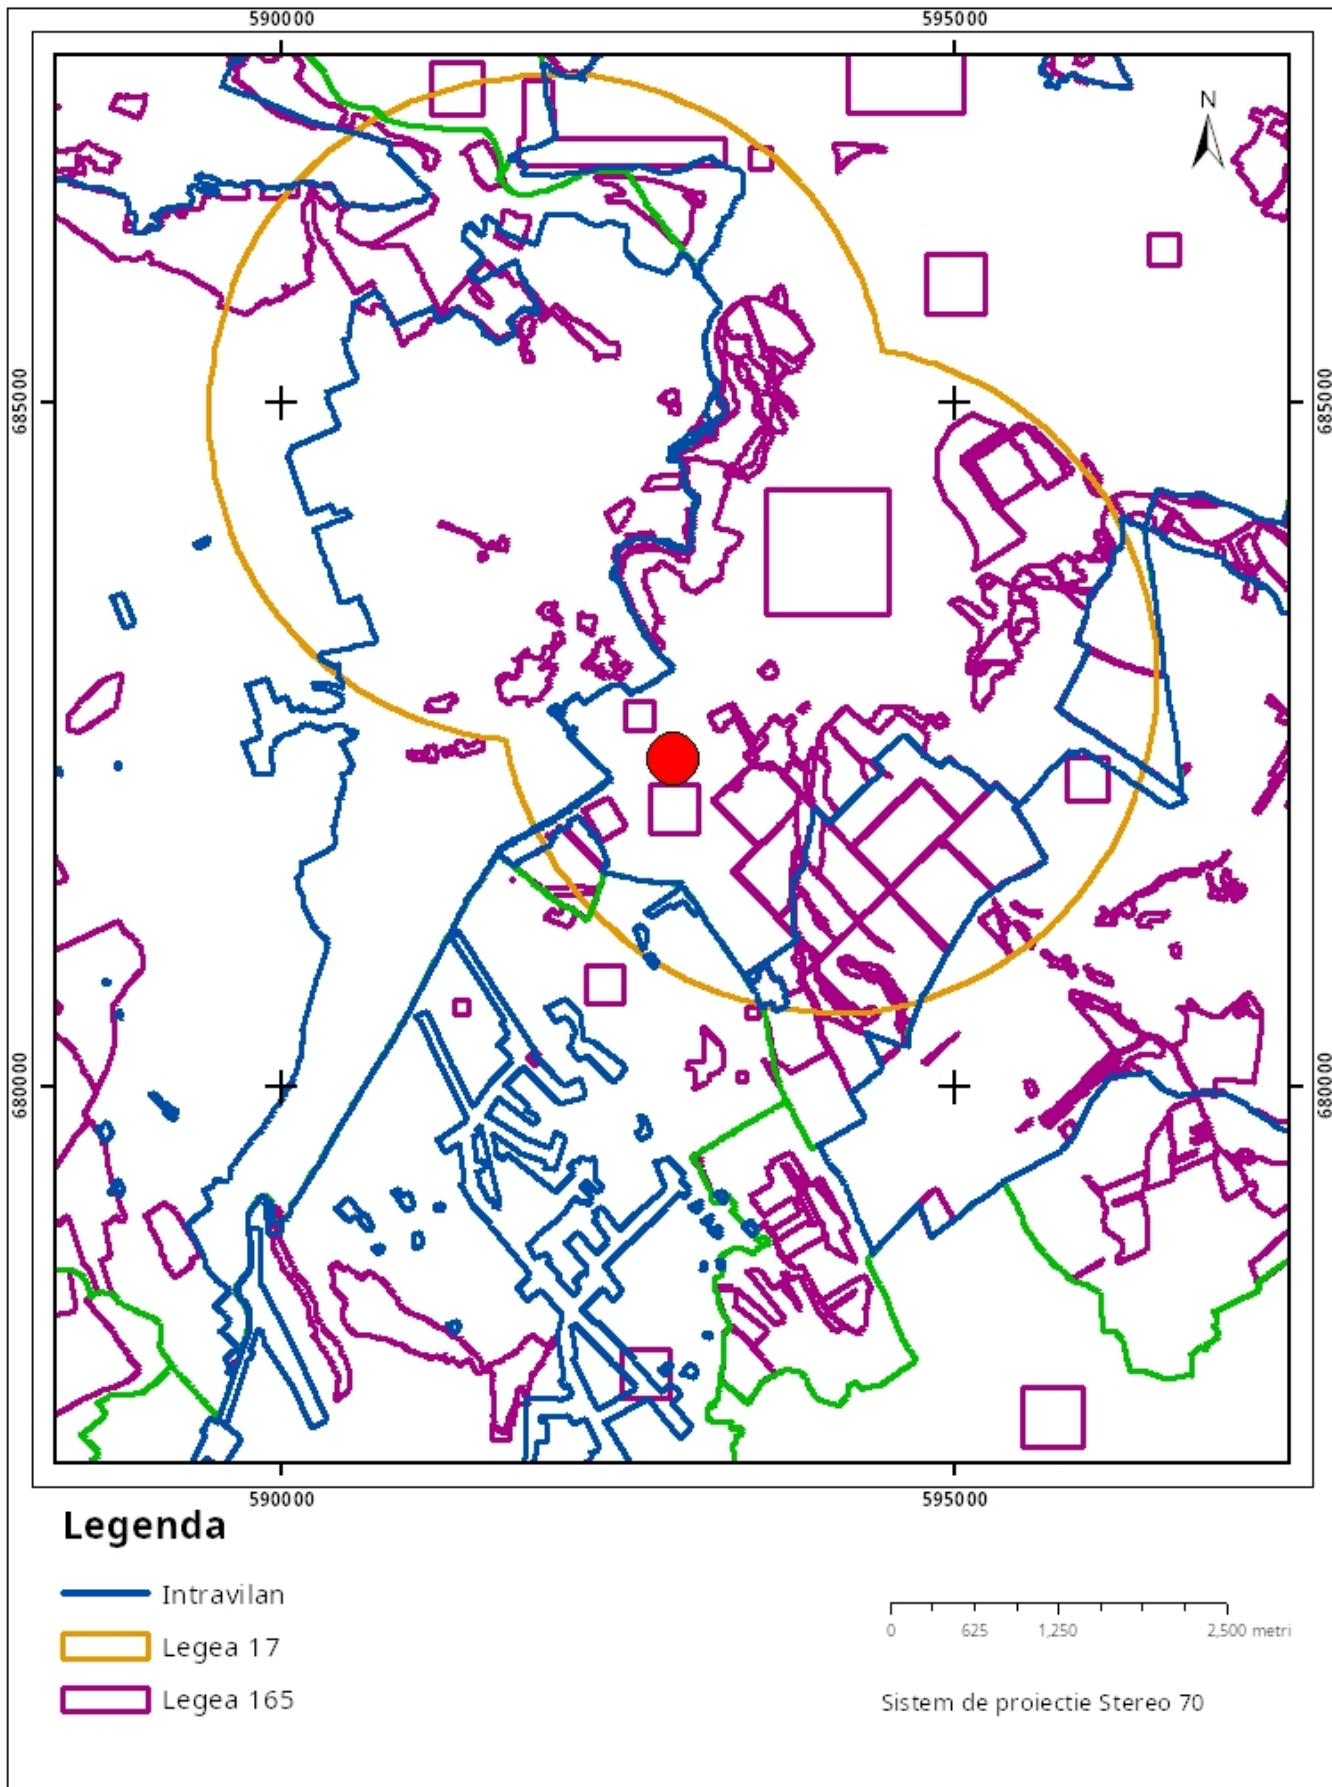

Sarcini tehnice (intersecții cu limitele legilor speciale)
Legea 17, Art. 3 □

Semnat electronic

Ultima actualizare a geometriei: 30-08-2019
Data și ora generării: 12-02-2025 12:13