


Cod verificare

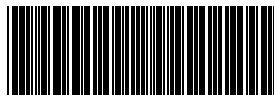

100186174208

EXTRAS DE PLAN CADASTRAL

pentru imobilul cu IE **53831**, UAT Suceava / SUCEAVA, Loc.
Suceava, Bdul. 1 Decembrie 1918


Nr.cerere	11333
Ziua	12
Luna	02
Anul	2025


Teren: 57.600 mp

Teren: Intravilan

Categoria de folosinta(mp): Curti Constructii 57600mp

Plan detaliu

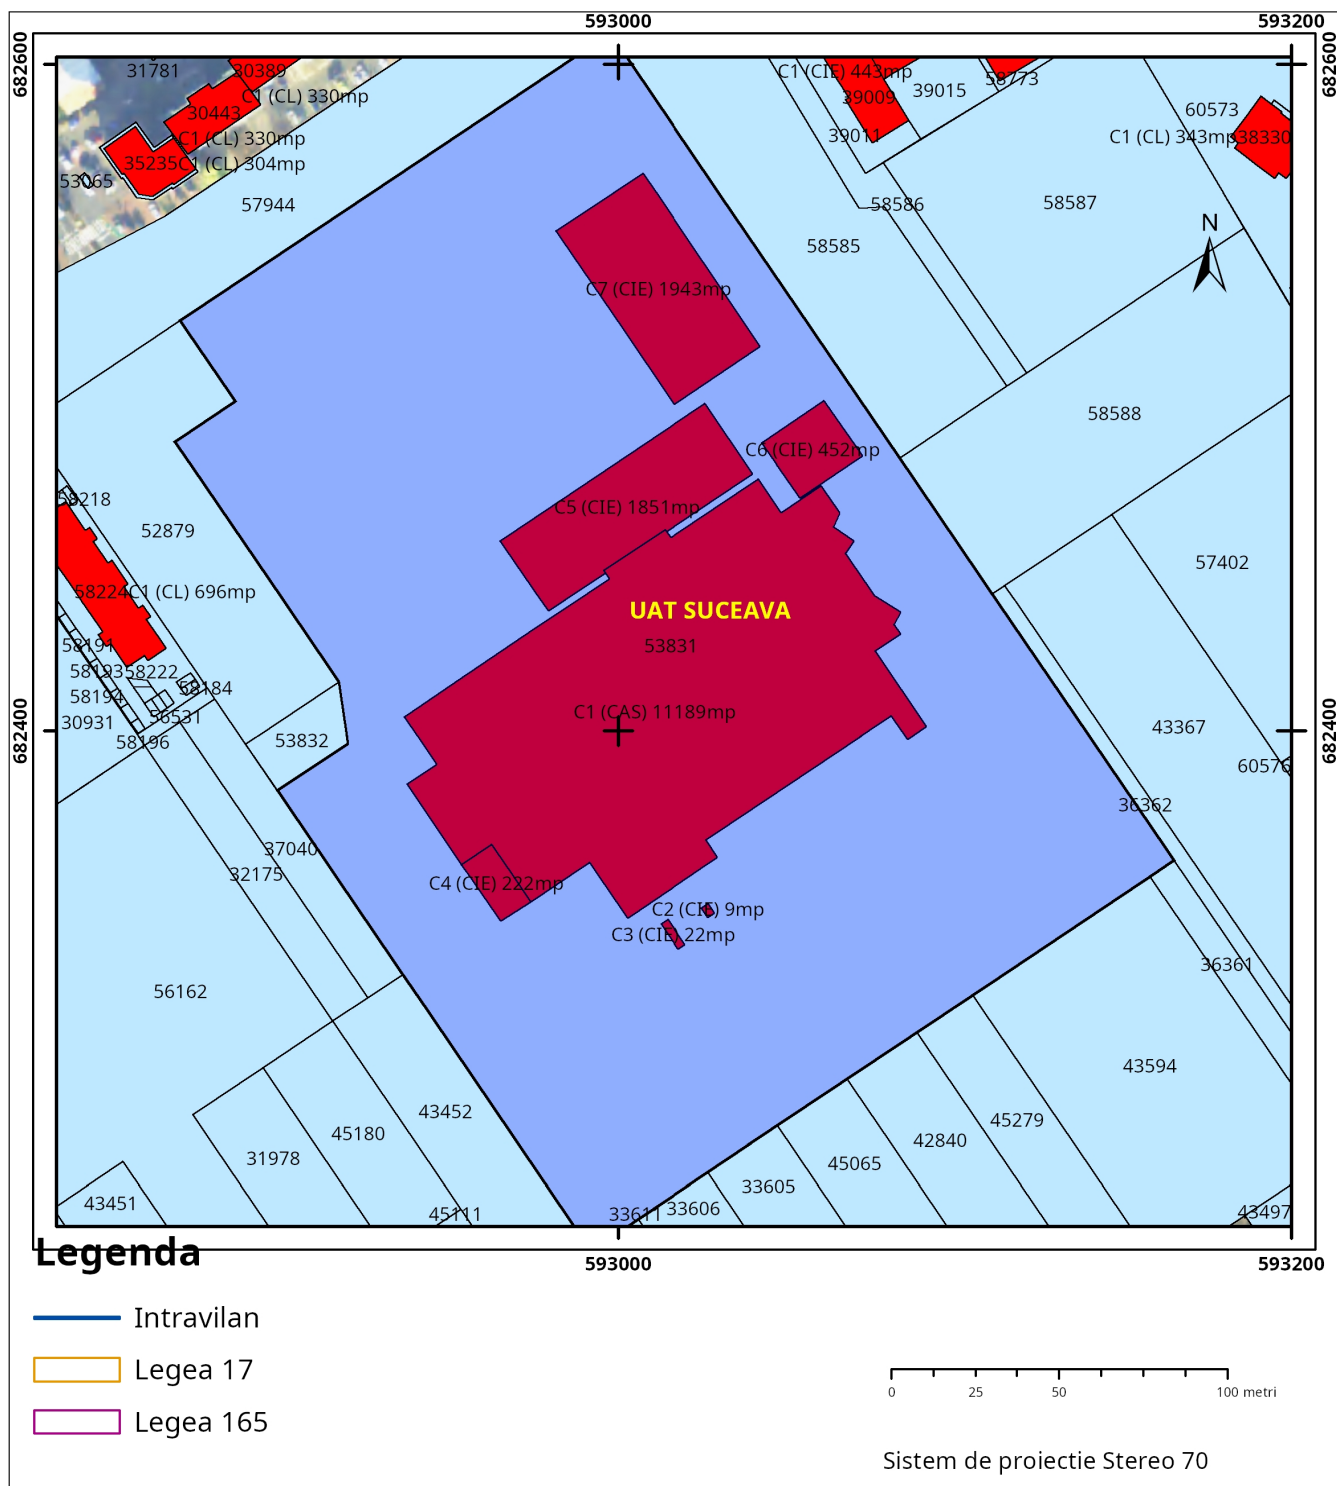

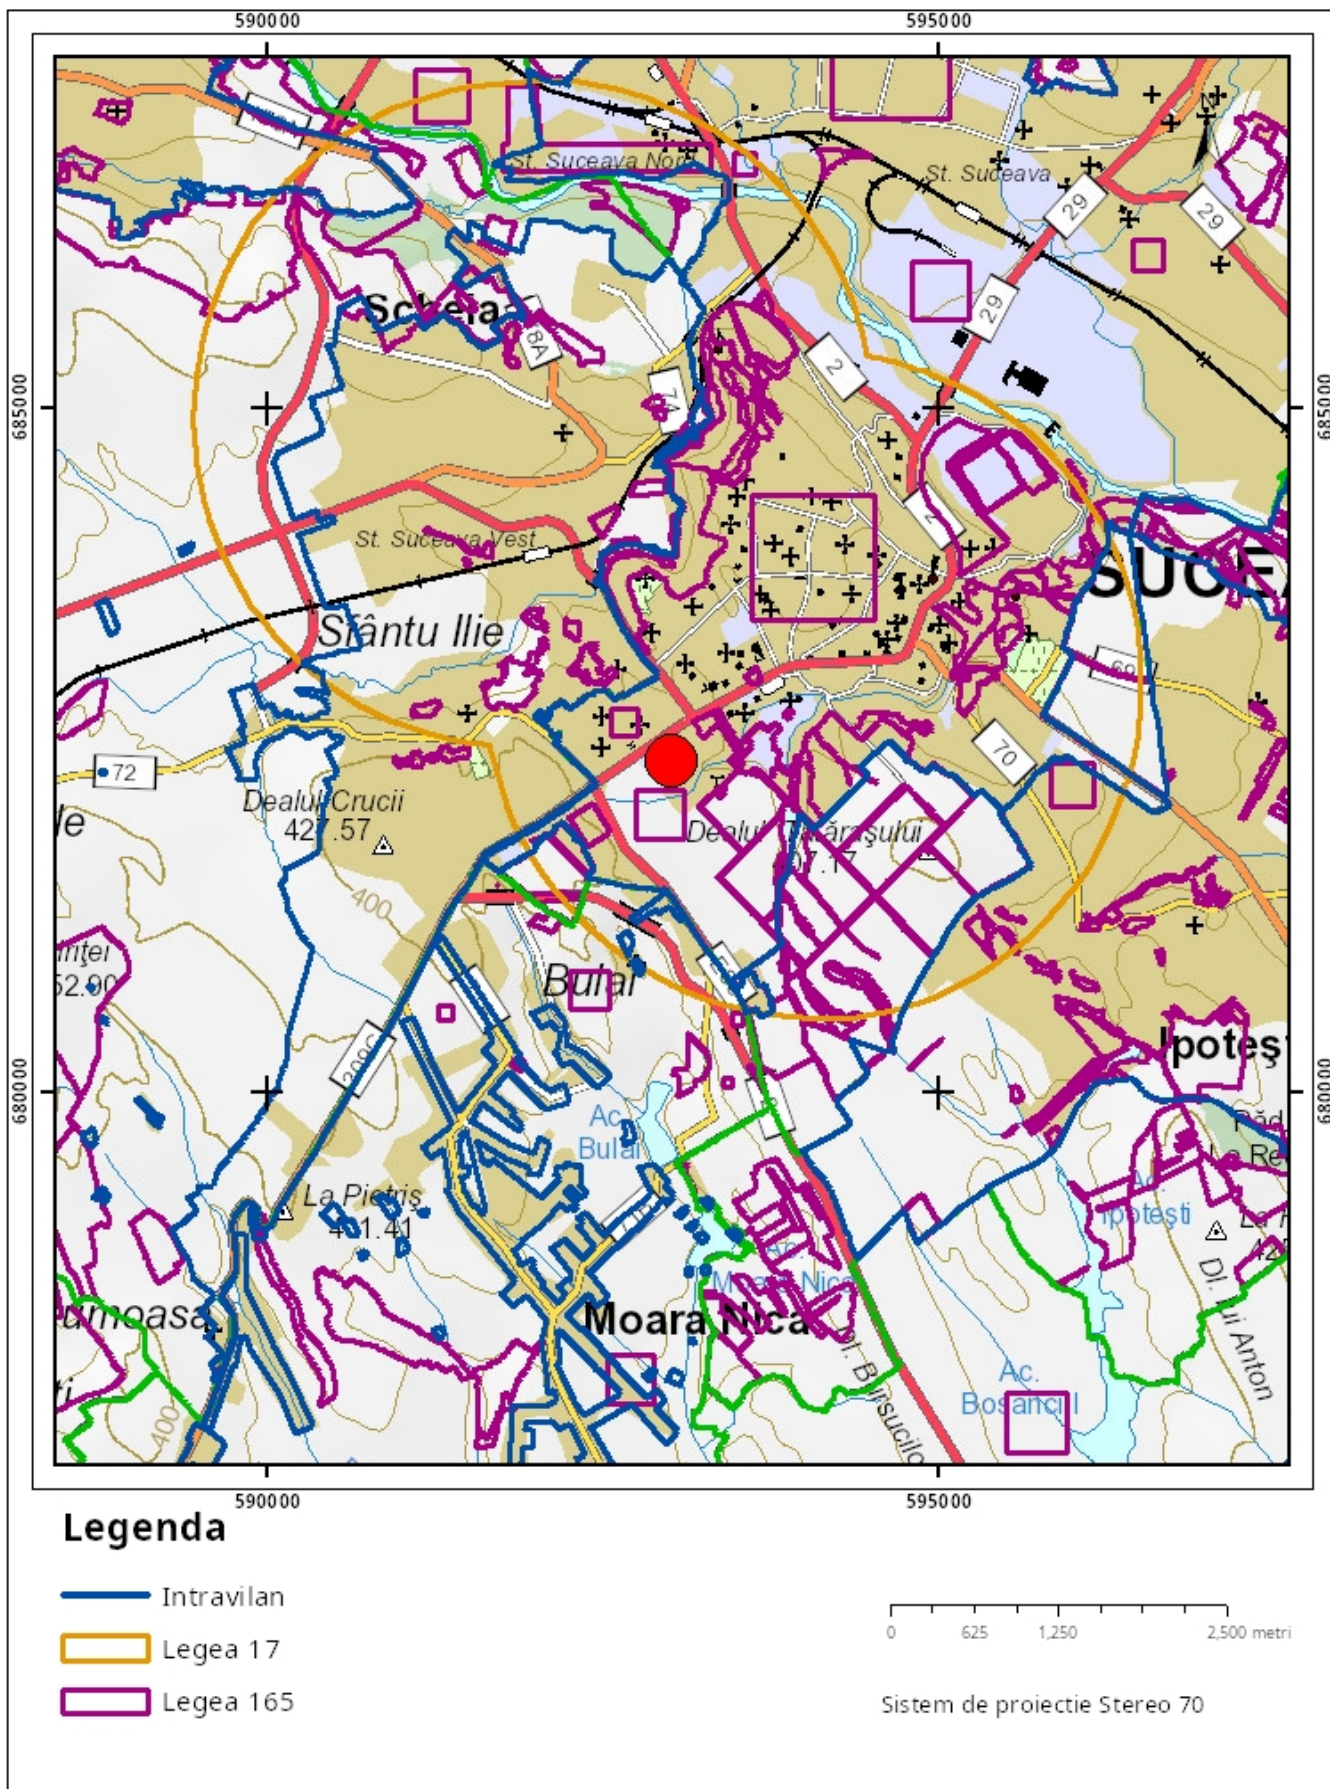

Sarcini tehnice (intersecții cu limitele legilor speciale)
Legea 17, Art. 3 ☐

Semnat electronic

Ultima actualizare a geometriei: 30-08-2019
Data și ora generării: 12-02-2025 12:12