

Cod verificare



100186174207

## EXTRAS DE PLAN CADASTRAL

pentru imobilul cu IE **52879**, UAT Suceava / SUCEAVA, Loc.  
Suceava, Bdul. 1 Decembrie 1918


Nr.cerere	11334
Ziua	12
Luna	02
Anul	2025

**Teren:** 4.509 mp


**Teren:** Intravilan

**Categoria de folosinta**(mp): Curti Constructii 4509mp

**Plan detaliu**

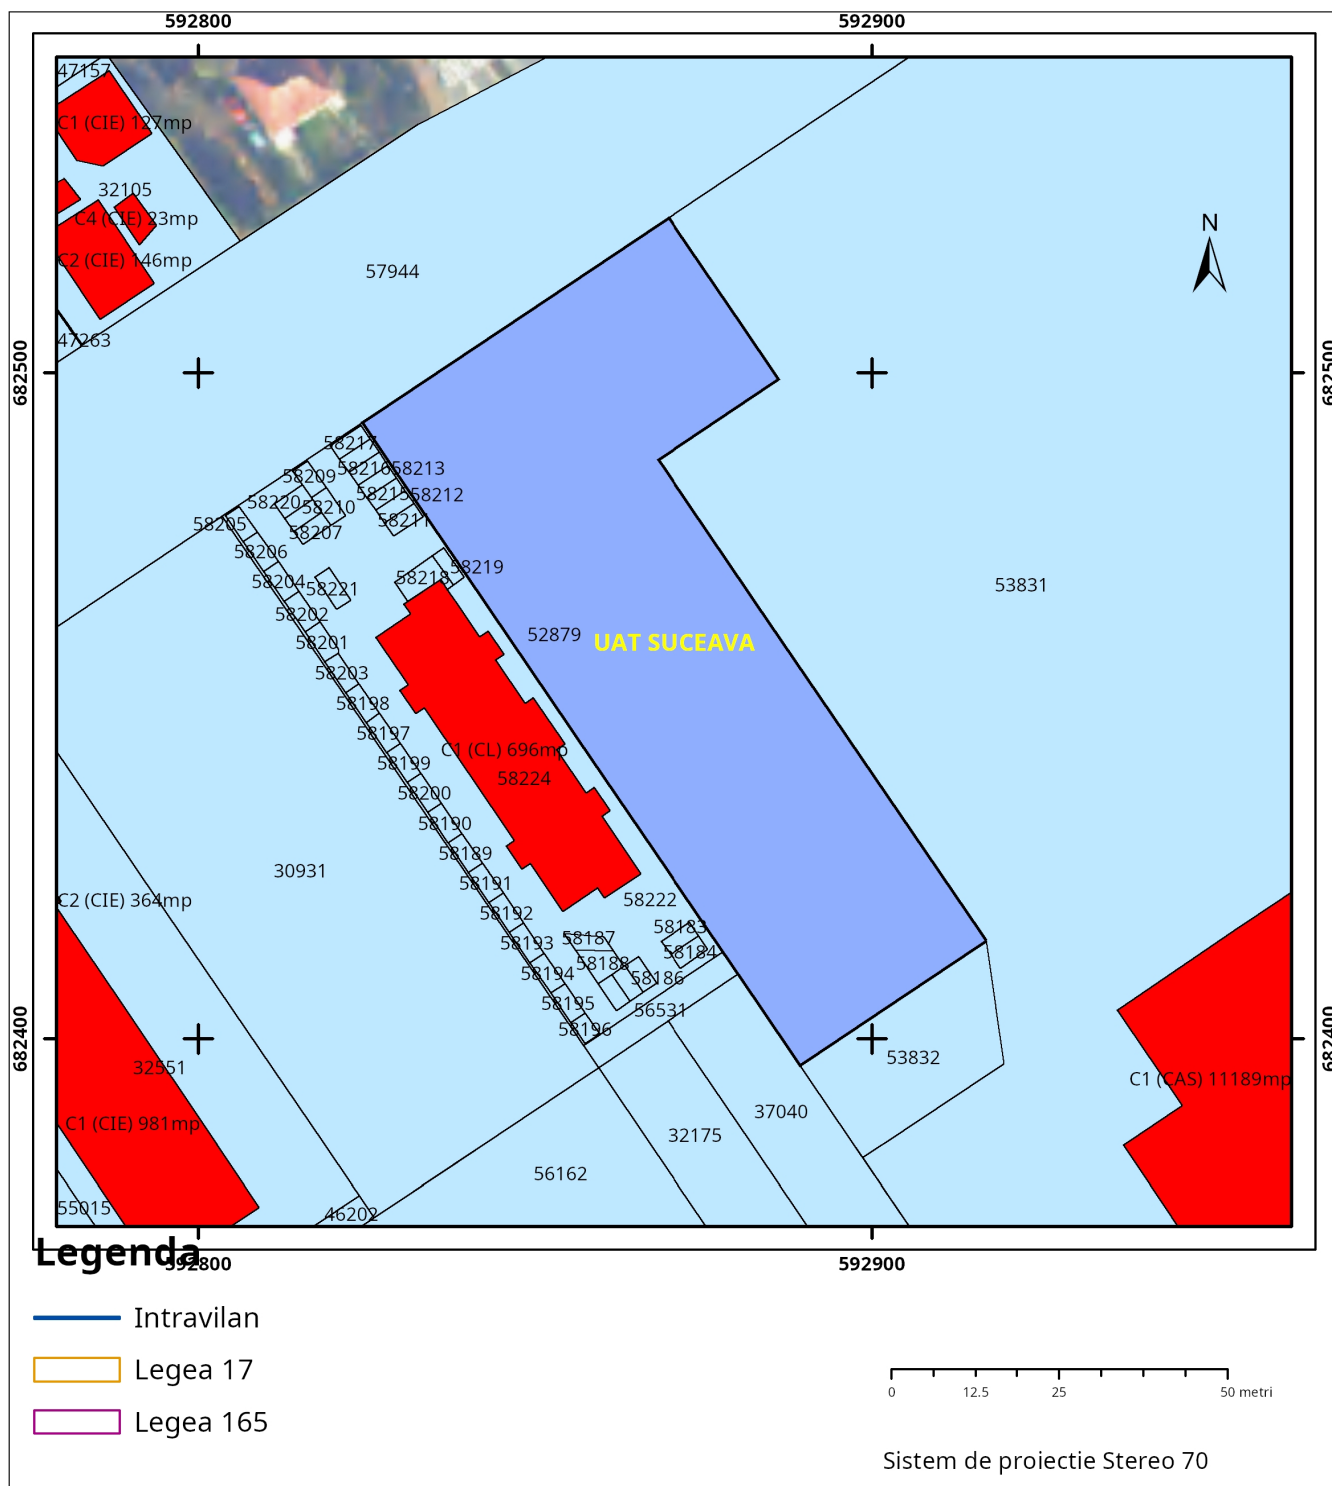

# Plan de ansamblu

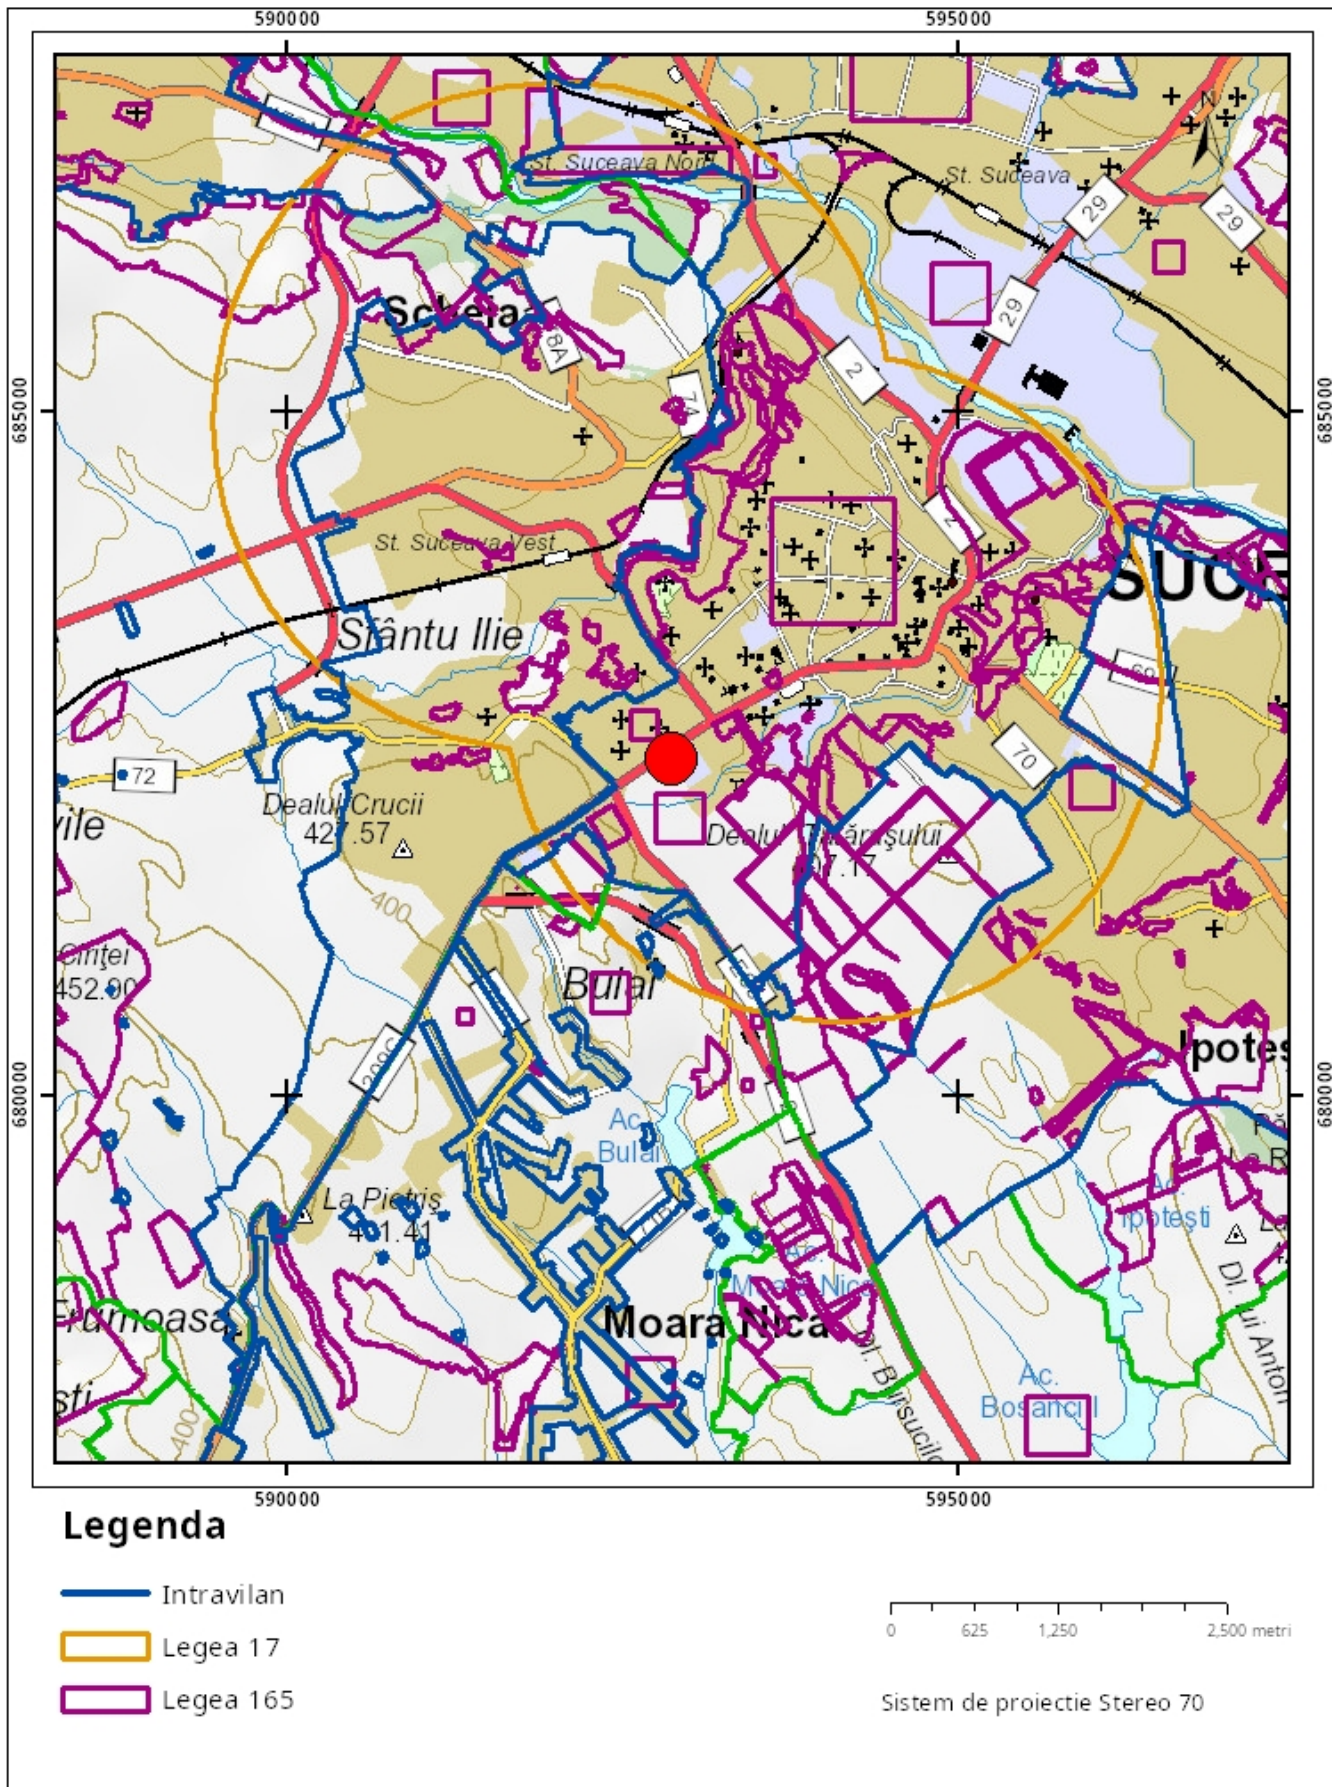

**Sarcini tehnice** (intersecții cu limitele legilor speciale)  
Legea 17, Art. 3 □

Semnat electronic

Ultima actualizare a geometriei: 04-10-2018  
Data și ora generării: 12-02-2025 12:12