


Cod verificare

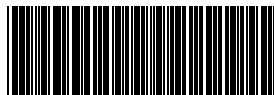

100199172449

EXTRAS DE PLAN CADASTRAL

pentru imobilul cu IE 39799, UAT Suceava / SUCEAVA, -


Nr.cerere	36
Ziua	03
Luna	01
Anul	2026


Teren: 130 mp

Teren:

Categoria de folosinta(mp): Altele 130mp

Plan detaliu

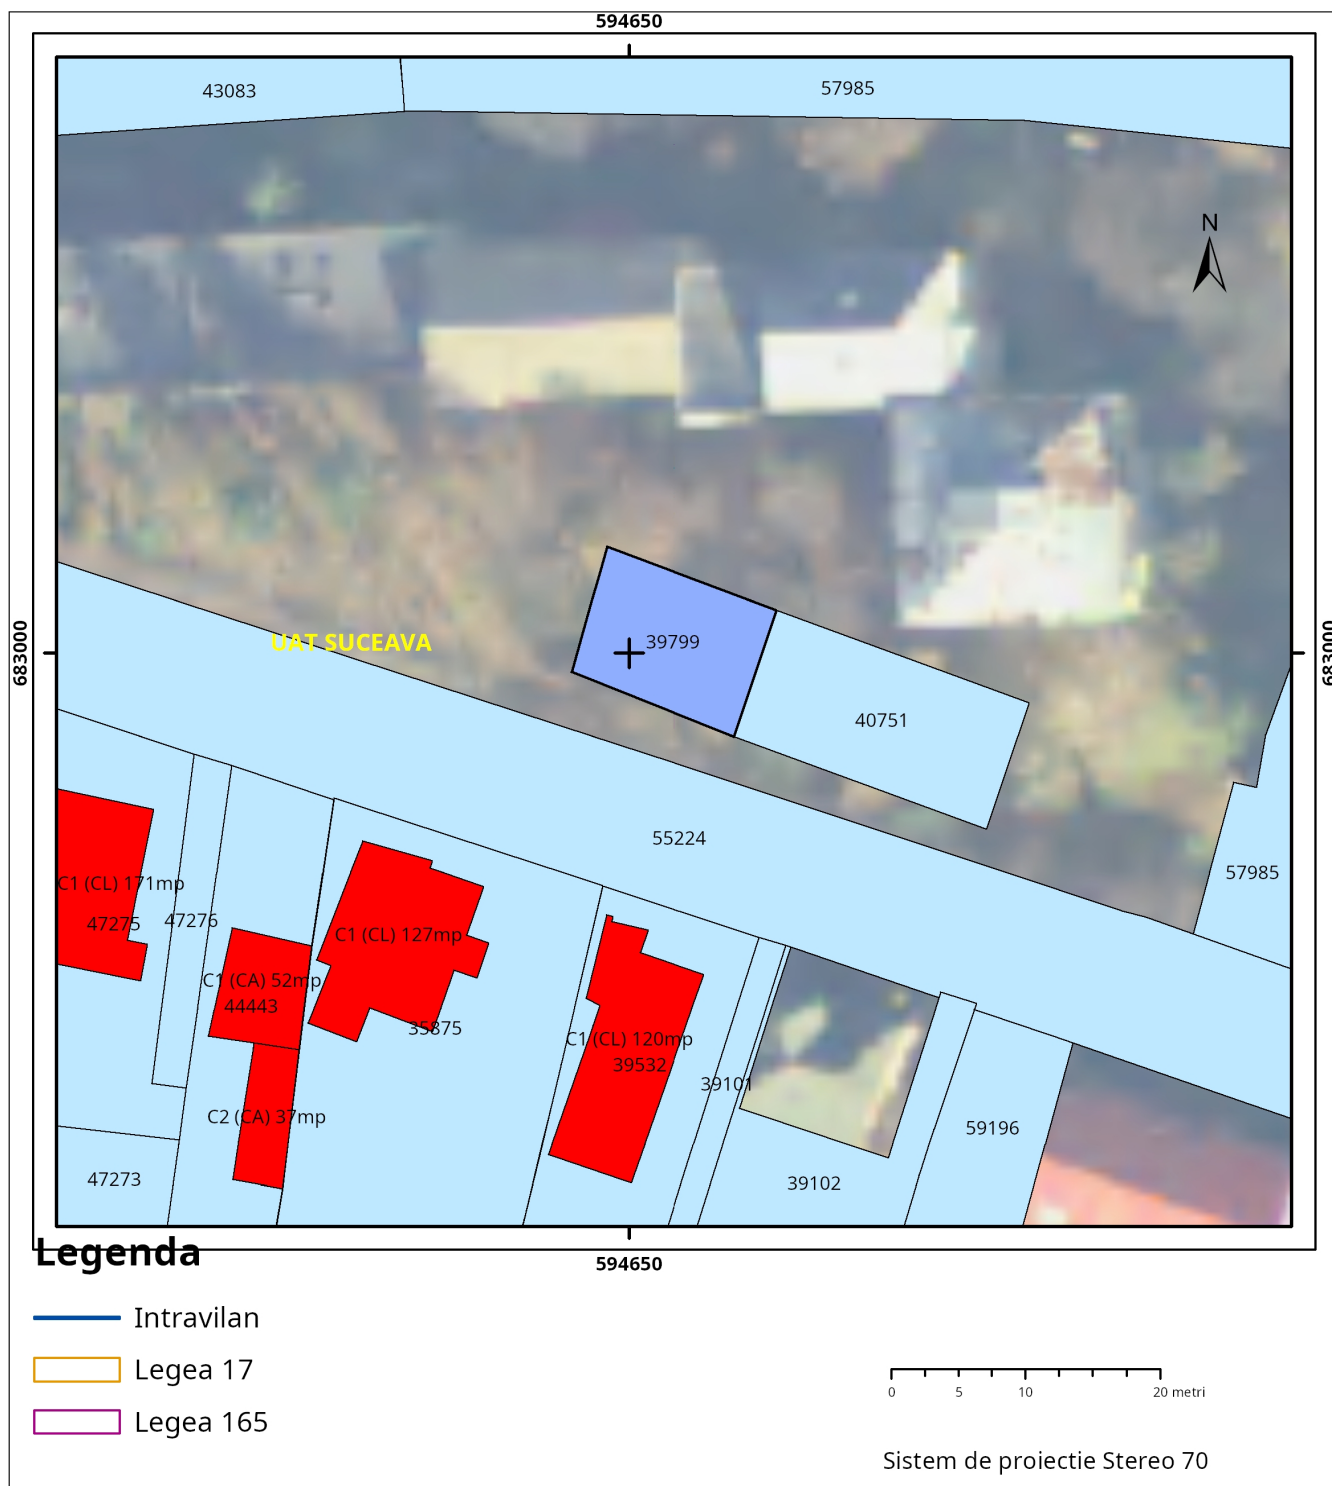

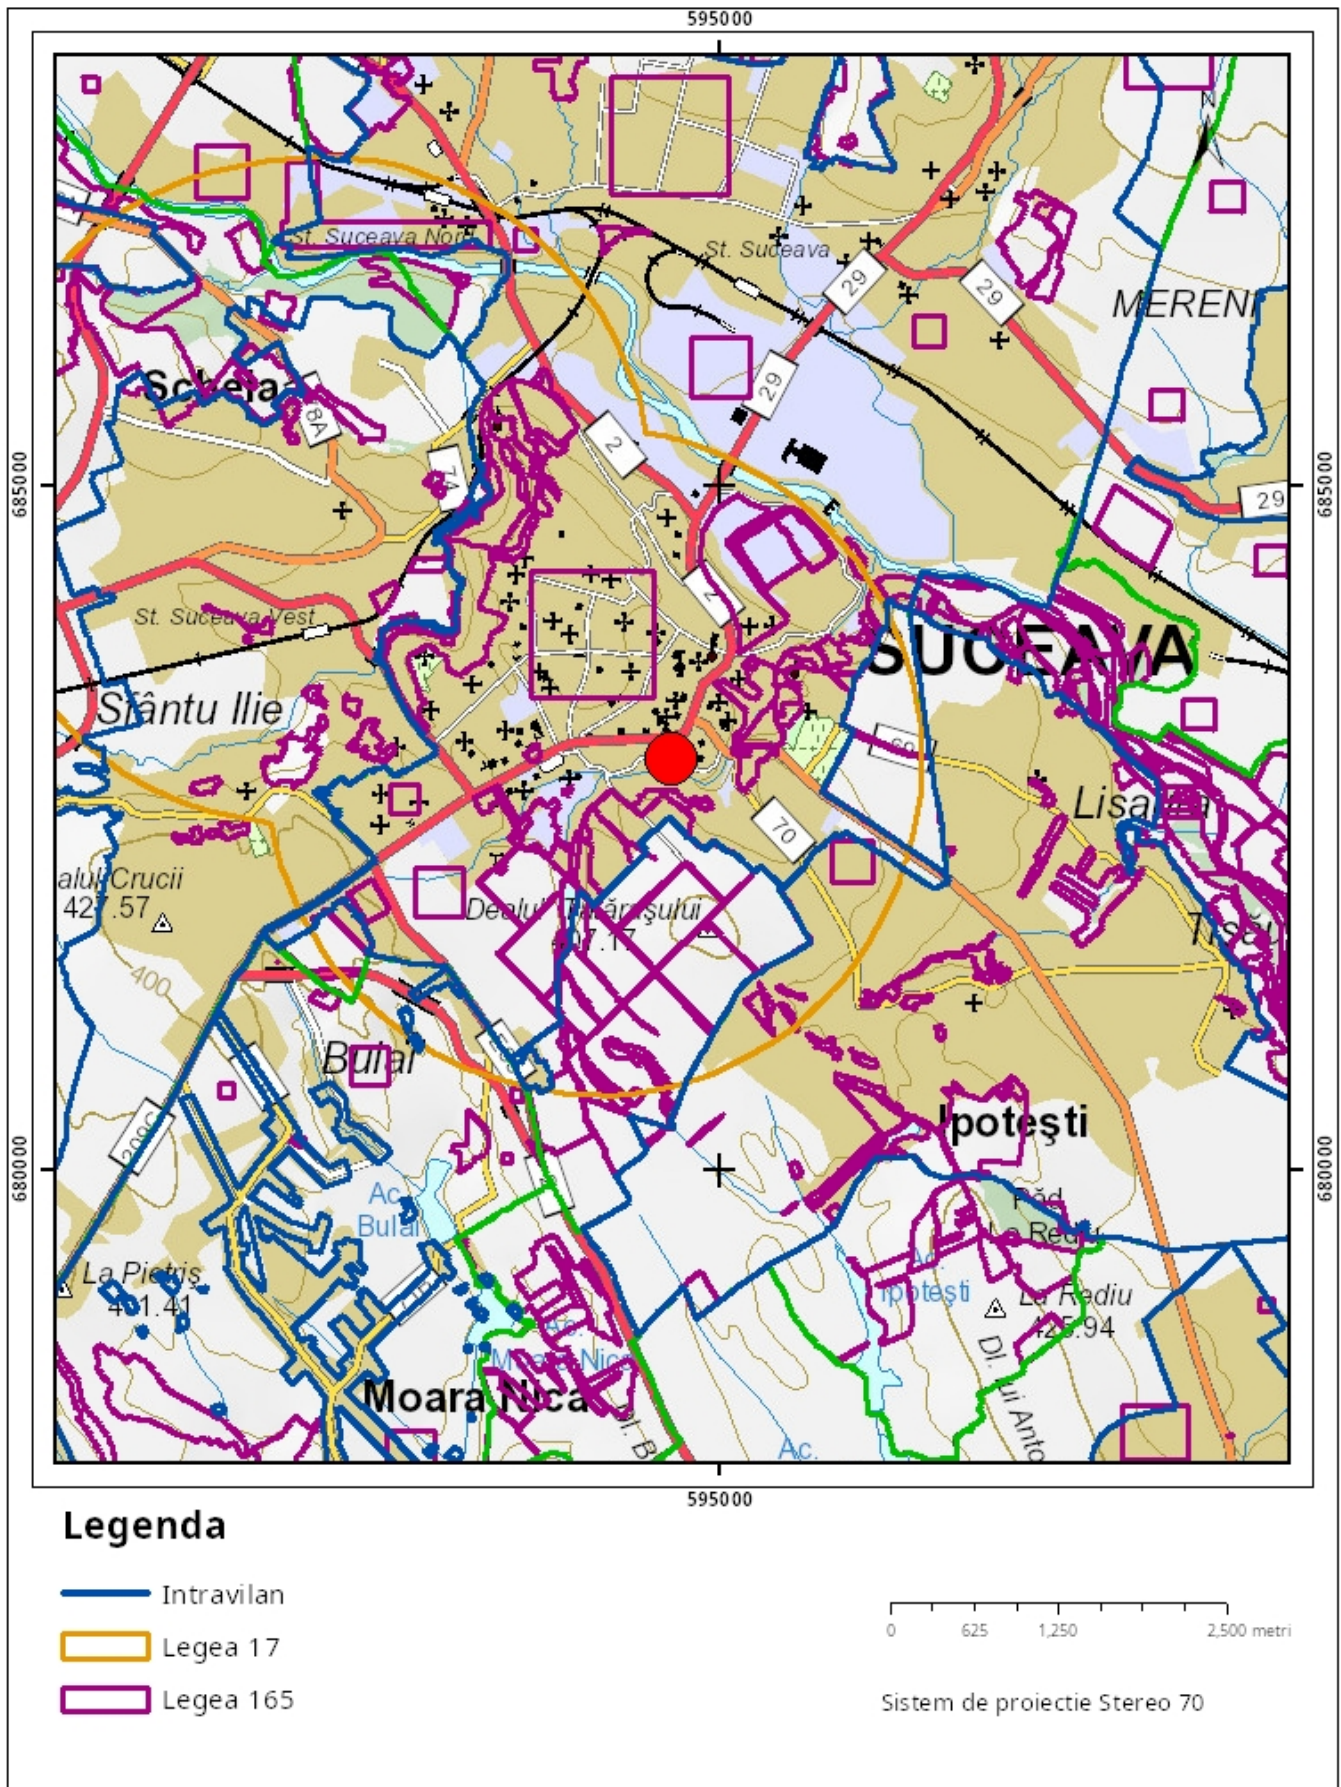

Sarcini tehnice (intersecții cu limitele legilor speciale)
Legea 17, Art. 3 □

Semnat electronic

Ultima actualizare a geometriei: 26-06-2020
Data și ora generării: 03-01-2026 18:18