


Cod verificare

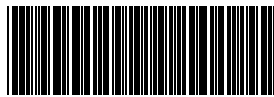

100184959352

EXTRAS DE PLAN CADASTRAL

pentru imobilul cu IE **48354**, UAT Suceava / SUCEAVA, Loc.
Suceava, Str. Pictor Romeo Calancea, Nr. 48


Nr.cerere	4012
Ziua	20
Luna	01
Anul	2025


Teren: 1.000 mp

Teren: Intravilan

Categoria de folosinta(mp): Curti Constructii 1000mp

Plan detaliu

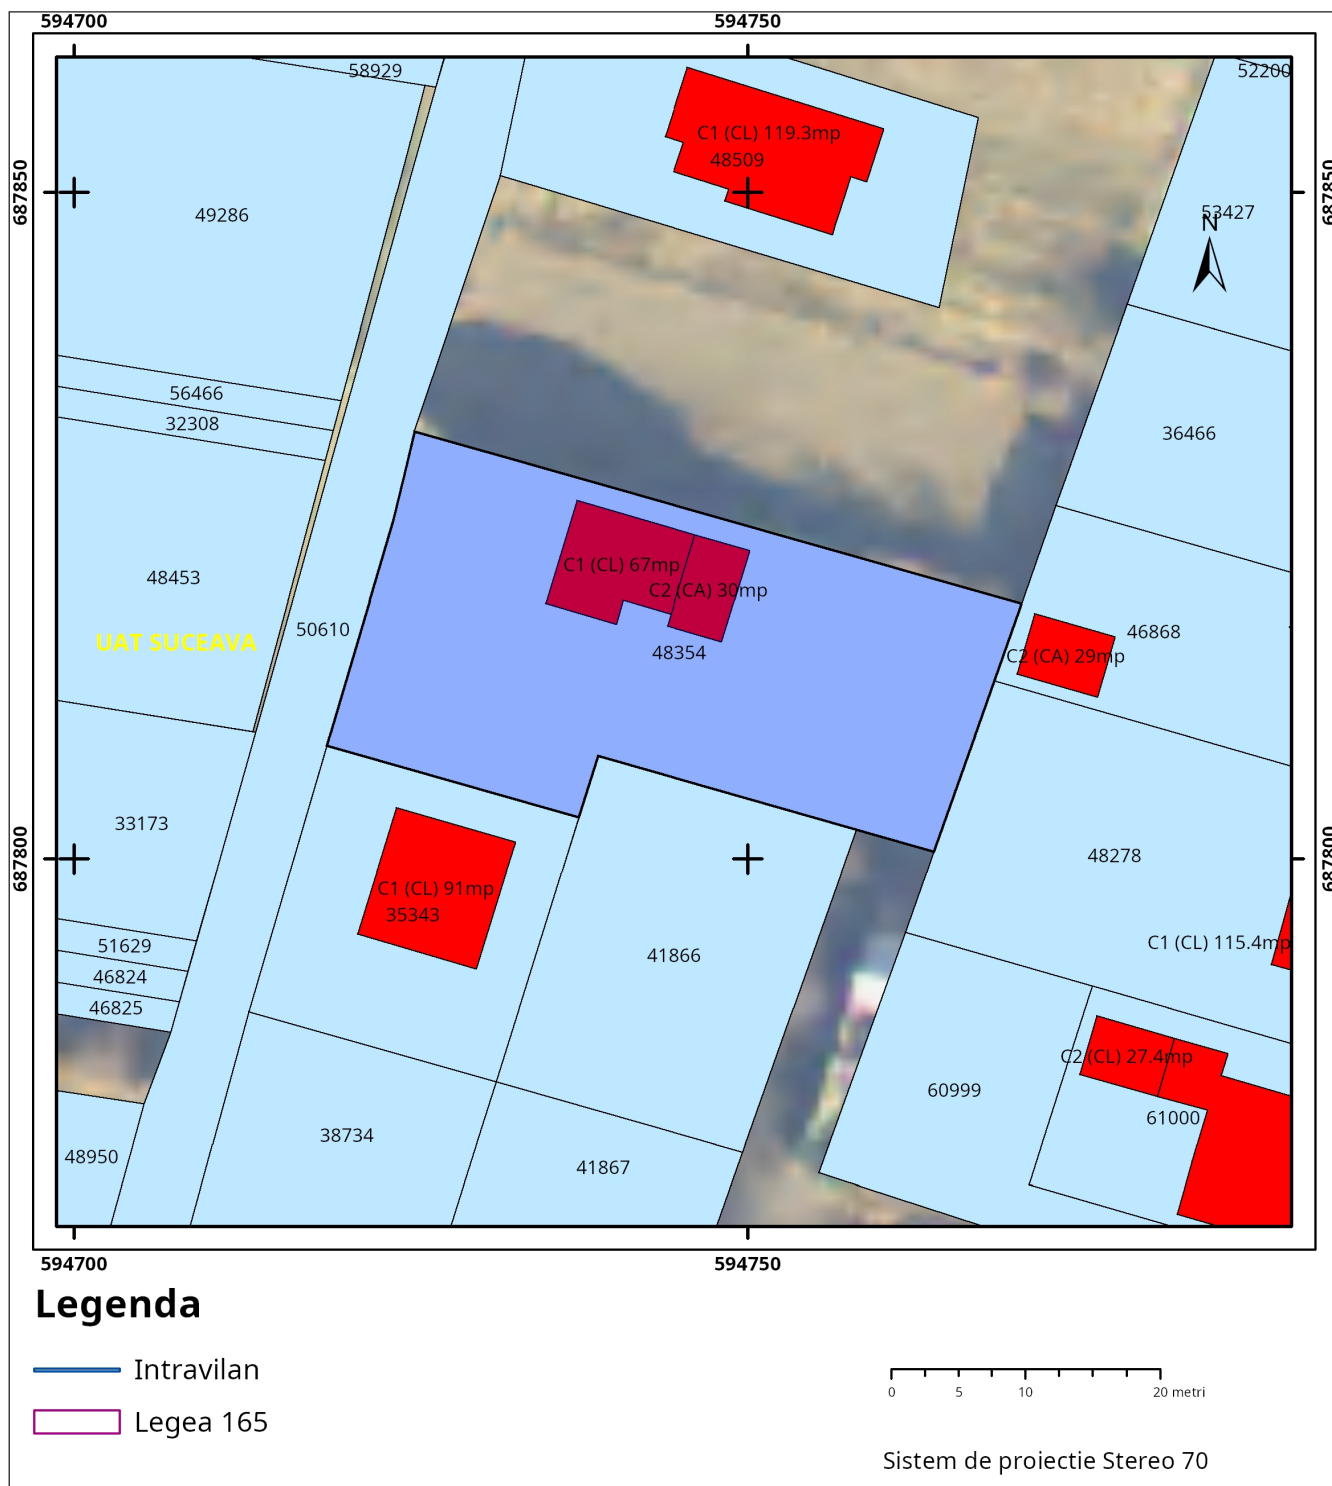

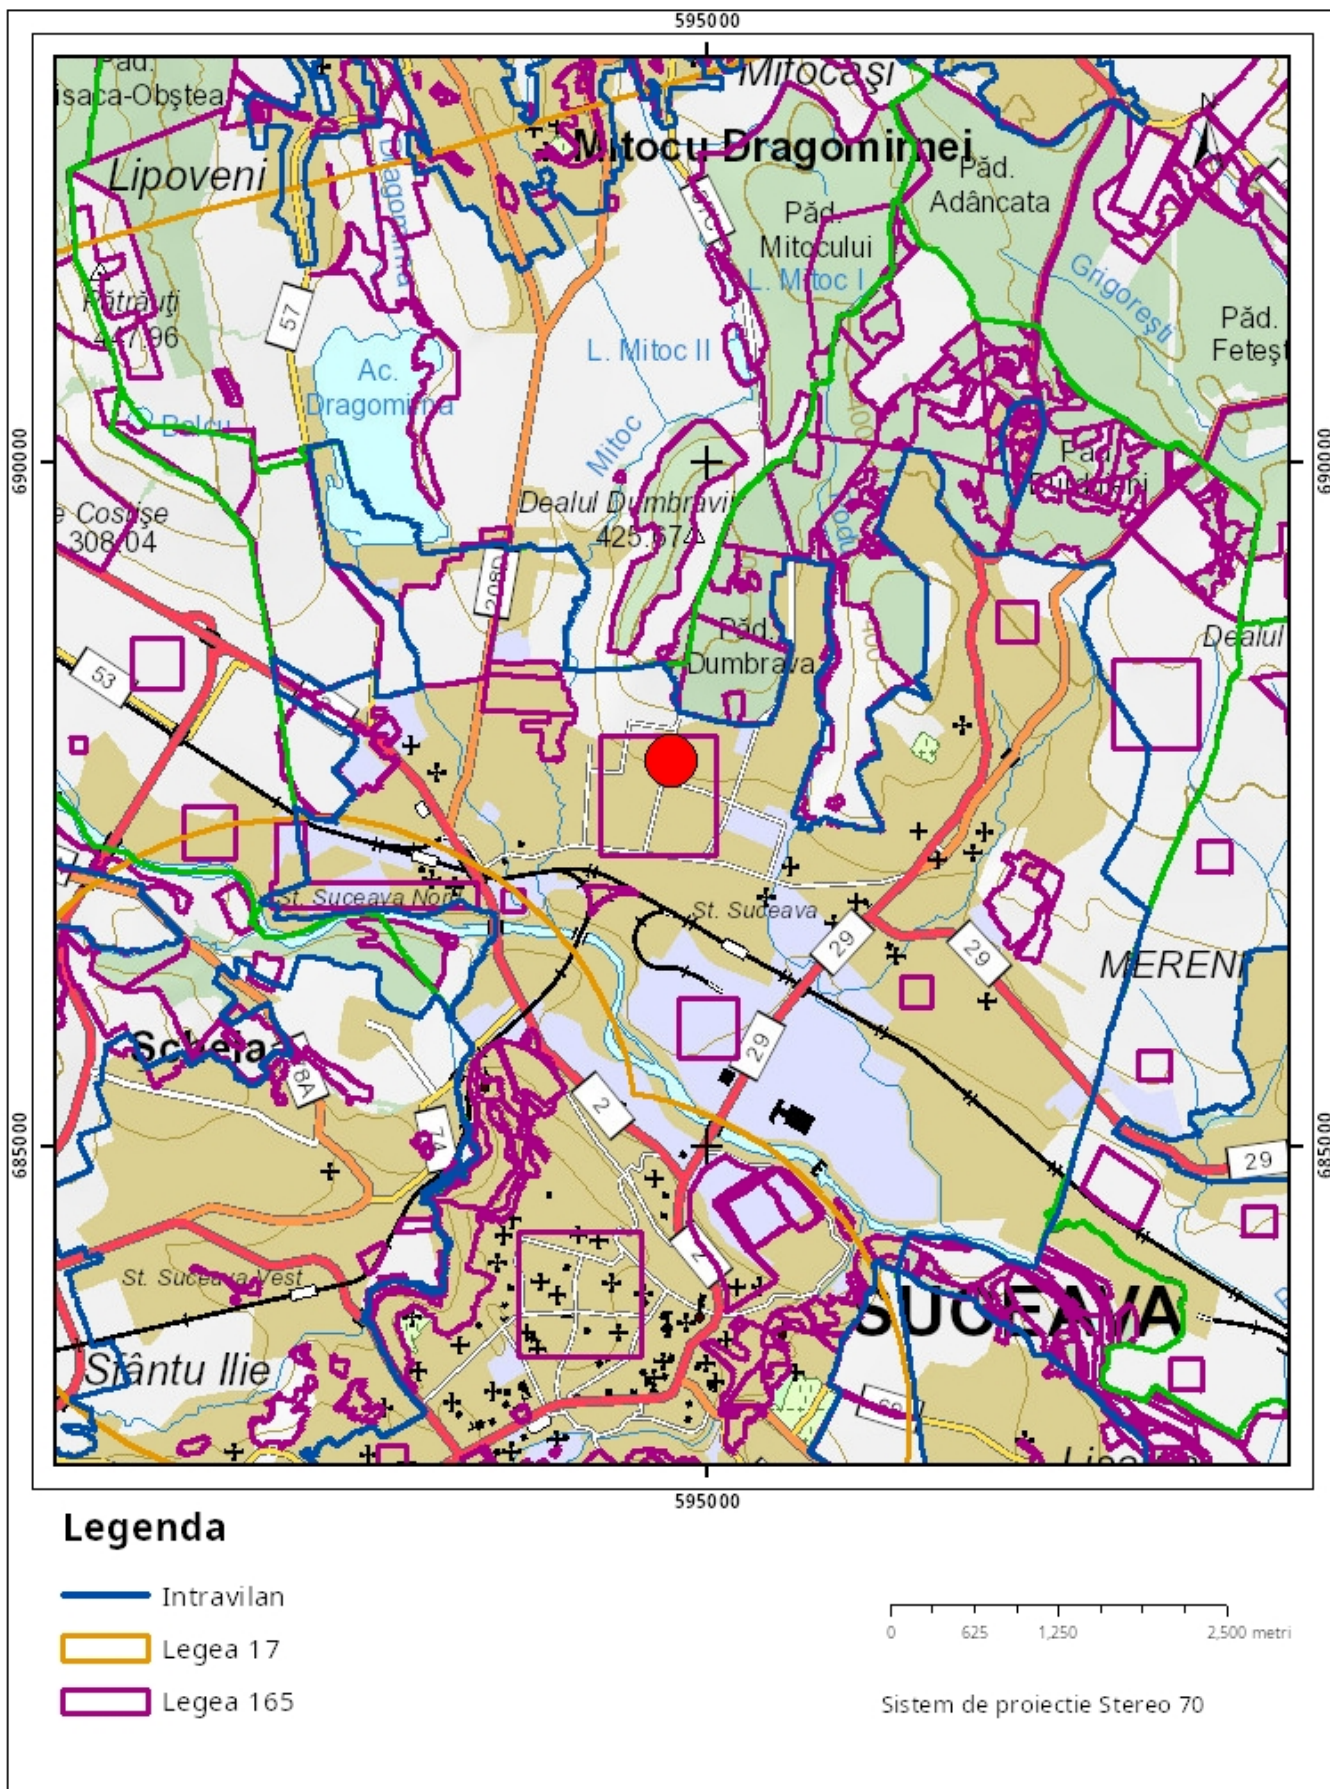

Sarcini tehnice (intersecții cu limitele legilor speciale)
Legea 17, Art. 3 □

Semnat electronic

Ultima actualizare a geometriei: 19-09-2017
Data și ora generării: 20-01-2025 09:26