


Cod verificare

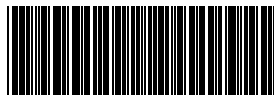

100185035670

EXTRAS DE PLAN CADASTRAL

pentru imobilul cu IE **35668**, UAT Suceava / SUCEAVA, Loc.
Suceava, Cartier Burdujeni, Str. 22decembrie, Nr. 202A


Nr.cerere	4736
Ziua	21
Luna	01
Anul	2025


Teren: 400 mp

Teren: Intravilan

Categoria de folosinta(mp): Curti Constructii 400mp

Plan detaliu

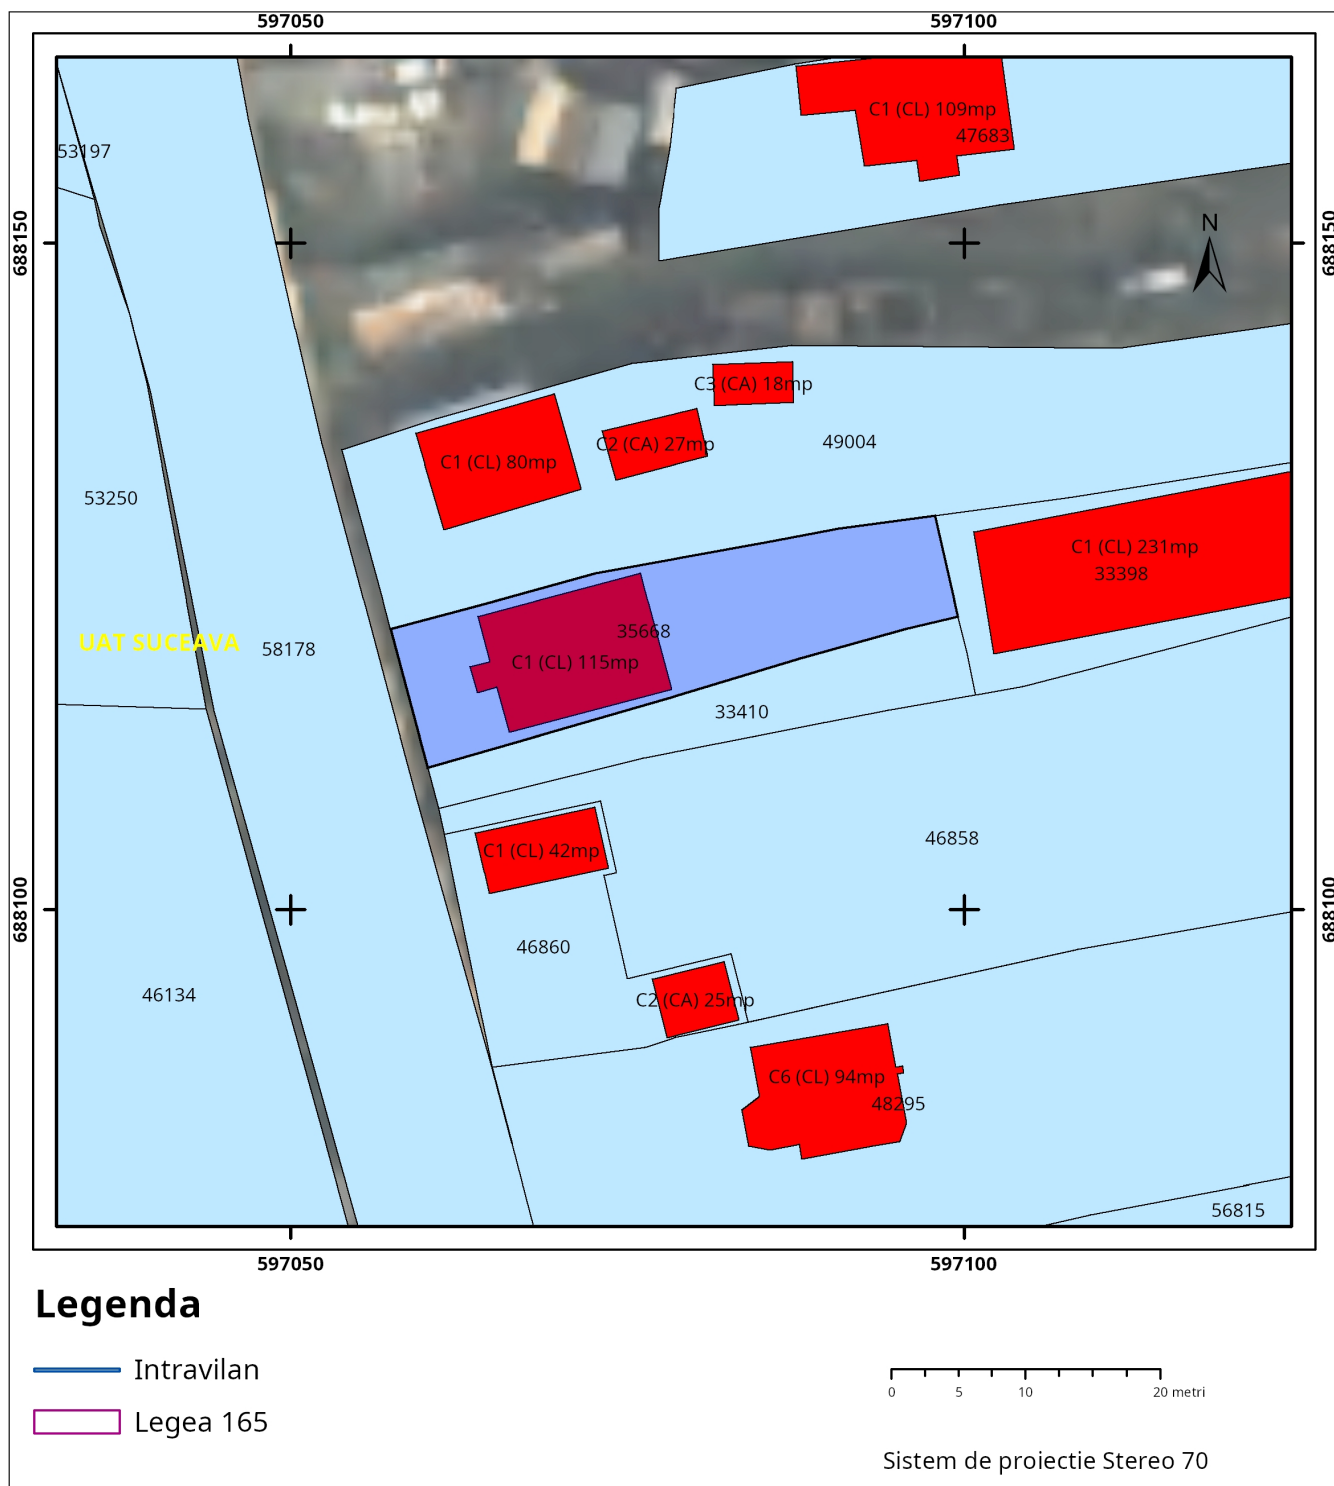

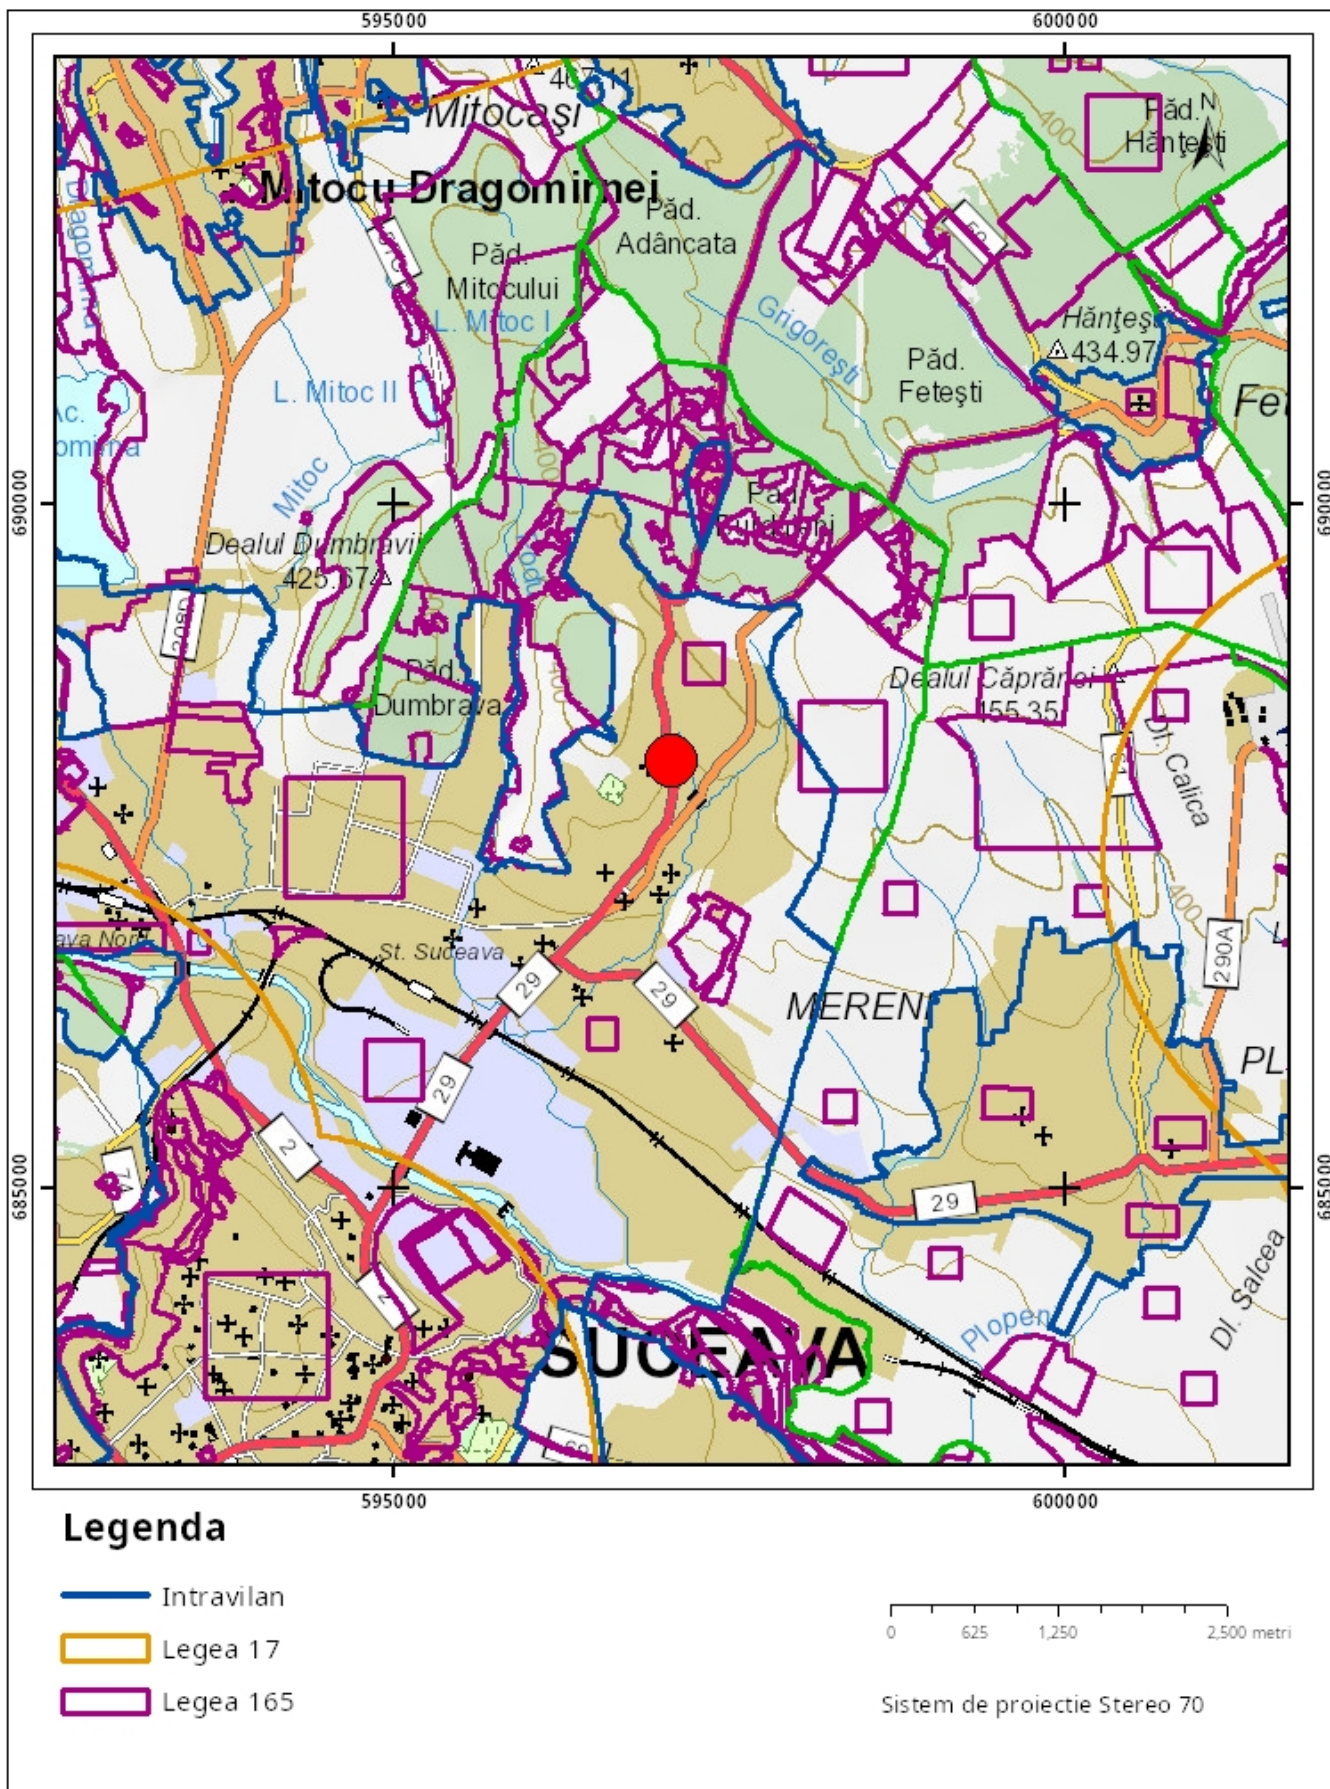

Sarcini tehnice (intersecții cu limitele legilor speciale)
Legea 17, Art. 3 □

Semnat electronic

Ultima actualizare a geometriei: 18-11-2011
Data și ora generării: 21-01-2025 13:09