




FATADA PRINCIPALA - Locuinta C1
scara 1:75

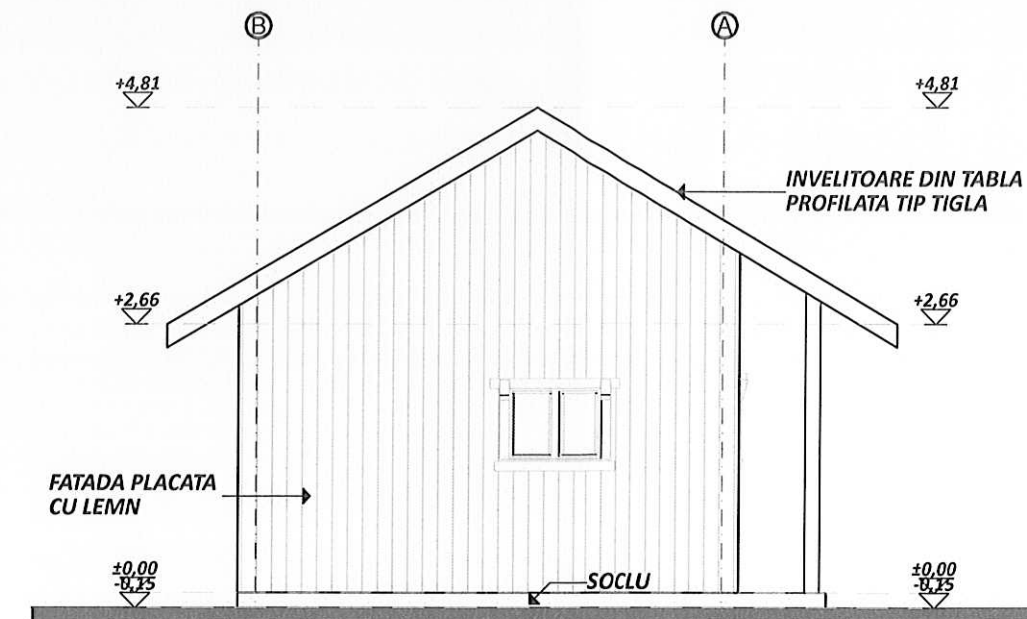

FATADA LATERALA STANGA - Locuinta C1
scara 1:75

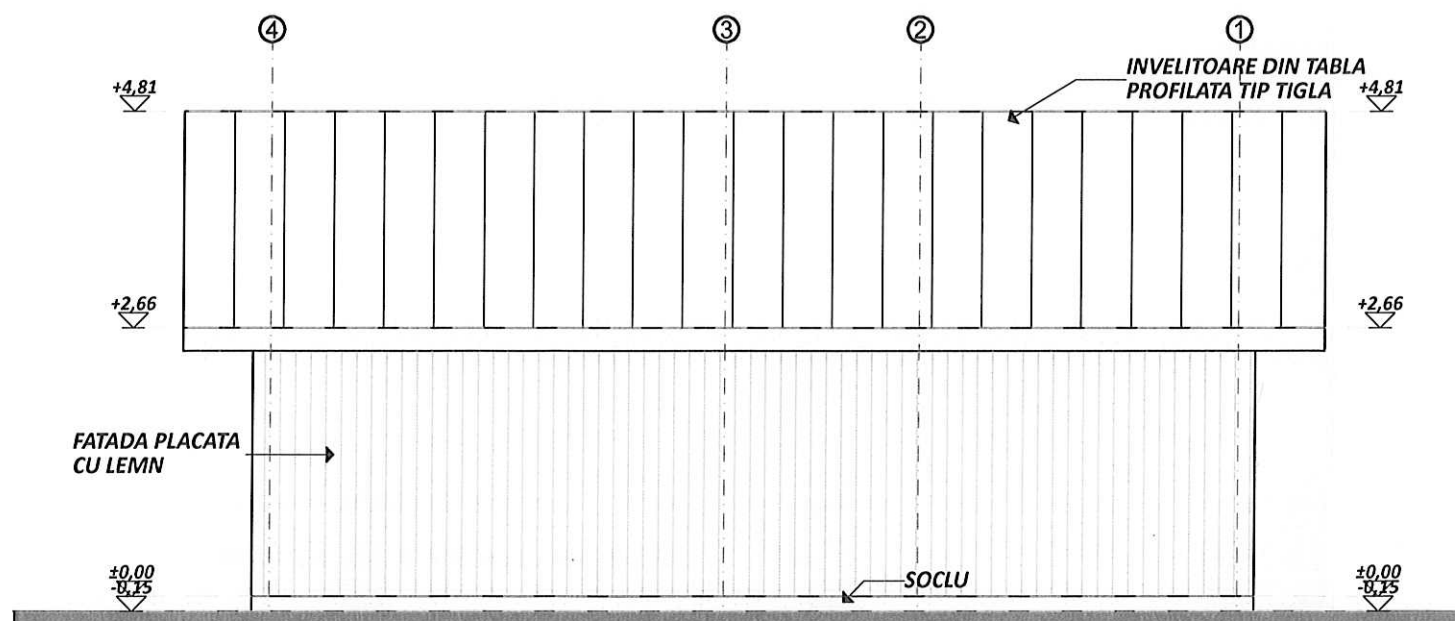

FATADA POSTERIOARA - Locuinta C1
scara 1:75

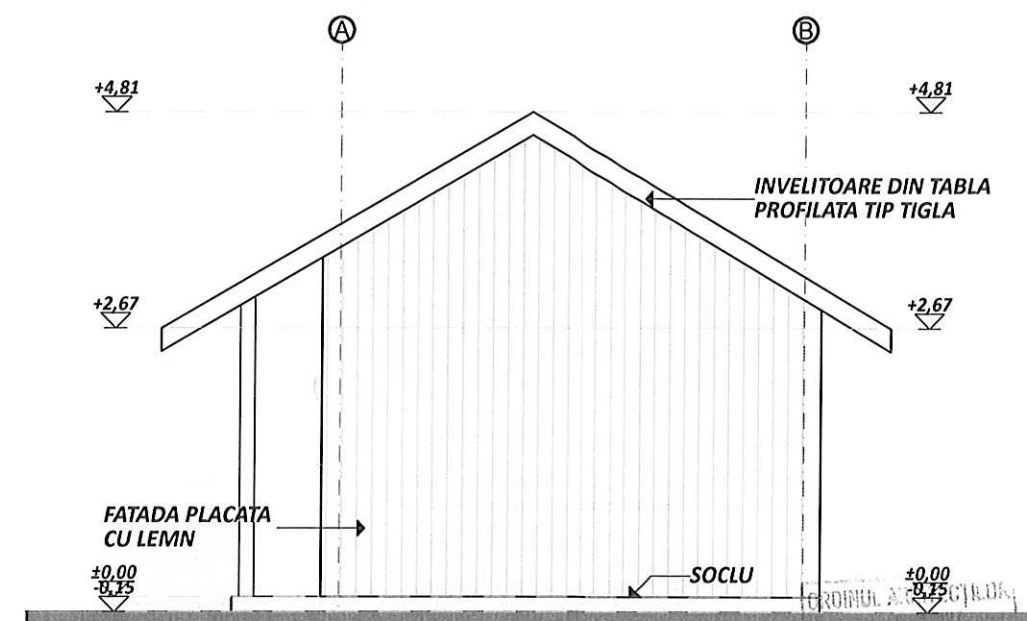

FATADA LATERALA DREAPTA - Locuinta C1
scara 1:75

Categoria de importanta (conform HGR nr. 766/1997) - D
Clasa de importanta (conform Codului de proiectare seismica P100/1 - 2013) - IV

Semnificație	Nume și prenume	Semnatura	Referat / nr./ dată	
Proiectant general : S.C. Global Topexpert S.R.L. Suceava Jud. Suceava, loc. Sfântu Ilie, Str. Victoriei, nr. 18E J33/693/2015 CUI: 35073137			Denumirea lucrării : OBTINERE AUTORIZATIE DE DESFIINTARE A CONSTRUCTIILOR IDENTICE CU NR. CADASTRALE 57379-C1(LOCUINTA) SI 57379-C2(ANEXA) OBTINEREA AUTORIZATIEI DE CONSTRUIRE PENTRU ANEXA GOSPODAREASCA Adresa: Jud.Suceava, mun. Suceava, str. Plevnei, nr. 145, nr. cad. 57379	Nr. Pr. Gen: 48/2024
Șef proiect	Ing. Daniel Isepiciuc		Beneficiar:	Fază pr. :
Proiectat str.	Ing. Iacovan Ruben		ROTARIU DUMITRU	D.T.A.D.
Proiectat arh.	Arh. Cristian Istrati		Denumire planșă:	Nr. planșei:
Desenat	Arh. Cristian Istrati		FATADE - LOCUINTA C1	A04'