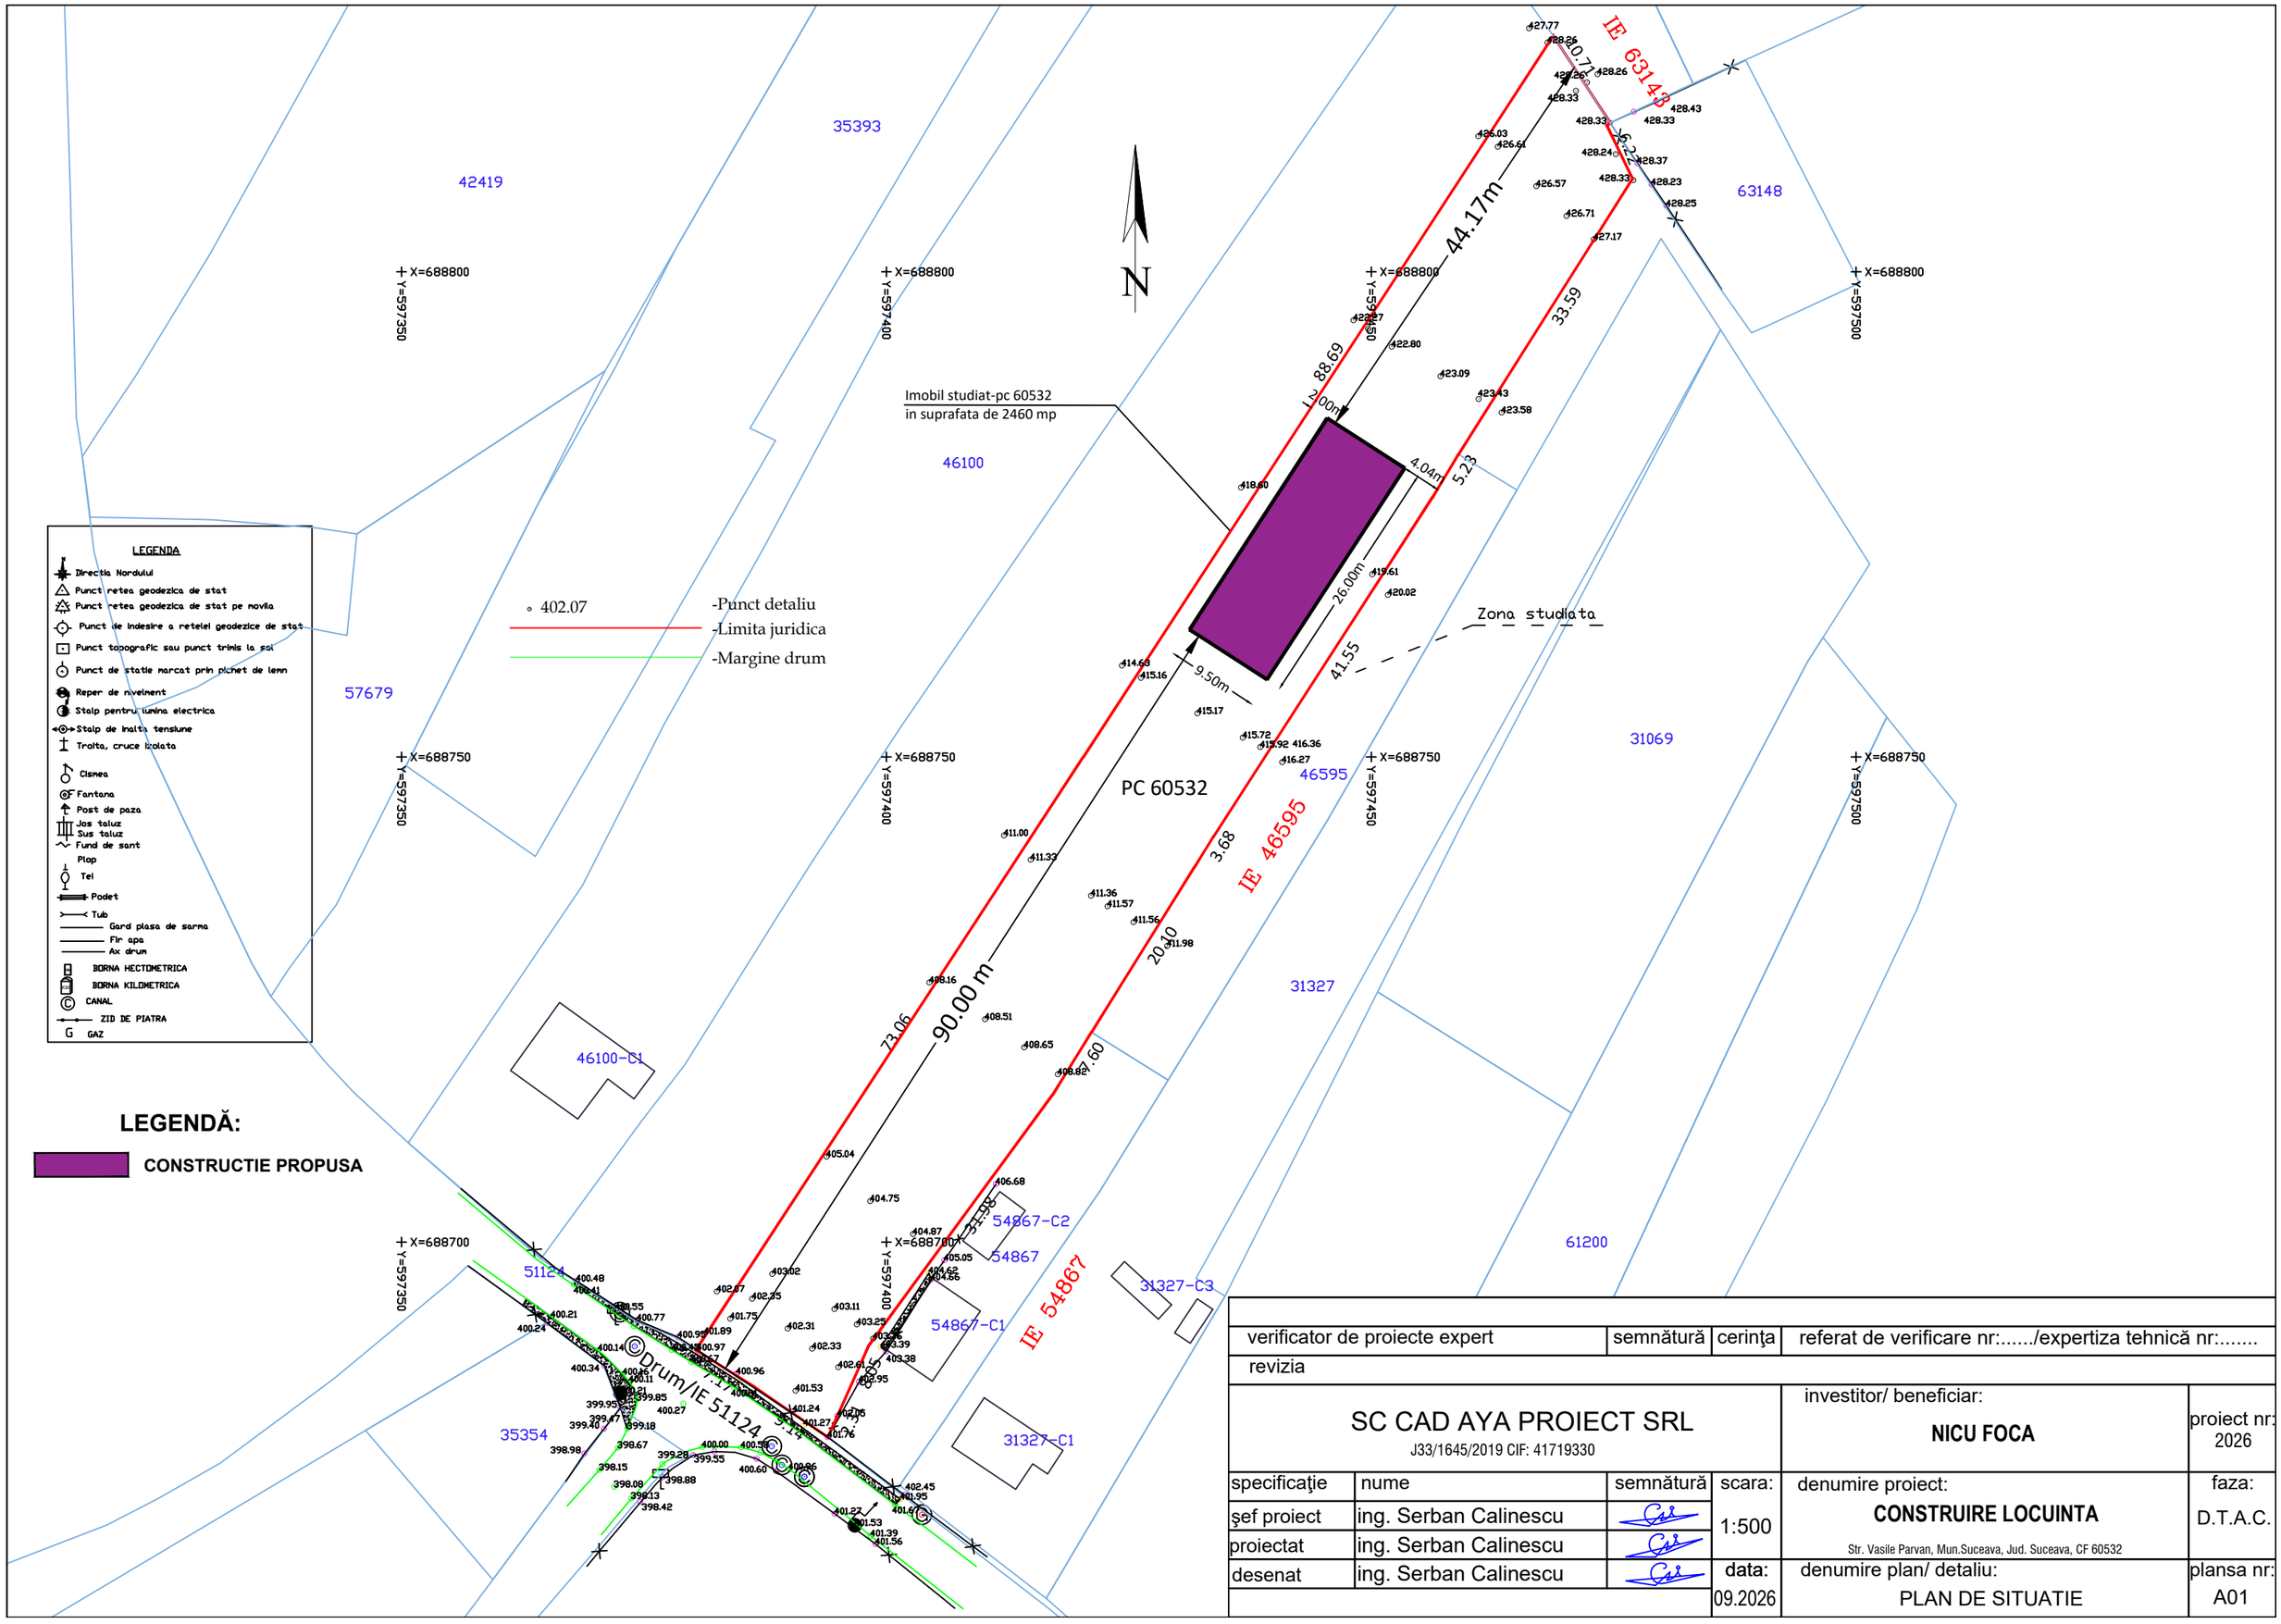

LEGENDA
Directia Nordului
Punct retea geodezica de stat
Punct retea geodezica de stat pe movila
Punct de indesire a retelei geodezice de stat
Punct topografic sau punct trimis la sol
Punct de statie marcat prin picket de lemn
Reper de nivelment
Stalp pentru lumina electrica
Stalp de inalta tensiune
Troita, cruce izolata
Cismea
Fantana
Post de paza
Jos taluz
Sus taluz
Fund de sant
Plop
Tei
Podet
Tub
Gard plasa de sarma
Fir apa
Ax drum
BORNA HECTOMETRICA
BORNA KILOMETRICA
CANAL
ZID DE PIATRA
G GAZ
402.07
-Punct detaliu
-Limita juridica
-Margine drum
LEGENDĂ:
CONSTRUCTIE PROPUSA
Imobil studiat-pc 60532
in suprafata de 2460 mp
PC 60532
Zona studiata
Drum/IE 51124
IE 63143
IE 46595
IE 54867
35393
42419
63148
46100
57679
31069
46595
31327
46100-C1
54867-C2
54867
54867-C1
31327-C3
31327-C1
61200
35354
51124
X=688800
X=688750
X=688700
Y=597350
Y=597400
Y=597450
Y=597500
44.17m
88.69
33.59
26.00m
41.55
9.50m
5.23
4.04m
2.00m
90.00 m
73.06
20.10
3.68
verificator de proiecte expert
semnătură
cerinţa
referat de verificare nr:...../expertiza tehnică nr:.....
revizia
SC CAD AYA PROIECT SRL
J33/1645/2019 CIF: 41719330
investitor/ beneficiar:
NICU FOCA
proiect nr: 2026
specificaţie
nume
semnătură
scara:
1:500
şef proiect
ing. Serban Calinescu
proiectat
ing. Serban Calinescu
desenat
ing. Serban Calinescu
data:
09.2026
denumire proiect:
CONSTRUIRE LOCUINTA
Str. Vasile Parvan, Mun.Suceava, Jud. Suceava, CF 60532
faza:
D.T.A.C.
denumire plan/ detaliu:
PLAN DE SITUATIE
plansa nr:
A01