


Plan de amplasament și delimitare a imobilului

Scara 1:1000

Nr. cadastral	Suprafața măsurată a imobilului (mp)	Adresa imobilului
42067	2592	Intravilan/Extravilan, T9, A192, sat Lipoveni, comuna Mitocu Dragomirnei, județul Suceava
Nr. Cartea Funciară		Unitatea Administrativ Teritorială (UAT)
42067		MITOCU DRAGOMIRNEI

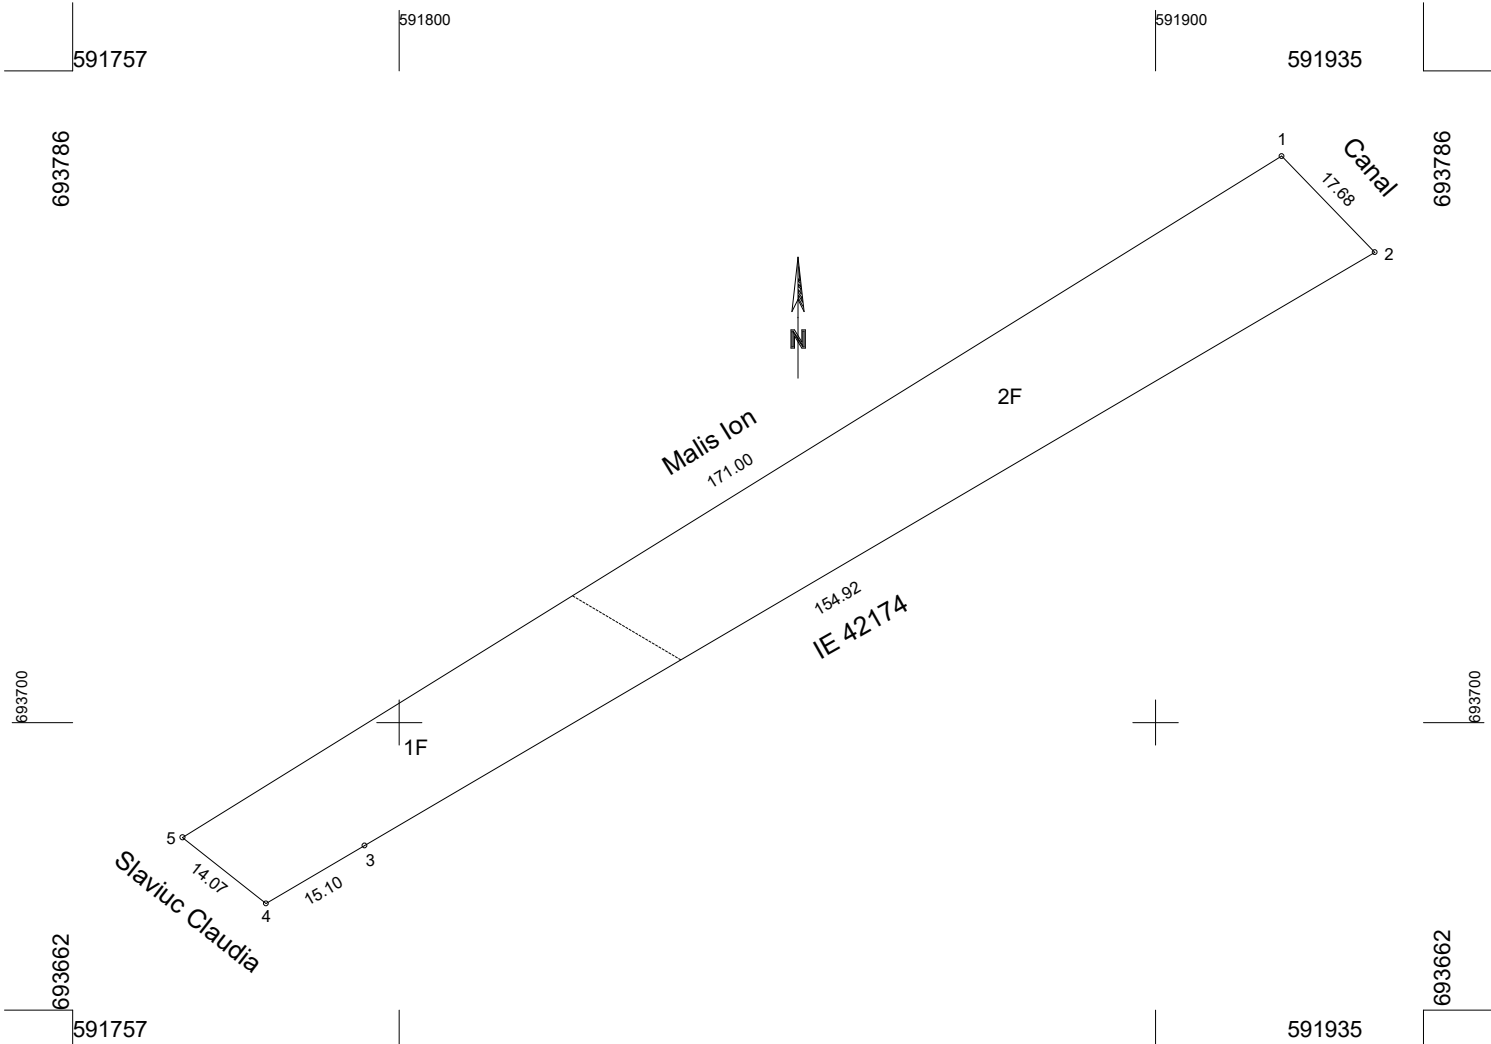

Nota: Imobil înregistrat în planul cadastral fara localizare certa, din cauza lipsei planului parcelar.

A. Date referitoare la teren			
Nr. parcelă	Categorie de folosință	Suprafața (mp)	Mențiuni
1	F	864	Intravilan
2	F	1728	Extravilan
Total		2592	Teren neîmprejmuit
B. Date referitoare la construcții			
Cod	Destinația	Suprafața construită la sol (mp)	Mențiuni
-	-	-	-
Total		-	-
Suprafața totală măsurată a imobilului = 2592mp			
Suprafața din act= 2592 mp			
Executant : SC Mardari Projects&Investments SRL Clasa III Seria RO-B-J nr. 2239 Ing. Mardari Radu Viorel Categorie B seria RO-SV-F Nr. 0163 Confirm executarea măsurătorilor la teren, corectitudinea întocmirii documentației cadastrale și corespondența acestora cu realitatea din teren Semnătura și ștampila Data: 01.03.2024		Inspector Confirm introducerea imobilului în baza de date integrată și atribuirea numărului cadastral Semnătura și parafa Data..... Ștampila BCPI 14511/2024	