


# PLAN DE SITUATIE

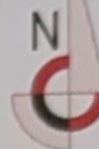

LEGENDA	
	SPATII ANALIZATE IMOBILE 31005-C1-U1 30186-C1
	TROTUAR PIETONAL EXISTENT
	CLADIRI INVECINATE
	NUMAR PARCELA CADASTRALA
	ACESE CLADIRI
	CAMIN UTILITATI GAZ
	CAMIN UTILITATI
	STALP ELECTRIC


Ac 31005-C1-U1	= 44,67 mp
Au 31005-C1-U1	= 32,00 mp
Regim de inaltime	
Ac 30186-C1	= 21,00 mp
Au 30186-C1	= 17,96 mp
Regim de inaltime	
P.O.T.	= 100,00%
C.U.T.	= 1

**BENEFICIAR:**  
PLAMADA ROBERT

**DENUMIRE PROIECT:**  
"OBTINERE A.C. LUCRARI DE RECOMPARTIMENTARI SI AMENAJARI INTERIOARE, REFACERE FATADA LA SPATIILE IDENTICE CU NR. CADASTRAL 31005-C1-U1 SI 30186-C1 SITUAT PE STR. 6 NOIEMBRIE NR. 42"

**AMPLASAMENT:**  
STR. 6 NOIEMBRIE NR. 42, BL. 1, SC. C, AP. 3, MUNICIPIUL SUCEAVA, JUDET SUCEAVA

DATA:	2024
TITLU PLANSA:	PLAN DE SITUATIE
SCARA:	1:300
PLANSA NR:	2

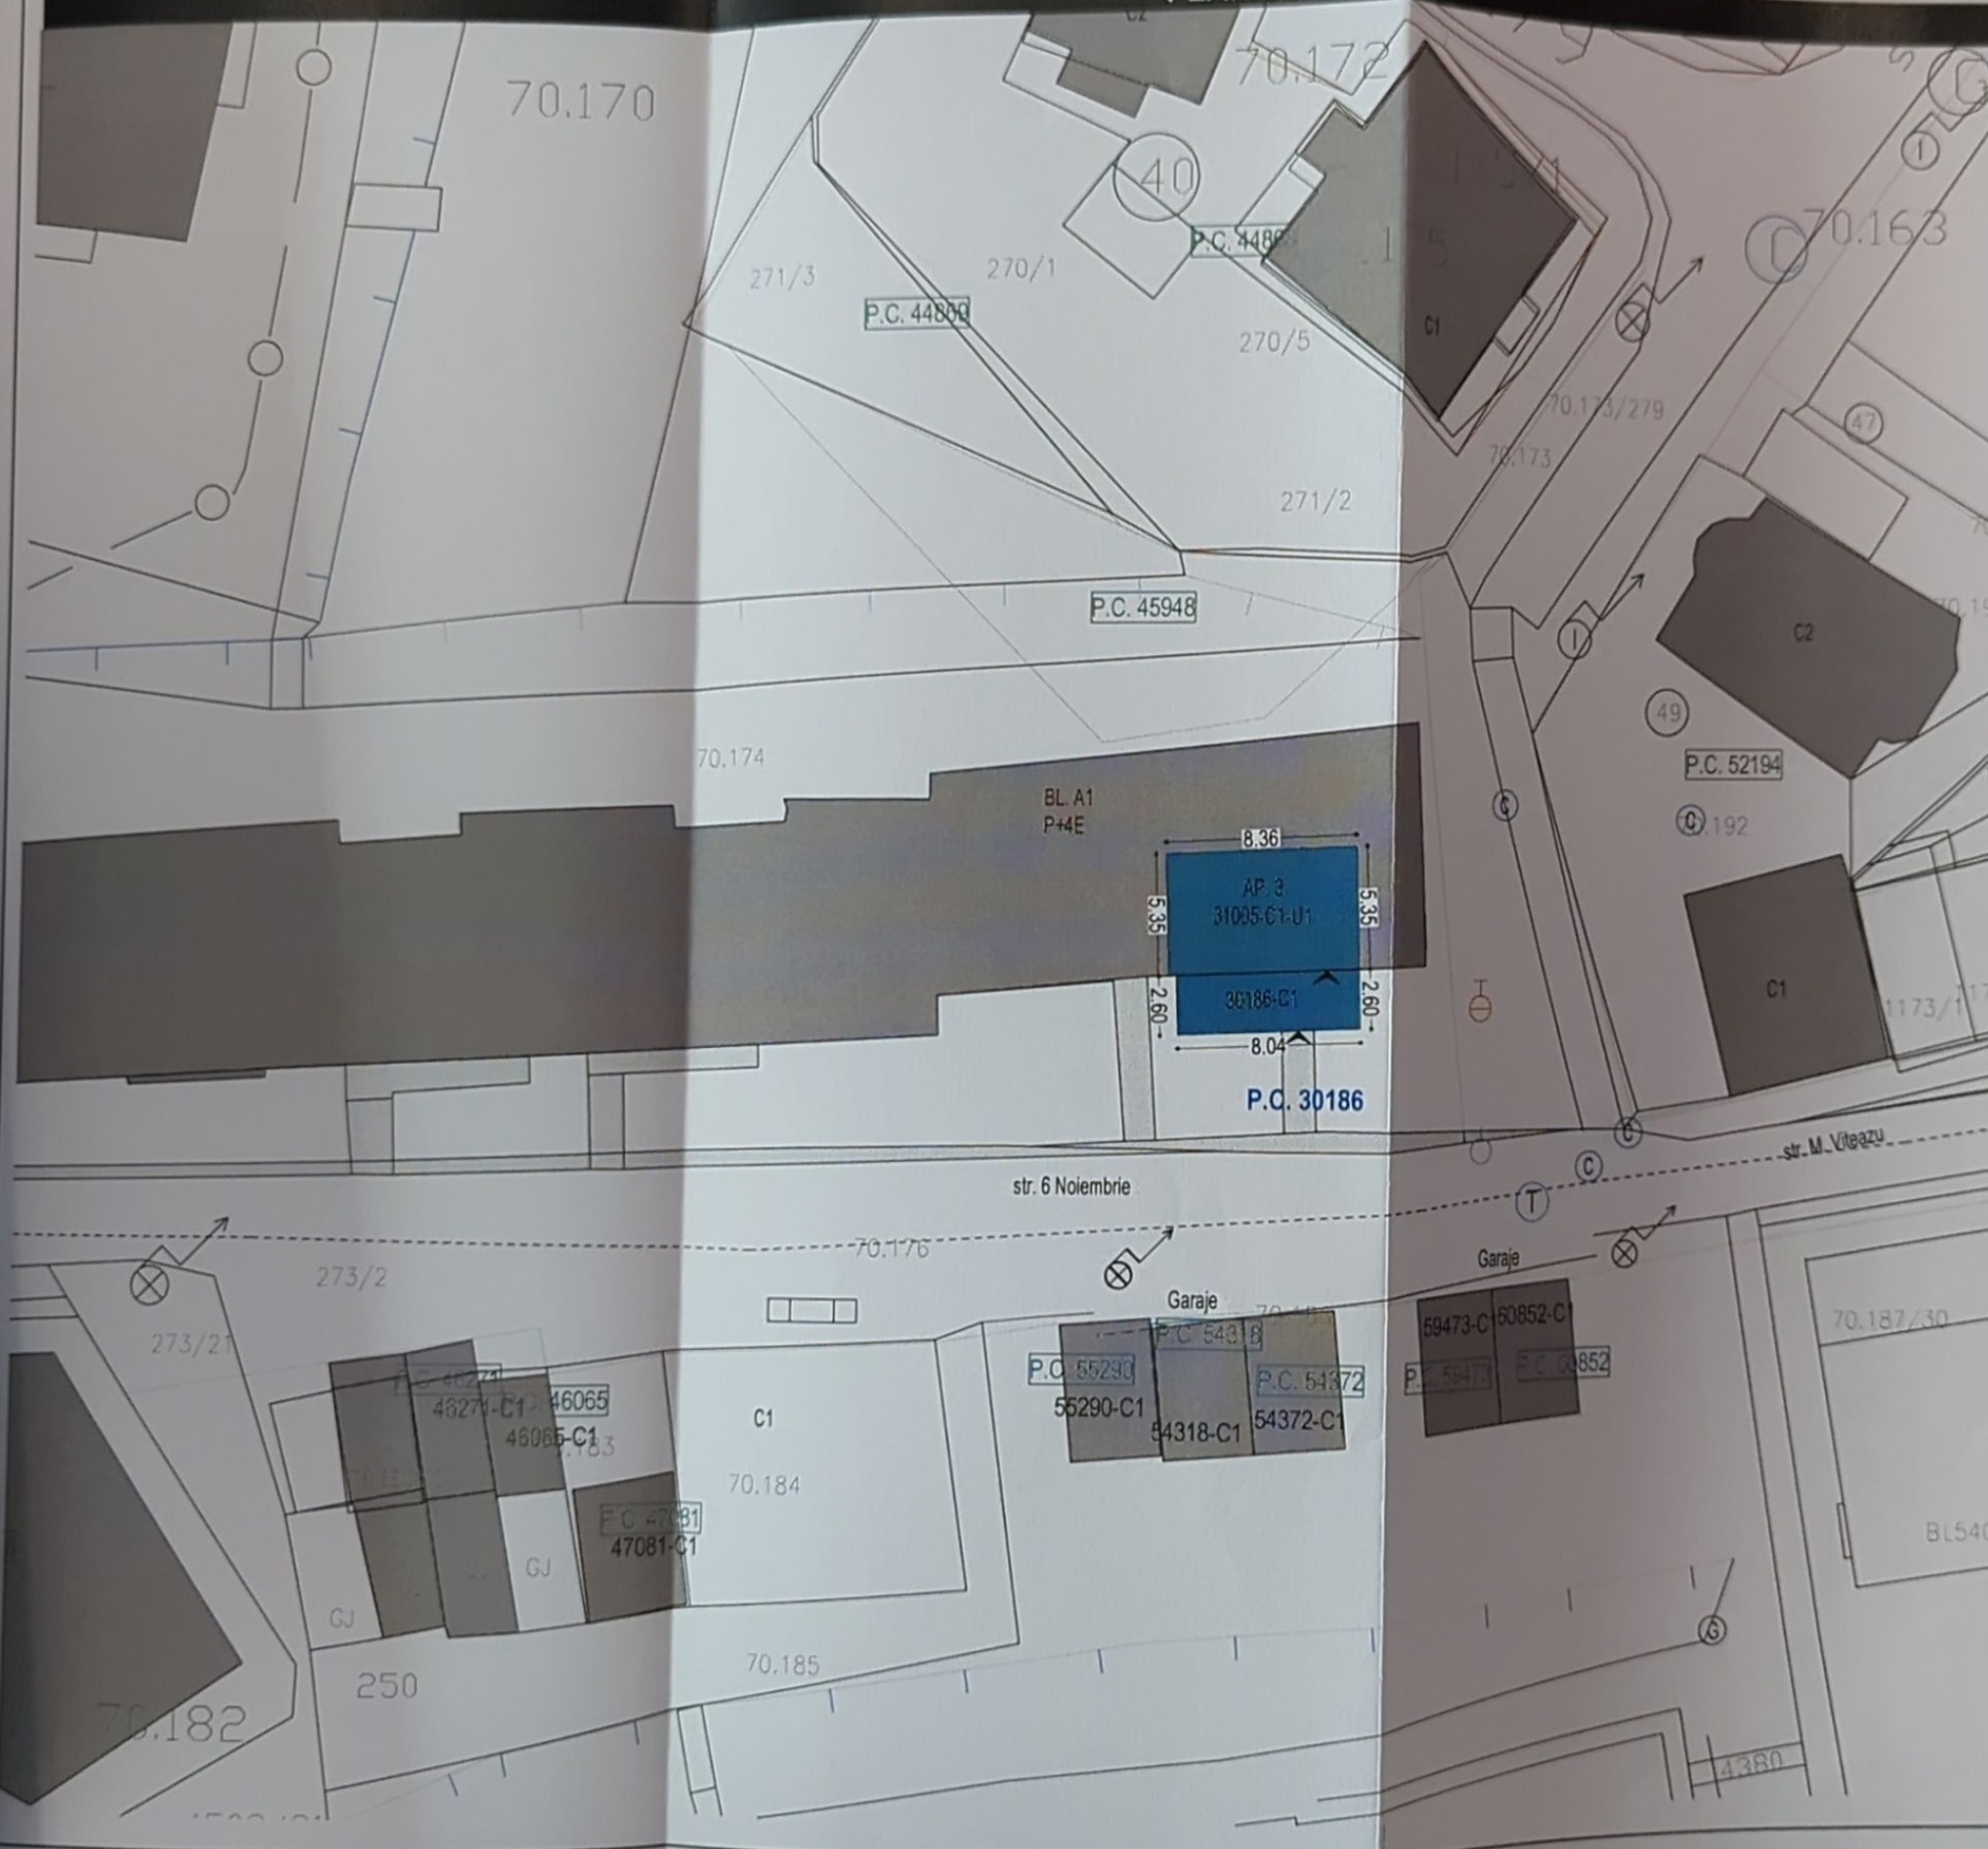



BLOC A1  
P+4E

FATADA LATERAL STANGA

BLOC A1  
P+4E

FATADA LATERAL DREAPTA

BLOC A1  
P+4E

FATADA PRINCIPALA



BENEFICIAR:  
PLAMADA ROBERT  
DENUMIRE PROIECT:  
"OBTINERE A.C. LUCRARI DE RECOMPARTIMENTARI  
SI AMENAJARI INTERIOARE, REFACERE FATADA LA  
SPATIILE IDENTICE CU NR. CADASTRAL 31005-C1-U1  
SI 30186-C1 SITUAT PE STR. 6 NOIEMBRIE NR. 42"  
AMPLASAMENT:  
STR. 6 NOIEMBRIE NR. 42, BL. 1, SC. C, AP. 3,  
MUNICIPIUL SUCEAVA, JUDET SUCEAVA

DATA:	2024
TITLU PLANSĂ: FATADE PROPUSE	
SCARA: 1:50	
PLANSĂ NR: 7	