


LEGENDA:

— Imprejmuire limita de proprietate - propunere

Comasare anexe C1 + C2, amenajari , consolidari, reparatii, re compartimentari si schimbarea destinatiei in locuinta unifamiliala

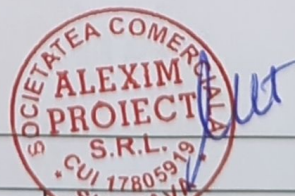

Proiectant arhitectura : COMUNITATEA PRESTARI SERVICII SRL

Verificat :

Semnatura :

Cerinta :

Atestat MLPAT nr. :

Proiect nr. : 101/2024

Referat nr. :



S.C. Alexim Proiect S.R.L - Suceava
J-33-987 21.07.2005

Tel. +0745966026

E-mail : aleximproiect@yahoo.com

Beneficiar: Cojocaru Iuliana Rada Manuela
str. Marasesti, nr.13, bl. G1, sc.A, ap.2, Suceava

Proiect nr.
1054

Titlu proiect: Lucrari de comasare a cons. C1 si C2, consolidare, reparatii , re compartimentari interioare si schimbarea destinatiei anexelor C1 si C2 in locuinta unifamiliala, imprejmuire teren str. Marasesti, nr.9A, Suceava

Faza
DTAC

Titlul plansei :

PLAN DE SITUATIE

Plansa
A2

Sef proiect

ing. Matei C.A.

Scara
1:500


Proiectat arhitectura

c.arh. Luchian B.



Desenat


the. Matei S.


Data: sept.2024

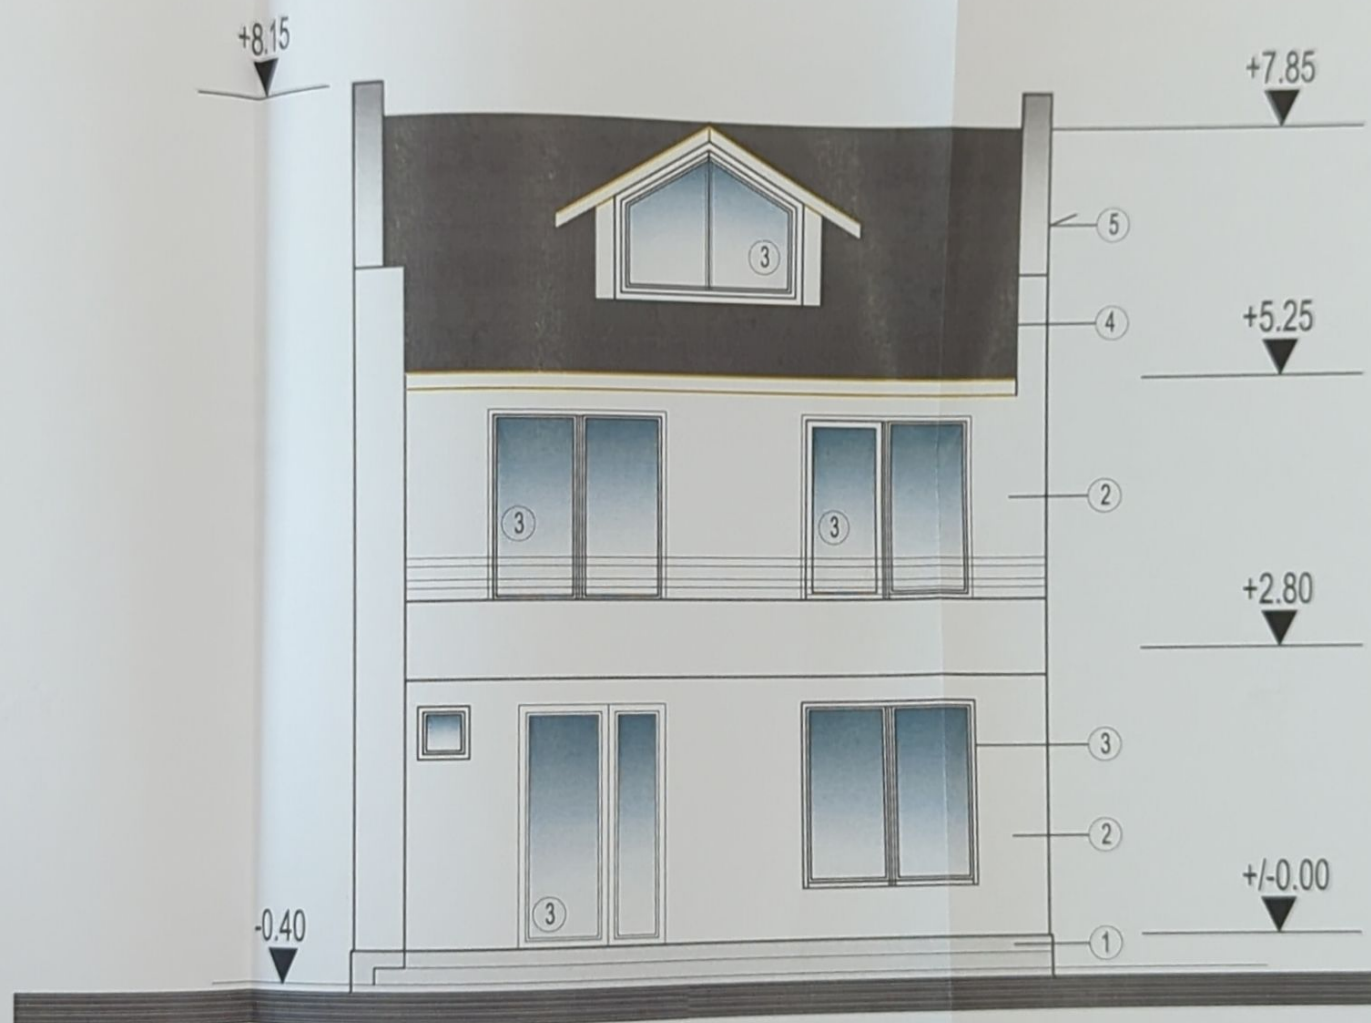


- ① Elevatii b.a. cu tencuiala decorativa - gri
- ② Pereti de inchidere din caramida, tencuiti si var lavabil de exterior - alb
- ③ Tamplarie PVC - alb
- ④ Invelitoare tabla cutata - neagra
- ⑤ Timpan de zidarie in axele "A" si "C"

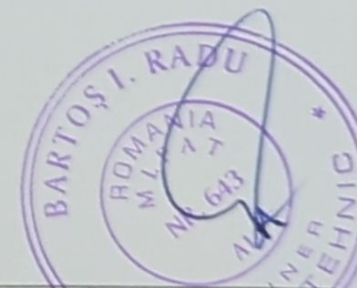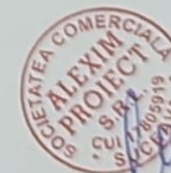

Proiectant arhitectura : COMUNITATEA PRESTARI SERVICII SRL					Proiect nr. : 101/2024	
Verificat :	Semnatura :	Cerinta :	Atestat MLPAT nr. :		Referat nr. :	
 S.C. Alexim Proiect S.R.L. - Suceava J-33-987 21.07.2005 Tel. +0745966026 E-mail: aleximproiect@yahoo.com			Beneficiar: Cojocaru Iuliana Rada Manuela str. Marasesti, nr. 13, bl. G1, sc. A, ap. 2, Suceava		Proiect nr. 1054	
Sef proiect	ing. Matei C.A.	Scara 1/50	Titlu proiect: Lucrari de comasare a cons. C1 si C2, consolidare, reparatii, compartimentari interioare si schimbarea destinatiei anexelor C1 si C2 in locuinta unifamiliala, imprejurire teren str. Marasesti, nr. 9A, Suceava		Faza DTAC	
Proiectat arhitectura	c. arh. Luchian B.	Data: sept 2024	Titlul plansei : FATADA PRINCIPALA - PROPUNERE		Plansa A10	
Desenat	the. Matei S.					

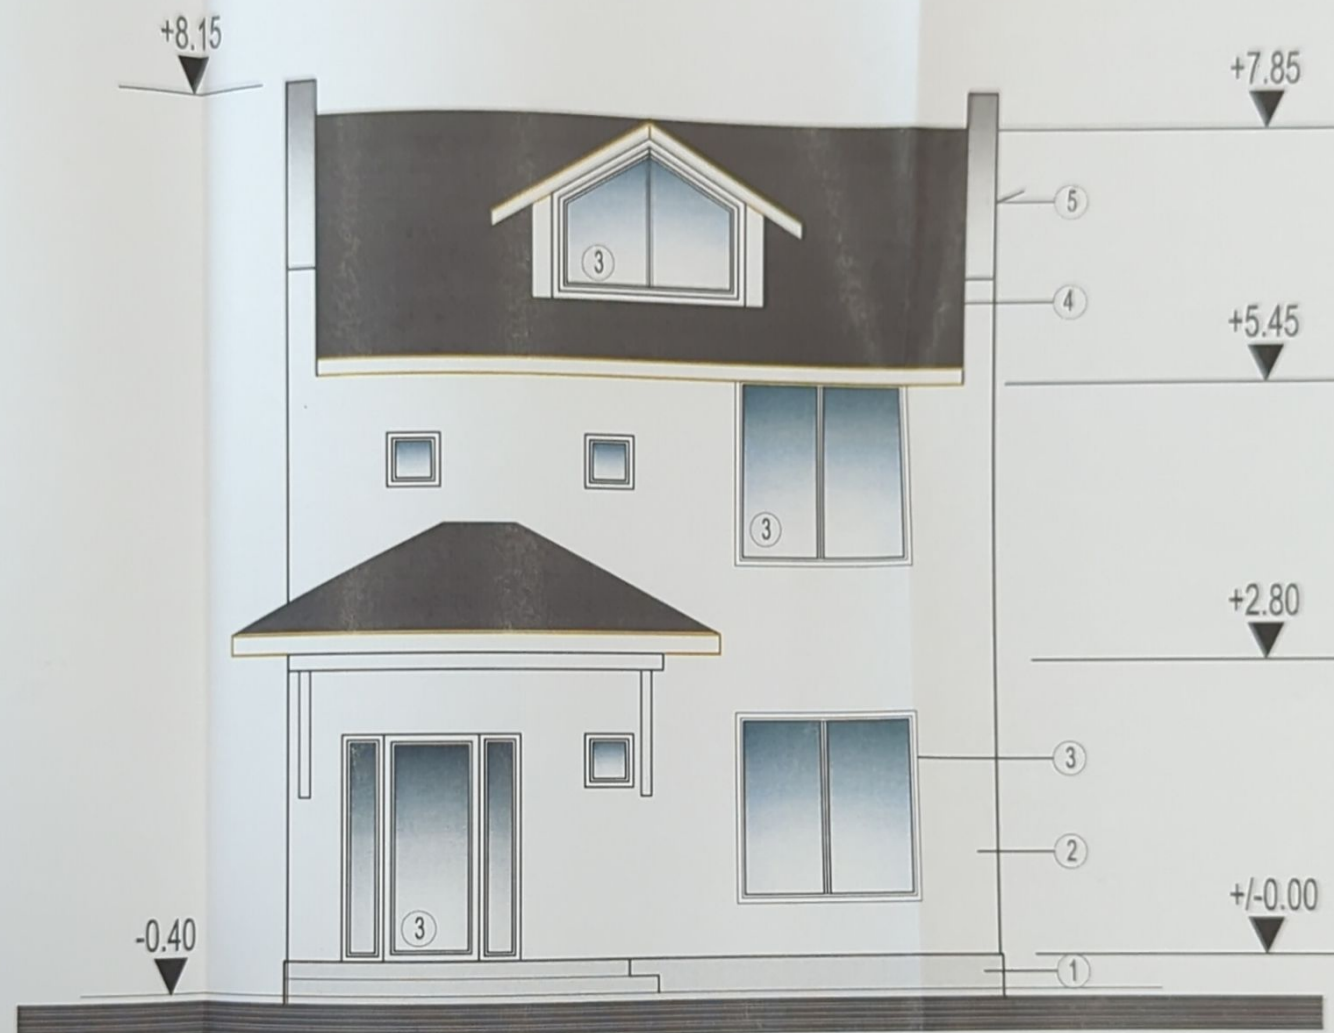


- ① Elevatii b.a. cu tencuiala decorativa - gri
- ② Pereti de inchidere din caramida, tencuiti si var lavabil de exterior - alb
- ③ Tamplarie PVC- alb
- ④ Invelitoare tabla cutata - neagra
- ⑤ Timpan de zidarie in axele "A" si "C"


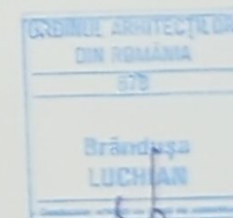



Proiectant arhitectura : COMUNITATEA PRESTARI SERVICII SRL


Verificat :	Semnatura :	Cerinta :	Atestat MLPAT nr. :	Referat nr. :
S.C. Alexim Proiect S.R.L - Suceava J-33-987 21.07.2005 Tel. +0745966026 E-mail : aleximproiect@yahoo.com			Beneficiar : Cojocaru Iuliana Rada Manuela str. Marasesti, nr. 13, bl. G1, sc. A, ap. 2, Suceava	Proiect nr. : 1054
Sef proiect	ing. Matei C.A.	Scara : 1/50	Titlu proiect: Lucrari de comasare a cons. C1 si C2, consolidare, reparatii, re compartimentari interioare si schimbarea destinatiei anexelor C1 si C2 in locuinta unifamiliala, imprejurire teren str. Marasesti, nr. 9A, Suceava	Paza DTAC
Proiectat arhitectura	c.arh. Luchian B.			
Desenat	the. Matei S.	Data: sept. 2024	Titlul plansei : FATADA POSTERIOARA - PROPUNERE	Plansa A11

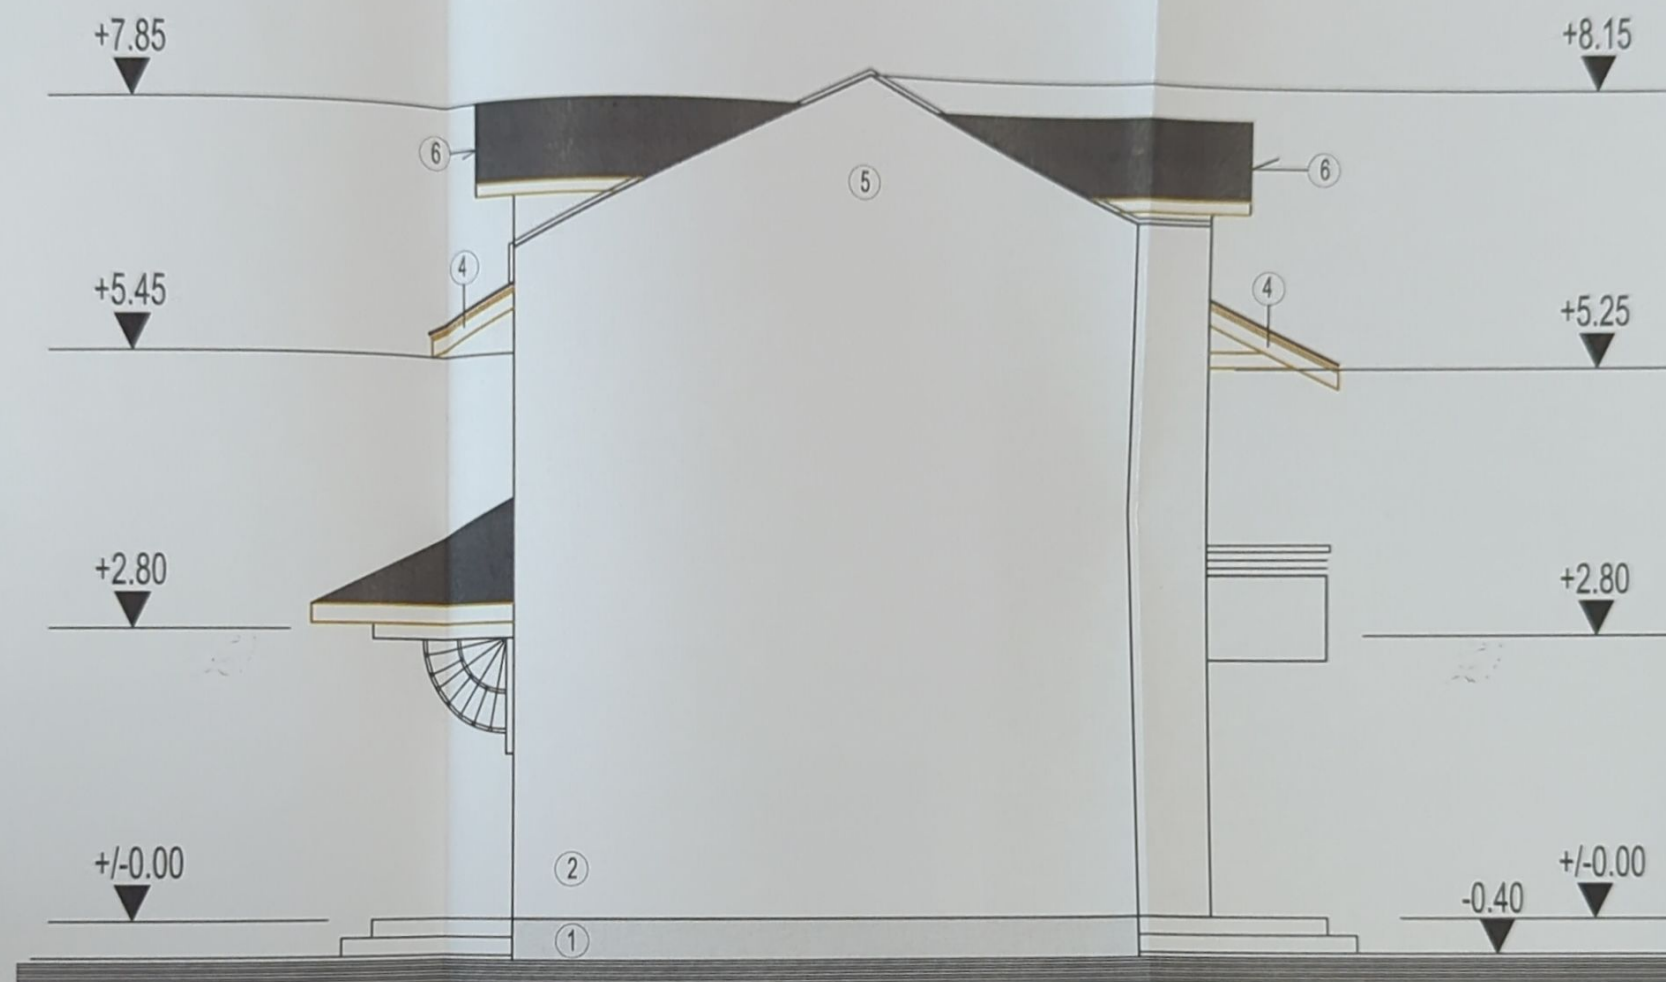



- ① Elevatii b.a. cu tencuiala decorativa - gri
- ② Pereti de inchidere din caramida, tencuiti si var lavabil de exterior - alb
- ③ Tamplarie PVC- alb
- ④ Invelitoare tabla cutata - neagra
- ⑤ Timpan de zidarie in axele "A" si "C"
- ⑥ Lucarne

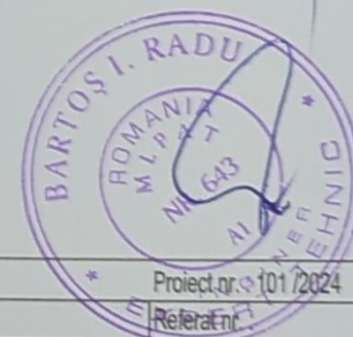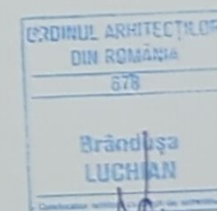


Proiectant arhitectura : COMUNITATEA PRESTARI SERVICII SRL				Proiect nr. 1017/2024	
Verificat :	Semnatura :	Cerinta :	Atestat MLPAT nr. :	Referat nr. :	
 S.C. Alexim Proiect S.R.L. - Suceava J-33-987 21.07.2005 Tel. +0745966026 E-mail: aleximproiect@yahoo.com			Beneficiar: Cojocaru Iuliana Rada Manuela str. Marasesti, nr.13, bl. G1, sc.A, ap.2, Suceava	Proiect nr. 1054	
Sef proiect	ing. Matei C.A.	Scara 1/50	Titlu proiect: Lucrari de comasare a cons. C1 si C2, consolidare, reparatii, re compartimentari interioare si schimbarea destinatiei anexelor C1 si C2 in locuinta unifamiliala, imprejmuire teren str. Marasesti, nr.9A, Suceava		
Proiectat arhitectura	c.arh. Luchian B.		Titlu plansei: FATADA LATERAL DREAPTA - PROPUNERE		
Desenat	the. Matei S.	Data: sept.2024	Faza DTAC		
			Plansa A12		

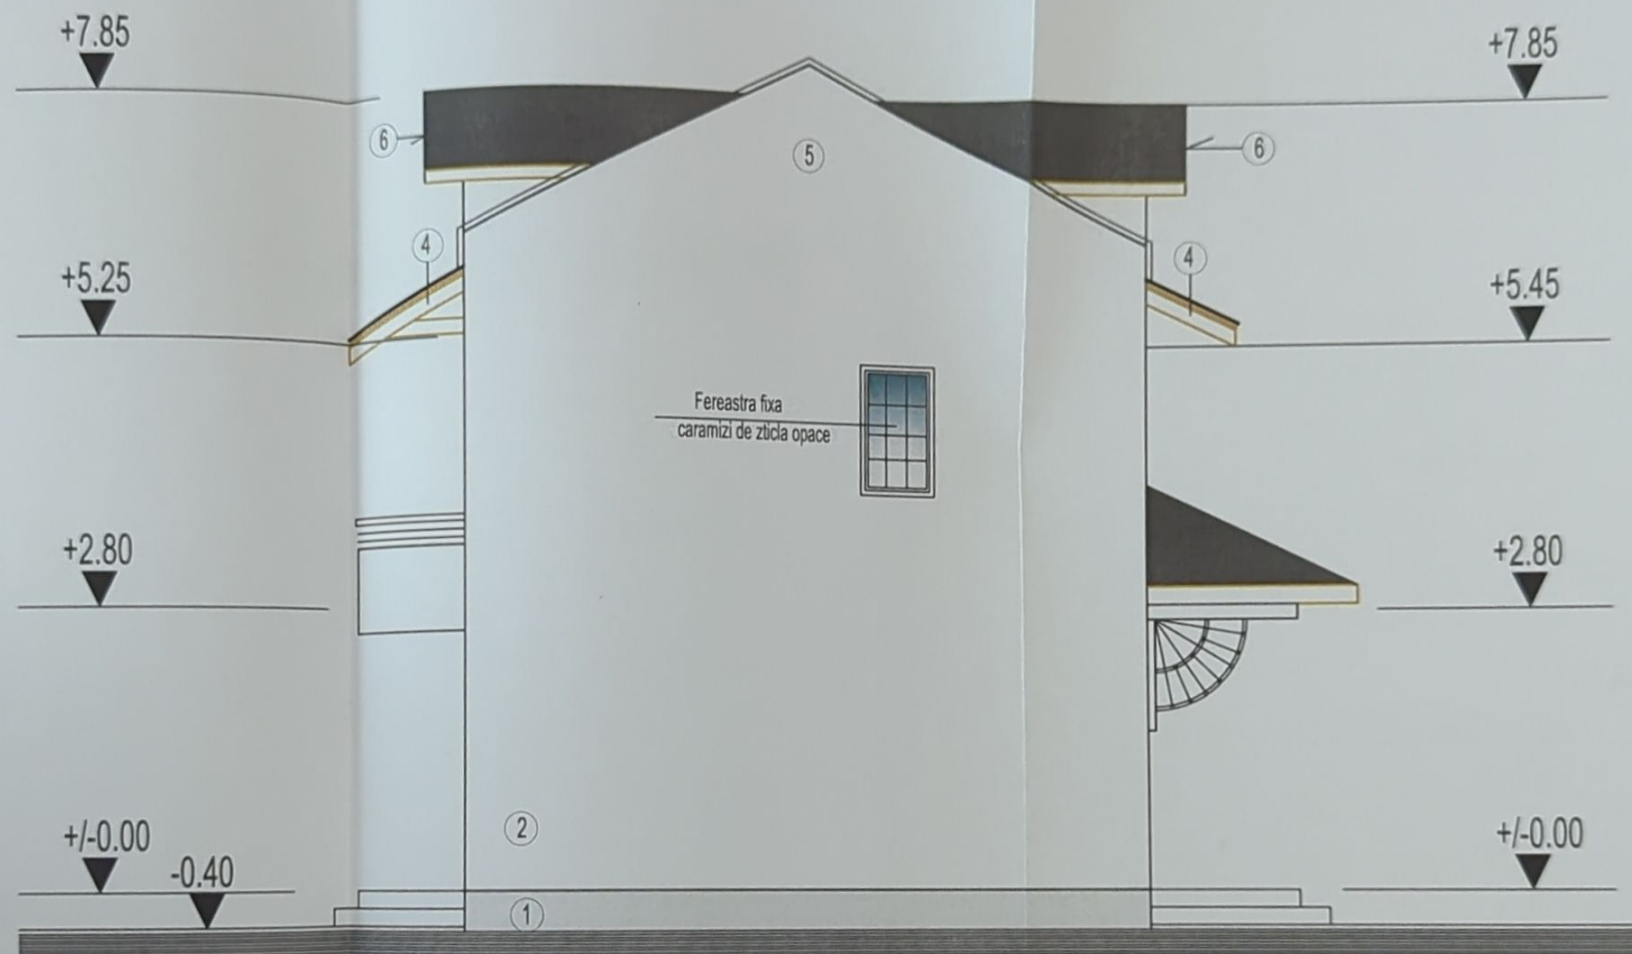

- ① Elevatii b.a. cu tencuiala decorativa - gri
- ② Pereti de inchidere din caramida, tencuiti si var lavabil de exterior - alb
- ③ Tamplarie PVC- alb
- ④ Invelitoare tabla cutata - neagra
- ⑤ Timpan de zidarie in axele "A" si "C"
- ⑥ Lucarne

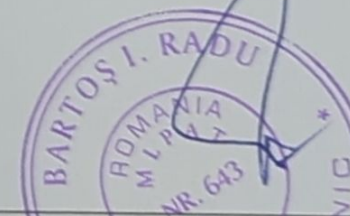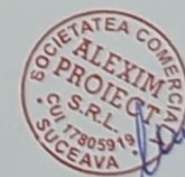

Proiectant arhitectura : COMUNITATEA PRESTARI SERVICII SRL				Proiect nr. 101/2024	
Verificat :	Semnatura :	Cerinta :	Atestat MLPAT nr. :	Referat nr. :	
 S.C. Alexim Proiect S.R.L. - Suceava J-33-987 21.07.2005 Tel. +0745966026 E-mail : aleximproiect@yahoo.com			Beneficiar: Cojocaru Iuliana Rada Mariana str. Marasesti, nr.13, bl. G1, sc.A, ap.2, Suceava		
Sef proiect ing. Matei C.A.			Titlu proiect: Lucrari de comasare a cons. C1 si C2, consolidare, reparatii, compartimentari interioare si schimbarea destinatiei anexelor C1 si C2 in locuinta unifamiliala, imprejurire teren str. Marasesti, nr.9A, Suceava		
Proiectat arhitectura	c.arh. Luchian B.	Scara 1/50	Faza DTAC		
Desenat	the. Matei S.	Data: sept. 2024		Titlul plansei : FATADA LATERAL STANGA - PROPUNERE	Plansa A13