

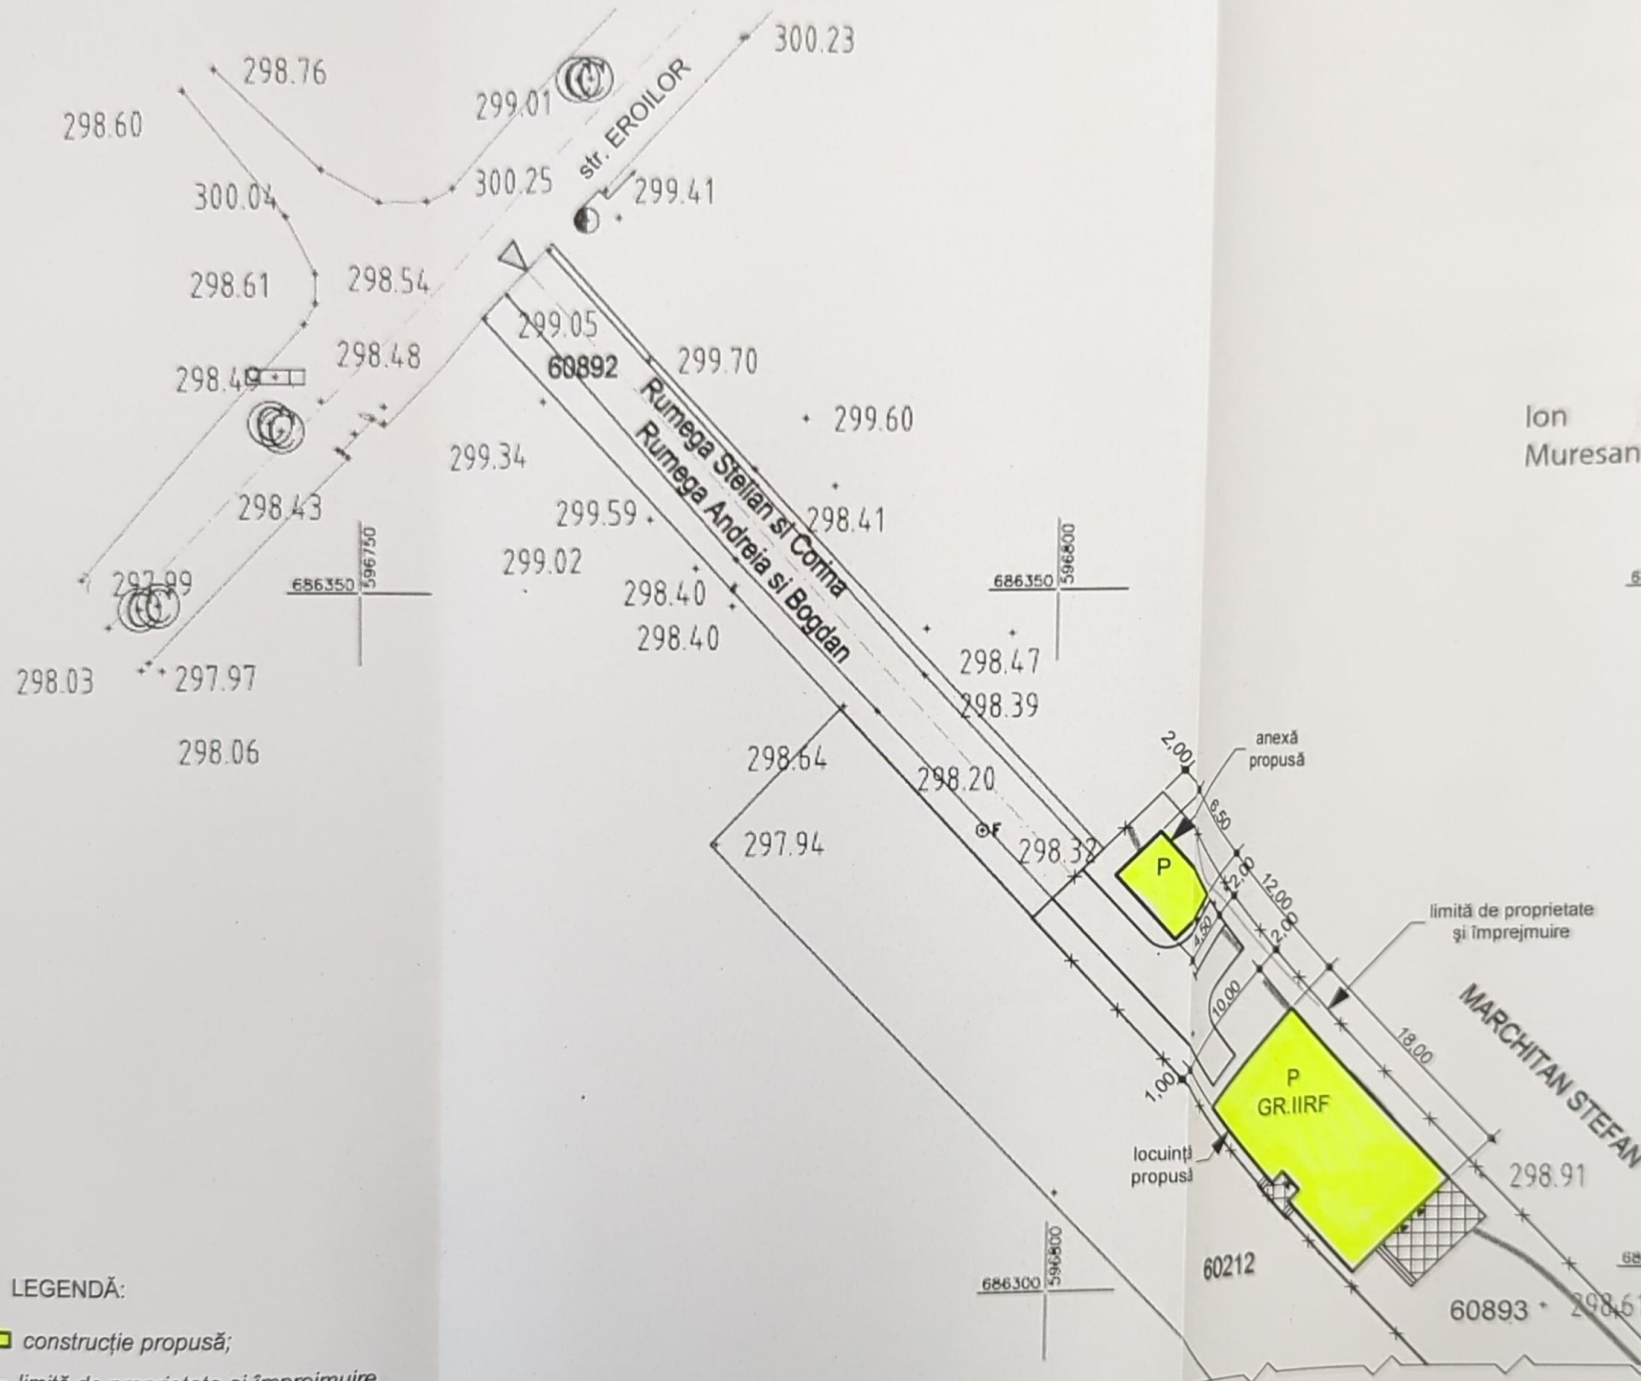


# PLAN DE SITUAȚIE

SCARA: 1/500

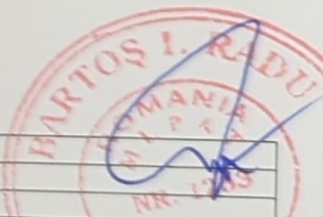

Ion Muresan  
Semnat digital  
de Ion Muresan  
Data: 2024.10.01  
23:29:30 +03'00'

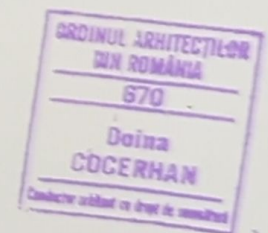


Verificator/Expert	Nume	Semnătura	Cerința	Referat / Expertiză / Nr. / Dată	Proiect nr.
BIROU INDIVIDUAL DE ARHITECTURĂ DOINA COCERHAN Autorizație nr. 6, din 06.11.2003				Beneficiari: RUMEGA ANDREIA MARIANA și RUMEGA BOGDAN EDUARD	29
Specificație	Nume	Semnătura	Scara:	Titlu proiect: Construire locuință, anexă și împrejurire	Faza:
Șef proiect	c.arh. D. Cocerhan		1/500	str. Eroilor nr. 13, municipiul Suceava	D.T.A.C.
Proiectat	c.arh. D. Cocerhan		Data:	Titlu planșă:	Planșa nr.
Desenat	c.arh. D. Cocerhan		09/2024	Plan de situație	A 2





FAȚADA PRINCIPALĂ SC. 1/100

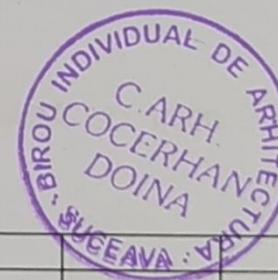


Verificator/ Expert	Nume	Semnătura	Cerința	Referat / Expertiză / Nr. / Dată		
<b>BIROU INDIVIDUAL DE ARHITECTURĂ</b> <b>DOINA COCERHAN</b> Autorizație nr.6, din 06.11.2003				Beneficiari:	RUMEGA ANDREIA MARIANA și RUMEGA BOGDAN EDUARD	Proiect nr. 29
Specificație	Nume	Semnătura	Scara:	Titlu proiect: Construire locuință, anexă și împrejmuire str. Eroilor nr. 13, municipiul Suceava		Faza:
Șef proiect	c.arh. D. Cocerhan		1/100			D.T.A.C.
Proiectat	c.arh. D. Cocerhan		Data:			Planșa nr.
Desenat	c.arh. D. Cocerhan		09/2024	Titlu planșă: Fațada principală		A 6









FAȚADA LATERALĂ STÂNGA SC. 1/100

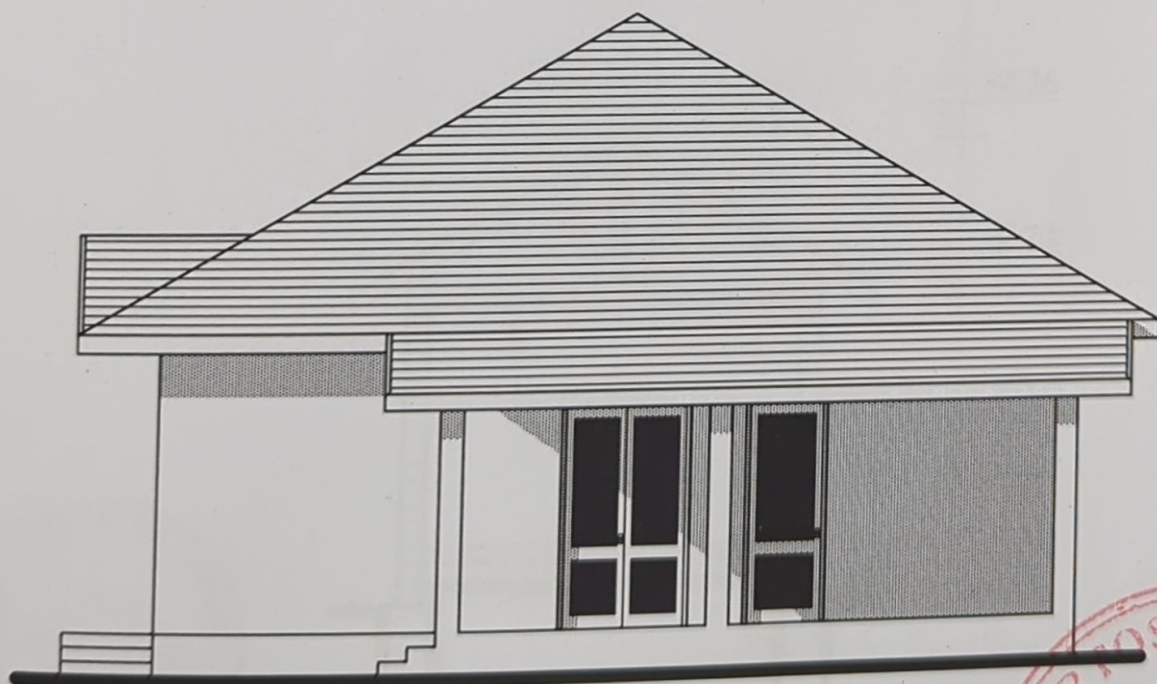


FAȚADA LATERALĂ DREAPTA SC. 1/100

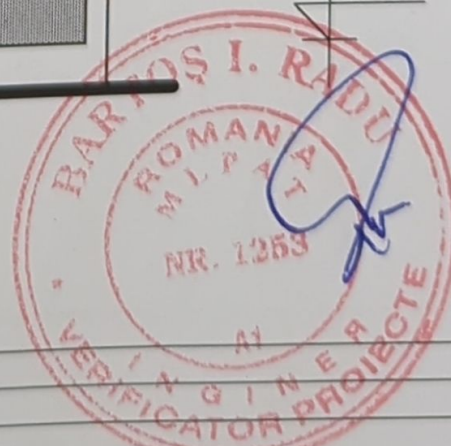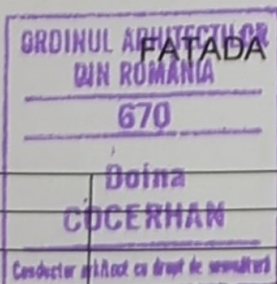


<div>DOINA SUCEAVA</div>		<div>DOINA COCERHAN</div> <div>Conducător arhitect cu drept de semnătură</div>		<div>VERIFICATOR PROIECT</div>	
Verificator/ Expert	Nume	Semnătura	Cerința	Referat / Expertiză / Nr. / Dată	
BIROU INDIVIDUAL DE ARHITECTURĂ DOINA COCERHAN Autorizație nr.6, din 06.11.2003				Beneficiari:	Proiect nr. 29
				RUMEGA ANDREIA MARIANA și RUMEGA BOGDAN EDUARD	
Specificatie	Nume	Semnătura	Scara:	Titlu proiect:	Faza:
Șef proiect	c.arh. D. Cocerhan		1/100	Construire locuință, anexă și împrejurimi	D.T.A.C.
Proiectat	c.arh. D. Cocerhan		Data:	str. Eroilor nr. 13, municipiul Suceava	Planșa nr.
Desenat	c.arh. D. Cocerhan		09/2024	Titlu planșă:	A 8
				Fațade laterale	




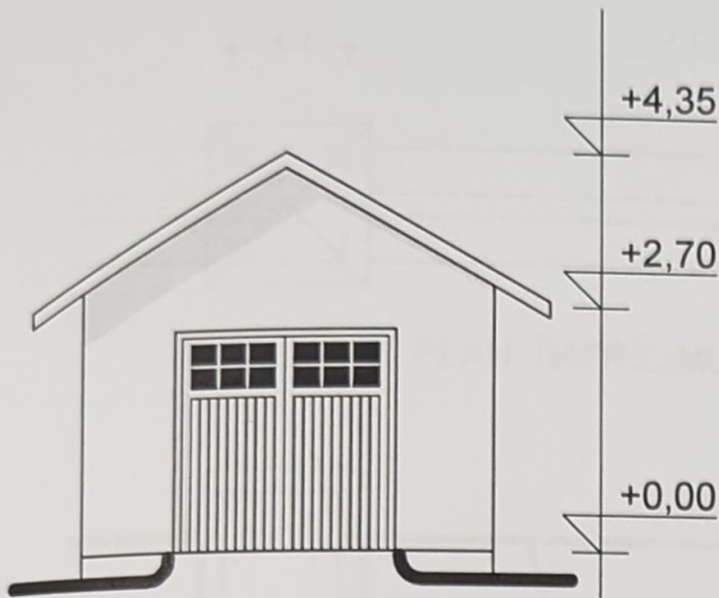


FAȚADA PRINCIPALĂ SC. 1/100

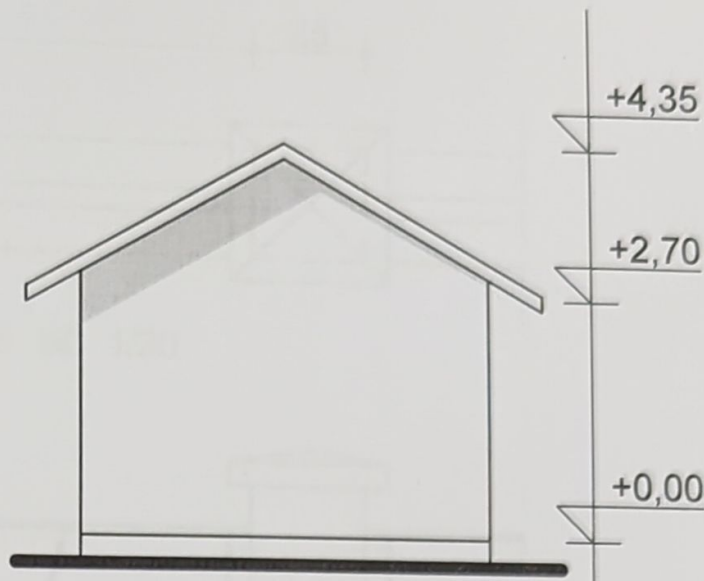


FAȚADA POSTERIOARĂ SC. 1/100

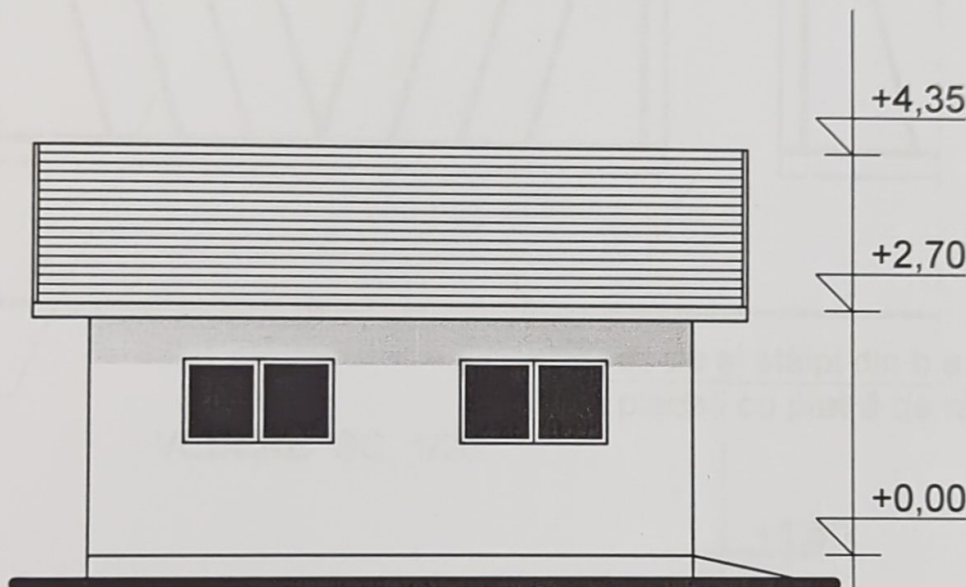

FAȚADA LATERALĂ STÂNGA SC. 1/100

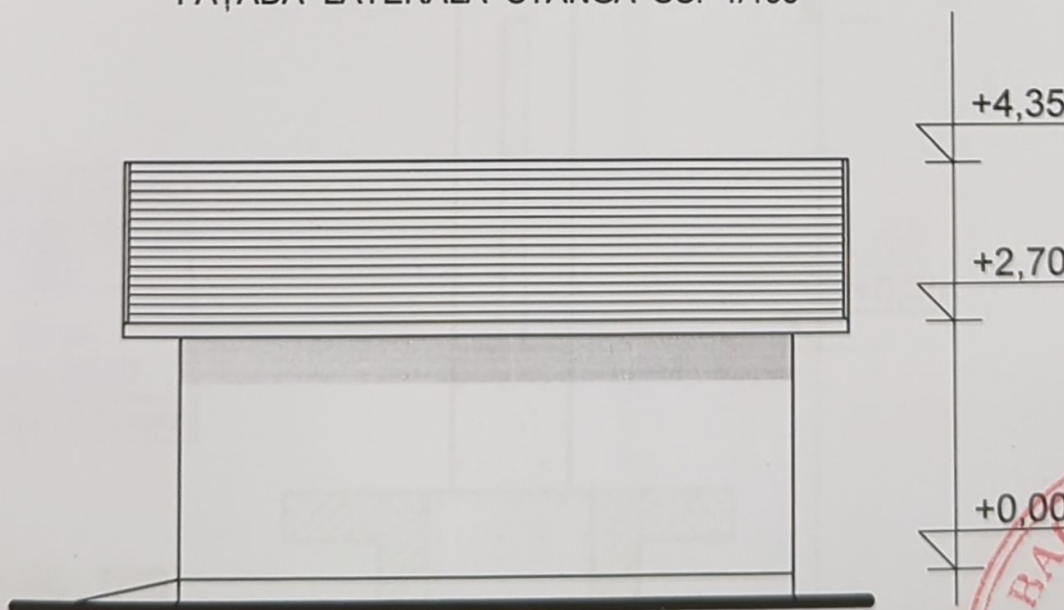

FAȚADA LATERALĂ DREAPTA SC. 1/100

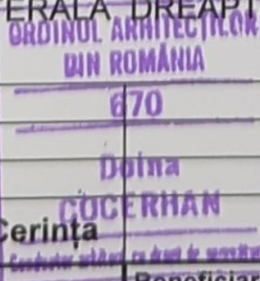

BIROU INDIVIDUAL DE ARHITECTURĂ DOINA COCERHAN Autorizație nr.6, din 06.11.2003				Referat / Expertiză / Nr. / Data		Proiect nr.
Verificator/ Expert	Nume	Semnătura	Cerința	Beneficiari:		29
Specificatie	Nume	Semnătura	Scara:	Titlu proiect: Construire locuință, anexă și împrejmuire		Faza:
Sef proiect	c.arh. D. Cocerhan		1/100	str. Eroilor nr. 13, municipiul Suceava		D.T.A.C.
Proiectat	c.arh. D. Cocerhan		Data:	Titlu planșă:		Planșa nr.
Desenat	c.arh. D. Cocerhan		09/2024	Fațade - anexă		A 10