







FATADA LATERALA DREAPTA

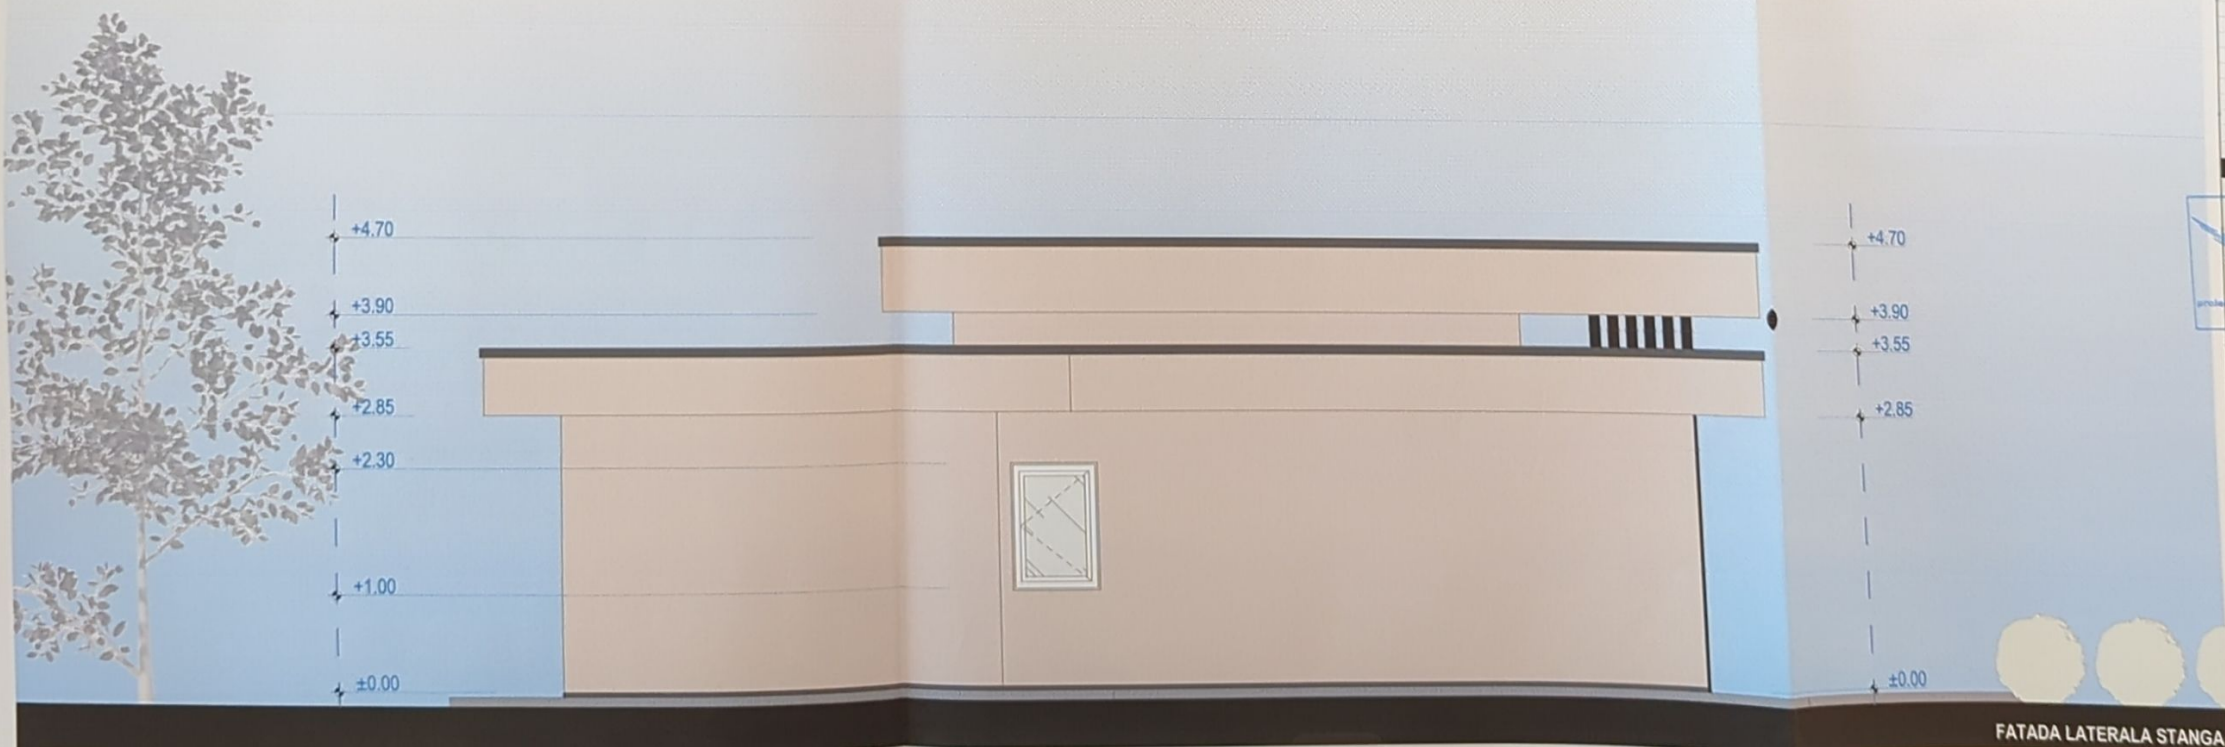

FATADA LATERALA STANGA

CERINTA:	NR./DATA:	VERIFICATOR/EXPERT:
PROIECTANT GENERAL		
		
SC AVENSIS COMPANY SRL - SOCIETATE DE PROIECTARE SI CONSULTANTA Str: Ion Neculcea Nr. 4, Municipiul Suceava, Judet Suceava Tel./Fax: 0330422634 Mobil: 0720888956 (Acest document este proprietate intelectuala a societii "AVENSIS COMPANY". Folosirea acestuia fara permitia scrisa a societii este interzisa)		
PROIECT NR. 1454/2024		
BENEFICIAR: SC MICBA IMOBILIARE SRL DENUMIRE PROIECT: OBTINERE A C. LOCUINTE INDIVIDUALE CU REGIM MIC DE INALTIME, LOCURI DE PARCARE, SISTEMATIZARE VERTICALA, SPATII VERZI AMENAJATE, IMPREJUMUIRE CU CARACTER PROVIZORIU * AMPLASAMENT: STR. BOGDAN BICSI, MUN SUCEAVA, JUDET SUCEAVA		
SEF PROIECT: Arh. ADAMOVICI S. <i>Bogdan - Sebastian</i> PR. ARHITECTURA: Arh. ADAMOVICI S. <i>ADAMOVICI</i> DESENAT: Arh. PAMPARAU F. VERIFICAT: Ing. BAITAN-MOLDOVAN L.		
FAZA PROIECT:		D.T.A.C.
DATA:		2024
TITLU PLANSĂ:		
FATADE LATERALE - LOCUINTA 1		
SCARA:		
1:50		
PLANSĂ NR:		
A06		

   

PROJECTANT GENERAL

PROJECT NR. 1454/2024

"

PROJECT:

LOCURI DE PARCARE SISTEMATIZATE

STALL WERD AMENUATE, IMPREJNURE
ER PROWTOBIL*

ENT: _____

DIN ROMANIA

CTURA: ARHADAMOVICI S

ACHILLE PARRAU F. ADAMI 1975

PROJECT.

2024

PRINCIPALI ALIMENTI E BEVANDA

MP-

