



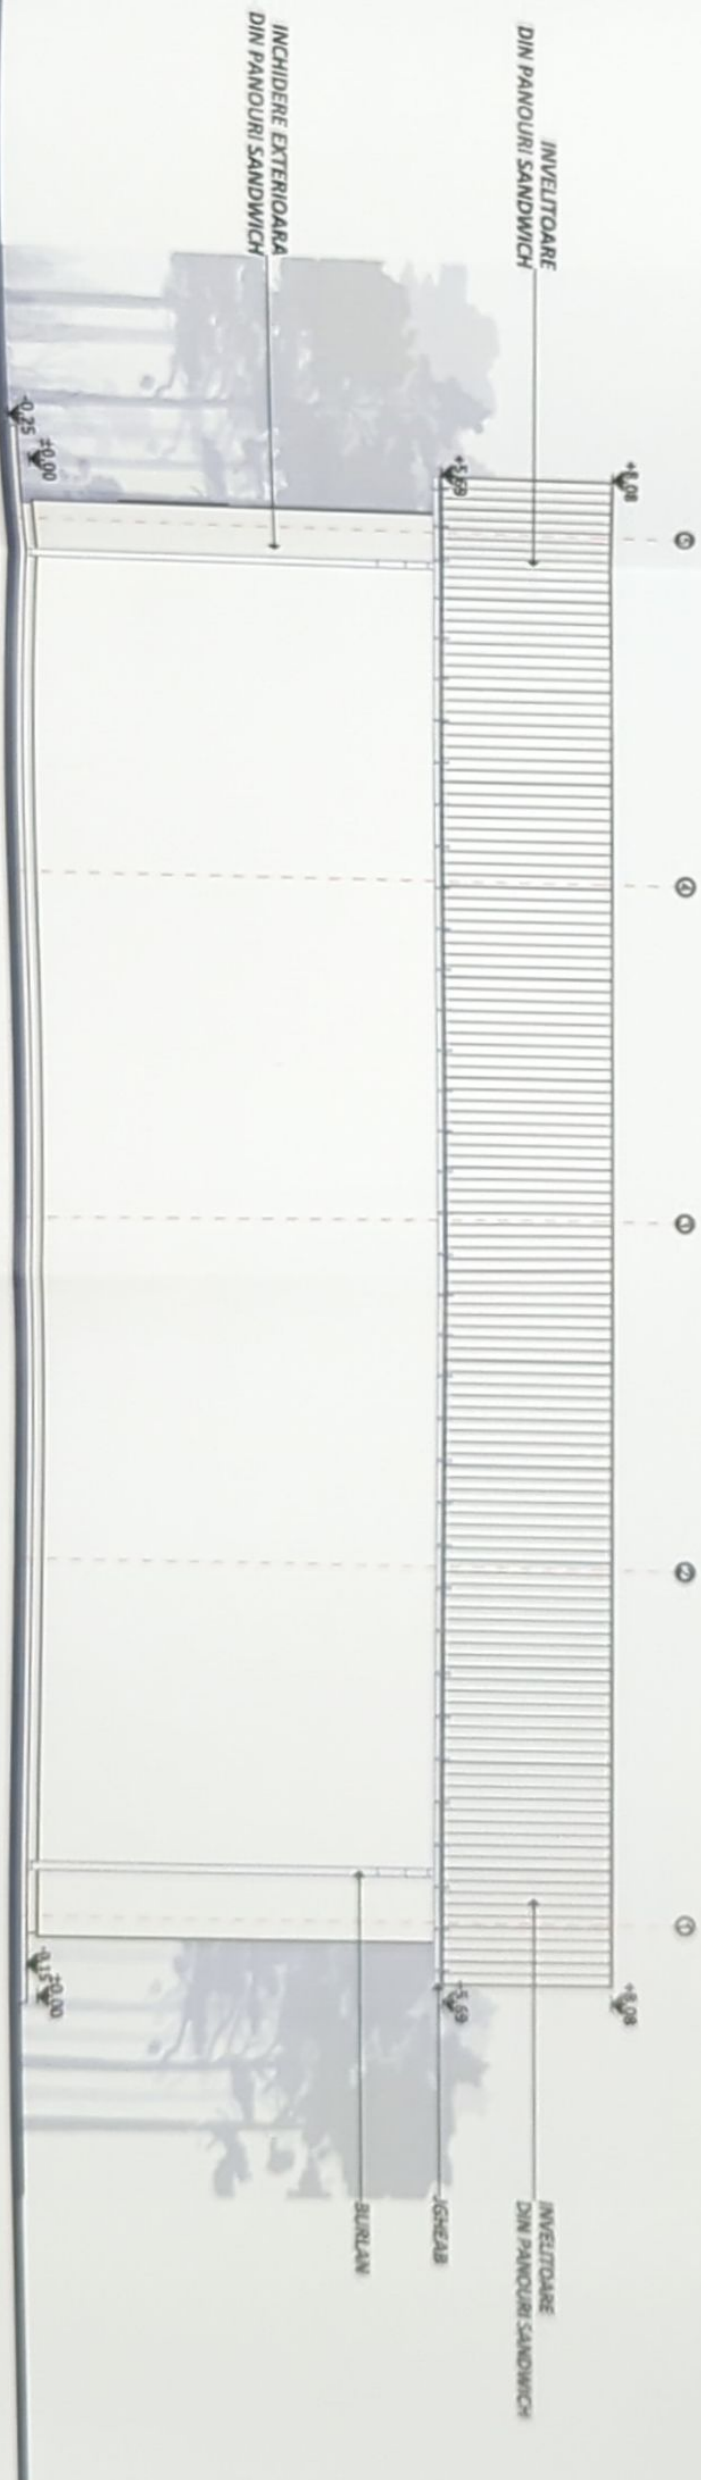
Categoria de importanta (conform HGR nr. 766/1997) - D
Clasa de importanta (conform Codului de proiectare seismică P100/1 - 2013) - IV

Semnificație	Nume și prenume	Semnatura	Referat / nr / dată
	Proiectant general: S.C. Global Topexpert S.R.L. Suceava Jud. Suceava, loc. Sfântu Ilie, Str. Victoriei, nr. 18E J33/893/2015 CUI: 35073137		Denumirea lucrării: Obținere autorizație de construire pentru anexa gospodărească Adresa: Jud. Suceava, UAT Suceava, mun. Suceava, Cartier Burdujeni, str. Apeductului, nr. cad. 33228
	Semnificație Șef proiect Proiectat arh. Desenat Proiectant str. Manager proiect	Nume și prenume Arh. Iacovici Nistor - Vasile Arh. Iacovici Nistor - Vasile Ing. Iacoban Ruben Ing. Iacoban Ruben Ing. Isepcluc Daniel	Semnatura     
	Scara: 1:100	Data: 2024	Beneficiar: Polocoser Vasile Denumire planșă: Fatada principală
			Nr. Pr. Gen: 173/2024 Fază pr.: D.T.A.C. Nr. planșei: A30

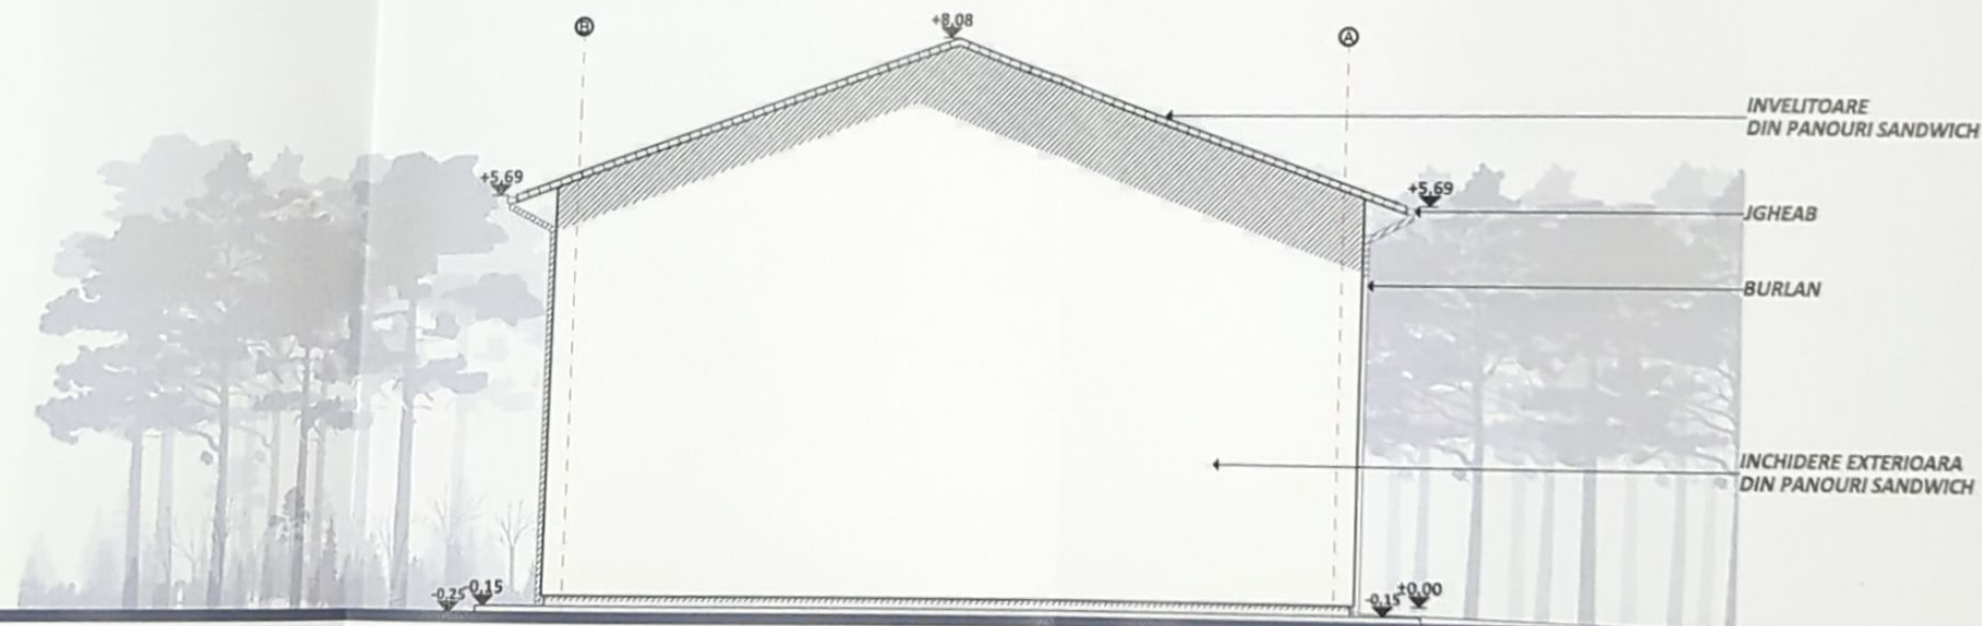


Categoria de importanta (conform HGR nr. 766/1997) - D
Clasa de importanta (conform Codului de proiectare seismica P100/1 - 2013) - IV


Semnificație	Nume și prenume	Semnatura	Referat / nr./ dată	
	Proiectant general: S.C. Global Topexpert S.R.L. Suceava Jud. Suceava, loc. Slantiu Iie, Str. Victoriei, nr. 18E J33/893/2015 CUI: 35073137		Denumirea lucrării: Obținere autorizație de construire pentru anexa gospodărească Adresa: Jud. Suceava, UAT Suceava, mun. Suceava, Cartier Burdujeni, str. Apeductului, nr. cad. 33228	Nr. Pr. Gen: 173/2024
	Șef proiect	Arh. Iacovici Nistor - Vasile	Scara: 1:100	Fază pr.: D.T.A.C.
	Proiectat arh.	Arh. Iacovici Nistor - Vasile	Data: 2024	
	Desenat	Ing. Iacoban Ruben		Nr. planșei: A31
	Proiectant str.	Ing. Iacoban Ruben		
Manager proiect	Ing. Isepcluc Daniel			




Categoria de importanta I conform HGR nr. 766/1997) - D
Clasa de importanta (conform Codului de proiectare seismică P100/1 - 2013) - IV

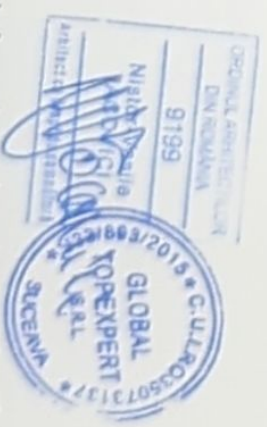

Semnificație		Nume și prenume	Semnatura	Referat / nr./ data	
Semnificație		Nume și prenume	Semnatura	Referat / nr./ data	
Șef proiect	Arh. Iacovici Nistor - Vasile			Denumirea lucrării: Obținere autorizație de construire pentru	
Proiectat arh.	Arh. Iacovici Nistor - Vasile			anexa gospodărească	
Desenat	Ing. Iacoban Ruben			Adresa: Jud. Suceava, UAT Suceava, mun. Suceava, Cartier Berceni, str. Apeductului, nr. cad. 33228	
Proiectant șef	Ing. Iacoban Ruben			Data: 2024	
Manager proiect	Ing. Isepciu Daniel			Beneficiar: Policoser Vasile	
				Denumirea planșei: Fațadă posterioară	
				Nr. Pr. Geoc: 173/2024	
				Faza pr.: D.T.A.C.	
				Nr. planșei: A32	

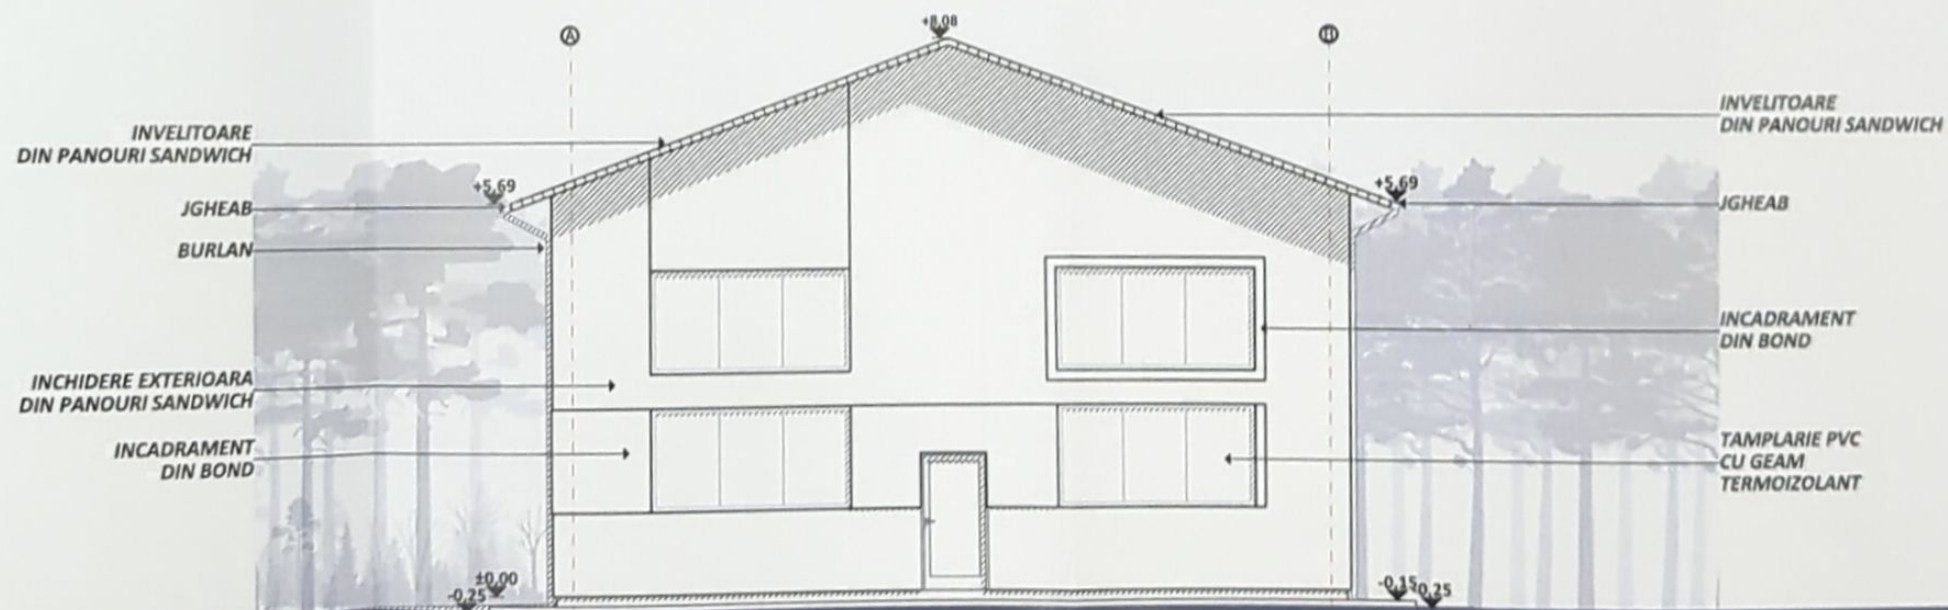

Categoria de importanta (conform HGR nr. 766/1997) - D
Clasa de importanta (conform Codului de proiectare seismică P100/1 - 2013) - IV

Semnificație	Nume și prenume	Semnatura	Referat / nr. / dată
	Proiectant general: S.C. Global Topexpert S.R.L. Suceava Jud. Suceava, loc. Sfântu Ilie, Str. Victoriei, nr. 18E J33/093/2015 CUI: 35073137		Denumirea lucrării: Obținere autorizație de construire pentru anexa gospodărească Adresa: Jud. Suceava, UAT Suceava, mun. Suceava, Cartier Burdujeni, str. Apeductului, nr. cad. 33228
	Șef proiect Arh. Iacovici Nistor - Vasile		Beneficiar: Polocoser Vasile
	Proiectat arh. Arh. Iacovici Nistor - Vasile		Denumire planșă: Fatada laterala dreapta
	Desenat Ing. Iacovan Ruben		Nr. planșei: A33
	Proiectant str. Ing. Iacovan Ruben Manager proiect Ing. Isepiciu Daniel		Data: 2024