

PLAN DE SITUATIE

Proces verbal de receptie nr.348/2024
RGI 16/2024

Angela Trifan
Serviciu digital de Angela Trifan
Data: 2024.07.23
Lecatura: 100000



LEGENDA	
■	LOCUINTE AUTORIZATE
■	LOCUINTE GELESTIVIA PROPUSE
■	TERASA ACOPERITA PROPUSE
■	TROTUAR PIETONAL PROPUSE
■	ACCES AUTO / PARCARI PROPUSE
■	SPATII VERZI PROPUSE
■	CONSTRUCTII EXISTENTE
■	DRUM AUTO EXISTENT
—	RETRAGERE ALINIAMENT PROPUSE
—	IMPREJUMUIRE PROPUSE
—	ACCES AUTO / PIETONAL PROPUSE

SITUATIE PROPUSE	
S _{impliment}	= 1800,00 mp
LOCUINTE	
Ac Propusa	= 85,44 mp
AcD Propusa	= 168,11 mp
Regim de inaltime	- P+1E -
LOCUINTE	
Ac Propusa	= 85,44 mp
AcD Propusa	= 168,11 mp
Regim de inaltime	- P+1E -
POT propus	= 18,98%
CUT propus	= 0,372

CERINTA:	NR./DATA:	VERIFICATOR/EXPERT:

PROIECTANT GENERAL

AVENSIS
SC AVENSIS COMPANY SRL - SOCIETATE DE PROIECTARE SI CONSULTANTA
Str. Ion Mincu Nr.4, Municipiul Suceava, Judet Suceava
Tel./Fax: 0230402534 Mobil: 0725888956
Proiect de constructii este o proprietate intelectuală a societății "AVENSIS COMPANY".
Domeniul acestuia fiind permis numai cu acordul autorului
PROIECT NR.1422/2024

BENEFICIAR:
S.C. MAS DOM KONSTRUKT S.R.L.


DENUMIRE PROIECT:
"OBTINERE A.C. DOUA LOCUINTE INDIVIDUALE CU REGIM REDUS DE INALTIME, IMPREJUMUIRE, LOCURI DE PARCARE SI SPATII VERZI AMENAJATE"

AMPLASAMENT:
STR. SOCULUI, MUNICIPIUL SUCEAVA, JUDET SUCEAVA

SEF PROIECT:	Arh.ADAMOVICI S.
PR.ARHITECTURA:	Arh.ADAMOVICI S.
DESENAT:	Arh.PAMPARAU F.
VERIFICAT:	Ing.BAITAN-MOLDOVAN L.
FAZA PROIECT:	D.P.A.C.
DATA:	2024

TITLU PLANSA:
PLAN DE SITUATIE
SCARA:
1:300
PLANSA NR:
A01

Sistem de coordonate Stereo 70
Sistem de referinta Marea Neagra
Echidistanta 0.25 m

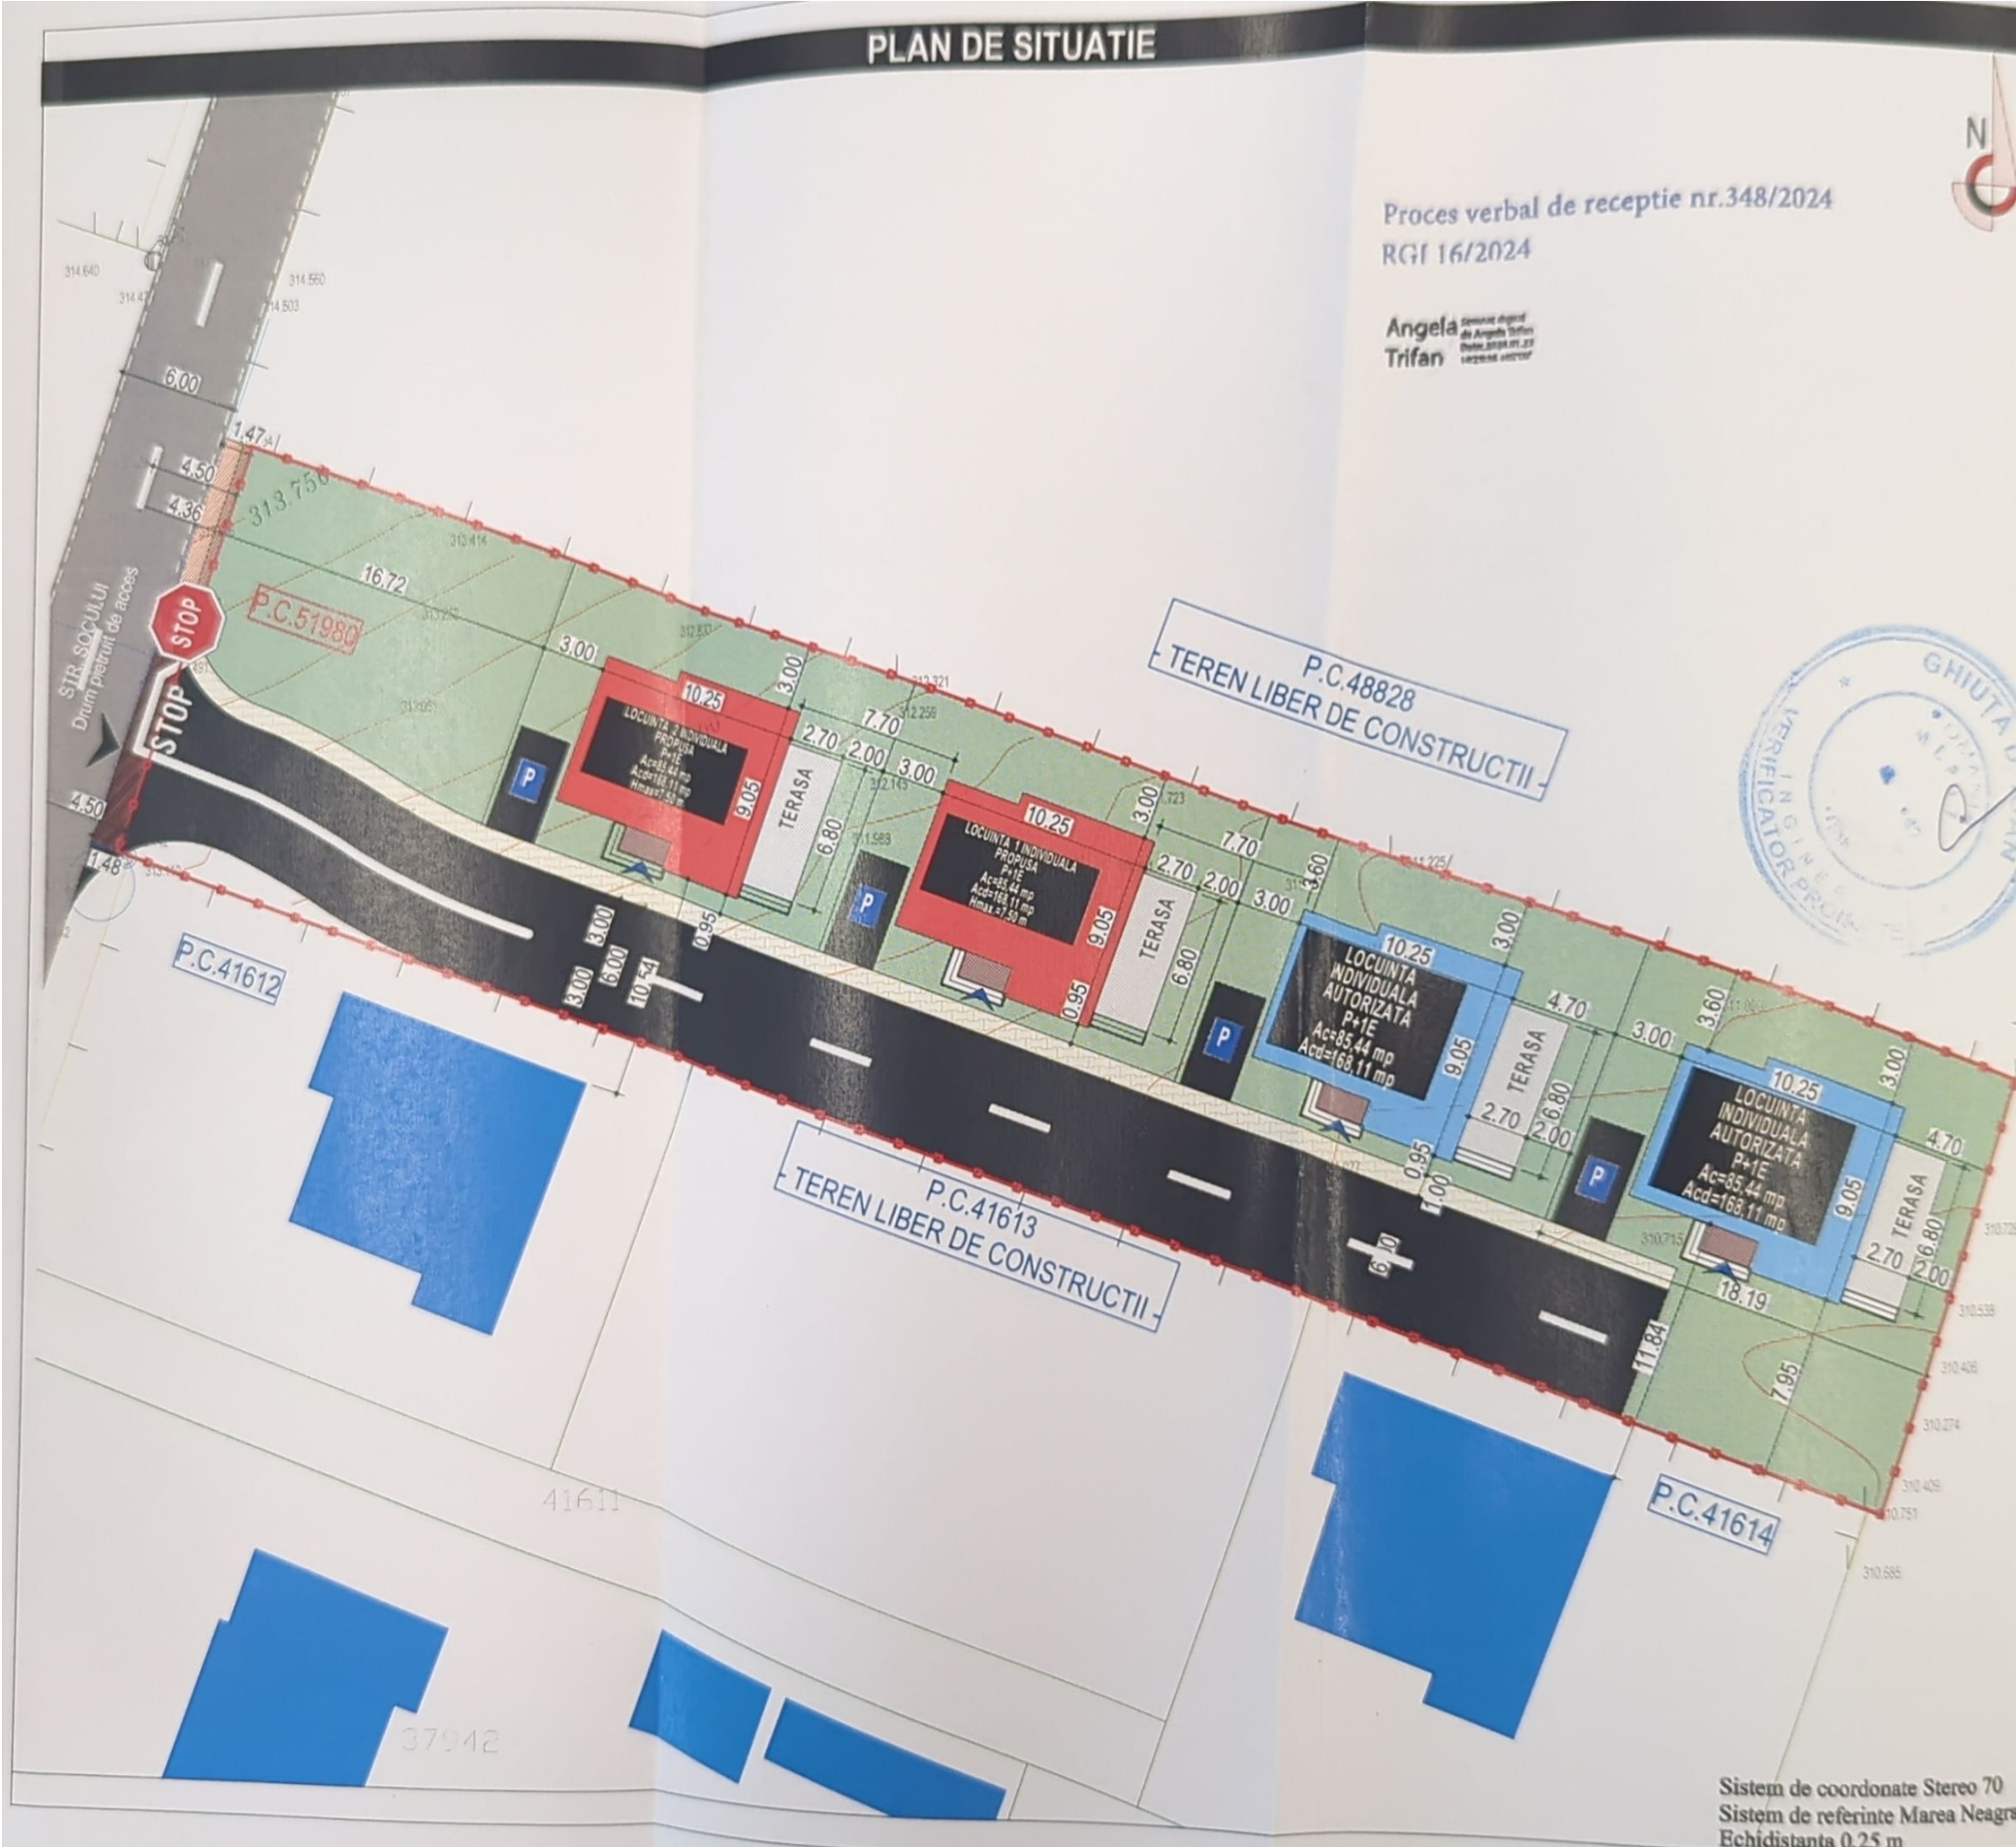



FATADA POSTERIOARA



CENITRUL	NR. DATA	VERIFICATOR/EXPERT

PROIECTANT GENERAL

SC. AVENSIS PROIECTANT SRL - SOCIETATE DE PROIECTARE SI CONSULTANTA
Str. Mihail Kogalniceanu, Nr. 1, Municipiul Suceava, Judet Suceava
Tel: 0744.823882. E-mail: avensis@avensis.ro
Proiect de constructii si amenajari pe terenuri agricole si forestiere
Proiect nr. 1422/2024

BENEFICIAR:
S.C. MAS DOM KONSTRUKT S.R.L.

DENUMIRE PROIECT:
"OBTINERE A.C. DOUA LOCUINTE INDIVIDUALE
CU REGIM REDUS DE INALTIME, IMPREJUMUIRE,
LOCURI DE PARCARE SI SPATII VERZI
AMENAJATE"

AMPLASAMENT:
STR. SOCIULUI, MUNICIPIUL SUCEAVA, JUDET SUCEAVA

SEF PROIECT:	AN. ADAMONCI S.
PR. ARHITECTURA:	AN. ADAMONCI S.
DESENAT:	AN. PAUPARAU F.
VERIFICAT:	ING. BATIAN-MOLDOVAN I.
FAZA PROIECT:	D. A.C.
DATA:	2024

TITLU PLANSA:
SCARA: 1:50
FATADA PRINCIPALA POSTERIOARA - LOCUINTA 1

FATADA PRINCIPALA

PLANSĂ NR.:
A06



FATADA LATERALA STANGA



FATADA LATERALA DREAPTA

CENINTA:	NR.DATA:	VERIFICATOR/EXPERT:

PROIECTANT GENERAL

AVENSIS
SCANSIS COMPANY SRL, SOCIETATE DE PROIECTARE SI CONSULTANTA
AVENSIS SRL, Str. Ion Necula Nr. 4, Municipiul Suceava, Judet Suceava
Tel: 0724-33340234, Mobil: 0728988858
(Avensis este o companie autorizata de proiectare si consultanta in domeniul constructiilor civile si industriale)

BENEFICIAR:
S.C. MAS DOM KONSTRUKT S.R.L.

PROIECT NR. 1422/2024

DENUMIRE PROIECT:
"OBTINERE A.C. DOUA LOCUINTE INDIVIDUALE
CU REGIM REDUS DE INALTIME, IMPREMIURE,
LOCURI DE PARCARE SI SPATII VERZI
AMENAJATE"

AMPLASAMENT:
STR. SUCULUI, MUNICIPIUL SUCEAVA, JUDET
SUCEAVA

SEF PROIECT: **Ing. ADAMOVICI S.**

PRABHIECTURA: **Ing. ADAMOVICI S.**

DESENAT: **Ing. PAUPARAU F.**

VERIFICAT: **Ing. BAITAN-MOLDOVAN I.**

FAZA PROIECT: **D.T.A.C.**

DATA: **2024**

TITLU PLANSA: **FATADE LATERALE - LOCUINTA 1**

SCARA: **1:50**


PLANSĂ NR.: **A07**




FATADA POSTERIOARA



FATADA PRINCIPALA

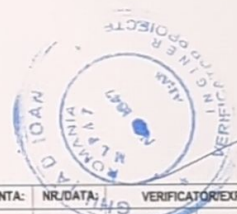

CERINTA:	NR. DATA:	VERIFICATOR/EXPERT:
PROIECTANT GENERAL		
 SC AVENSIS COMPANY SRL - SOCIETATE DE PROIECTARE SI CONSULTANTA Str. Ion Măcelari Nr. 4, Municipiul Suceava, Judet Suceava Tel./Fax: 0230422634 Mobil: 0728986956 (Evidența documentelor este păstrată în electronică la societatea "AVENSIS COMPANY", doar în acest caz fiind permisă numai cu acordul autorității) PROIECT NR. 1422/2024		
BENEFICIAR: S.C. MAS DOM KONSTRUKT S.R.L.		
DENUMIRE PROIECT: "OBTINERE A.C. DOUA LOCUINTE INDIVIDUALE CU REGIM REDUS DE INALTIME, IMPREJMUIRE, LOCURI DE PARCARE SI SPATII VERZI AMENAJATE"		
AMPLASAMENT: STR. SOCULUI, MUNICIPIUL SUCEAVA, JUDET SUCEAVA		
SEF PROIECT:	Arh. ADAMOVICI S.	
PR. ARHITECTURA:	Arh. ADAMOVICI S.	
DESENAT:	Arh. PAMPARAU F.	
VERIFICAT:	Ing. BAITAN-MOLDOVAN L.	
FAZA PROIECT:	D.T.A.C.	
DATA:	2024	
TITLU PLANSA: FATADA PRINCIPALA/POSTERIOARA - LOCUINTA 2		
SCARA: 1:50		
PLANSA NR: A12		



FATADA LATERALA STANGA

CERNITA:	NR. DATA:	VERIFICATOR/EXPERT:

PROIECTANT GENERAL



SCHEENIS COMPANY SRL - SOCIETATE DE PROIECTARE SI CONSULTANTA
Str. Ion Necula Nr. 4, Municipiul Suceava, Judet Suceava
Tel: 0744.423042324 Mobil: 0729888888
Bucuresti, Romania
Bucuresti, Romania

PROIECT NR. 1422/2024

BENEFICIAR:

S.C. MAS DOM KONSTRUKT S.R.L.

DENUMIRE PROIECT:

„OBTINERE A.C. DOUA LOCUINTE INDIVIDUALE
CU REGIM REDUS DE INALTIME, IMPREMIURE,
LOCURI DE PARCARE SI SPATII VERZI
AMENAJATE

AMPLASAMENT:

STR. SOCULUI, MUNICIPIUL SUCEAVA, JUDET
SUCEAVA

SEF PROIECT:

Ing. ADAMOVICI S.

PR. ARHITECTURA:

Ing. ADAMOVICI S.

DESENAT:

Ing. PAUPARAU F.

VERIFICAT:

Ing. BATIANU DOVAN I.

FAZA PROIECT:

D.T.A.C.

DATA:

2024

TITLU PLANSA:

FATADE LATERALE - LOCUINTA 2

SCARA:

1:50

PLANSA NR:

A13

FATADA LATERALA DREAPTA

