

Proces verbal de receptie nr.1518/2024  
RCI 29809/2024

Angela Trifan  
Semnat digital de Angela Trifan  
Data: 2024.05.28 15:53:14 +03'00'



LEGENDĂ	
	Drum asfaltat
	Ax drum
	Limită proprietate (gard)
	Gard din plasă de sârmă
	Taluz jos
	Taluz sus
	Bordură
	Pavele
	Construcție
	Construcție intabulată
	Imobil intabulat
	Cămin de vizitare canal
	Contor electricitate
	Panou electric
	Stâlp iluminator
	Curbe de nivel

ORDINUL ARHITECTILOR  
DIN ROMANIA  
3674  
Florin  
SOFA  
Arhitect cu drept de semnătură

INDICI FIZICI:

Locuinta D+P:

Sc=24.00 mp;

Sd=48.00 mp;

INDICI URBANISTICI:

(Stere=300 mp)

POT=8.00%

CUT=0.16

— — — AX DRUM EXISTENT  
— — — DRUM ACCES EXISTENT  
— — — IMPREJMUIRE PROPUȘA  
□ CONSTRUCTII PROPUȘE



PROIECTANT: S.C. NEOACTIV S.R.L.  
SUCEAVA

Beneficiar: DANALACHE CRISTIAN ADRIAN  
Amplasament: Mun. Suceava, str. Mircea Hrisca, jud. Suceava

Nr. proiect  
170/2024

Specificatie	Nume	Semnatura
Sef proiect	Ing.L.Pintea	
Proiectant arhitectura	Arh. Sofa F.	
Desenat	Ing. Pintea A.	

Scara:  
1:500

DENUMIRE PROIECT:

OBTINERE AUTORIZATIE DE CONSTRUIRE PENTRU LOCUINTA  
INDIVIDUALA CU REGIM REDUS DE INALTIME, IMPREJMUIRE


FAZA  
D.T.A.C.

2024

PLAN DE SITUATIE

A01



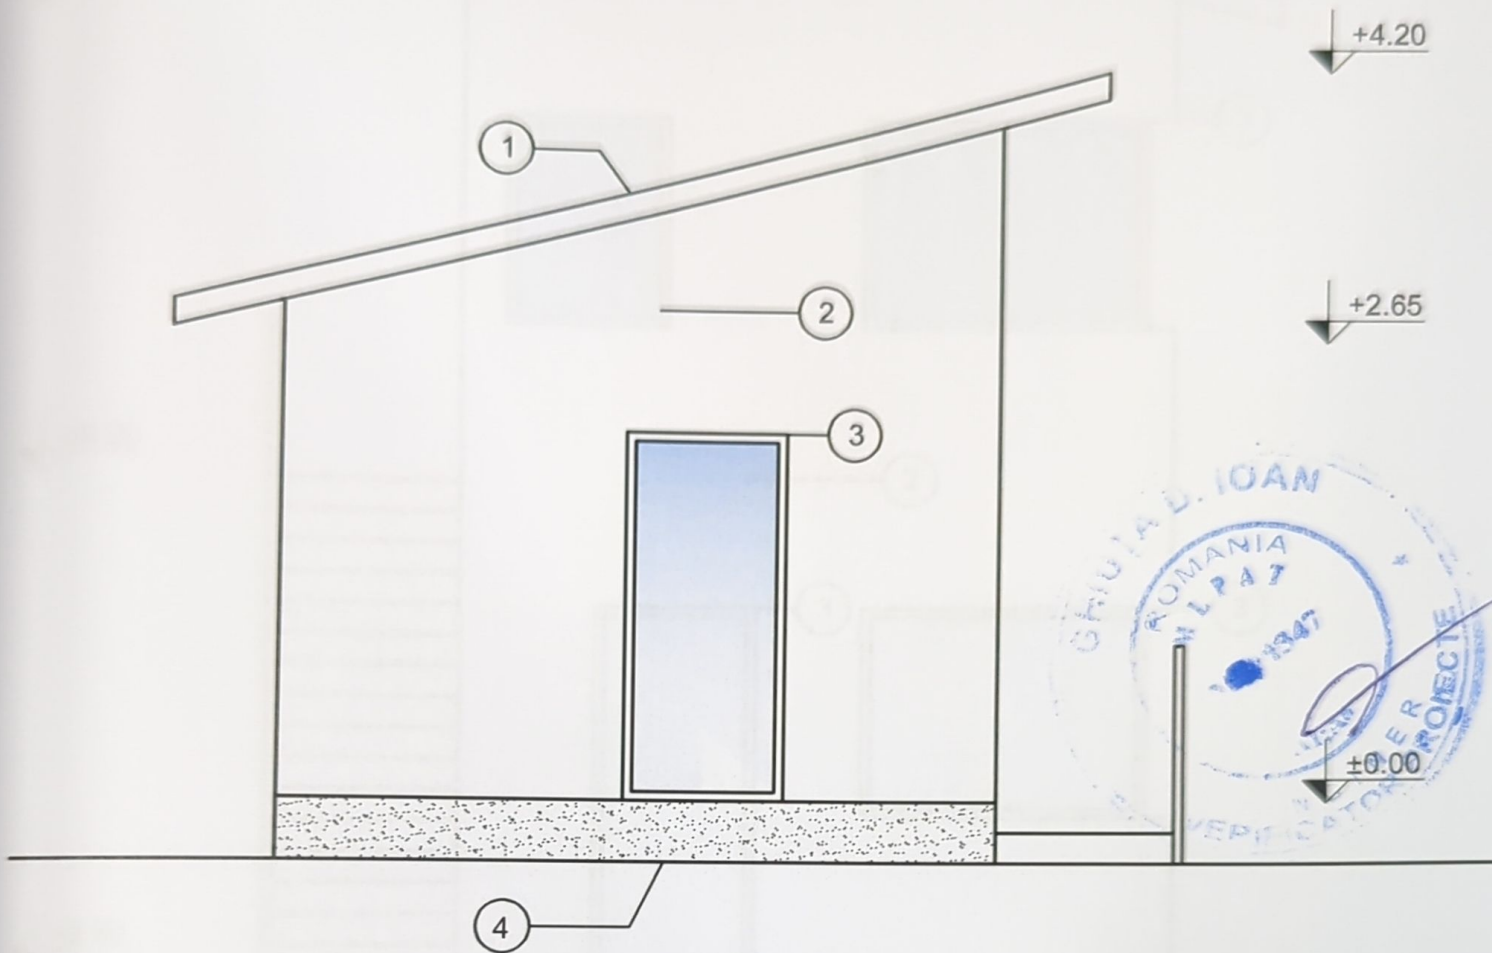

ORDINUL ARHITECTILOR  
DIN ROMANIA  
3674  
Florin  
SOFA  
Arhitect cu drept de semnătură

SOCIETATEA COMERCIALĂ  
NEOACTIV  
S.R.L.  
CIF 19333529  
SUCEAVA

Cerinte conform P118 /99  
CATEGORIA DE IMPORTANTA - D  
CLASA DE IMPORTANTA - IV  
GRAD DE REZISTENTA LA FOC IV  
RISC INCENDIU - REDUS  
RISC EXPLOZIE - NU ESTE CAZUL

LEGENDA:

- ① invelitoare tabla cutata
- ② tencuiala decorativa
- ③ tamplarie PVC cu geam termopan
- ④ tencuiala soclu

PROIECTANT: S.C. NEOACTIV S.R.L.  
SUCEAVA

TEL.: 0745/ 00 86 31 ; 0745/ 53 22 83

www.neoactiv.ro

Beneficiar: DANALACHE CRISTIAN ADRIAN

Amplasament: Mun. Suceava, str. Mircea Hrisca, jud. Suceava

Nr. proiect  
170/2024

Specificatie	Nume	Semnatura
Sef proiect	Ing.L.Pintea	
Proiectant arhitectura	Arh. Sofa F.	
Desenat	Ing. Pintea A.	

Scara:  
1:50

DENUMIRE PROIECT:

OBTINERE AUTORIZATIE DE CONSTRUIRE PENTRU LOCUINTA  
INDIVIDUALA CU REGIM REDUS DE INALTIME, IMPREJMUIRE


FAZA:  
D.T.A.C.

2024

DENUMIRE PLANSA:

FATADA PRINCIPALA

A06

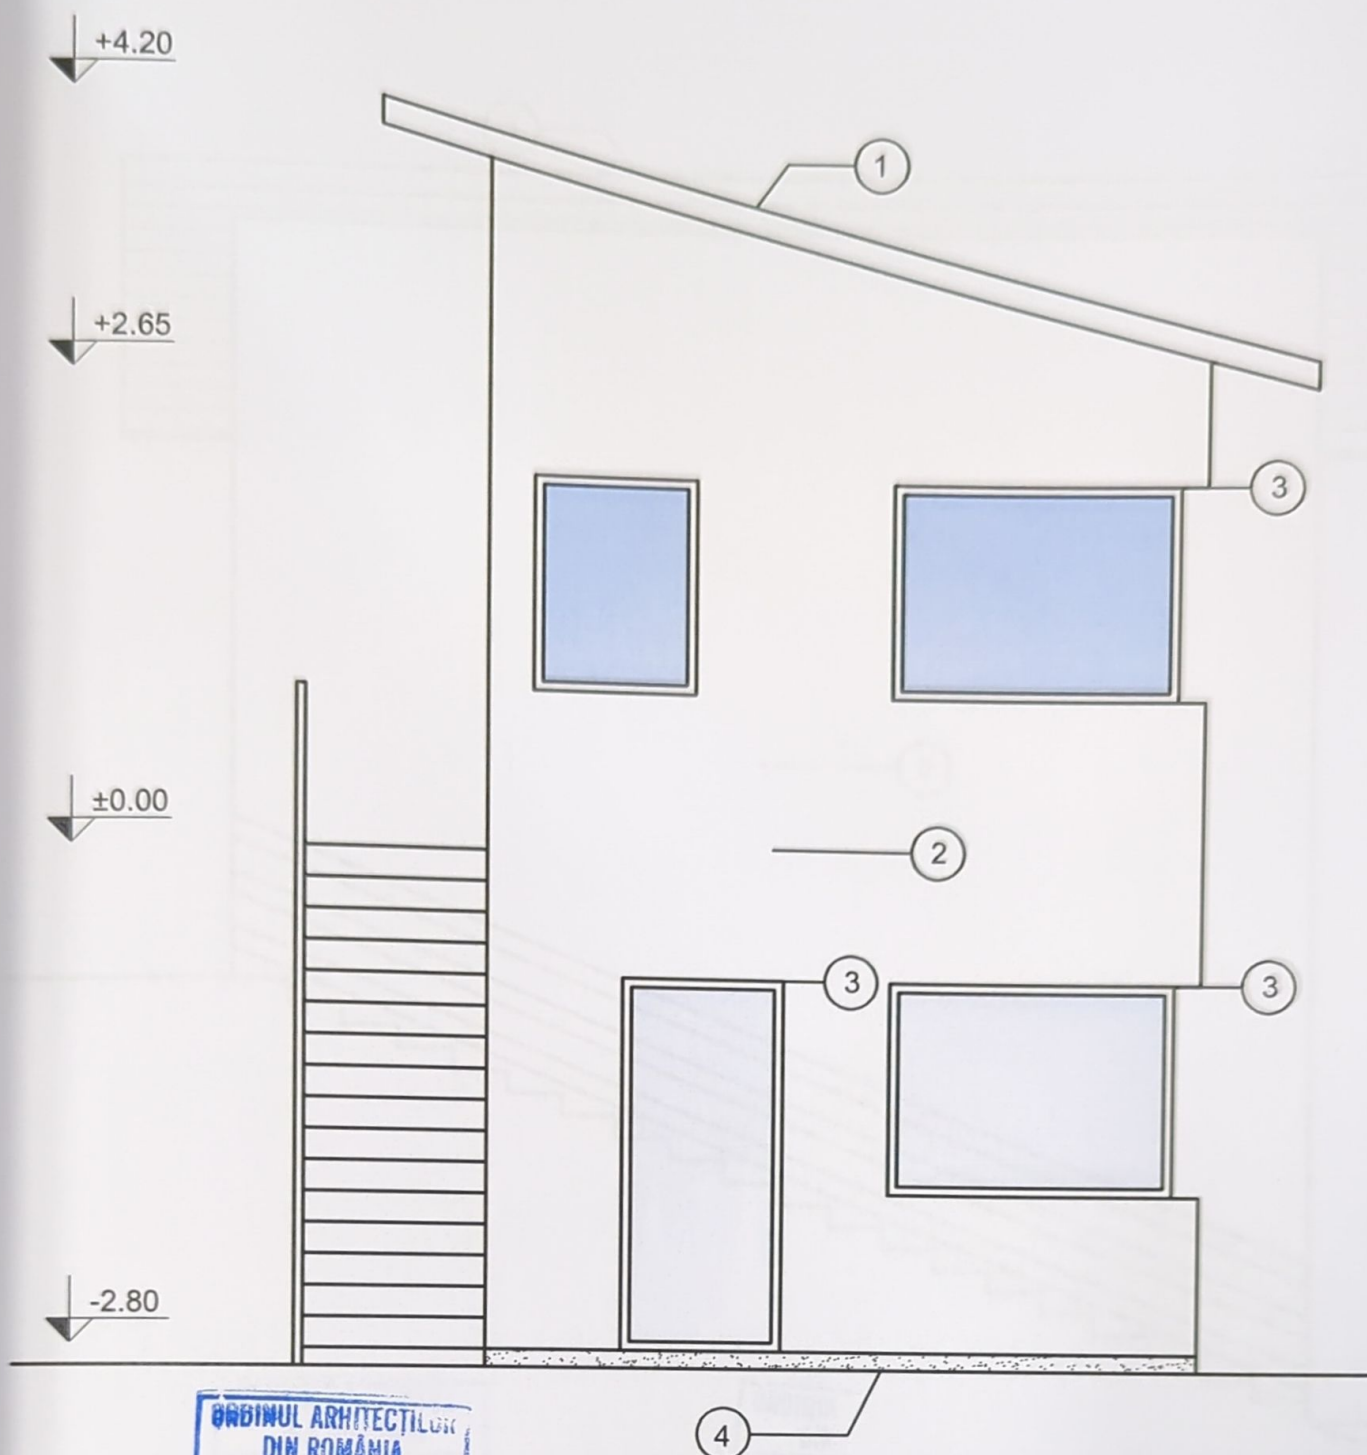

ORDINUL ARHITECTILOR  
DIN ROMANIA  
3674  
Florin  
SOFA  
Arhitect cu drept de semnatura


SOCIETATEA COMERCIALA  
NEOACTIV  
S.R.L.  
CIF 19333529  
\* SUCEAVA \*

Cerinte conform P118 /99  
CATEGORIA DE IMPORTANTA - D  
CLASA DE IMPORTANTA - IV  
GRAD DE REZISTENTA LA FOC IV  
RISC INCENDIU - REDUS  
RISC EXPLOZIE - NU ESTE CAZUL

- LEGENDA:
- ① invelitoare tabla cutata
  - ② tencuiala decorativa
  - ③ tamplarie PVC cu geam termopan
  - ④ tencuiala soclu

PROIECTANT: S.C. NEOACTIV S.R.L. SUCEAVA			Beneficiar: DANALACHE CRISTIAN ADRIAN Amplasament: Mun. Suceava, str. Mircea Hrisca, jud. Suceava		Nr. proiect 170/2024
TEL.: 0745/ 00 86 31 ; 0745/ 53 22 83      www.neoactiv.ro					
Specificatie	Nume	Semnatura	Scara: 1:50	DENUMIRE PROIECT: OBTINERE AUTORIZATIE DE CONSTRUIRE PENTRU LOCUINTA INDIVIDUALA CU REGIM REDUS DE INALTIME, IMPREJMUIRE	FAZA: D.T.A.C.
Sef proiect	Ing.L.Pintea				
Proiectant arhitectura	Arh. Sofa F.		2024	DENUMIRE PLANSĂ: FATADA POSTERIOARA	A07
Desenat	Ing. Pintea A.				


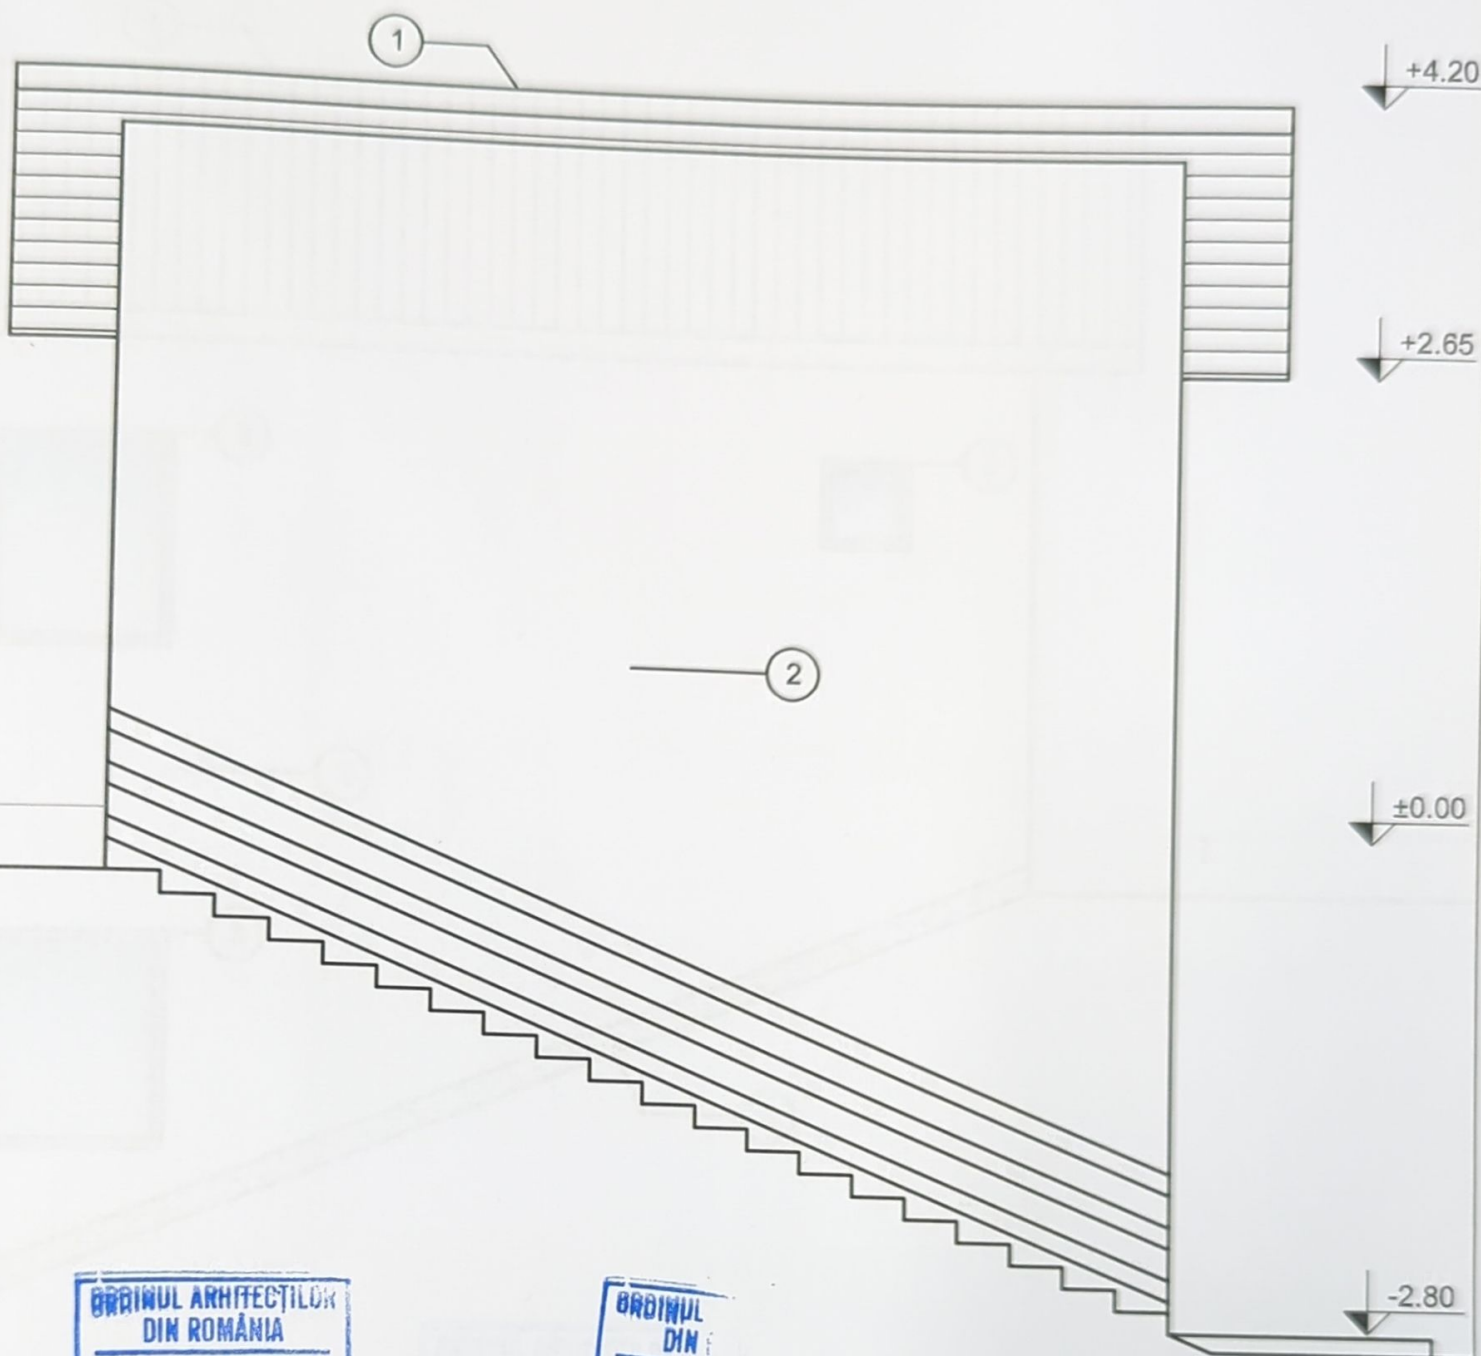



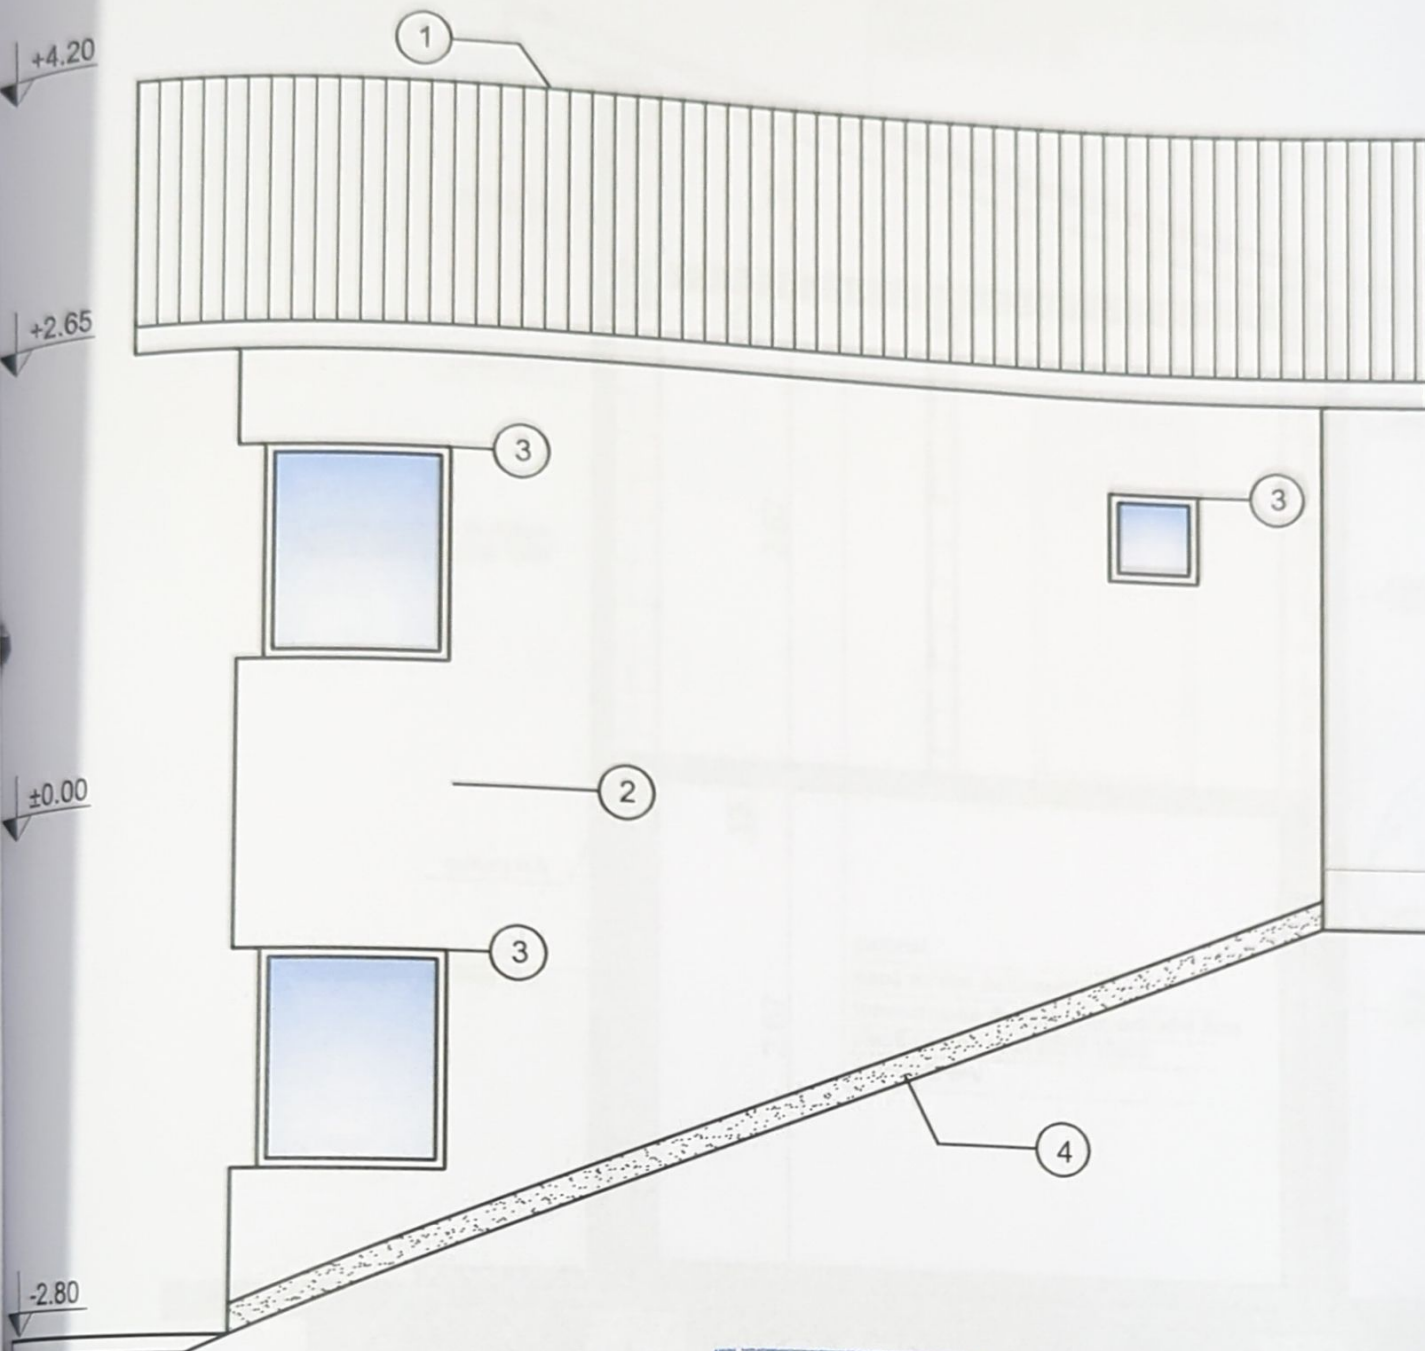


Cerinte conform P118 /99  
CATEGORIA DE IMPORTANTA - D  
CLASA DE IMPORTANTA - IV  
GRAD DE REZISTENTA LA FOC IV  
RISC INCENDIU - REDUS  
RISC EXPLOZIE - NU ESTE CAZUL

#### LEGENDA:

- ① invelitoare tabla cutata
- ② tencuiala decorativa
- ③ tamplarie PVC cu geam termopan
- ④ tencuiala soclu

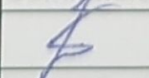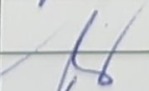PROIECTANT: S.C. NEOACTIV S.R.L. SUCEAVA			Beneficiar: DANALACHE CRISTIAN ADRIAN Amplasament: Mun. Suceava, str. Mircea Hrisca, jud. Suceava		Nr. proiect 170/2024
TEL.: 0745/ 00 86 31 ; 0745/ 53 22 83      www.neoactiv.ro					
Specificatie	Nume	Semnatura	Scara: 1:50	DENUMIRE PROIECT:  OBTINERE AUTORIZATIE DE CONSTRUIRE PENTRU LOCUINTA INDIVIDUALA CU REGIM REDUS DE INALTIME, IMPREJMUIRE	FAZA: D.T.A.C.
Sef proiect	Ing.L.Pintea			2024	
Proiectant arhitectura	Arh. Sofa F.				
Desenat	Ing. Pintea A.				



Cerinte conform P118 /99  
CATEGORIA DE IMPORTANTA - D  
CLASA DE IMPORTANTA - IV  
GRAD DE REZISTENTA LA FOC IV  
RISC INCENDIU - REDUS  
RISC EXPLOZIE - NU ESTE CAZUL

#### LEGENDA:

- ① invelitoare tabla cutata
- ② tencuiala decorativa
- ③ tamplarie PVC cu geam termopan
- ④ tencuiala soclu

PROIECTANT: S.C. NEOACTIV S.R.L. SUCEAVA TEL.: 0745/ 00 86 31 ; 0745/ 53 22 83 www.neoactiv.ro			Beneficiar: DANALACHE CRISTIAN ADRIAN Amplasament: Mun. Suceava, str. Mircea Hrisca, jud. Suceava		Nr. proiect 170/2024
Specificatie	Nume	Semnatura	Scara: 1:50	DENUMIRE PROIECT: OBTINERE AUTORIZATIE DE CONSTRUIRE PENTRU LOCUINTA INDIVIDUALA CU REGIM REDUS DE INALTIME, IMPREJMUIRE	FAZA: D.T.A.C.
Sef proiect	Ing.L.Pintea				
Proiectant arhitectura	Arh. Sofa F.		2024	DENUMIRE PLANSA: FATADA LATERALA STANGA	A09
Desenat	Ing. Pintea A.				