

LEGENDA:



- limita proprietate fam. Bărbuța p.c. 61690 (500 mp)
- construcție propusă locuința cu regim de înălțime Parter
- construcții existente
- acces auto și pietonal
- împrejurire propusă


POT = 33,60; CUT = 0,3



ORDINUL ARHITECTILOR  
DIN ROMANIA  
678  
Brândușa  
LUCHIAN  
Conducător de proiect cu drept de semnătură

Verificat:	S.C. "COMUNITATEA PRESTARI SERVICII S.R.L. mun. FALTICENI, Str. ANA IPATESCU, BL. 68, Sc. B, ap 6	Beneficiar: BĂRBUȚA ANDREI-COSTINEL BĂRBUȚA SIMONA-OTILIA str. Cal. Sucevei nr. 2, loc. Plopieni, Ors. Salcea, jud. Suceava	Proiect nr. 121/ 2024
Cenita:	"A-1"	Referat nr.:	
Planșă:	Localizare: str. Demostene Botez, cart. Burdujeni, mun. Suceava	Localizare: str. Demostene Botez, cart. Burdujeni, mun. Suceava	PLANȘA
Sp. Structura	Ing. Rusu Andrei	2024	01
Sp. Arhitectura	Carh. B. LUCHIAN	1 : 500	
Self proiect	Carh. B. LUCHIAN	SCARA	Faza DTAC

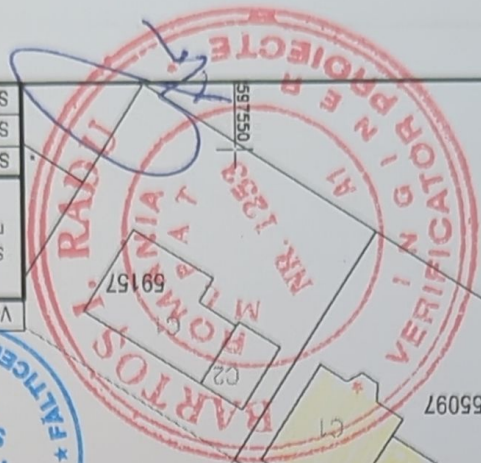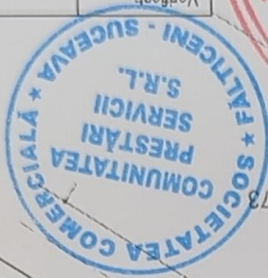

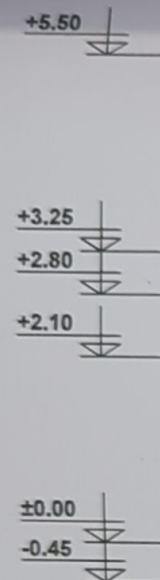

FATADA PRINCIPALA  
Scara 1:100

LEGENDA:

1. invelitoare din tabla cutata prevopsita - culoare gri antracit
2. tencuiala decorativa impermeabila - culoare alba
3. soclu - tencuiala rezistenta la intemperii
4. tamplarie din PVC cu geam termoizolant - culoare gri antracit
5. balustrada metalica teava patrata - culoare gri antracit



Verificat:	Ing. I-V. BERLIBA	Cerinta:	"A-1"	Referat nr.:
S.C. " COMUNITATEA PRESTARI SERVICII" S.R.L mun. FALTICENI, Str. ANA IPATESCU, BL. 68, Sc. B, ap 6		Beneficiari: BĂRBUȚĂ ANDREI-COSTINEL BĂRBUȚĂ SIMONA-OTILIA str. Cal. Sucevei nr. 2, loc. Plopeni, Ors. Salcea, jud. Suceava	Proiect: LOCUINTA SI IMPREJMUIRE	Proiect nr. 121/ 2024
Sef proiect	C.arh. B. LUCHIAN	SCARA	Localizare: str. Dealul Manastirii, cart. Burdujeni, mun. Suceava Plansa: FATADA PRINCIPALA	Faza DTAC PLANSĂ 06
Sp.Arhitectura	C.arh. B. LUCHIAN	1 : 100		
Sp.Structura	Ing. Rusu Andrei	2024		






FATADA LATERALA STANGA  
Scara 1:100

LEGENDA:

1. invelitoare din tabla cutata prevopsita - culoare gri antracit
2. tencuiala decorativa impermeabila - culoare alba
3. soclu - tencuiala rezistenta la intemperii
4. tamplarie din PVC cu geam termoizolant - culoare gri antracit
5. balustrada metalica teava patrata - culoare gri antracit

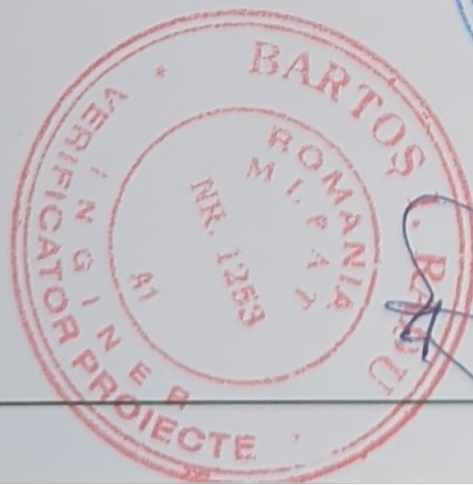

Verificat: Ing. I-V. BERLIBA

Cerinta: "A-1"

Referat nr. 121/2024

S.C. "COMUNITATEA PRESTARI SERVICII" S.R.L.  
mun. FALTICENI, Str. ANA IPATESCU, BL. 68, Sc. B, ap 6

Beneficiari: BĂRBUȚĂ ANDREI-COSTINEL  
BĂRBUȚĂ SIMONA-OTILIA  
str. Cal. Sucevei nr. 2, loc. Plopeni, Ors. Salcea, jud. Suceava


Proiect nr.  
121/ 2024

Proiect: LOCUINTA SI IMPREJMUIRE

Sei proiect	C.arh. B. LUCHIAN	SCARA
Sp.Arhitectura	C.arh. B. LUCHIAN	1 : 100
Sp.Structura	Ing. Rusu Andrei	2024

Localizare: str. Dealul Manastirii, cart. Burdujeni, mun. Suceava  
Plansa: FATADA LATERALA STANGA

Faza DTAC  
PLANS  
07

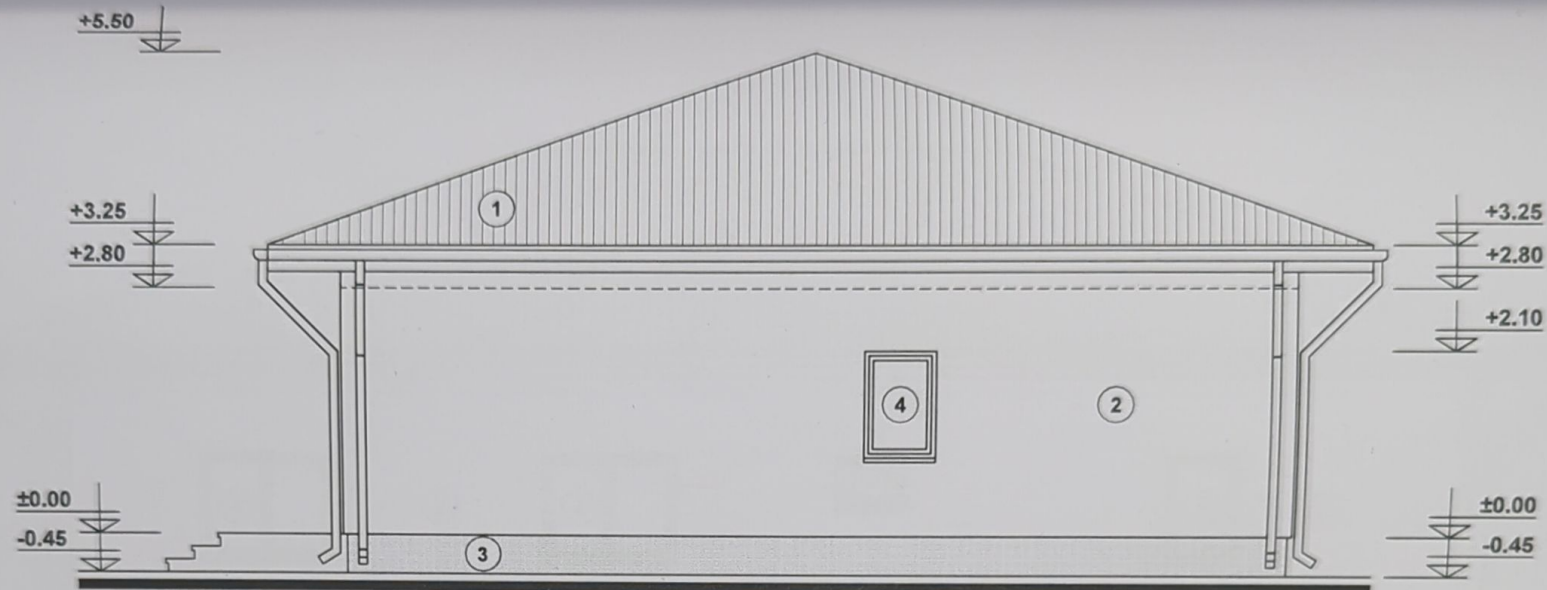

FATADA LATERALA DREAPTA  
Scara 1:100


LEGENDA:

1. invelitoare din tabla cutata prevopsita - culoare gri antracit
2. tencuiala decorativa impermeabila - culoare alba
3. soclu - tencuiala rezistenta la intemperii
4. tamplarie din PVC cu geam termoizolant - culoare gri antracit
5. balustrada metalica teava patrata - culoare gri antracit



Verificat	Ing. I-V. BERLIBA	Cerinta:	"A-1"	Referat nr.:
S.C. "COMUNITATEA PRESTARI SERVICII" S.R.L. mun. FALTICENI, Str. ANA IPATESCU, BL. 68, Sc. B, ap 6		Beneficiari: BĂRBUȚĂ ANDREI-COSTINEL BĂRBUȚĂ SIMONA-OTILIA str. Cal. Sucevei nr. 2, loc. Plopeni, Ors. Salcea, jud. Suceava		Proiect nr. 121/ 2024
Proiect: LOCUINTA SI IMPREJMUIRE		Localizare: str. Dealul Manastirii, cart. Burdujeni, mun. Suceava		Faza DTAC PLANSA 08
Sef proiect	C.arh. B. LUCHIAN	SCARA	FATADA LATERALA DREAPTA	
Sp.Arhitectura	C.arh. B. LUCHIAN	1 : 100		
Sp.Structura	Ing. Rusu Andrei	2024		





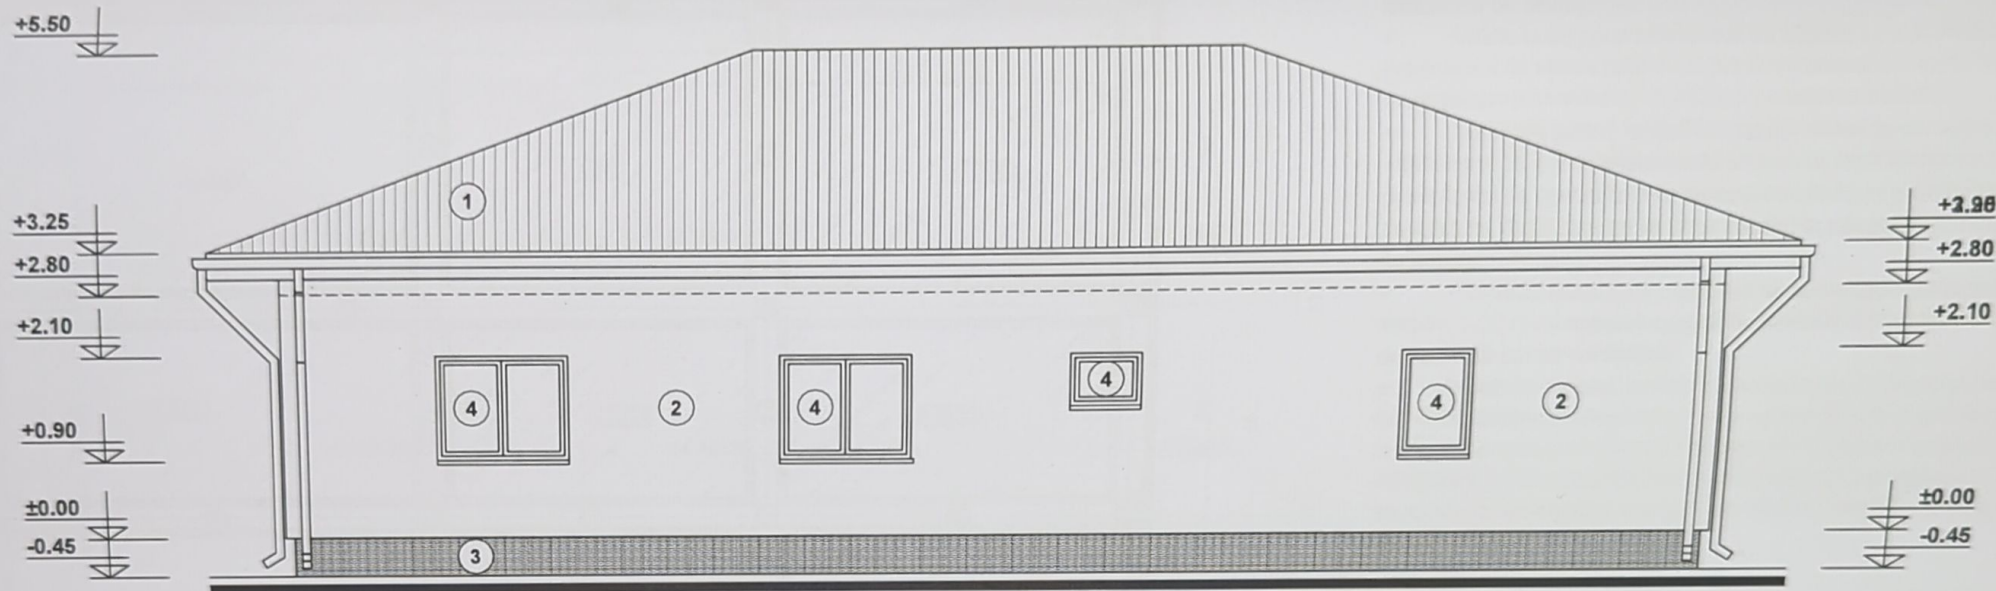

FATADA POSTERIOARA  
Scara 1:100

LEGENDA:

1. invelitoare din tabla cutata prevopsita - culoare gri antracit
2. tencuiala decorativa impermeabila - culoare alba
3. soclu - tencuiala rezistenta la intemperii
4. tamplarie din PVC cu geam termoizolant - culoare gri antracit
5. balustrada metalica teava patrata - culoare gri antracit

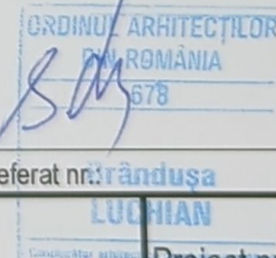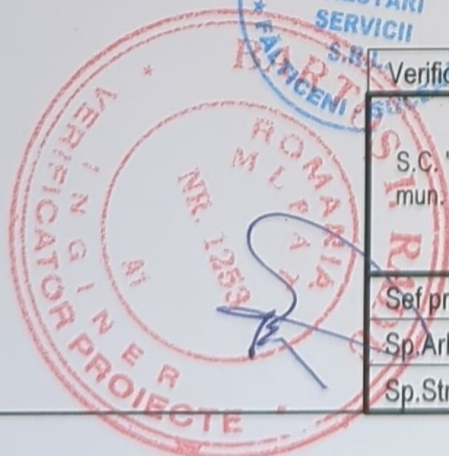

Verificat:	Ing. I-V. BERLIBA	Cerinta:	"A-1"	Referat nr.:	Grădușa LUCHIAN
S.C. " COMUNITATEA PRESTARI SERVICII" S.R.L mun. FALTICENI, Str. ANA IPATESCU, BL. 68, Sc. B, ap 6		Beneficiari: BĂRBUȚĂ ANDREI-COSTINEL BĂRBUȚĂ SIMONA-OTILIA str. Cal. Sucevei nr. 2, loc. Plopeni, Ors. Salcea, jud. Suceava		Proiect nr.	121/ 2024
Proiect:		LOCUINTA SI IMPREJMUIRE			
Seî proiect	C.arh. B. LUCHIAN	SCARA	Localizare: str. Dealul Manastirii, cart. Burdujeni, mun. Suceava		
Sp.Arhitectura	C.arh. B. LUCHIAN	1 : 100	Faza DTAC		
Sp.Structura	Ing. Rusu Andrei	2024	PLANSA		
			FATADA POSTERIOARA		
			09		