


594000

Danut-Arminiu  
Tiron

Semnat digital de Danut-Arminiu  
Tiron  
Data: 2025.01.28 10:32:37 +02'00'


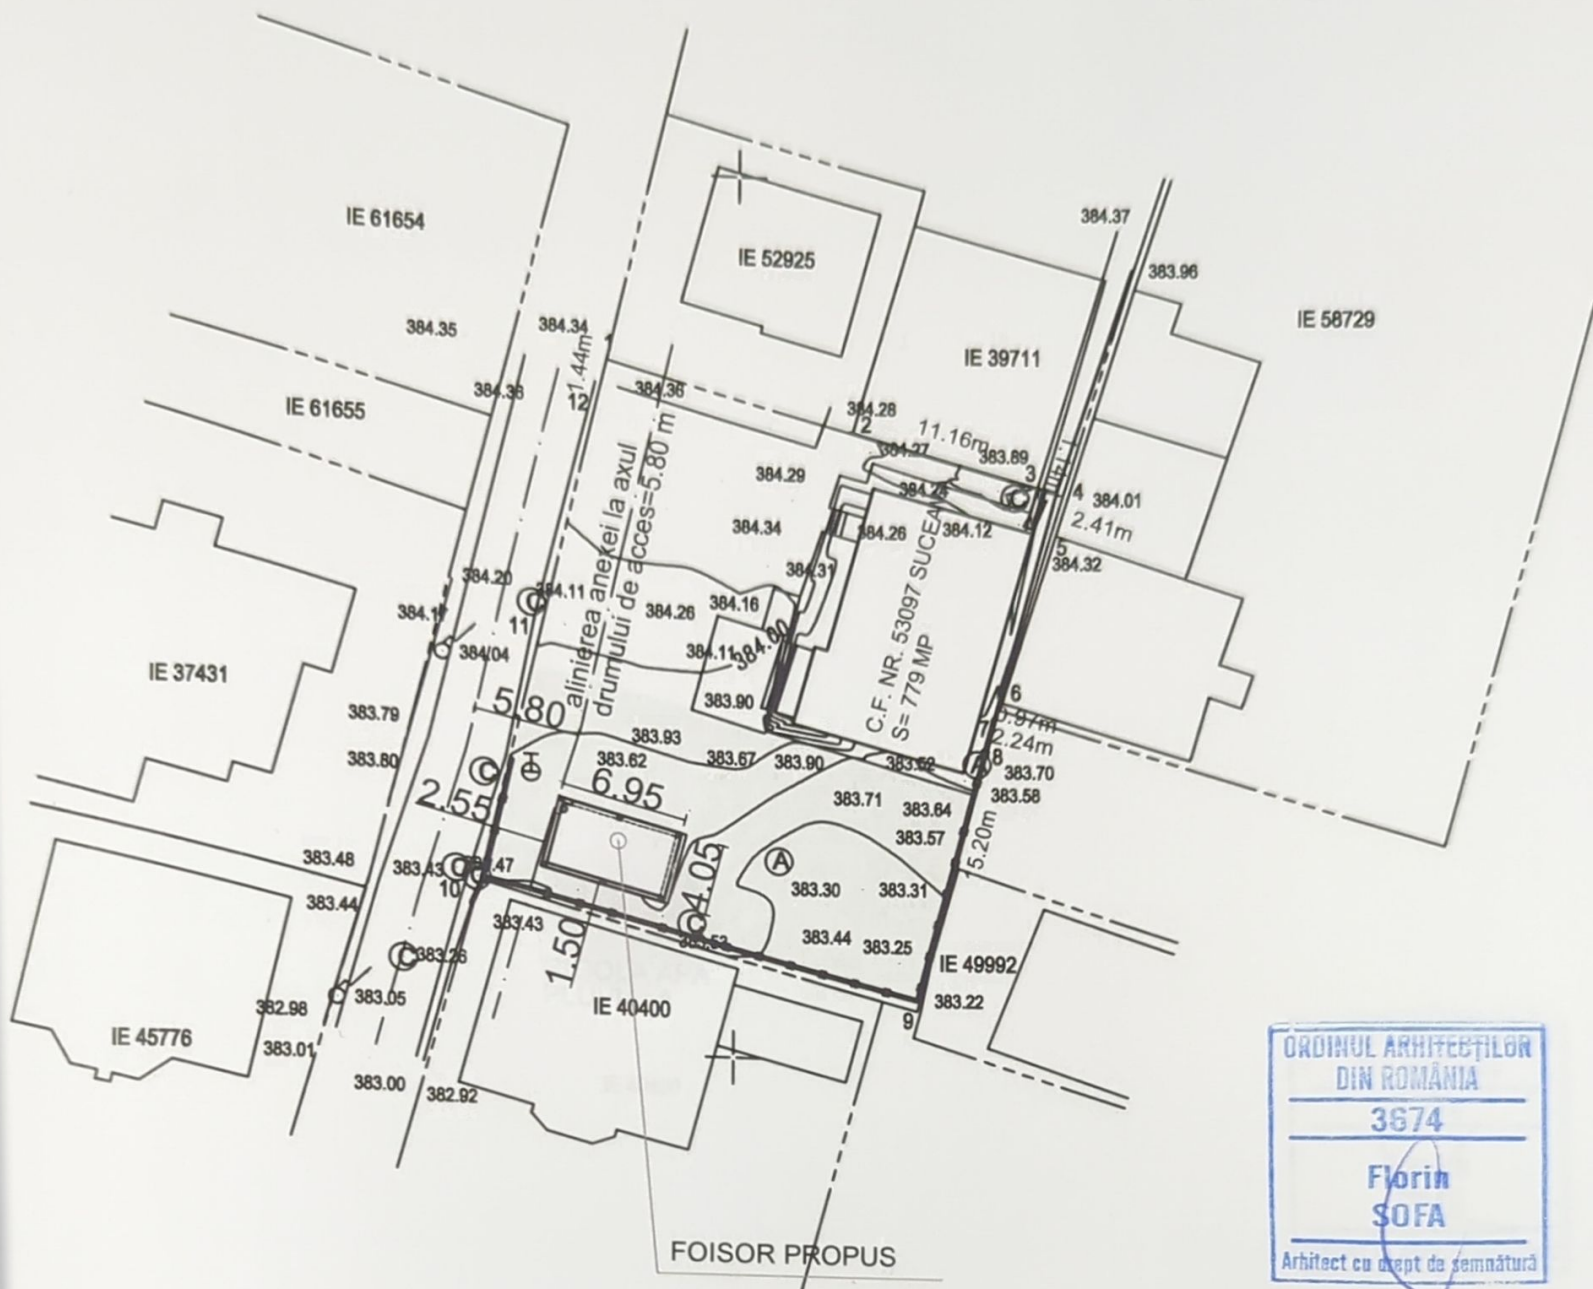


INDICI FIZICI:  
Anexa (foisor) P propusa:  
Sc=28.14 mp;  
Sd=28.14 mp;  
Locuinta existenta:  
Sc=132 mp  
Sd=264 mp  
INDICI URBANISTICI:  
(Stere=779 mp)  
POTexistent=16.94%  
CUTexistent=0.33  
POTpropus=20.55%  
CUTpropus=0.37

AX DRUM EXISTENT  
DRUM ACCES EXISTENT  
IMPREJMUIRE EXISTENTA LIMITA DE PROPRIETATE  
CONSTRUCTII PROPUSE



+	CAROTAJ TOPOGRAFIC	42636	IDENTIFICATOR ELECTRONIC
N	NORD TOPOGRAFIC		SIMBOLOGIE PUNCT
⊕	STALP LEMN	—	GARD
—	CURBA DE NIVEL PRINCIPALA	—	CURBA DE NIVEL SECUNDARA
⊙	CAMIN UTILITATI	—	LIMITA CADASTRALA
—	DRUM	—	PLATFORMA
—	AX DRUM	⊕	HIDRANT

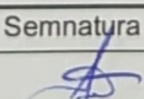
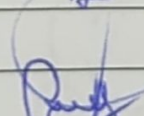
PROIECTANT: S.C. <b>NEOACTIV</b> S.R.L. SUCEAVA			Beneficiar: UNGURAȘU MIHĂIȚĂ si UNGURAȘU IRINA-IOANA Amplasament: Mun. Suceava, str. Nicolae Milescu, nr.19A, jud. Suceava		Nr. proiect 4/2025
0745/ 008 631; 0745/ 532 283 www.neoactiv.ro					
Specificatie	Nume	Semnatura	Scara: 1:500	DENUMIRE PROIECT:  OBTINERE AUTORIZATIE DE CONSTRUIRE PENTRU ANEXA (FOISOR)	FAZA D.T.A.C.
ef proiect	Ing.L.Pintea				
proiectant arhitectura	Arh. Sofa F.		2025	PLAN DE SITUATIE	A01
esenat	Ing. Pintea A.				



+3.65

+2.30

±0.00

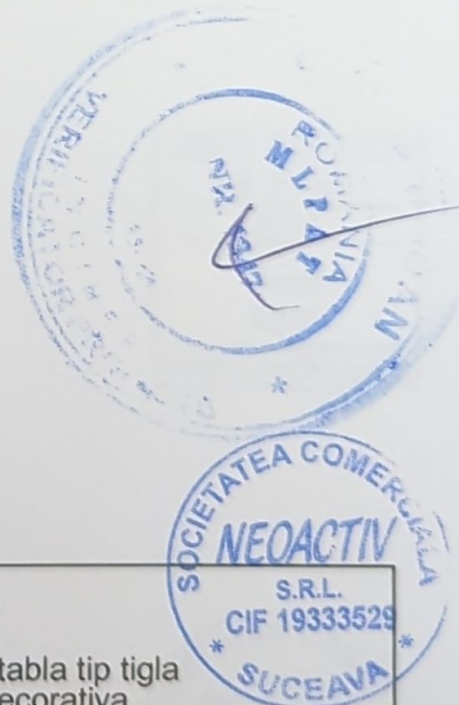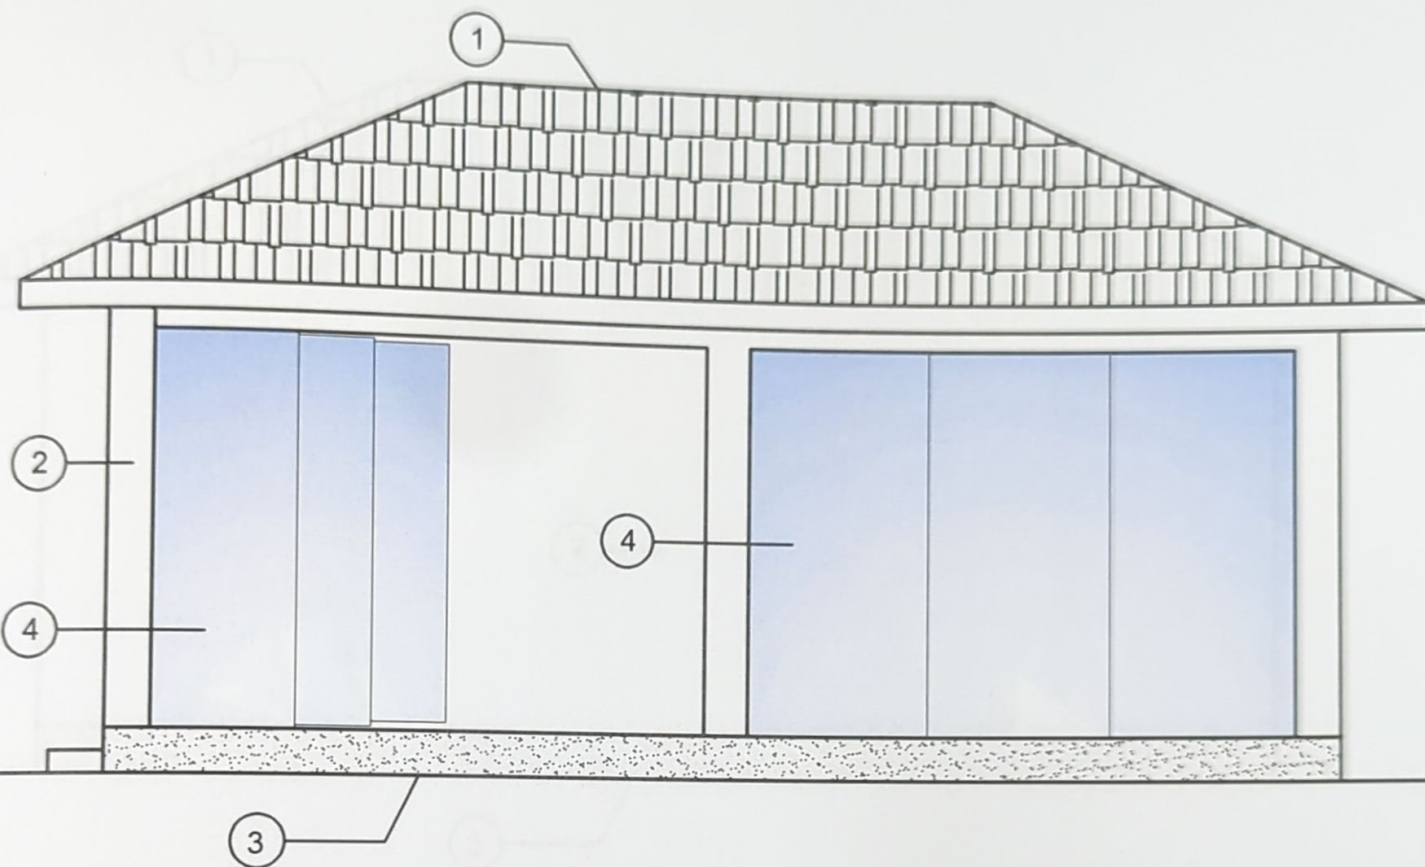

Cerinte conform P118 /99  
CATEGORIA DE IMPORTANTA - D  
CLASA DE IMPORTANTA - IV  
GRAD DE REZISTENTA LA FOC IV  
RISC INCENDIU - REDUS  
RISC EXPLOZIE - NU ESTE CAZUL

#### LEGENDA:

- ① invelitoare tabla tip tigla
- ② tencuiala decorativa
- ③ tencuiala soclu
- ④ suprafata vitrata

PROIECTANT: S.C. NEOACTIV S.R.L.  
SUCEAVA

TEL.: 0745/ 00 86 31 ; 0745/ 53 22 83

www.neoactiv.ro

Beneficiar: UNGURASU MIHAILA si UNGURASU IRINA-IOANA  
Amplasament: Mun. Suceava, str. Nicolae Milescu, nr.19A, jud. Suceava

Nr. proiect  
4/2025

Specificatie	Nume	Semnatura
Sef proiect	Ing.L.Pintea	
Proiectant arhitectura	Arh. Sofa F.	
Desenat	Ing. Pintea A.	

Scara:  
1:50

#### DENUMIRE PROIECT:

OBTINERE AUTORIZATIE DE CONSTRUIRE  
PENTRU ANEXA (FOISOR)


FAZA:  
D.T.A.C.

2025

#### DENUMIRE PLANSA:

FATADA PRINCIPALA


A05



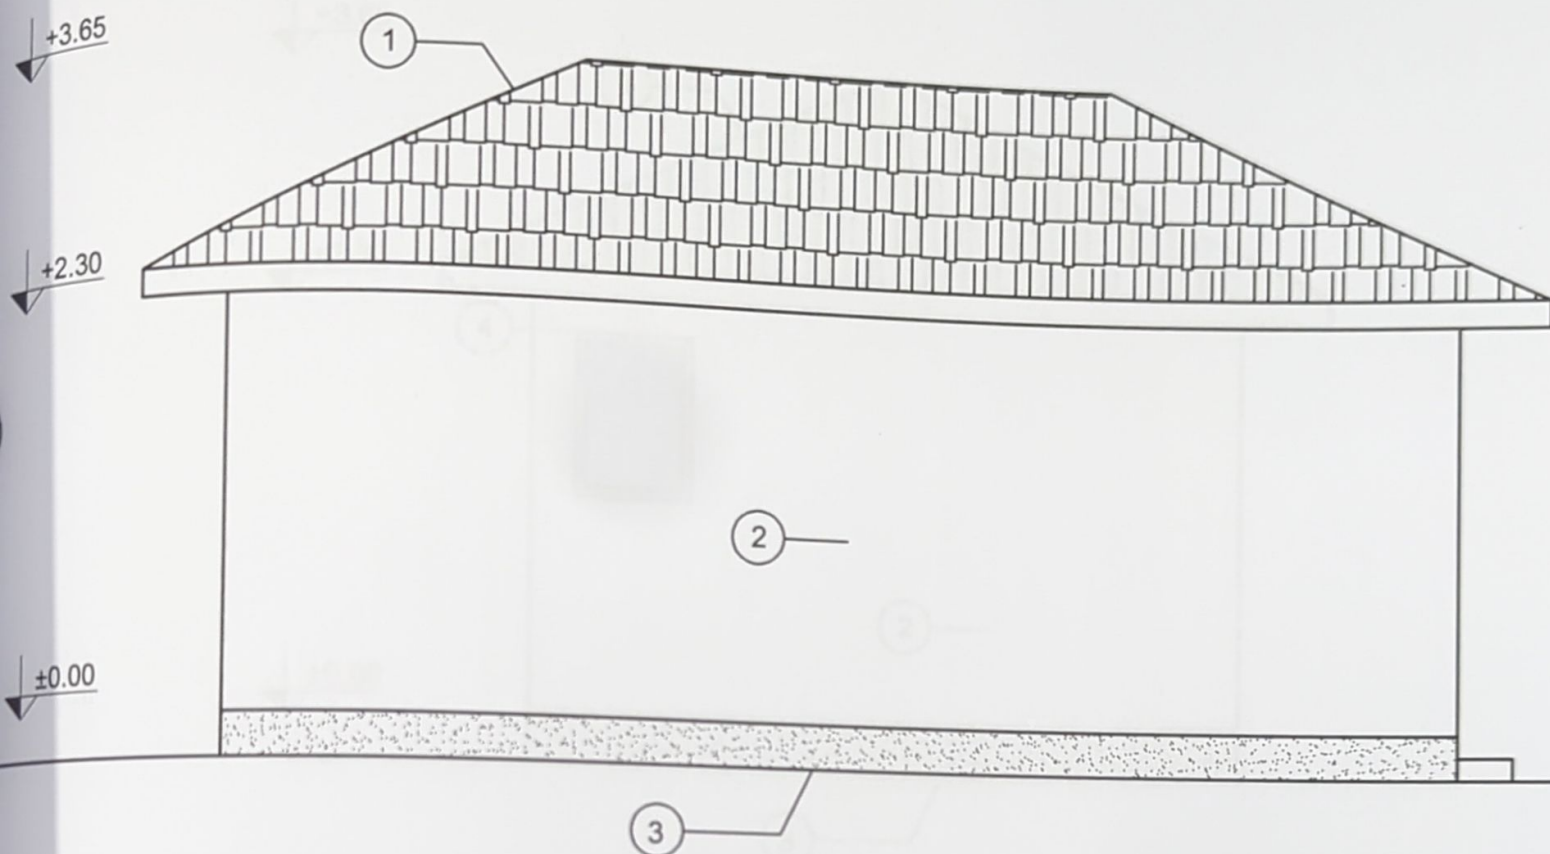


Cerinte conform P118 /99  
CATEGORIA DE IMPORTANTA - D  
CLASA DE IMPORTANTA - IV  
GRAD DE REZISTENTA LA FOC IV  
RISC INCENDIU - REDUS  
RISC EXPLOZIE - NU ESTE CAZUL


LEGENDA:

- ① invelitoare tabla tip tigla
- ② tencuiala decorativa
- ③ tencuiala soclu

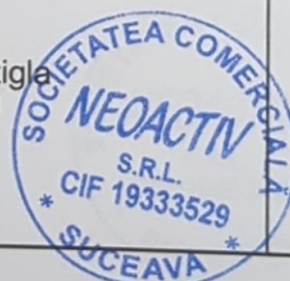

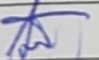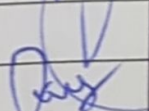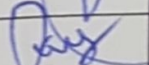PROIECTANT: S.C. NEOACTIV S.R.L.		Beneficiar: UNGURAȘU MIHĂIȚĂ si UNGURAȘU IRINA-IOANA		Nr. proiect 4/2025
SUCEAVA		Amplasament: Mun. Suceava, str. Nicolae Milescu, nr.19A, jud. Suceava		
TEL.: 0745/ 00 86 31 ; 0745/ 53 22 83		www.neoactiv.ro		
Specificatie	Nume	Semnatura	DENUMIRE PROIECT:	FAZA: D.T.A.C.
Sef proiect	Ing.L.Pintea		Scara: 1:50	
Proiectant arhitectura	Arh. Sofa F.		DENUMIRE PLANSĂ:	A06
Desenat	Ing. Pintea A.		2025 FATADA POSTERIOARA	




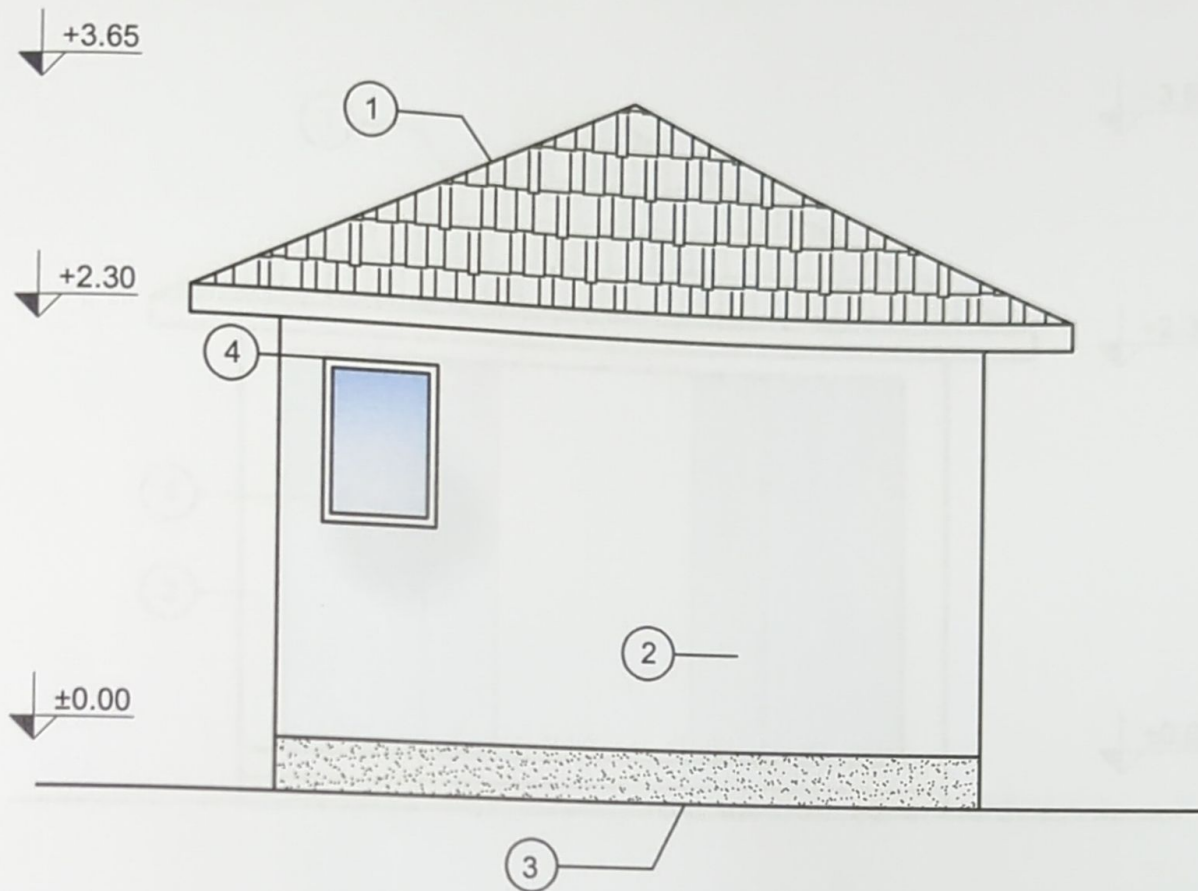



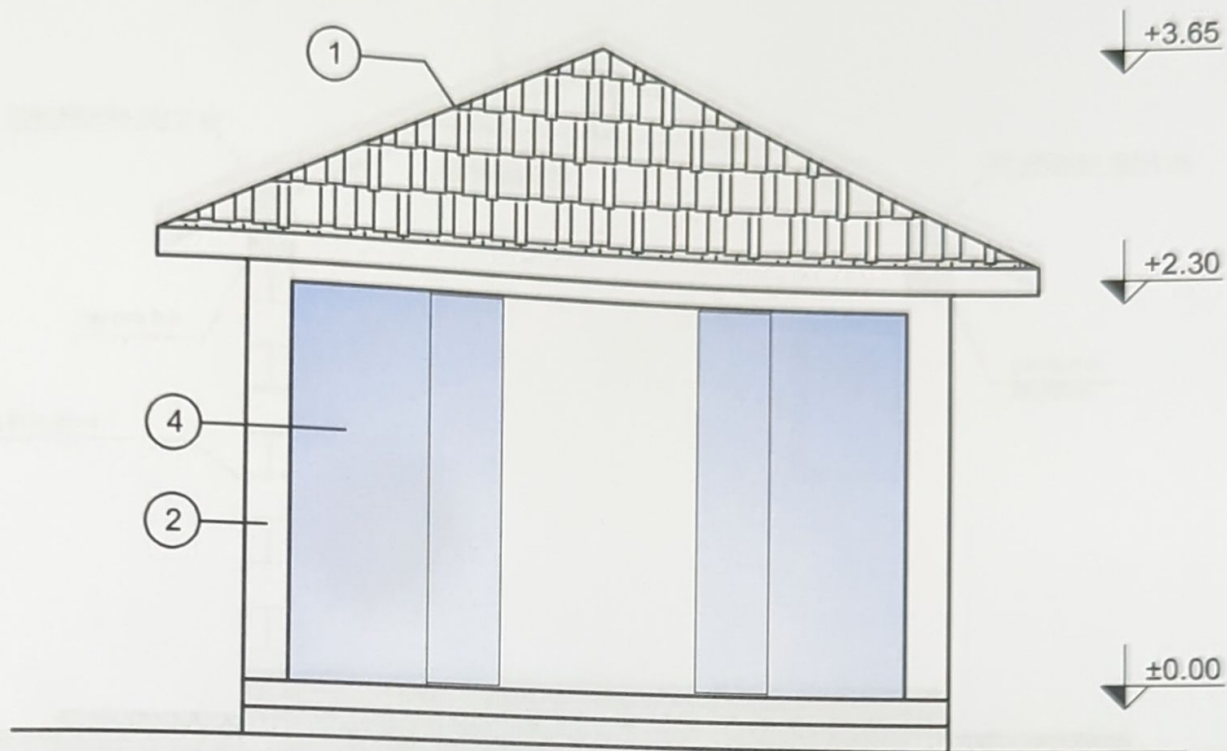
Cerinte conform P118 /99  
CATEGORIA DE IMPORTANTA - D  
CLASA DE IMPORTANTA - IV  
GRAD DE REZISTENTA LA FOC IV  
RISC INCENDIU - REDUS  
RISC EXPLOZIE - NU ESTE CAZUL

LEGENDA:

- ① invelitoare tabla tip tigla
- ② tencuiala decorativa
- ③ tencuiala soclu
- ④ tamplarie PVC

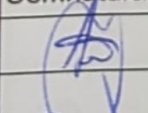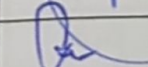

PROIECTANT: S.C. NEOACTIV S.R.L. SUCEAVA		Beneficiar: UNGURAȘU MIHĂIȚĂ și UNGURAȘU IRINA-IOANA Amplasament: Mun. Suceava, str. Nicolae Milescu, nr.19A, jud. Suceava		Nr. proiect 4/2025	
TEL.: 0745/ 00 86 31 ; 0745/ 53 22 83		www.neoactiv.ro			
Specificatie	Nume	Semnatura	Scara: 1:50	DENUMIRE PROIECT:  OBTINERE AUTORIZATIE DE CONSTRUIRE PENTRU ANEXA (FOISOR)	FAZA: D.T.A.C.
Sef proiect	Ing.L.Pintea				
Proiectant arhitectura	Arh. Sofa F.		2025	DENUMIRE PLANSĂ:  FATADA LATEALA DREAPTA	A07
Desenat	Ing. Pintea A.				



Cerinte conform P118 /99  
 CATEGORIA DE IMPORTANTA - D  
 CLASA DE IMPORTANTA - IV  
 GRAD DE REZISTENTA LA FOC IV  
 RISC INCENDIU - REDUS  
 RISC EXPLOZIE - NU ESTE CAZUL

#### LEGENDA:

- ① invelitoare tabla tip tigla
- ② tencuiala decorativa
- ③ tencuiala soclu
- ④ suprafata vitrata

<b>PROIECTANT:</b> S.C. <b>NEOACTIV S.R.L.</b> <b>SUCEAVA</b> TEL.: 0745/ 00 86 31 ; 0745/ 53 22 83 <a href="http://www.neoactiv.ro">www.neoactiv.ro</a>			<b>Beneficiar:</b> UNGURĂȘU MIHĂIȚĂ și UNGURĂȘU IRINA-IOANA <b>Amplasament:</b> Mun. Suceava, str. Nicolae Milescu, nr.19A, jud. Suceava		<b>Nr. proiect</b> 4/2025
<b>Specificatie</b>	<b>Nume</b>	<b>Semnatura</b>	<b>Scara:</b> 1:50	<b>DENUMIRE PROIECT:</b> OBTINERE AUTORIZATIE DE CONSTRUIRE PENTRU ANEXA (FOISOR)	<b>FAZA:</b> D.T.A.C.
Sef proiect	Ing.L.Pintea				
Proiectant arhitectura	Arh. Sofa F.			<b>DENUMIRE PLANSA:</b> FATADA LATERALA STANGA	A08
Desenat	Ing. Pintea A.		2025		