

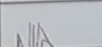
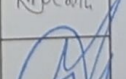
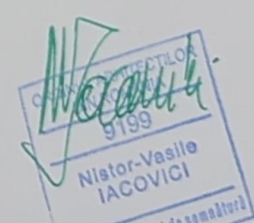
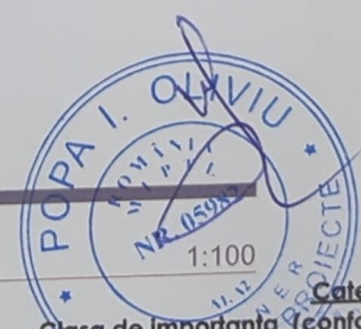


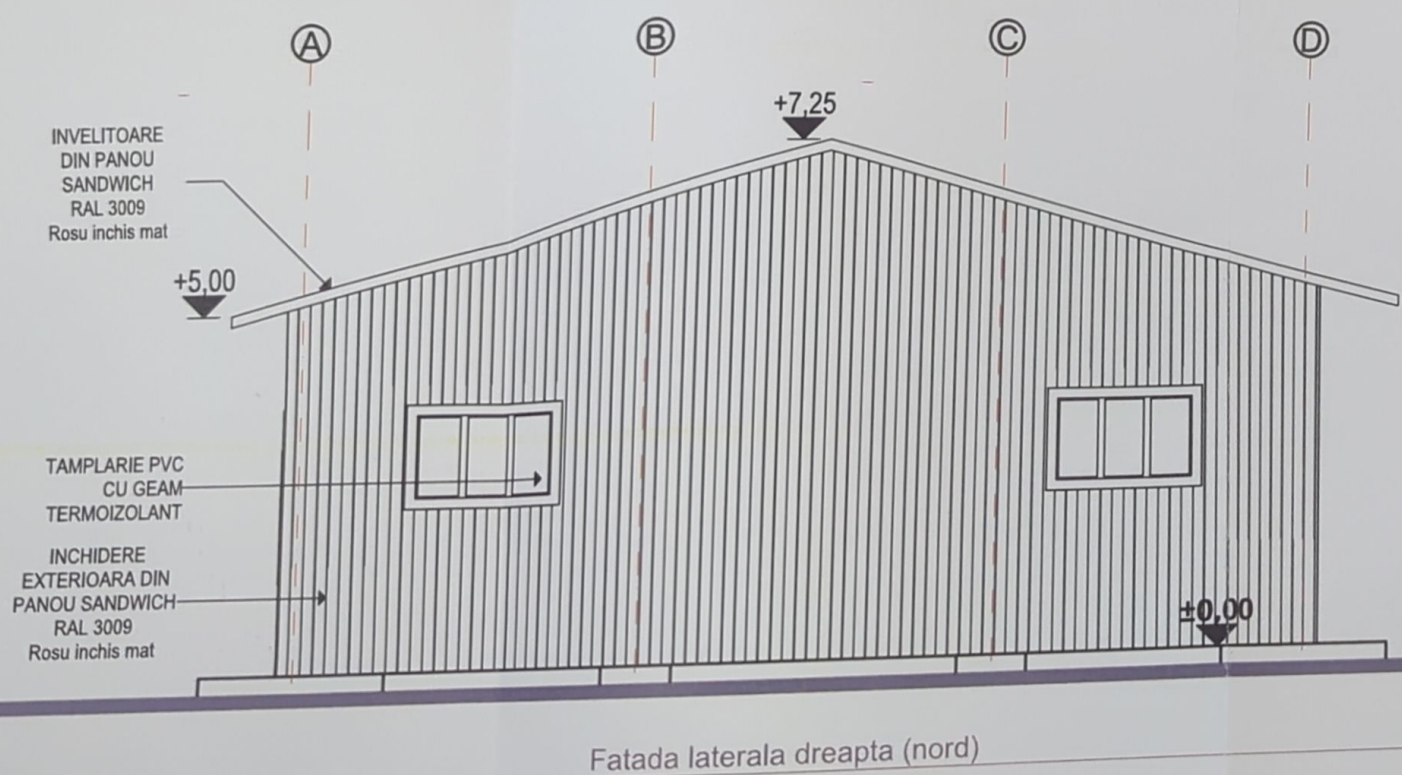

Semnificație		Nume și prenume		Semnatura	Referat / nr./ dată
 Proiectant general: S.C. Global Topexpert S.R.L. Suceava Jud. Suceava, loc. Stantu Ilie, Str. Victoriei, nr. 18E J33/893/2015 CUI: 35073137					<u>Denumirea lucrării:</u> Obținere autorizație de construire pentru depozit mic-gros materiale electrice și amenajare acces la drumul public Obținerea autorizației administratorului drumului pentru racorduri / bransamente la rețelele urbane de utilități <u>Adresa:</u> Jud. Suceava, mun. Suceava, str. Nicolae Iorga, nr. 24, nr. cad. 40946
					Nr. Pr. Gen: 244/2024
Semnificație	Nume și prenume	Semnatura	Scara: 1:500	<u>Beneficiar:</u> Roman Liviu pentru Limo-Fedari SRL	Fază pr.: D.T.A.C.
Șef proiect	arh. Iacovici Nistor - Vasile		Data: 2024		
Proiectat arh.	arh. Iacovici Nistor - Vasile			<u>Denumire planșă:</u> PLAN DE SITUAȚIE	Nr. planșei: A02
Manager proiect	Ing. Isepcluc Daniel				


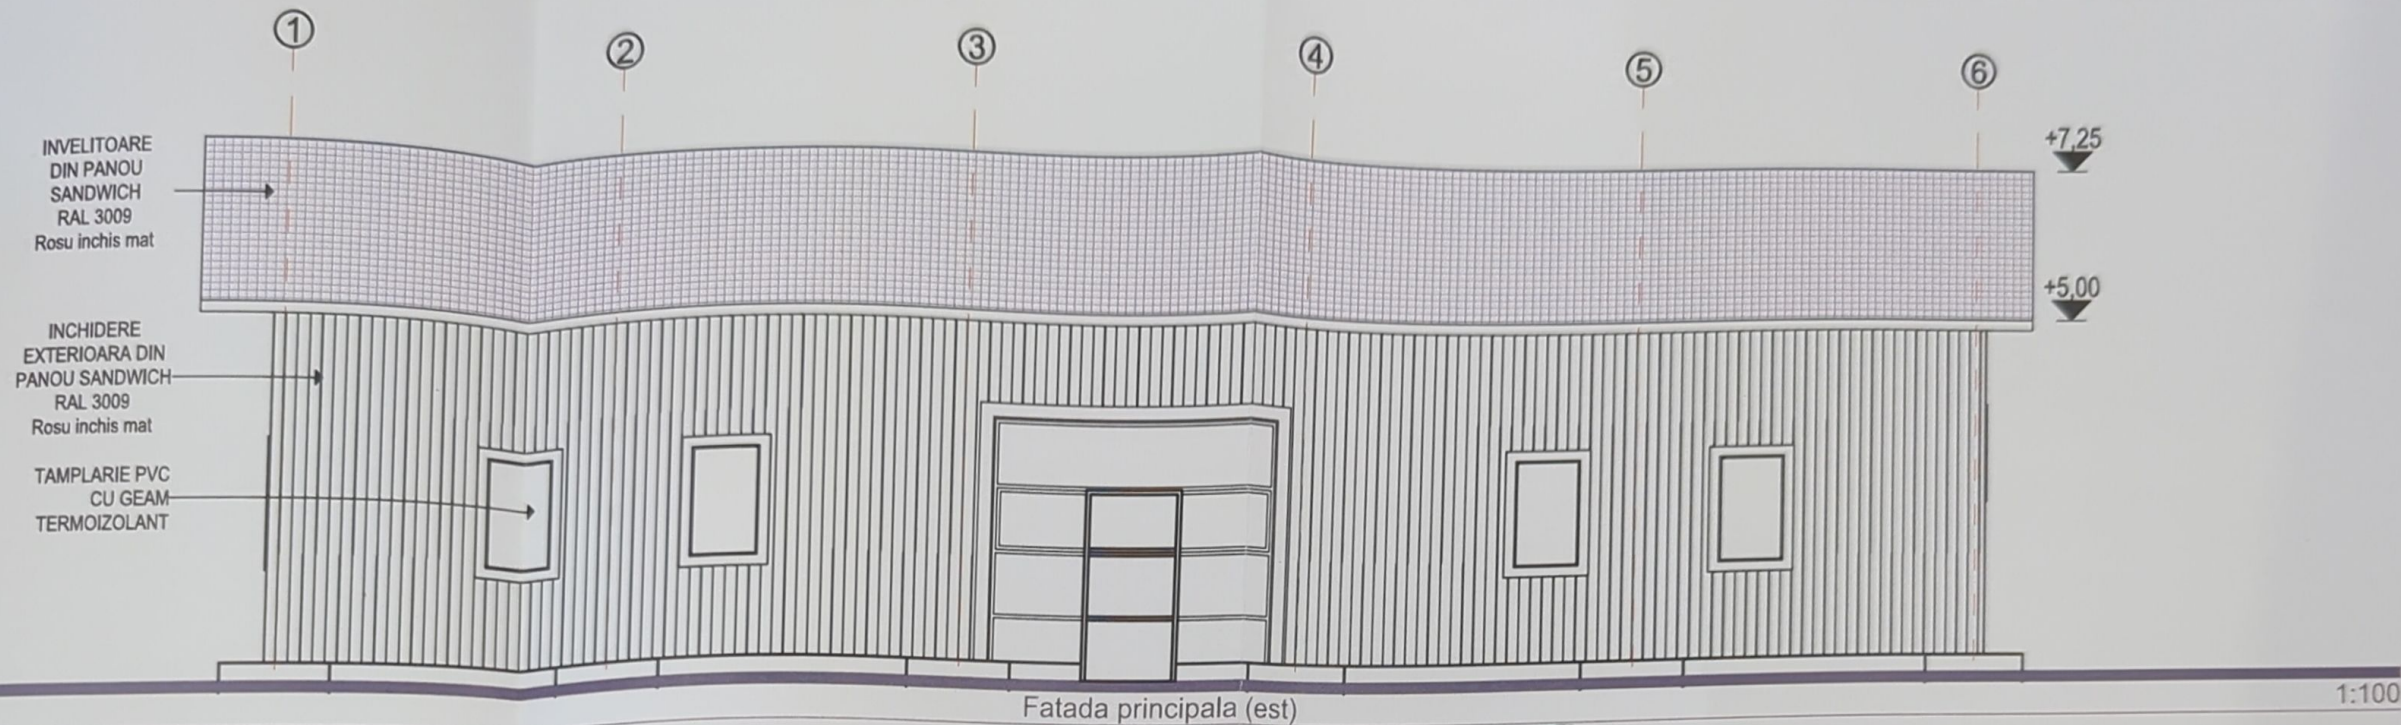


Categoria de importanta (conform HGR nr. 766/1997) - D
Clasa de importanta (conform Codului de proiectare seismica P100/1 - 2013) - IV

Semnificatie	Nume si prenume	Semnatura	Referat / nr./ data	Nr. Pr. Gen:
			Denumirea lucrării: Obținere autorizație de construire pentru depozit mic-gros materiale electrice și amenajare acces la drumul public III Obținerea autorizației administratorului drumului pentru racorduri / bransamente la rețelele urbane de utilități	244/2024
			Adresa: jud. Suceava, mun. Suceava, str. Nicolae Iorga, nr. 24, nr. cad. 40946	Fază pr.: D.T.A.C.
			Beneficiar: Roman Liviu pentru Limo-Fedari SRL	Nr. planșei: A31
			Denumire planșă: FATADA PRINCIPALA (est) și FADATA ȘATERAȘA DREAPTĂ (nord)	
			Scara: 1:100	
			Data: 2024	



Proiectant general:
S.C. Global Topexpert S.R.L. Suceava
Jud. Suceava, loc. Sfântu Ilie, Str. Victoriei, nr. 18E
J33/893/2015 CUI: 35073137

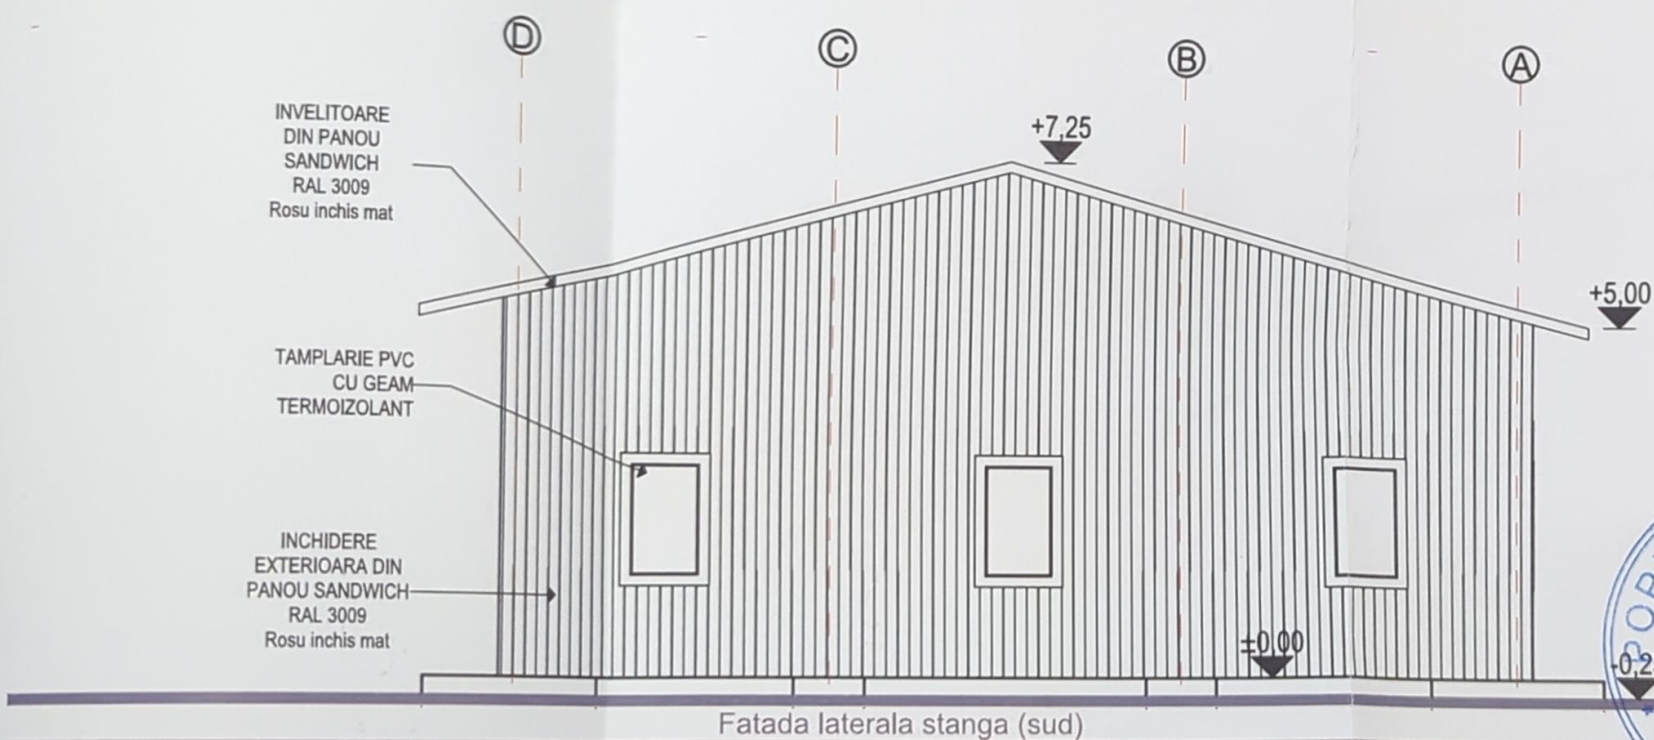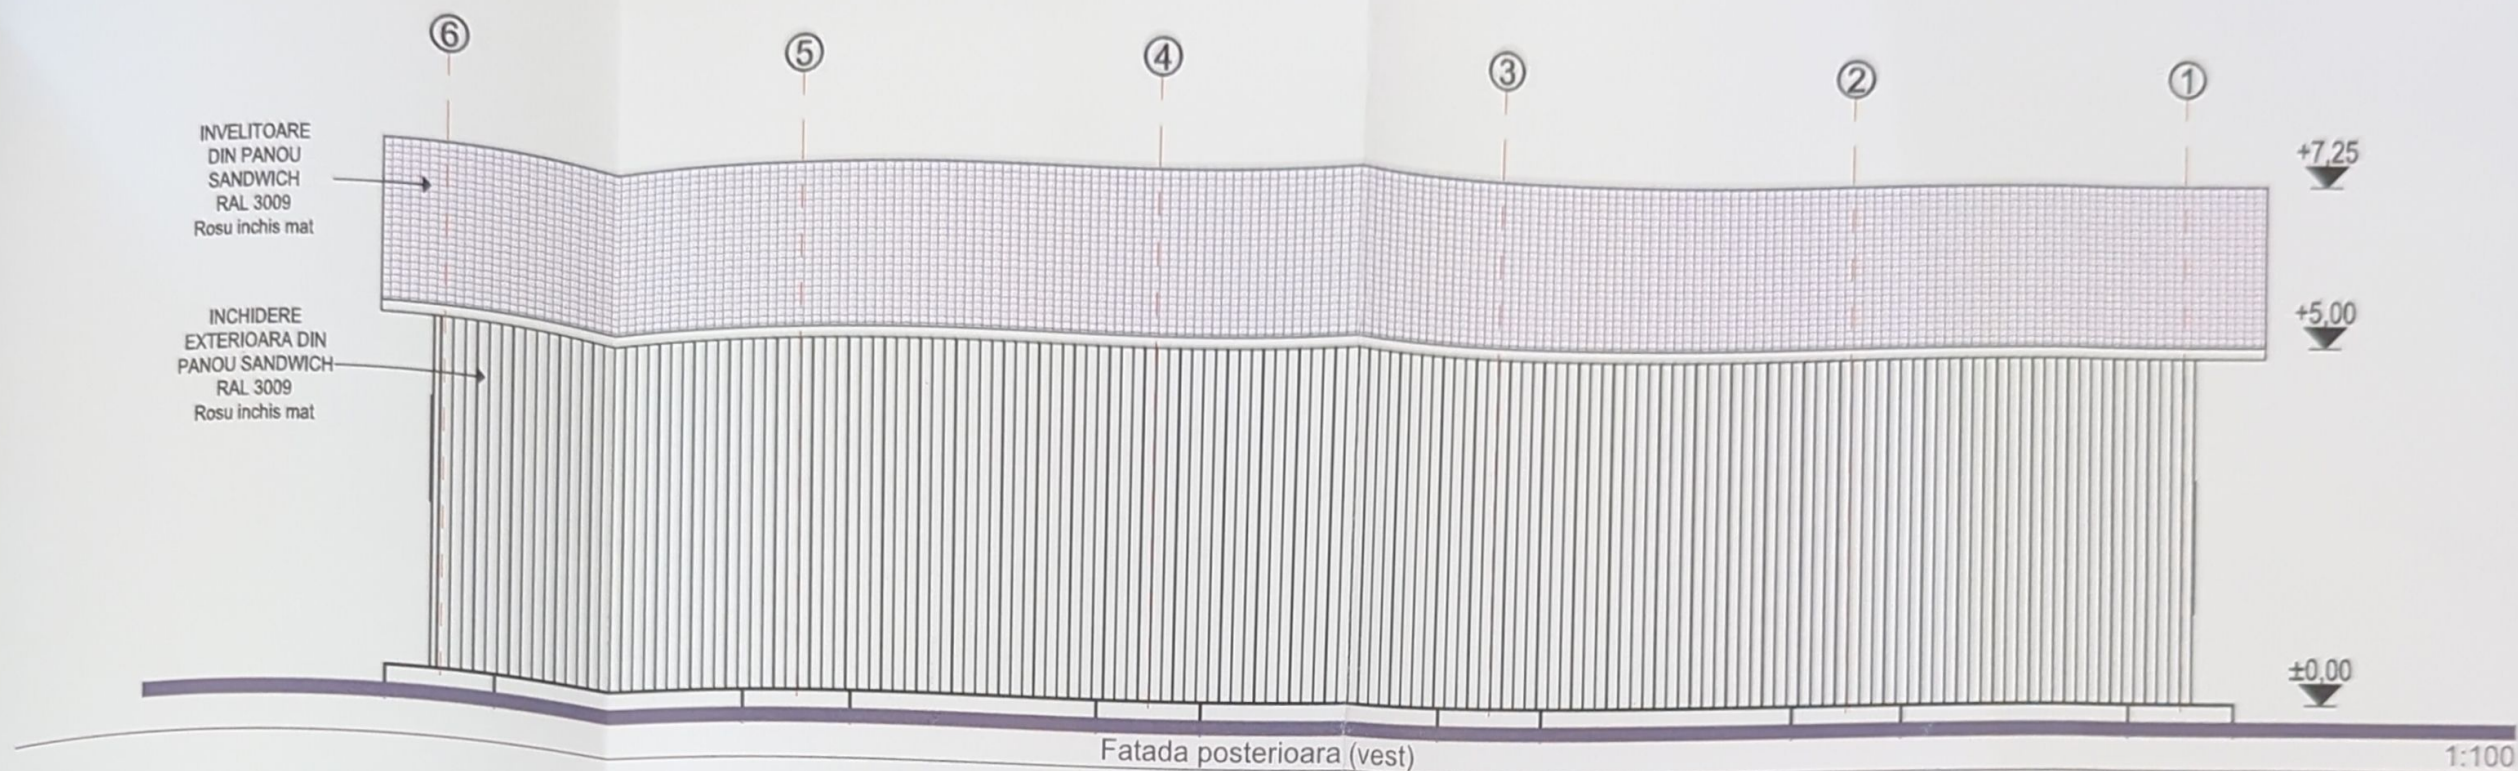

Categoria de importanta (conform HGR nr. 766/1997) - D
Clasa de importanta (conform Codului de proiectare seismica P100/1 - 2013) - IV

Semnificatie	Nume și prenume	Semnatura	Referat / nr./ dată
PROIECTANT GENERAL: S.C. Global Topexpert S.R.L. Suceava Jud. Suceava, loc. Stantii Iile, Str. Victoriei, nr. 18E J33/893/2015 CUI: 35073137			Denumirea lucrării: Obținere autorizație de construire pentru depozit mic-gros materiale electrice și amenajare acces la drumul public III Obținerea autorizației administratorului drumului pentru racorduri / bransamente la rețelele urbane de utilități Adresa: jud. Suceava, mun. Suceava, str. Nicolae Iorga, nr. 24, nr. cad. 40946
Șef proiect arh. Iacovici Nistor - Vasile Proiectat arh. arh. Iacovici Nistor - Vasile Desenat arh. Iacovici Nistor - Vasile Proiectat str. ing. Iacovan Ruben Manager proiect ing. Isepcluc Daniel			Beneficiar: Roman Liviu pentru Limo-Fedari SRL Denumire planșă: FATADA LATERALA STANGA (sud) și FATADA POSTERIOARĂ (vest)
Scara: 1:100 Data: 2024			Nr. Pr. Gen: 244/2024 Fază pr.: D.T.A.C. Nr. planșei: A32