


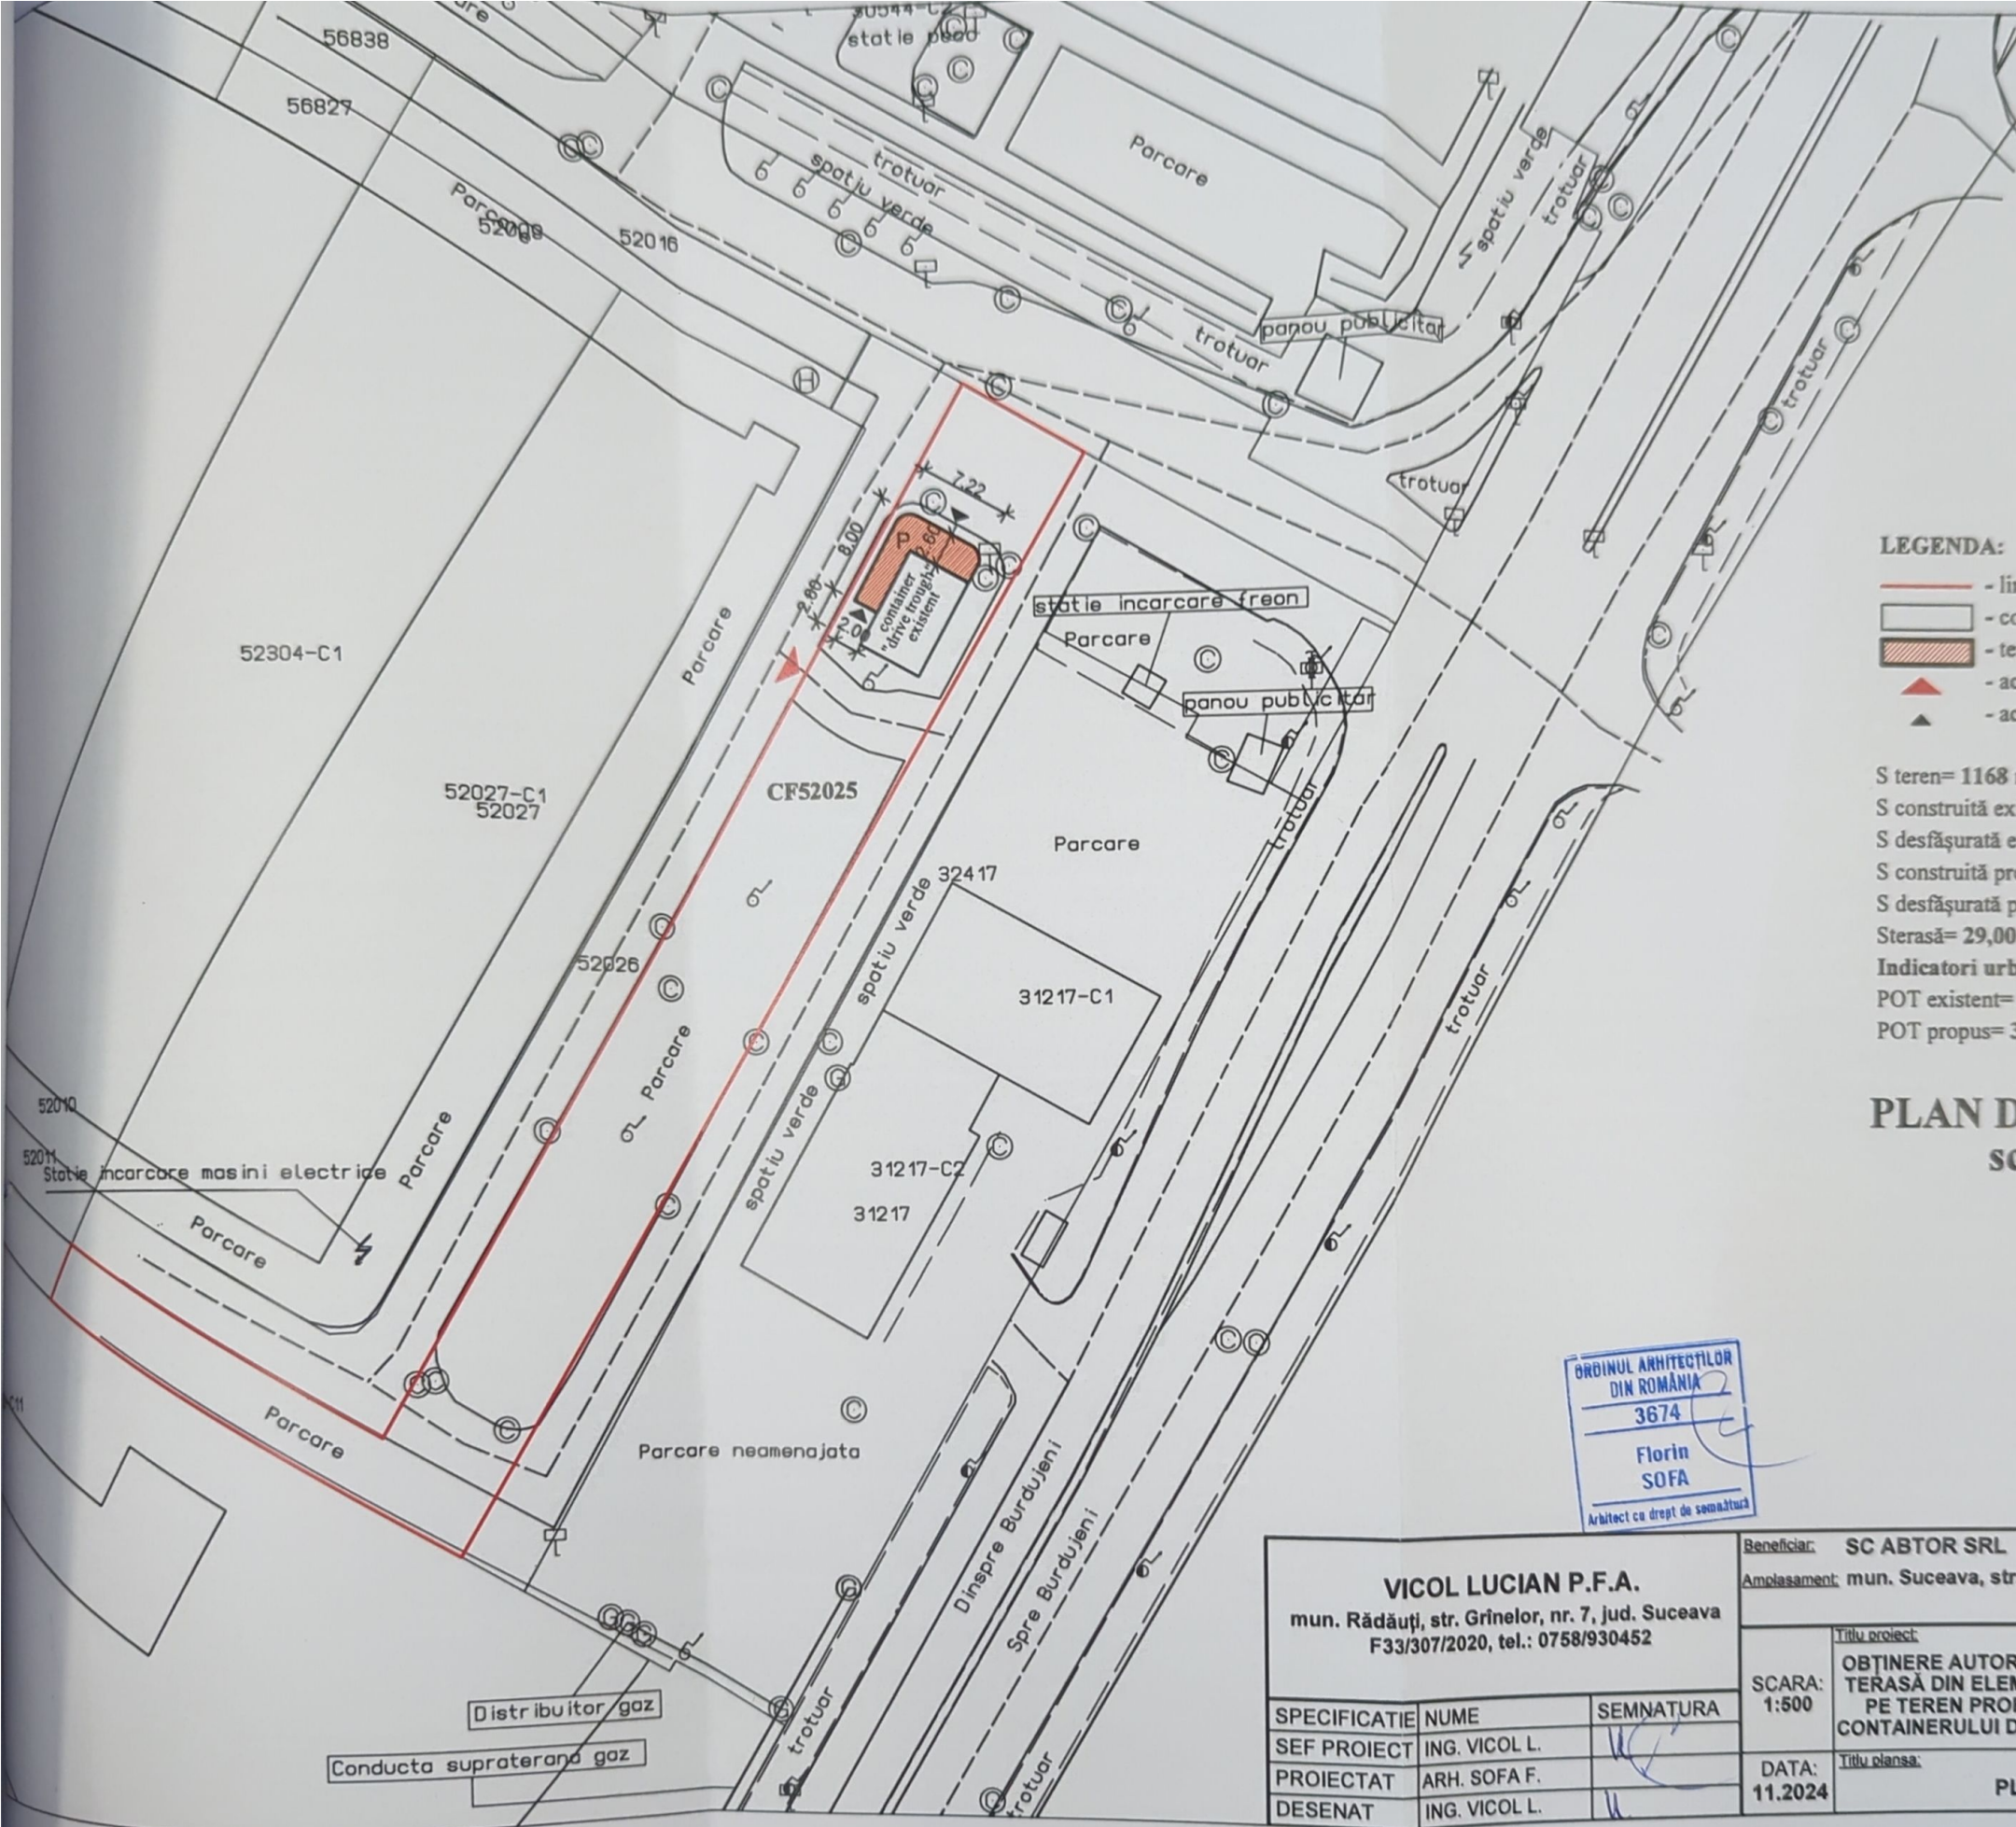

LEGENDA:

- limită proprietate - CF 52025
- construcții existente
- terasă propusă
- acces în incintă
- acces terasă


S teren= 1168 mp
S construită existentă= 42,80 mp
S desfășurată existentă= 42,80 mp
S construită propusă= 42,80 mp
S desfășurată propusă= 42,80 mp
S terasă= 29,00 mp
Indicatori urbanistici:
POT existent= 3,70 %, CUT existent= 0,03
POT propus= 3,70 %, CUT propus= 0,03

PLAN DE SITUAȚIE
sc. 1:500


ORDINUL ARHITECȚILOR
DIN ROMANIA
3674
Florin
SOFA
Arhitect cu drept de semnătură

PERSOANĂ FIZICĂ AUTORIZATĂ
F33/307/2020
VICOL
LUCIAN

VICOL LUCIAN P.F.A. mun. Rădăuți, str. Grinelor, nr. 7, jud. Suceava F33/307/2020, tel.: 0758/930452			Beneficiar: SC ABTOR SRL	Proiect nr. 113/2024
			Amplasament: mun. Suceava, str. Calea Unirii, nr. 27, jud. Suceava	
SPECIFICATIE SEF PROIECT PROIECTAT DESENAT			SCARA: 1:500	Faza: D.T.A.C.
			DATA: 11.2024	Plansa nr. A2
			PLAN DE SITUAȚIE	

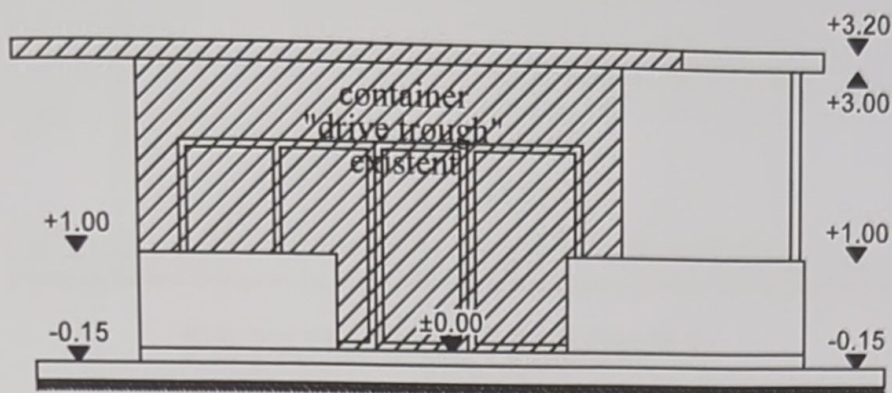


FAȚADA PRINCIPALĂ
sc.1:100

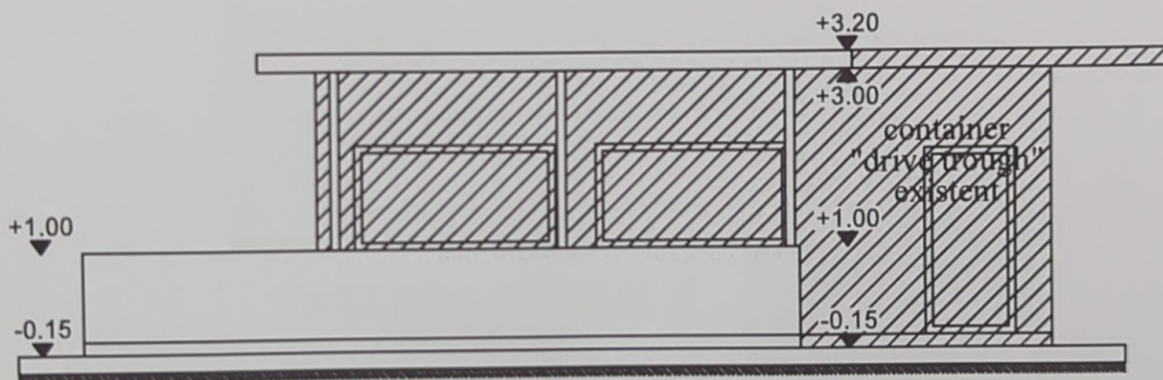


FAȚADA LATERALĂ-DREAPTA
sc.1:100



VICOL LUCIAN P.F.A. mun. Rădăuți, str. Grinelor, nr. 7, jud. Suceava F33/307/2020, tel.: 0758/930452			Beneficiar: SC ABTOR SRL		Proiect nr. 113/2024		
			Amplasament: mun. Suceava, str. Calea Unirii, nr. 27, jud. Suceava				
SPECIFICATIE NUME SEMNATURA			SCARA: 1:100	Titlu proiect:	Faza: D.T.A.C.		
				OBȚINERE AUTORIZAȚIE DE CONSTRUIRE PENTRU TERASĂ DIN ELEMENTE UȘOARE, DEMONTABILE, PE TEREN PROPRIETATE PRIVATĂ, ADIACENT CONTAINERULUI DE TIP "DRIVE TROUGH" EXISTENT			
				Titlu plansa:		Plansa nr. A5	
				FAȚADA PRINCIPALĂ FAȚADĂ LATERALĂ-DREAPTA			
SEF PROIECT	ING. VICOL L.		DATA:				
PROIECTAT	ARH. SOFA F.		11.2024				
DESENAT	ING. VICOL L.						

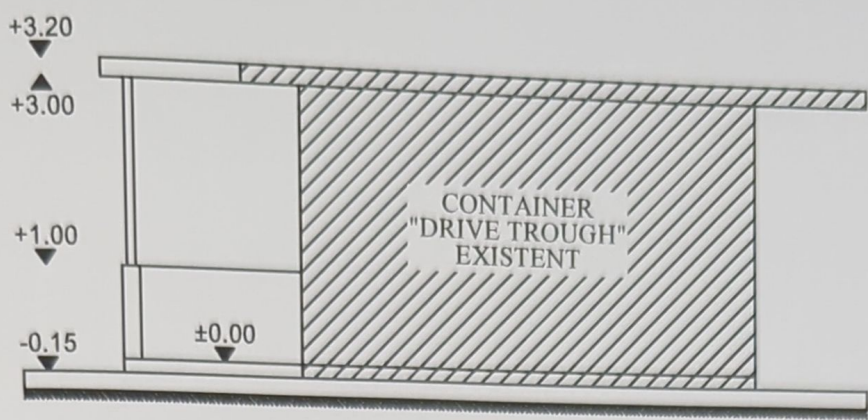

FAȚADA POSTERIOARĂ
sc.1:100

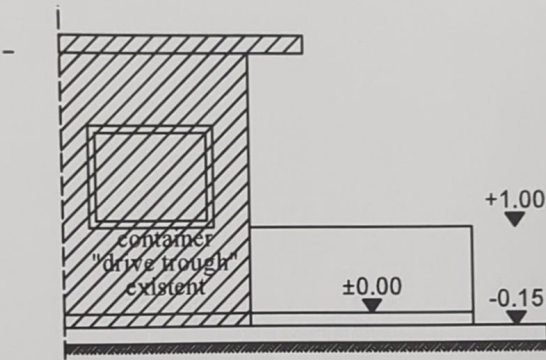

FAȚADA LATERALĂ
STÂNGA
sc.1:100



VICOL LUCIAN P.F.A. mun. Rădăuți, str. Grînelor, nr. 7, jud. Suceava F33/307/2020, tel.: 0758/930452			Beneficiar:	SC ABTOR SRL		Proiect nr.	113/2024
			Amplasament:	mun. Suceava, str. Calea Unirii, nr. 27, jud. Suceava			
SPECIFICATIE	NUME	SEMNATURA	SCARA:	Titlu proiect: OBTINERE AUTORIZAȚIE DE CONSTRUIRE PENTRU TERASĂ DIN ELEMENTE UȘOARE, DEMONTABILE, PE TEREN PROPRIETATE PRIVATĂ, ADIACENT CONTAINERULUI DE TIP "DRIVE TROUGH" EXISTENT			Faza:
SEF PROIECT	ING. VICOL L.		1:100				D.T.A.C.
PROIECTAT	ARH. SOFA F.		DATA:	Titlu planșă: FAȚADA POSTERIOARĂ FAȚADA LATERALĂ-STÂNGA			Plansa nr.
DESENAT	ING. VICOL L.		11.2024				A6