

687450

687450

N

W

E

S

687400

52986

52987

45364

687350


pentru coordonate planimetrice (X,Y) sistem de proiectie Sterografic 1970
 pentru cote (Z) sistemul de altitudini normale Marea Neagra 1975
 echidistanta curbilor de nivel-0.25 m.

593150


593200

LEGENDA:


- - limita proprietate fam. Lupascu p.c. 47803 (500 mp)
- constructie propusa locuinta P+E
- constructii existente
- imprejmuire propusa
- acces auto si pietonal

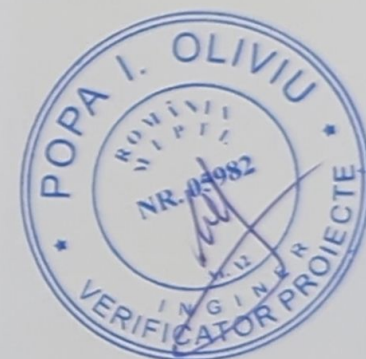


Proiectant general: S.C. NORTH - EAST CONSULTING S.R.L. SUCEAVA, J33/400/2012, CIF: 30245444			Beneficiar: LUPASCU ADRIAN-CONSTANTIN LUPASCU LARISA strada Plaiului nr. 2, cart. Itcani, mun. Suceava		proiect nr. 137 / 2024
Proiectant specialitate: SC ARCHIS SPACE S.R.L. IASI J22/832/2020, CIF: 42898706			Proiect: LOCUINTA SI IMPREJMUIRE		
Specificatia	numele	semnatura	Amplasament: str. Aron Pumnul, cart. Itcani, mun. Suceava,		faza: D.T.A.C.
Şef proiect	arh. Alexandra Banica		Obiect:		PLAN DE SITUATIE
şef proiect arh.	arh. Ladislau Lacatusu				
proiectat	arh. Alexandra Banica		data: 2024		PLANŞA A01
Desenat	ing. Holota Marcel				

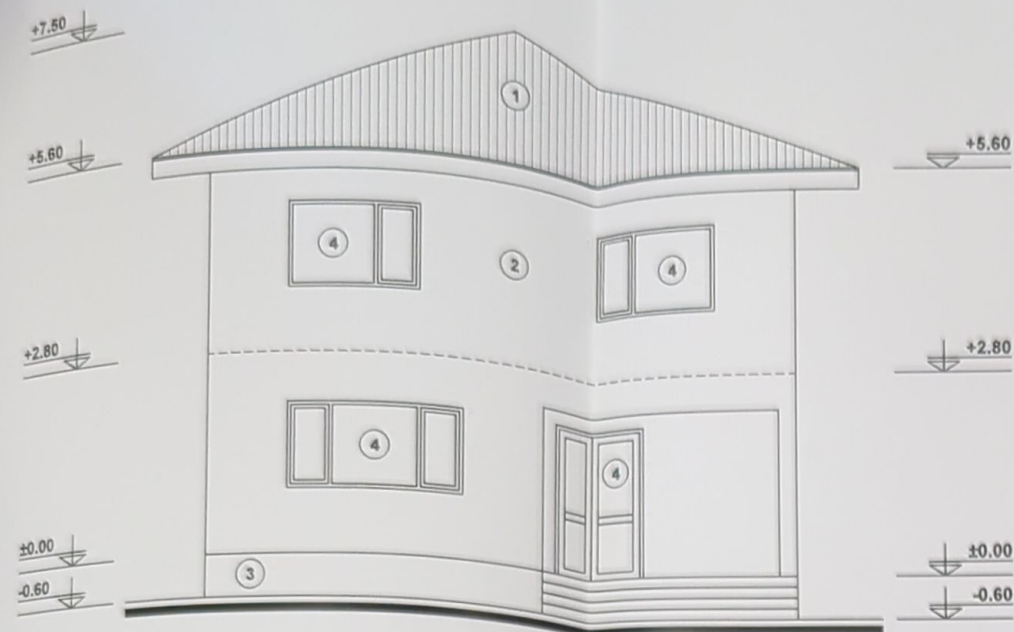


FATADA PRINCIPALA
Scara 1:100

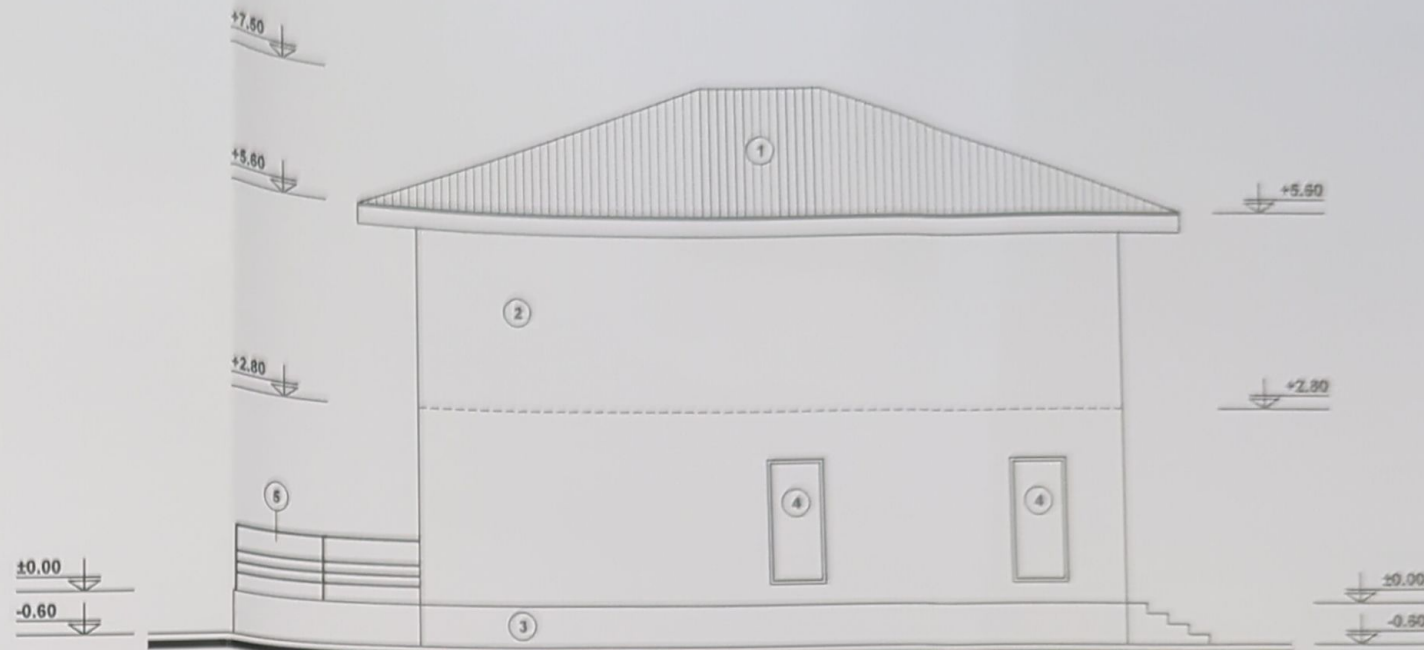

FATADA LATERALA STANGA
Scara 1:100

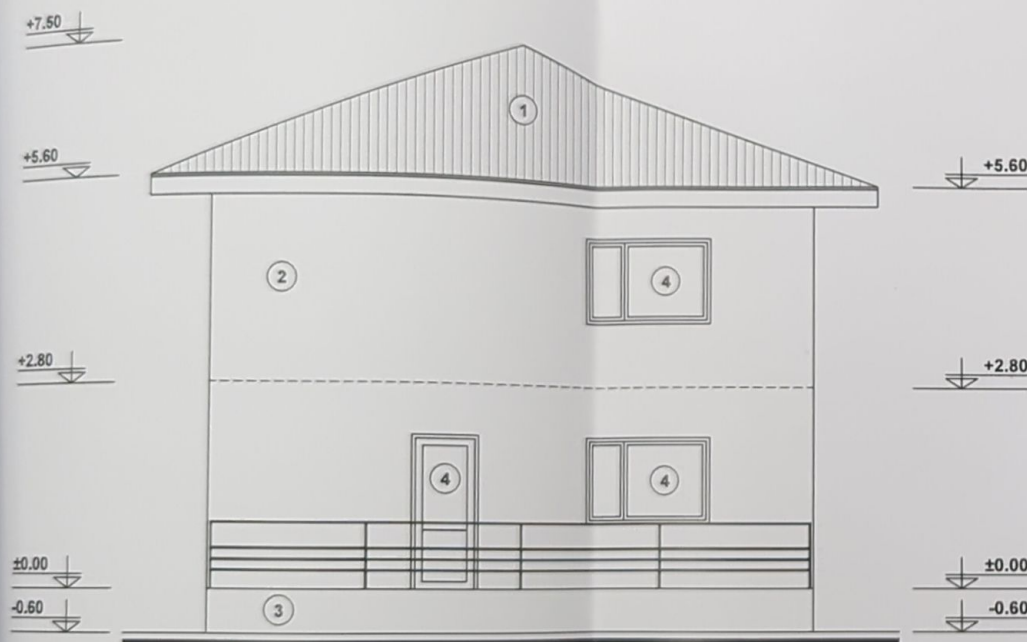


FATADA POSTERIOARA
Scara 1:100

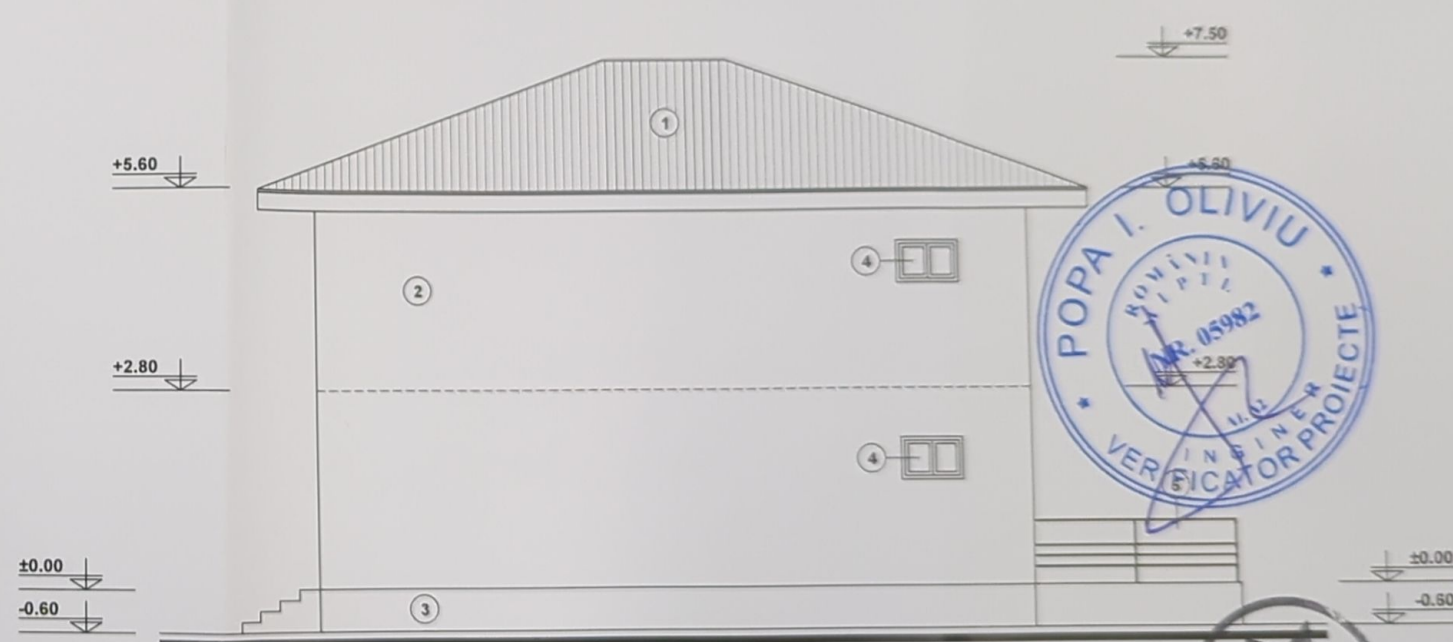

FATADA LATERALA DREAPTA
Scara 1:100

LEGENDA:

1. învelitoare din tabla tip tigla prevopsita - culoare gri antracit
2. tencuiala decorativa impermeabila - culoare alba
3. soclu - tencuiala rezistenta la intemperii
4. tamplarie din PVC cu geam termoizolant - culoare gri antracit
5. balustrada metalica teava patrata - culoare gri antracit

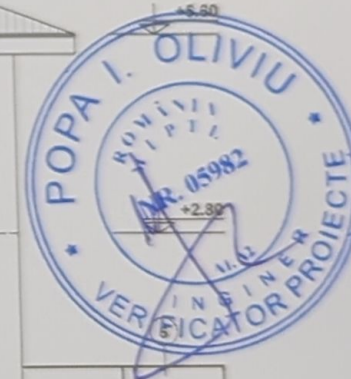

Proiectant general: S.C. NORTH - EAST CONSULTING S.R.L. SUCEAVA, J33/400/2012, CIF: 30245444			Beneficiar: LUPAŞCU ADRIAN-CONSTANTIN LUPAŞCU LARISA strada Plaiului nr. 2, cart. Itcani, mun. Suceava		proiect nr. 137 / 2024
Proiectant specialitate: SC ARCHIS SPACE S.R.L. IASI J22/832/2020, CIF: 42898706			Proiect: LOCUINTA SI IMPREJMUIRE		
Specificația	numele	semnătura	Amplasament: str. Aron Pumnul, cart. Itcani, mun. Suceava,		faza: D.T.A.C.
Şef proiect	arh. Alexandra Banica	scara: 1:100	Obiect: FATADE		PLANŞA A06
Sef proiect arh.	arh. Ladislau Lacatusu	data: 2024			
Proiectat	arh. Alexandra Banica				
Desenat	ing. Holota Marcel				