


PLAN DE SITUATIE SCARA 1:500

Adresa amplasament: Str. Cuza Voda, nr. 59B, mun Suceava
Situatia juridica a terenului: Terenul in suprafata de 40 mp identic cu parte din parcela cadastrala nr.41782 este proprietatea Cotlet Marius Ciprian.

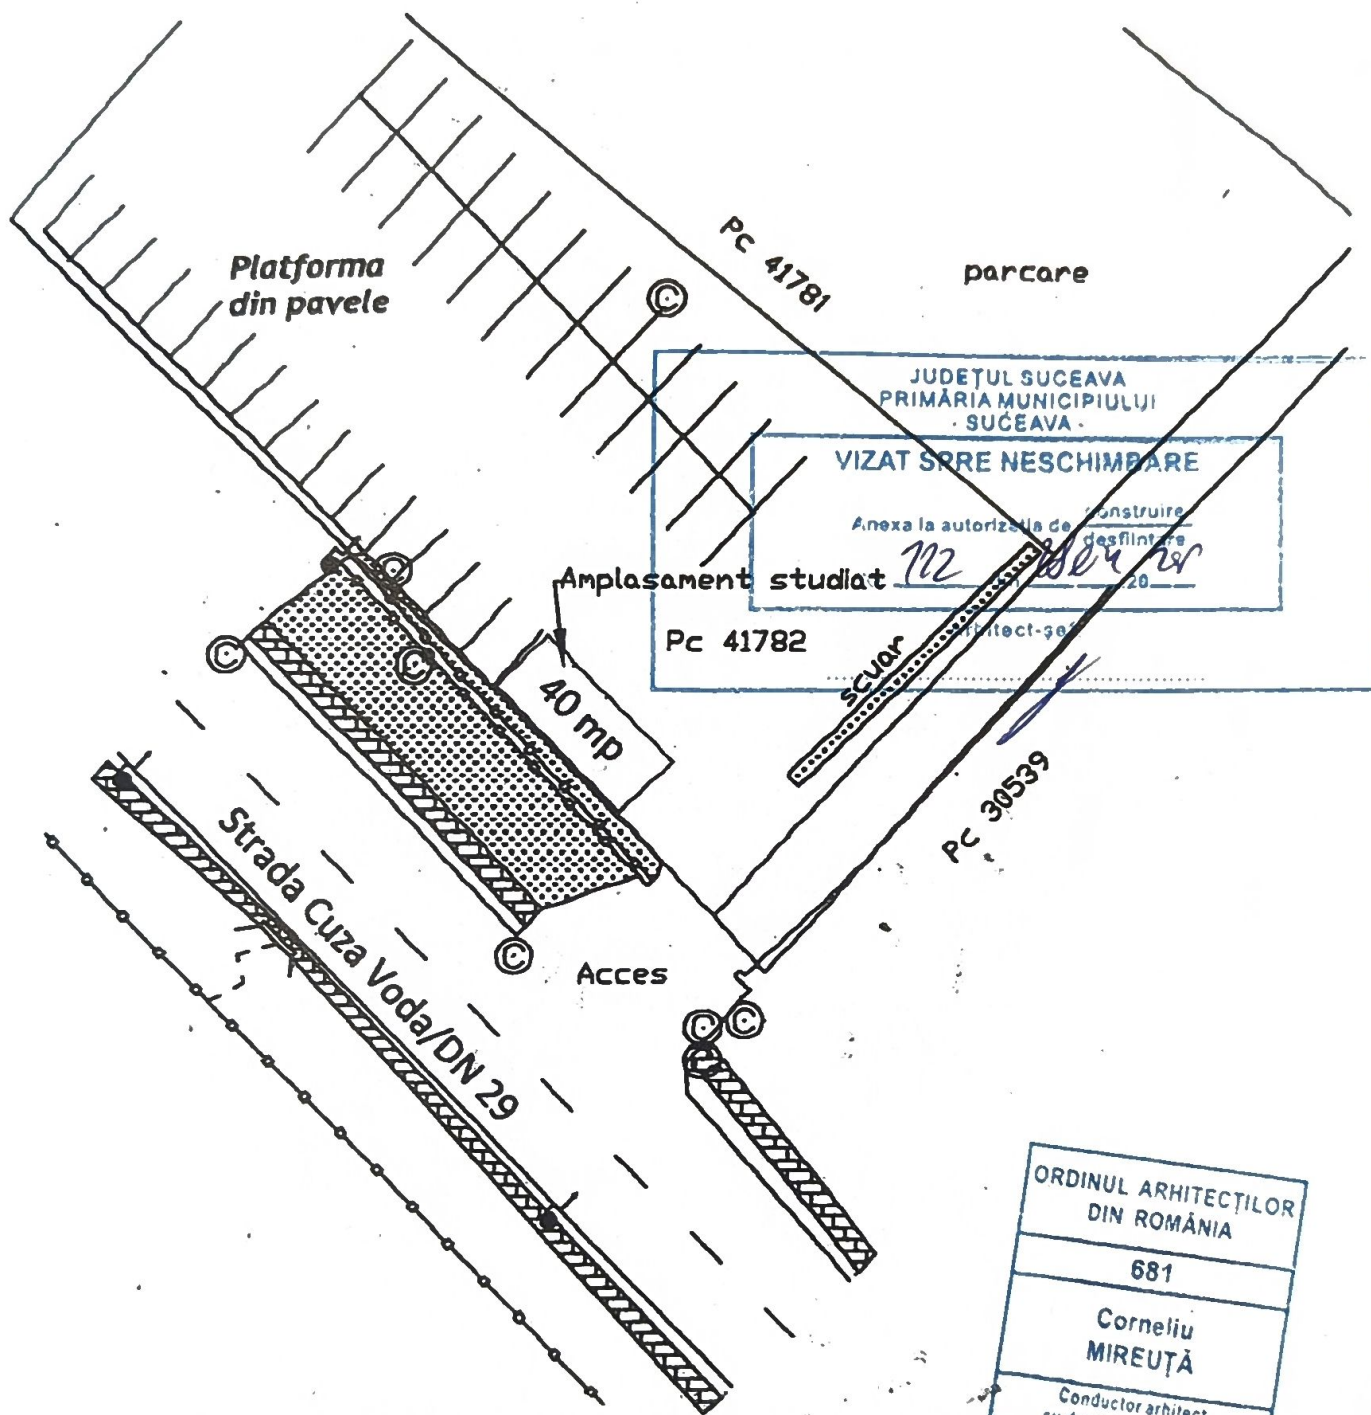

ORDINUL ARHITECTILOR
DIN ROMANIA
681
Corneliu
MIREUȚĂ
Conducător arhitect
cu drept de semnătură

□ Zona luată în studiu,
Proprietar: Butnariu Ionel,

 S.C. ALL PROJECTS S.R.L. J 33 /228 /2008; R-23187391; Tel. 0743 790 966 all.project@yahoo.com; all.project.ro@gmail.com Bd. GEORGE ENESCU, Nr. 48, Suceava, C.P.720360 Tel. 0330 804 665, fax: 0330 815 233.				Beneficiar:Butnariu Ionel,		Proiect Nr. 2 / 2025
				Proiect: Aplasare rulotă tip Fast - Food		
Proiectant arhitectura	c.arh. Corneliu. Mireuță	Scara 1:500	Localizare obiectiv: cartierul Burdujeni a mun. Sv. str. Cuza Vodă, nr.59B, jud. SUCEAVA,		Faza D.T.A.C	
Sef de proiect	c.arh. Corneliu. Mireuță					
Proiectant structura	c.arh. Corneliu. Mireuță	Data 2025	Plansa: Plan de situație scara 1 : 500		Plansa A0	
Desenat	c.arh. Corneliu. Mireuță					