


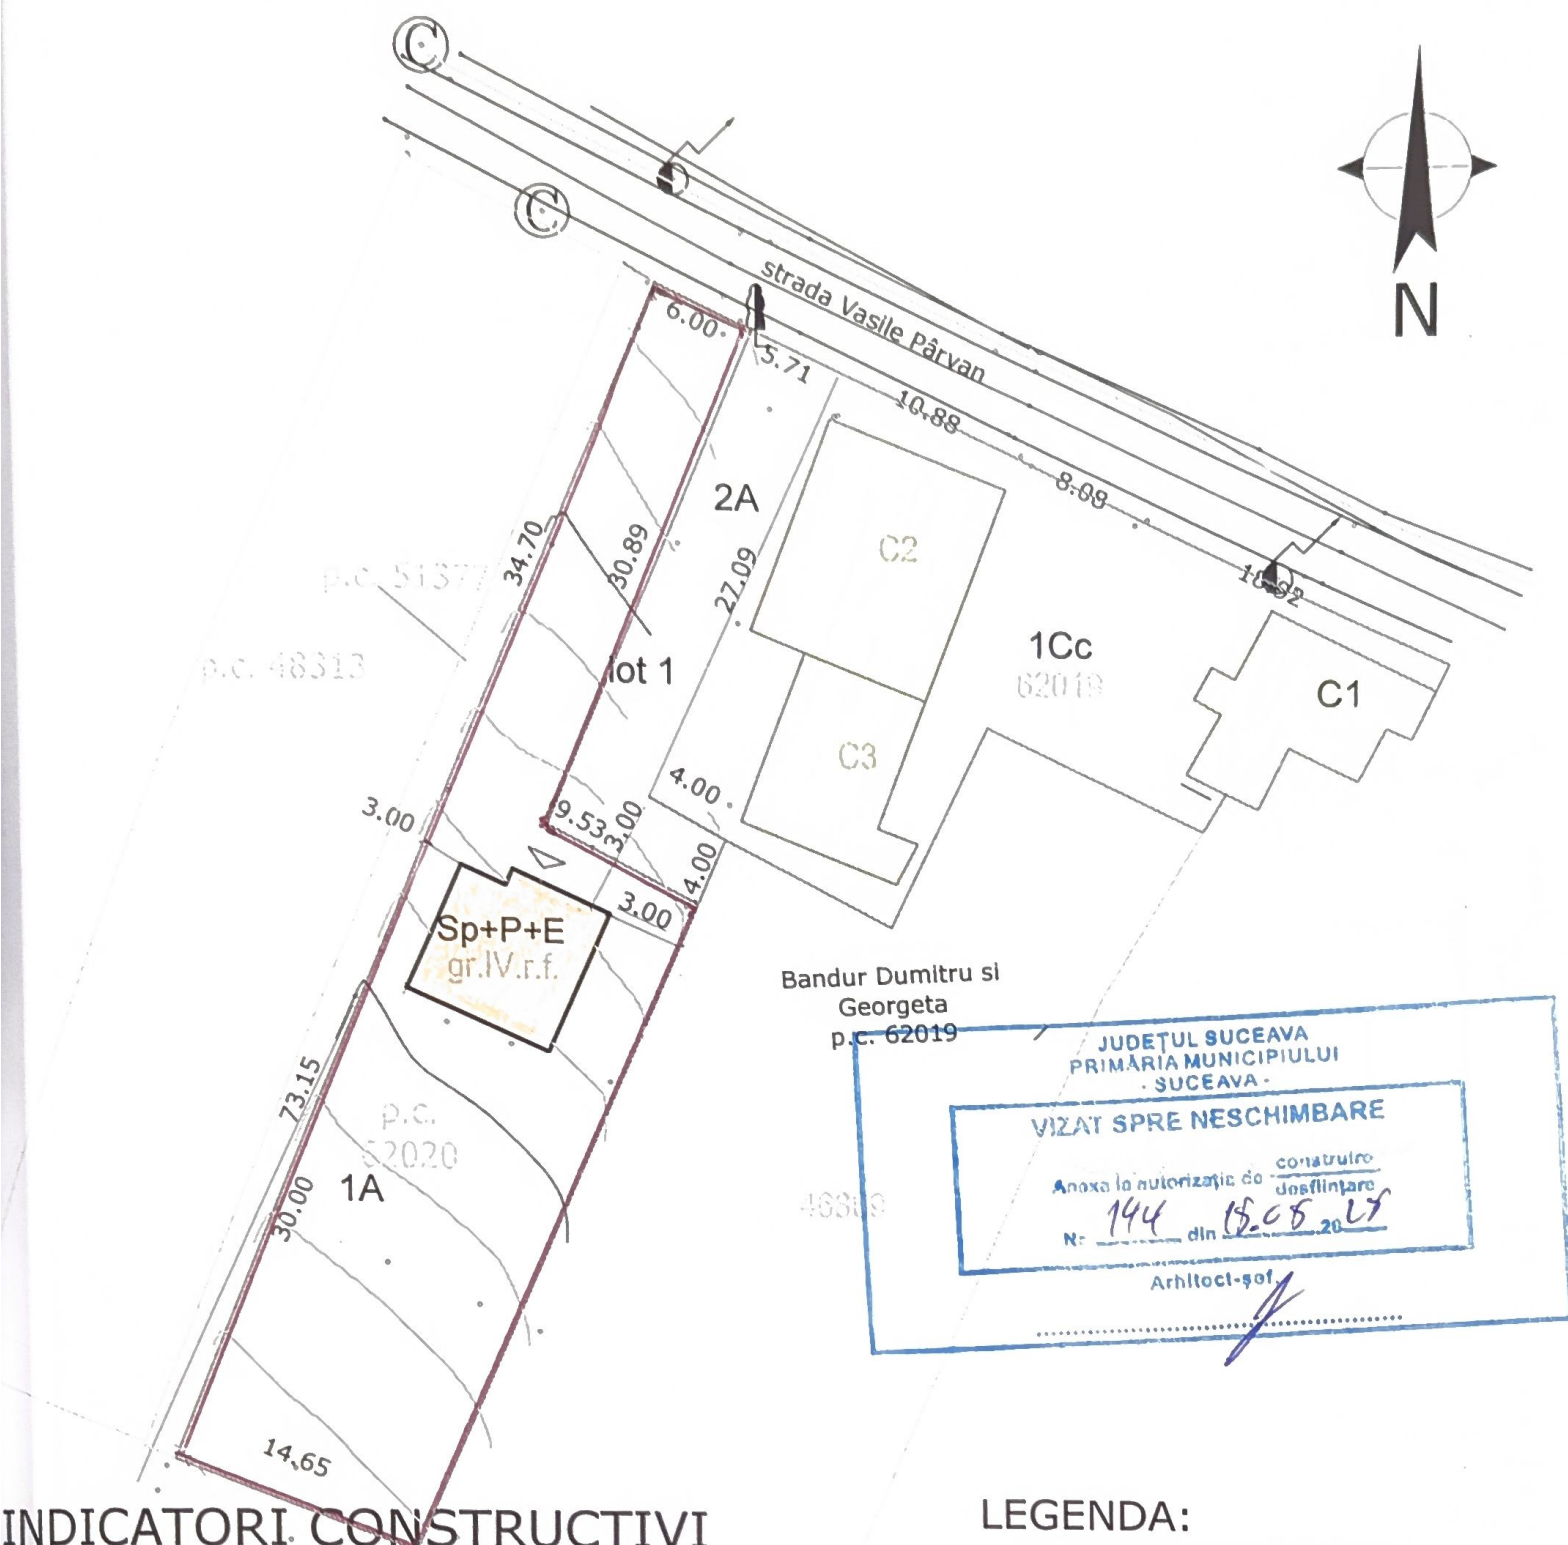


INDICATORI CONSTRUCTIVI

Sup. totala a parcelei Stereni = 812 mp
Sup. construita existenta Sc = 0
Sup. construita propusa Sc = 72,90 mp
Sup. desfasurata propusa Sc = 163,20 mp
Procentul ocupare a terenului POT = 9 %
Deficientul utilizare teren CUT = 0,2


LEGENDA:

- limita proprietate fam. Frunză - 812 mp.
- - constructii existente,
- - constructie propusa locuinta Sp(beci)+P+E
- împrejurime propusa


CUI. 30764379			Beneficiar:		Proiect:	
S.C. PROJECT CMS S.R.L. SUCEAVA			FRUNZĂ ALEXANDRA-LOREDANA		30/2025	
J33/893/2012			FRUNZĂ ANDREI FLORIN		VERIFICATOR PROIECTE	
str. Păcii nr. 21, bl.112, sc. B, et. IV, mun. Suceava			ORDINUL ARHITECTILOR DIN ROMANIA		Faza:	
denumire proiect:			LOCUINTA SI IMPREJMUIRE		D.A.T.C.	
str. Vasile Pârvan, cart. Burdujeni, mun. Suceava			denumire plan/detaliu:		Plansa nr:	
PLAN DE SITUATIE					A01	
scara 1/500			Data:			
2025						
desenat						
Andrei Daniel Chersan						

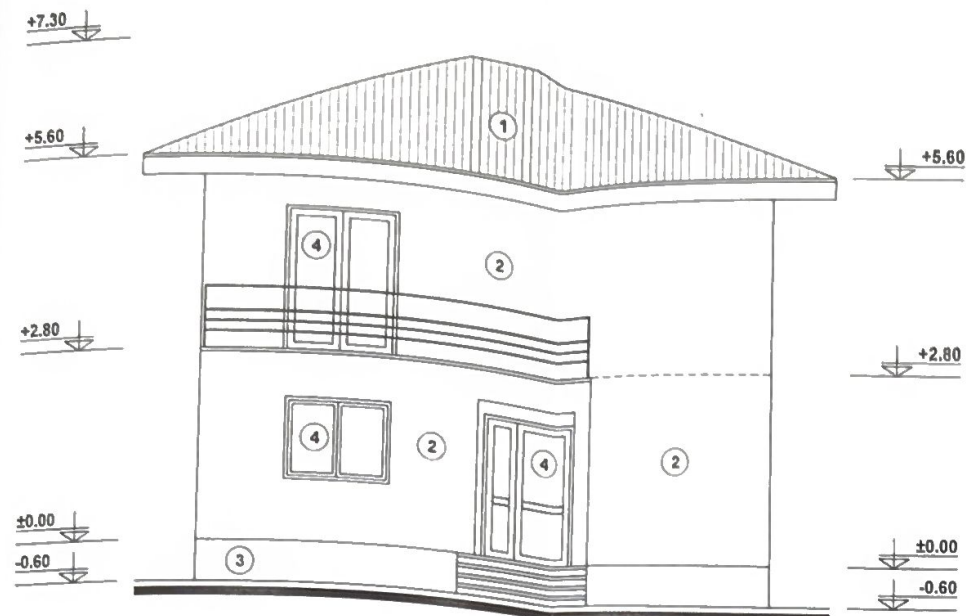


FATADA PRINCIPALA
Scara 1:100

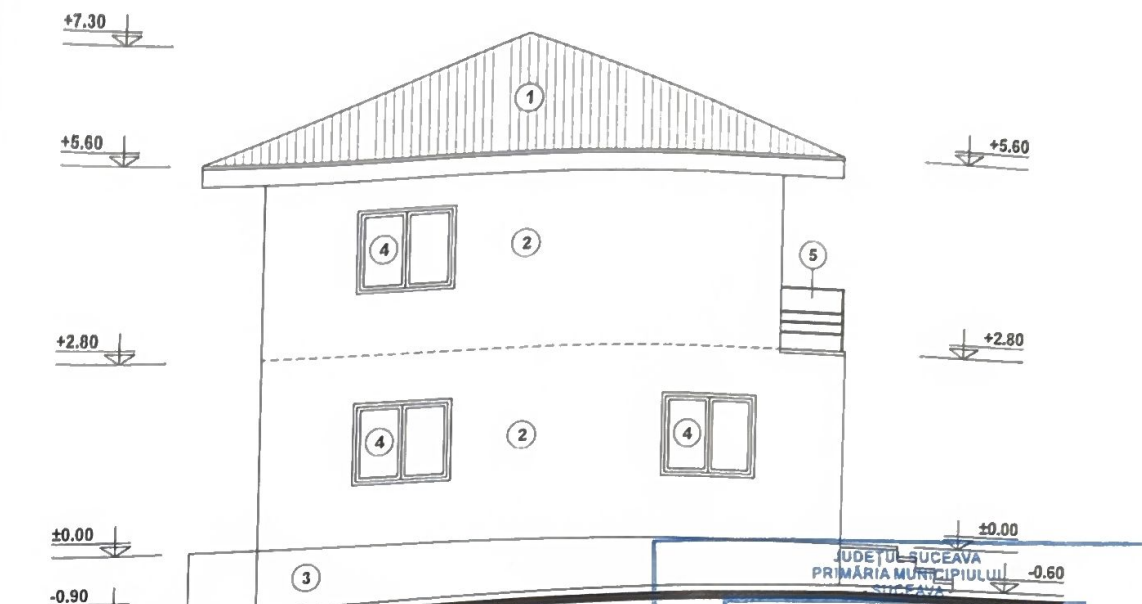

FATADA LATERALA STANGA
Scara 1:100

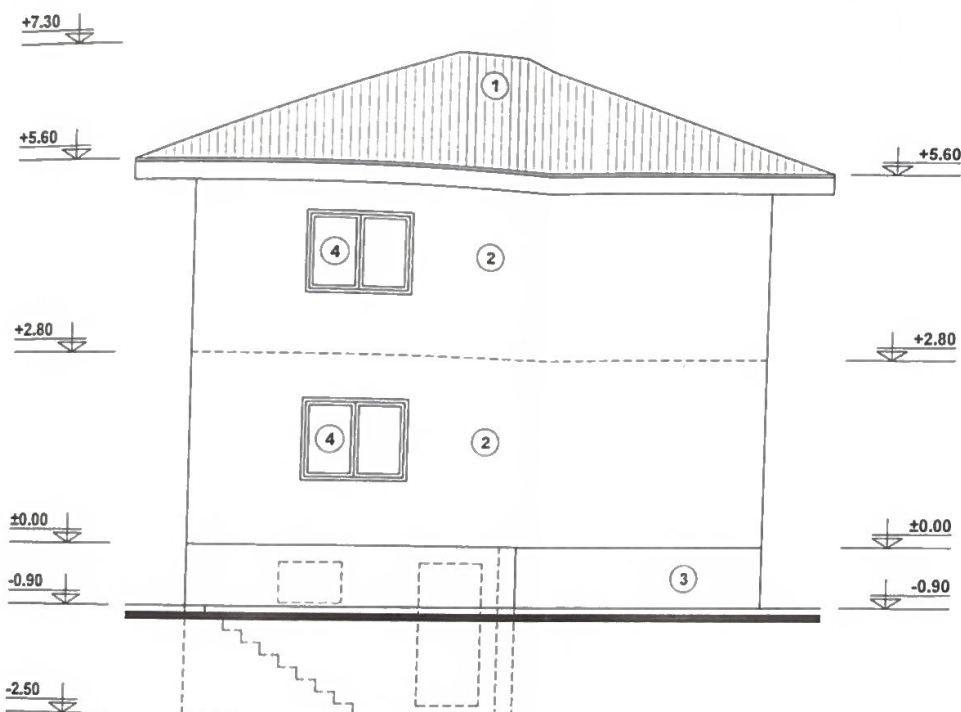

FATADA POSTERIOARA
Scara 1:100

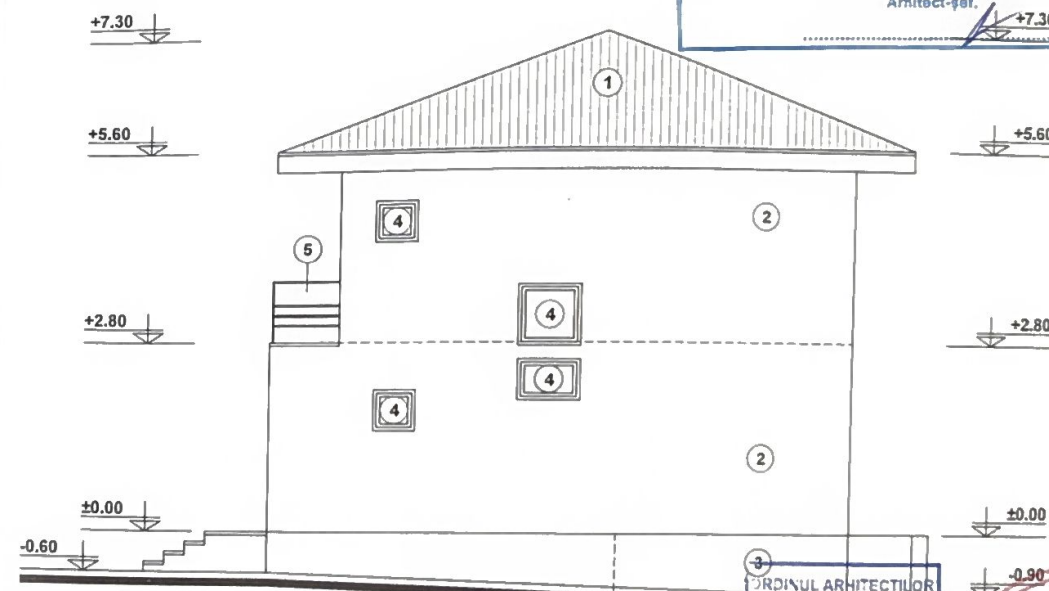

FATADA LATERALA DREAPTA
Scara 1:100

LEGENDA:

1. Invelitoare din tabla tip tigla prevopsita - culoare gri antracit
2. tencuiala decorativa impermeabila - culoare alba
3. soclu - tencuiala rezistenta la intemperii
4. tamplarie din PVC cu geam termoizolant - culoare gri antracit
5. balustrada metalica teava patrata - culoare gri antracit

VIZAT SPRE NESCHIMBARE

Anexa la autorizatia de construire
Nr. 149 din 15.05.25

Arhitect-șef.

ORDINUL ARHITECTILOR

G80

Mihail

MIHAILESCU

C.U.I. 30764379

S.C. PROJECT CMS S.R.L. SUCEAVA
J33/893/2012

Beneficiar: FRUNZĂ ALEXANDRA LOREDANA
FRUNZĂ ANDREI-FLORIN

str. Păcii nr. 21, bl.112, sc. B, et. IV, mun. Suceava

Proiect
30/2025

specificatie	NUME	SEMNATURA	Scara: 1/100	denumire proiect:	Faza:
sef proiect	c.arh. M. Mihailescu			LOCUINTA SI IMPREJMUIRE	D.A.T.C.
proiectat arh.	c.arh. M. Mihailescu			str. Vasile Părvan, cart. Burdujeni, mun. Suceava	
proiectat rez.	ing. Antochi Paul-Alin		Data: 2025	denumire plan/detaliu:	Plansa nr.: A07
desenat	Andrei Daniel Chersan			FATADE	